www.pravda-kmv.ru

ПЯТИГОРСКАЯ ПРАВДА

16+

ЧЕТВЕРГ,
24 ФЕВРАЛЯ 2022 г.
№ 24-28 [9795-9799]
СВОБОДНАЯ ЦЕНА

ОБЩЕСТВЕННО-ПОЛИТИЧЕСКАЯ ГАЗЕТА ОСНОВАНА В 1937 г. ВОЗРОЖДЕНА В 1995 г.

Будни курорта

Подробности читайте в следующем номере.

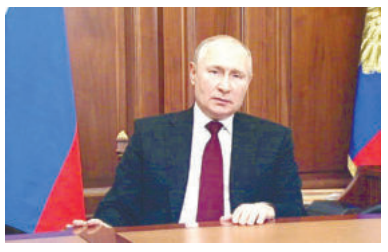

Главная новость:

Россия признала суверенитет ЛНР и ДНР

[стр. 2]

Современные герои:

Защищать родную землю

[стр. 6]

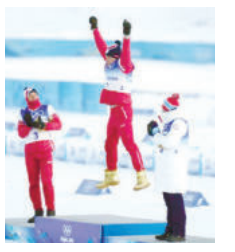

Олимпиада-2022:

Российская сборная и новый медальный рекорд

[стр. 12]

День защитника Отечества

Во имя мира на Земле

Есть такая традиция в Пятигорске — ежегодно, в канун 23 Февраля, в торжественной обстановке поздравлять ветеранов Великой Отечественной войны, воинов-интернационалистов, всех, кто честно служил и продолжает отдавать свой долг Родине в рядах Вооруженных сил на профессиональной основе.

Автор> Наталья Тарасова
Фото> Михаил Антоненко

Праздничная программа «Служу Отечеству», посвященная нашим защитникам, в этом году состоялась на базе городского Дома культуры № 1 им. А. Д. Дементьева.

Мирного неба, здоровья, несгибаемой воли и успехов пожелал защитникам всех поколений заместитель главы администрации, начальник муниципального управления безопасности Александр Бородаев. Благодарственные письма главы города в этот день получили представители военного суда и прокуратуры, военнослужащие Росгвардии РФ, а также руководители предприятий Пятигорска — за активное участие в президентской программе «Барс» и высокую гражданскую позицию. В их числе Владимир Савченко, атаман ГКО, депутат Думы Пятигорска, директор ЗАО «Терский казачий рынок»; Владимир Егоренко, гендиректор АО «Пятигорскэнерго»; Наталья Полухина, гендиректор ЗАО «Холод».

Минутой молчания почтили собравшиеся в концертном зале ГДК память тех, кто отдал свои жизни за Великую Россию на полях Второй мировой, и участников боевых действий в горячих точках. На праздник пришли и те, кто знает о Великой Отечественной не понаслышке, чьи юность и детство опалены войной. Каждый из наших заслуженных стариков получил цветы, искренние пожелания здоровья и долгих лет жизни. Душевно и запоминающе прозвучали голоса юных талантов Пятигорска. Маргарита Затонская, СОШ № 27, Роберт Швец, СОШ № 16, и другие победители фестиваля-конкурса «Солдатский конверт» посвятили виновникам торжества свои песни.

Теплые слова, признания в любви — все в этот день было для них, наших защитников. Особую торжественную ноту в мероприятие внесло выступление профессионалов — музыкантов оркестра Северо-Кавказского округа Росгвардии, которых публика никак не хотела отпускать.

Тем временем

В канун праздника поздравления и особые слова благодарности принимали пятигорские ветераны. К сожалению, их осталось не так много среди нас. Добрые пожелания и подарки от секретаря регионального отделения партии, губернатора Ставропольского края Владимира Владимирова передали фронтовикам и труженикам тыла депутаты всех уровней — активисты партии «Единая Россия».

Дорогие земляки!

От всей души поздравляю вас с Днем защитника Отечества!

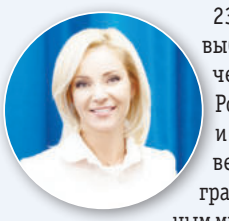

23 февраля мы чествуем тех, кто выбрал для себя нелегкую и почетную профессию — служить Родине, защищать ее безопасность и независимость. Тех, кто остается верен традициям патриотизма и гражданскому долгу. Кто ежедневным мирным трудом вносит свой вклад в развитие и процветание России и родного Ставрополья.

Мы гордимся подвигами отцов, дедов и прадедов, которые своим мужеством и отвагой доказали всему миру, на что способны наши мужчины. На их примере мы учим подрастающее поколение любить свою страну и бережно относиться к ее истории.

От всей души желаю вам, дорогие наши защитники, крепкого здоровья, новых успехов и побед, надежного тыла, поддержки и понимания близких!

Ольга КАЗАКОВА,
депутат Государственной Думы РФ

Уважаемые ставропольцы!
Поздравляю вас с Днем защитника Отечества!

Этот праздник символизирует самоотверженность и героизм всех, кто в разные времена стоял на страже безопасности Родины. И тех, кто сегодня оберегает от угроз мирную жизнь российского народа.

Мужество и стойкость наших воинов являются примером, который помогает новым поколениям вырастать достойными гражданами Отчизны и умножать ее победы.

Пусть и впредь защитники России составляют ее славу и гордость!

В праздничный день желаю вам крепкого здоровья, мирного неба и новых успехов!

Владимир ВЛАДИМИРОВ,
губернатор Ставропольского края

23 Февраля — связующее звено между прошлым и будущим страны.

Сегодня мы чествуем все поколения защитников Родины.

Это праздник истинной доблести, неподдельного мужества, искренней верности своей земле и своему народу!

От всей души я желаю долголетия и крепкого здоровья нашим ветеранам. Успешной службы — солдатам и офицерам. Исполнения надежд — юному поколению защитников, тем, кто сегодня несет Вахту памяти у пятигорского Вечного огня.

Всем нам — мудрости и мужества в принятии решений, силы воли и терпения для их реализации.

И — самое главное! — пусть этот праздник всегда будет мирным!

Дмитрий ВОРОШИЛОВ,
глава города Пятигорска.

Главная новость

Россия признала суверенитет ЛНР и ДНР

Президент России Владимир Путин выступил с телеобращением к гражданам страны. Ранее он провел внеочередное большое заседание Совета безопасности, где обсуждался вопрос о признании ДНР и ЛНР. За признание независимости республик Донбасса высказались все члены Совбеза РФ.

Обращаясь к гражданам страны, Владимир Путин заявил, ситуация на Донбассе приобрела критический характер. Сегодня Украина находится под внешним управлением, стала колонией с марионеточным режимом. Здесь продолжается курс на дерусификацию и принудительную ассимиляцию. По словам президента, Украина занимается подготовкой к боевым действиям против Российской Федерации и планирует обзавестись тактическим ядерным оружием.

— Мы не можем не реагировать на реальную опасность получения Украиной ядерного оружия, — подчеркнул глава государства, отметив, что деятельностью вооруженных сил и спецслужб Украины руководят иностранные советники. Военные учения с иностранными государствами на территории соседней страны — прикрытие для быстрого наращивания здесь военной группировки НАТО.

— Вступление Украины в НАТО — это прямая угроза безопасности России, — уверен президент. **— ...Считаю необходимым признать независимость и суверенитет ДНР и ЛНР.**

Глава государства также потребовал от Киева незамедлительно прекратить боевые действия.

Владимир Путин подписал указ о признании Донецкой и Луганской народных республик, договор о дружбе, сотрудничестве и взаимной помощи между РФ и ДНР, а также РФ и ЛНР.

Важно

Согласно заявлению МИД РФ, признание ДНР и ЛНР — единственно возможное решение, которое послужит гарантией их жителям на мирную жизнь. Решение Владимира Путина о признании республик было продиктовано, прежде всего, гуманитарными соображениями, так как население ЛНР и ДНР столкнулось с угрозой прямого физического уничтожения киевскими властями. Подчеркивается, что транспортная и экономическая блокада Донбасса, прекращение выплат пенсий и пособий жителям являются геноцидом собственного народа. Решение о признании ДНР и ЛНР было принято с учетом свободного волеизъявления жителей Донбасса и на основе международных документов. Россия призывает другие страны последовать ее примеру и признать ДНР и ЛНР.

— Решение о признании Россией республик Донбасса дает уверенность в мирном будущем региона, — заявил глава Донецкой народной республики Денис Пушилин. Он отметил, что ДНР после признания Россией сможет развивать свои предприятия.

Факты

Согласно подписанным документам, охрана государственных границ Донецкой и Луганской народных республик будет осуществляться совместными усилиями сторон. Договор РФ с ДНР и ЛНР подразумевает оказание военной помощи и создание военных баз. Платежным средством на территории ЛНР и ДНР будет российский рубль.

Конференция

Дмитрий Ворошилов вновь возглавил пятигорских единороссов

Секретаря Пятигорского местного отделения Всероссийской политической партии «Единая Россия» выбрали на XXXVII Конференции. Им стал глава города Дмитрий Ворошилов.

Цифры

В составе Пятигорского местного отделения «Единой России» — 1825 членов партии, первичных отделений — 68.

Автор> Татьяна Шишимер
Фото> Михаил Антоненко

В конференции приняли участие депутат Государственной Думы РФ Ольга Казакова, депутаты краевой и городской Думы, члены первичных отделений, сторонники партии. Началась встреча с торжественного момента — вручения партийных билетов. Как отметила Ольга Казакова, на самом деле «Единая Россия» может гордиться тем, какие интересные и уважаемые люди пополняют ее ряды.

Затем участники конференции заслушали отчеты политического совета и контрольной комиссии партии за период работы с декабря 2016 года по январь 2022 года, посмотрели видеоролик, посвященный основным вехам этой масштабной деятельности, обсудили итоги и планы на будущее.

— Член партии «Единая Россия» — это флаг, который каждый из нас несет ежедневно, — подчеркнула Ольга Казакова. **— Многое уже сделано, но теперь нужно смотреть вперед, на новые горизонты.**

Однопартийцы высоко оценили работу Дмитрия Ворошилова и путем тайного голосования вновь переизбрали его на должность секретаря Пятигорского местного отделения Всероссийской политической партии «Единая Россия».

— Спасибо коллегам за поддержку и доверие, — прокомментировал свое назначение Дмитрий Ворошилов. **— Постараюсь оправдать доверие наших избирателей, надеюсь, хватит сил и возможностей.**

Также на конференции выбрали 29 членов местного политического совета «Единой России» и состав местной контрольной комиссии. Как положено по регламенту, решения будут направлены в вышестоящие инстанции. Также участники конференции избрали делегатов на XXXVII Конференцию Ставропольского регионального отделения «Единой России», которая состоится в Ставрополе 28 февраля. За различные заслуги некоторые участники встречи получили благодарственные письма и грамоты.

Своих не бросаем

Поможем Донбассу!

На Ставрополье идет сбор гуманитарной помощи для беженцев с Донбасса
Эта работа активно продолжается на базе общественно-волонтерского центра регионального отделения «Единой России»
@er_stavropol @er_novosti

Теперь у каждого, кто хочет поддержать пожилых людей, женщин и детей, которые оказались в эти непростые дни далеко от дома, будет больше возможностей сделать это.

— Наше региональное отделение «Единой России» разворачивает на территории Ставрополья пункты приема гуманитарной помощи, — сообщает губернатор Владимир Владимиров.

* * *

В Пятигорске открыт сбор гуманитарной помощи для беженцев с Донбасса.
В первую очередь необходимы продукты длительного срока хранения, детское питание, бутилированная вода, теплые вещи, комплекты постельного белья, средства личной гигиены, матрасы, раскладушки, одеяла, подушки. Пункты сбора помощи открыты в территориальных службах и в приемной местного отделения партии «Единая Россия». Принимают помощь по адресам:

— ул. Козлова, 8 (отделение партии «Единая Россия»), тел.: 33-79-62;
— ул. Украинская, д. 60 (служба в микрорайоне Бештау—Гора-Пост), тел.: 98-15-79;
— ул. Московская, д. 76 (служба в микрорайоне Белая Ромашка, поселок Энергетик), тел.: 32-44-30;
— ул. Дзержинского, д. 41 (служба в микрорайоне Центр), тел.: 39-19-10;
— ул. Февральская, д. 180 (служба в микрорайоне Новопятигорск—Скачки), тел.: 98-54-93;
— ул. Ленина, д. 34 (служба в поселке Горячеводском), тел.: 31-27-41;
— ул. Энгельса, д. 77 (служба в поселке Свободы), тел.: 33-70-07;
— ст. Константиновская, ул. Октябрьская, 108 (служба в станице Константиновской, поселках Нижнеподкумском и Средний Подкумок), тел.: 97-25-35.

Гуманитарная помощь будет распределяться по пунктам временного размещения, расположенным на территории Ростовской области.

Спасибо всем за помощь!

Полосу подготовила Анна Цигельская

ПЕРВЫЙ

05.00, 09.25 ДОБРОЕ УТРО
09.00, 12.00, 15.00, 03.00 НОВОСТИ
09.50 ЖИТЬ ЗДОРОВО! 16+
10.55 МОДНЫЙ ПРИГОВОР 0+
12.15, 01.05, 03.05, 17.00 ВРЕМЯ ПОКАЖЕТ 16+
15.15 ДАВАЙ ПОЖЕНИМСЯ! 16+
16.00 МУЖСКОЕ / ЖЕНСКОЕ 16+
18.00 ВЕЧЕРНИЕ НОВОСТИ
18.40 НА САМОМ ДЕЛЕ 16+
19.45 ПУСТЬ ГОВОРЯТ 16+
21.00 ВРЕМЯ
21.30 Т/С «ЯНЫЧАР» 16+
23.25 ВЕЧЕРНИЙ УРГАНТ 16+
00.00 ПОЗНЕР 16+

РОССИЯ 1

05.00, 09.30 УТРО РОССИИ 12+
05.07, 05.35, 06.07, 06.35, 07.07, 07.35, 08.07, 08.35 ВЕСТИ КРАЯ
09.00, 14.30, 21.05 ВЕСТИ. МЕСТНОЕ ВРЕМЯ
09.55 О САМОМ ГЛАВНОМ 12+
11.00, 14.00, 17.00, 20.00 ВЕСТИ
11.30 СУДЬБА ЧЕЛОВЕКА С БОРИСОМ КОРЧЕВНИКОВЫМ 12+
12.40, 18.40 60 МИНУТ 12+
14.55 Т/С «ЗАЦЕПКА» 16+
17.30 МАЛАХОВ 16+
21.20 Т/С «ЛИНИЯ СВЕТА» 12+
23.35 ВЕЧЕР С ВЛАДИМИРОМ СОЛОВЬЕВЫМ 12+
02.20 Т/С «ПЫЛЬНАЯ РАБОТА» 16+
04.00 Т/С «СЕМЕЙНЫЙ ДЕТЕКТИВ» 16+

РОССИЯ К

06.30, 07.00, 07.30, 08.30, 10.00, 15.00, 19.30, 23.20 НОВОСТИ КУЛЬТУРЫ 12+
06.35 ПЕШКОМ.... МУЗЕЙ-ЗАПОВЕДНИК «КОЛОМЕНСКОЕ» 12+
07.05 НЕВСКИЙ КОВЧЕГ. ТЕОРИЯ НЕВОЗМОЖНОГО. АЛЕКСАНДР ПАНЧЕНКО 12+
07.35, 00.25 Т/С «ВСЕЛЕННАЯ» 12+
08.35 Х/Ф «ЛИБРЕТТО». А. ГЛАЗУНОВ «РАЙМОНДА» 12+
08.50, 16.30 Х/Ф «СОЛНЕЧНЫЙ ВЕТЕР» 0+
10.15 НАБЛЮДАТЕЛЬ 12+
11.10 XX ВЕК. НАРОДНЫЙ АРТИСТ СССР МИХАИЛ ЖАРОВ. 1985 Г 12+
12.20, 02.10 Д/Ф «ГАТЧИНА. СВЕРШИЛОСЬ» 12+
13.05, 18.35 ЛИНИЯ ЖИЗНИ 12+
14.00 ЦВЕТ ВРЕМЕНИ. ЖОРЖ-ПЬЕР СЕРА 12+
14.15, 23.40 БЕСЕДЫ О РУССКОЙ КУЛЬТУРЕ. КУЛЬТУРА И ИНТЕЛЛИГЕНТНОСТЬ 12+
15.05 НОВОСТИ. ПОДРОБНО. АРТ 12+
15.20 АГОРА. ТОК-ШОУ С МИХАИЛОМ ШВЫДКИМ 12+
17.35, 01.20 КОНЦЕРТ ГИДОНА КРЕМЕРА И МАРТЫ АРГЕРИХ (КАТ12+) 12+
19.45 ГЛАВНАЯ РОЛЬ 12+
20.05 ПРАВИЛА ЖИЗНИ 12+
20.30 Д/Ф «ЮРМИХ» 12+
21.25 САТИ. НЕСКУЧНАЯ КЛАССИКА... 12+
22.10 Х/Ф «ТРЕСТ, КОТОРЫЙ ЛОПНУЛ» 0+

НТВ

04.50 Т/С «ВОЗВРАЩЕНИЕ МУХТАРА» 16+
06.30 УТРО. САМОЕ ЛУЧШЕЕ 16+
08.00, 10.00, 13.00, 16.00, 19.00, 23.20 СЕГОДНЯ
08.25, 10.25 Т/С «МОРСКИЕ ДЬЯВОЛЫ. СМЕРЧ» 16+
13.25 ЧРЕЗВЫЧАЙНОЕ ПРОИСШЕСТВИЕ 16+
14.00 МЕСТО ВСТРЕЧИ 16+
16.45 ЗА ГРАНЬЮ 16+
17.50 ДНК 16+
20.00 Т/С «ПЕРВЫЙ ОТДЕЛ» 16+
23.40 Т/С «ПЕС» 16+
03.20 Т/С «ЧЕЛОВЕК НИОТКУДА» 16+

ТВЦ

06.00 НАСТРОЕНИЕ
08.20 Х/Ф «ЧЕЛОВЕК-АМФИБИЯ» 12+
08.55 Т/С «МАЙОР И МАГИЯ» 16+
10.35, 18.20, 00.35 ПЕТРОВКА,38 16+
10.55 ГОРОДСКОЕ СОБРАНИЕ 12+
11.30, 14.30, 17.50, 22.00, 00.00 СОБЫТИЯ 12+
11.50 Х/Ф «ПУАРО АГАТЫ КРИСТИ» 12+
13.45, 05.20 МОЙ ГЕРОЙ. ТАТЬЯНА ВАСИЛЬЕВА 12+
14.55 ГОРОД НОВОСТЕЙ 16+
15.10, 02.55 Т/С «АННА-ДЕТЕКТИВЪ-2» 16+
16.55 Д/Ф «ЦЕНА ИЗМЕНЫ» 16+
18.40 Т/С «ЧУЖИЕ ГРЕХИ» 12+

ПОНЕДЕЛЬНИК, 28 ФЕВРАЛЯ

22.35 РОДИНА НА ПРОДАЖУ. СПЕЦИАЛЬНЫЙ РЕПОРТАЖ 16+
23.00 ЗНАК КАЧЕСТВА 16+
00.55 Д/Ф «ПОЛИТИЧЕСКИЕ ТЯЖЕЛОВЕСЫ» 16+
01.40 90-Е. ОДЕССКИЙ ЮМОР 16+
02.20 ФЕВРАЛЬСКАЯ РЕВОЛЮЦИЯ 12+
04.30 ЛЕОНИД АГУТИН. ОТ СВОЕГО «Я» НЕ ОТКАЗЫВАЮСЬ 12+

СТС

06.00, 05.45 ЕРАЛАШ 0+
06.05 М/С «ТРИ КОТА» 0+
06.20 М/С «КАК ПРИРУЧИТЬ ДРАКОНА. ЛЕГЕНДЫ» 6+
06.35 М/Ф «ДРАКОНЫ. ГОНКИ БЕССТРАШНЫХ. НАЧАЛО» 6+
07.00 М/С «ТОМ И ДЖЕРРИ» 0+
07.35 М/Ф «МЕГАМОЗГ» 0+
09.20 Х/Ф «СЕМЕЙКА КРУДС» 6+
11.10 Х/Ф «МСТИТЕЛИ» 12+
14.00 Х/Ф «МСТИТЕЛИ. ЭРА АЛЬТРОНА» 12+
16.55 ШОУ «УРАЛЬСКИХ ПЕЛЬМЕНЕЙ» 16+
20.00 Х/Ф «МАРСИАНИН» 16+
22.55 НЕ ДРОГНИ! 16+
23.45 Х/Ф «ОСТРОВ ФАНТАЗИЙ» 16+
01.55 Х/Ф «ПРОКЛЯТИЕ МОНАХИНИ» 18+
03.25 Т/С «ВОРОНИНЫ» 16+

РЕН-ТВ

05.00 ТЕРРИТОРИЯ ЗАБЛУЖДЕНИЙ 16+
06.00 ДОКУМЕНТАЛЬНЫЙ ПРОЕКТ 16+
07.00 С БОДРЫМ УТРОМ! 16+
08.30, 12.30, 16.30, 19.30, 23.00 НОВОСТИ 16+
09.00 ЗАСЕКРЕЧЕННЫЕ СПИСКИ 16+
11.00 КАК УСТРОЕН МИР 16+
12.00, 16.00, 19.00 112 16+
13.00 ЗАГАДКИ ЧЕЛОВЕЧЕСТВА 16+
14.00 НЕВЕРОЯТНО ИНТЕРЕСНЫЕ ИСТОРИИ 16+
15.00 ДОКУМЕНТАЛЬНЫЙ СПЕЦПРОЕКТ 16+
17.00, 04.10 ТАЙНЫ ЧАПМАН 16+
18.00 САМЫЕ ШОКИРУЮЩИЕ ГИПОТЕЗЫ 16+
20.00 Х/Ф «МАЛЫШ НА ДРАЙВЕ» 18+
22.15 ВОДИТЬ ПО-РУССКИ 16+
23.25 НЕИЗВЕСТНАЯ ИСТОРИЯ 16+
00.30 Х/Ф «НЕУЯЗВИМЫЙ» 12+
02.25 Х/Ф «СОБАЧЬЯ ЖАРА» 18+

ТНТ-СИФ

07.00, 07.30 ТНТ. GOLD 16+
08.00 МУЗЫКАЛЬНАЯ ИНТУИЦИЯ 16+
10.00, 10.30, 11.00, 11.30, 12.00, 12.30, 13.00, 13.30, 14.00, 14.30 Т/С «САШАТАНЯ» 16+
15.00, 15.30, 16.00, 16.30, 17.00, 17.30 Т/С «УНИВЕР. НОВАЯ ОБЩАГА» 16+
18.00, 18.30, 19.00, 19.30 Т/С «ПАТРИОТ» 16+
20.00, 20.30 Т/С «ДЕВУШКИ С МАКАРОВЫМ» 16+
21.00 ГДЕ ЛОГИКА? 16+
22.00, 22.30 Т/С «СТАС» 16+
23.00 Х/Ф «ЭВАН ВСЕМОГУЩИЙ» 12+
00.55 ТАКОЕ КИНО! 16+
01.20, 02.15, 03.05 ИМПРОВИЗАЦИЯ 16+
04.00 COMEDY БАТТЛ 16+
04.50, 06.05 ОТКРЫТЫЙ МИКРОФОН 16+

МАТЧ-ТВ

06.00, 09.00, 12.15, 14.35, 22.00, 02.55 НОВОСТИ
06.05, 22.10, 01.15 ВСЕ НА МАТЧ! ПРЯМОЙ ЭФИР 12+
09.05, 04.55 СПЕЦИАЛЬНЫЙ РЕПОРТАЖ 12+
09.25 ФУТБОЛ. ТИНЬКОФФ. РОССИЙСКАЯ ПРЕМЬЕР-ЛИГА. ОБЗОР 0+
10.20, 04.00 ЗИМНИЕ ВИДЫ СПОРТА. ОБЗОР 0+
11.15 ЕСТЬ ТЕМА! ПРЯМОЙ ЭФИР 12+
12.20, 14.40 Т/С «ОФИЦЕРЫ. ОДНА СУДЬБА НА ДВОИХ» 16+
16.55 ГРОМКО. ПРЯМОЙ ЭФИР 12+
17.40 РЕГБИ НА СНЕГУ. ЧЕМПИОНАТ ЕВРОПЫ. МУЖЧИНЫ. ФИНАЛ. ПРЯМАЯ ТРАНСЛЯЦИЯ ИЗ МОСКВЫ 12+
18.30 ФУТБОЛ. ТИНЬКОФФ. РОССИЙСКАЯ ПРЕМЬЕР-ЛИГА. «ЗЕНИТ» (САНКТ-ПЕТЕРБУРГ) — «РУБИН» (КАЗАНЬ). ПРЯМАЯ ТРАНСЛЯЦИЯ 12+
21.00 ПОСЛЕ ФУТБОЛА 12+
22.40 ФУТБОЛ. ЧЕМПИОНАТ ИТАЛИИ. «АТАЛАНТА» — «САМПДОРИЯ». ПРЯМАЯ ТРАНСЛЯЦИЯ 12+
00.45 ТОТАЛЬНЫЙ ФУТБОЛ 12+
01.45 ЛЫЖНЫЙ СПОРТ. ФРИСТАЙЛ. СКИ-КРОСС. КУБОК МИРА. ТРАНСЛЯЦИЯ ИЗ МИАССА 12+
03.00 Д/Ф «НЕСЕРЬЕЗНО О ФУТБОЛЕ» 12+
05.15 ГРОМКО 12+

ЧЕ

06.00 Т/С «МЕЧ» 16+
06.40 Т/С «ВОРОНИНЫ» 16+
07.40 УТИЛИЗАТОР 12+
08.10 УТИЛИЗАТОР 2 12+
08.40 УТИЛИЗАТОР 3 12+
09.10, 02.00 УЛЕТНОЕ ВИДЕО 16+
14.00 ДОРОЖНЫЕ ВОЙНЫ 2.0 16+
16.00 ДОРОЖНЫЕ ВОЙНЫ 16+
17.00 ДИЗЕЛЬ ШОУ 16+
19.00, 22.00 РЕШАЛА 16+
23.00 ОПАСНЫЕ СВЯЗИ 18+

ДОМАШНИЙ

06.30 Х/Ф «СЕЗОН ДОЖДЕЙ» 16+
07.00, 05.00 ПО ДЕЛАМ НЕСОВЕРШЕННОЛЕТНИХ 16+
08.40 ДАВАЙ РАЗВЕДЕМСЯ! 16+
09.40, 03.15 ТЕСТ НА ОТЦОВСТВО 16+
11.55, 00.55 Т/С «ПОНЯТЬ. ПРОСТИТЬ» 16+
13.00, 01.55 Т/С «ПОРЧА» 16+
13.30, 02.25 Т/С «ЗНАХАРКА» 16+
14.05, 02.50 Т/С «ВЕРНУ ЛЮБИМОГО» 16+
14.40 Х/Ф «БЕЛОЕ ПЛАТЬЕ» 16+
16.55 Х/Ф «КАРУСЕЛЬ» 16+
19.00 Х/Ф «СЛЕДУЯ ЗА СЕРДЦЕМ» 16+
23.00 Х/Ф «ЖЕНСКИЙ ДОКТОР 2» 16+
04.55 6 КАДРОВ 16+

ТВ-3

06.00 МУЛЬТФИЛЬМЫ 0+
09.30, 10.10, 10.40, 11.15, 17.25, 18.00 Т/С «СЛЕПАЯ» 16+
11.50, 12.25, 13.00, 13.35, 15.45, 16.20, 16.55, 18.30, 19.30 Т/С «ГАДАЛКА» 16+
14.10 Т/С «УИДЖИ» 16+
14.40 МИСТИЧЕСКИЕ ИСТОРИИ 16+
20.30, 21.15 Т/С «ГРИММ» 16+
22.10, 23.45 Т/С «БЕССМЕРТНЫЙ. РОМАНТИЧЕСКОЕ ЗАКЛЯТИЕ» 16+
01.15 Х/Ф «ЧУЖОЙ» 16+
03.00, 03.45 СНЫ 16+
04.30, 05.15 ТАЙНЫЕ ЗНАКИ 16+

ПЯТЫЙ

05.00, 09.00, 13.00, 17.30, 03.20 ИЗВЕСТИЯ 16+
05.25, 05.40 Т/С «УЛИЦЫ РАЗБИТЫХ ФОНАРЕЙ-3» 16+
06.20, 07.15, 08.15, 09.25, 09.45, 10.50, 11.50, 12.55, 13.25, 14.15, 15.20, 16.25 Т/С «НЕМЕДЛЕННОЕ РЕАГИРОВАНИЕ» 16+
17.45, 18.40 Т/С «УСЛОВНЫЙ МЕНТ-2» 16+
19.35, 20.25, 21.25, 22.20, 00.30, 01.15, 02.05, 02.45 Т/С «СЛЕД» 16+
23.10 Т/С «ВЕЛИКОЛЕПНАЯ ПЯТЕРКА-4» 16+
00.00 ИЗВЕСТИЯ. ИТОГОВЫЙ ВЫПУСК 16+
03.30, 04.05, 04.35 Т/С «ДЕТЕКТИВЫ» 16+

Администрация города приглашает жителей и гостей Пятигорска **26 ФЕВРАЛЯ** на специализированную продовольственную ярмарку, которая проводится в микрорайоне Белая Ромашка, на ул. Орджоникидзе.

Время работы ярмарки — с 8.00 до 15.00.

Желающих принять участие в городской специализированной продовольственной ярмарке просим обращаться в администрацию Пятигорска: каб. № 425, тел. 33-41-11.

Реклама 16+

ПЕРВЫЙ

05.00, 09.25 ДОБРОЕ УТРО
09.00, 12.00, 15.00, 03.00 НОВОСТИ
09.50 ЖИТЬ ЗДОРОВО! 16+
10.55 МОДНЫЙ ПРИГОВОР 0+
12.15, 01.20, 03.05, 17.00 ВРЕМЯ ПОКАЖЕТ 16+
15.15 ДАВАЙ ПОЖЕНИМСЯ! 16+
16.00 МУЖСКОЕ / ЖЕНСКОЕ 16+
18.00 ВЕЧЕРНИЕ НОВОСТИ
18.40 НА САМОМ ДЕЛЕ 16+
19.45 ПУСТЬ ГОВОРЯТ 16+
21.00 ВРЕМЯ
21.30 Т/С «ЯНЫЧАР» 16+
23.35 ВЕЧЕРНИЙ УРГАНТ 16+
00.15 ВЛАД ЛИСТЬЕВ. ЗАЧЕМ Я СДЕЛАЛ ЭТОТ ШАГ? 16+

РОССИЯ 1

05.00, 09.30 УТРО РОССИИ 12+
05.07, 05.35, 06.07, 06.35, 07.07, 07.35, 08.07, 08.35 ВЕСТИ КРАЯ
09.00, 14.30, 21.05 ВЕСТИ. МЕСТНОЕ ВРЕМЯ
09.55 О САМОМ ГЛАВНОМ 12+
11.00, 14.00, 17.00, 20.00 ВЕСТИ
11.30 СУДЬБА ЧЕЛОВЕКА С БОРИСОМ КОРЧЕВНИКОВЫМ 12+
12.40, 18.40 60 МИНУТ 12+
14.55 Т/С «ЗАЦЕПКА» 16+
17.30 МАЛАХОВ 16+
21.20 Т/С «ЛИНИЯ СВЕТА» 12+
23.35 ВЕЧЕР С ВЛАДИМИРОМ СОЛОВЬЕВЫМ 12+
02.20 Т/С «ПЫЛЬНАЯ РАБОТА» 16+
04.00 Т/С «СЕМЕЙНЫЙ ДЕТЕКТИВ» 16+

РОССИЯ К

06.30, 07.00, 07.30, 08.30, 10.00, 15.00, 19.30, 23.20 НОВОСТИ КУЛЬТУРЫ 12+
06.35 ПЕШКОМ.... ВЛАДИМИР РЕЗНОЙ 12+
07.05, 20.05 ПРАВИЛА ЖИЗНИ 12+
07.35, 00.20 Т/С «ВСЕЛЕННАЯ» 12+
08.35 Х/Ф «ЛИБРЕТТО. Ж. М. ШНЕЙЦХОФФЕР «СИЛЬФИДА» 12+
08.50, 16.30 Х/Ф «СОЛНЕЧНЫЙ ВЕТЕР» 0+
10.15 НАБЛЮДАТЕЛЬ 12+
11.10 XX ВЕК. «КОНСТАНТИН СЕРГЕЕВ. СТРАНИЦЫ ХОРЕОГРАФИИ». ВЕДУЩИЙ ИРАКЛИЙ АНДРОНИКОВ. 1976 Г 12+
12.20, 22.10 Х/Ф «ТРЕСТ, КОТОРЫЙ ЛОПНУЛ» 0+
13.30 Д/Ф «БОРИС ЧЕРТОК. 100 ЛЕТ» 12+
14.10 ЦВЕТ ВРЕМЕНИ. ЛЕОНИД ПАСТЕРНАК 12+
14.20, 23.40 БЕСЕДЫ О РУССКОЙ КУЛЬТУРЕ. ТЕРПИМОСТЬ 12+
15.05 НОВОСТИ. ПОДРОБНО. КНИГИ 12+
15.20 ЭРМИТАЖ 12+
15.50 САТИ. НЕСКУЧНАЯ КЛАССИКА... 12+
17.35, 01.15 КОНЦЕРТ ГИДОНА КРЕМЕРА (КАТ12+) 12+
18.35 ЛИНИЯ ЖИЗНИ 12+
19.45 ГЛАВНАЯ РОЛЬ 12+
20.30 РАДОСТЬ МОЯ 12+
21.25 БЕЛАЯ СТУДИЯ 12+
02.15 Д/Ф «ПО ТУ СТОРОНУ СНА» 12+

НТВ

04.50 Т/С «ВОЗВРАЩЕНИЕ МУХТАРА» 16+
06.30 УТРО. САМОЕ ЛУЧШЕЕ 16+
08.00, 10.00, 13.00, 16.00, 19.00, 23.20 СЕГОДНЯ
08.25, 10.25 Т/С «МОРСКИЕ ДЬЯВОЛЫ. СМЕРЧ» 16+
13.25 ЧРЕЗВЫЧАЙНОЕ ПРОИСШЕСТВИЕ 16+
14.00 МЕСТО ВСТРЕЧИ 16+
16.45 ЗА ГРАНЬЮ 16+
17.50 ДНК 16+
20.00 Т/С «ПЕРВЫЙ ОТДЕЛ» 16+
23.40 Т/С «ПЕС» 16+
03.30 Т/С «ЧЕЛОВЕК НИОТКУДА» 16+

ТВЦ

06.00 НАСТРОЕНИЕ
08.20 ДОКТОР И... 16+
08.55 Т/С «МАЙОР И МАГИЯ» 16+
10.35 Д/Ф «ВИТАЛИЙ СОЛОМИН. Я ПРИНАДЛЕЖУ САМ СЕБЕ...» 12+
11.30, 14.30, 17.50, 22.00, 00.00 СОБЫТИЯ 12+
11.50 Х/Ф «ПУАРО АГАТЫ КРИСТИ» 12+
13.45, 05.20 МОЙ ГЕРОЙ. АНАТОЛИЙ КАРПОВ 12+

ВТОРНИК, 1 МАРТА

14.55 ГОРОД НОВОСТЕЙ 16+
15.10, 03.00 Т/С «АННА-ДЕТЕКТИВЪ-2» 16+
16.55 Д/Ф «ОДИНОКИЕ ЗВЕЗДЫ» 16+
18.20, 00.35 ПЕТРОВКА,38 16+
18.40 Т/С «ЧУЖИЕ ГРЕХИ» 12+
22.35 ЗАКОН И ПОРЯДОК 16+
23.05 Д/Ф «МИХАИЛ КРУГ. ШАНСОНЬЕ В ЗАКОНЕ» 16+
00.55 Д/Ф «ПОБЕГ. СКВОЗЬ ЖЕЛЕЗНЫЙ ЗАНАВЕС» 12+
01.35 Д/Ф «ПО СЛЕДУ ОБОРОТНЯ» 12+
02.15 ФЕВРАЛЬСКАЯ РЕВОЛЮЦИЯ 12+
04.25 Д/Ф «ЖАННА ПРОХОРЕНКО. БАЛЛАДА О ЛЮБВИ» 12+

СТС

06.00, 05.50 ЕРАЛАШ 0+
06.05 М/С «ТРИ КОТА» 0+
06.15 М/С «СКАЗКИ ШРЭКОВА БОЛОТА» 6+
06.50 М/Ф «ШРЭК-4D» 6+
07.00 М/С «ТОМ И ДЖЕРРИ» 0+
08.25, 08.55 Т/С «СЕНЯ-ФЕДЯ» 16+
09.20 Х/Ф «МАРСИАНИН» 16+
12.15 ПОЛНЫЙ БЛЭКАУТ 16+
13.45 Х/Ф «ПАПИК-2» 16+
16.55 ШОУ «УРАЛЬСКИХ ПЕЛЬМЕНЕЙ» 16+
20.00 Х/Ф «ПАССАЖИРЫ» 16+
22.15 Х/Ф «ГРАВИТАЦИЯ» 12+
00.05 КИНО В ДЕТАЛЯХ 18+
01.05 Х/Ф «СКВОЗНЫЕ РАНЕНИЯ» 16+
02.50 Т/С «ВОРОНИНЫ» 16+
05.35 6 КАДРОВ 16+

РЕН-ТВ

05.00, 04.40 ТЕРРИТОРИЯ ЗАБЛУЖДЕНИЙ 16+
06.00 ДОКУМЕНТАЛЬНЫЙ ПРОЕКТ 16+
07.00 С БОДРЫМ УТРОМ! 16+
08.30, 12.30, 16.30, 19.30, 23.00 НОВОСТИ 16+
09.00, 15.00 ЗАСЕКРЕЧЕННЫЕ СПИСКИ 16+
11.00 КАК УСТРОЕН МИР 16+
12.00, 16.00, 19.00 112 16+
13.00 ЗАГАДКИ ЧЕЛОВЕЧЕСТВА 16+
14.00 НЕВЕРОЯТНО ИНТЕРЕСНЫЕ ИСТОРИИ 16+
17.00, 03.05 ТАЙНЫ ЧАПМАН 16+
18.00, 02.15 САМЫЕ ШОКИРУЮЩИЕ ГИПОТЕЗЫ 16+
20.00 Х/Ф «ХАОС» 16+
22.05 ВОДИТЬ ПО-РУССКИ 16+
23.25 ЗНАЕТЕ ЛИ ВЫ,ЧТО? 16+
00.30 Х/Ф «ТРОЙНАЯ УГРОЗА» 18+

ТНТ-СИФ

07.00, 07.30, 07.55 ТНТ. GOLD 16+
08.25, 09.00, 09.30, 18.00, 18.30, 19.00, 19.30 Т/С «ПАТРИОТ» 16+
10.00, 10.30, 11.00, 11.30, 12.00, 12.30, 13.00, 13.30, 14.00, 14.30 Т/С «САШАТАНЯ» 16+
15.00, 15.30, 16.00, 16.30, 17.00, 17.30 Т/С «УНИВЕР. НОВАЯ ОБЩАГА» 16+
20.00, 20.30 Т/С «ДЕВУШКИ С МАКАРОВЫМ» 16+
21.00, 01.00, 01.50, 02.40 ИМПРОВИЗАЦИЯ 16+
22.00, 22.30 Т/С «СТАС» 16+
23.00 Х/Ф «ВСЕГДА ГОВОРИ «ДА» 16+
03.30 COMEDY БАТТЛ 16+
04.25, 05.15 ОТКРЫТЫЙ МИКРОФОН 16+
06.05, 06.30 ТНТ. BEST 16+

МАТЧ-ТВ

06.00, 08.45, 12.15, 14.35, 22.00, 02.55 НОВОСТИ
06.05, 19.20, 22.05, 01.15 ВСЕ НА МАТЧ! ПРЯМОЙ ЭФИР 12+
08.50 Х/Ф «БЕЗЖАЛОСТНЫЙ» 16+
11.15 ЕСТЬ ТЕМА! ПРЯМОЙ ЭФИР 12+
12.20, 14.40 Т/С «ОФИЦЕРЫ. ОДНА СУДЬБА НА ДВОИХ» 16+
16.55 ХОККЕЙ. КХЛ. 1/4 ФИНАЛА КОНФЕРЕНЦИИ «ВОСТОК». «МЕТАЛЛУРГ» (МАГНИТОГОРСК) — «БАРЫС» (НУР-СУЛТАН). ПРЯМАЯ ТРАНСЛЯЦИЯ 12+
19.55 ФУТБОЛ. БЕТСИТИ КУБОК РОССИИ. 1/8 ФИНАЛА. «ДИНАМО» (МОСКВА) — «НИЖНИЙ НОВГОРОД». ПРЯМАЯ ТРАНСЛЯЦИЯ 12+
22.50 БИАТЛОН. ЧЕМПИОНАТ МИРА СРЕДИ ЮНИОРОВ. ЭСТАФЕТА. МУЖЧИНЫ. ТРАНСЛЯЦИЯ ИЗ США 6+
23.50 БИАТЛОН. ЧЕМПИОНАТ МИРА СРЕДИ ЮНИОРОВ. ЭСТАФЕТА. ЖЕНЩИНЫ. ПРЯМАЯ ТРАНСЛЯЦИЯ ИЗ США 6+
01.45 ГАНДБОЛ. ЛИГА ЕВРОПЫ. МУЖЧИНЫ. «НАНТ» — «ЧЕХОВСКИЕ МЕДВЕДИ» (РОССИЯ) 12+
03.00 Д/Ф «НЕСЕРЬЕЗНО О ФУТБОЛЕ» 12+
04.00 БАСКЕТБОЛ. ЕВРОЛИГА. МУЖЧИНЫ. «ЗЕНИТ» (РОССИЯ) — «АСВЕЛ» 12+
05.00 БАСКЕТБОЛ. ЕВРОЛИГА. МУЖЧИНЫ. «МИЛАН» (ИТАЛИЯ) — «УНИКС» (РОССИЯ) 12+

ЧЕ

06.00, 09.00, 02.00 УЛЕТНОЕ ВИДЕО 16+
06.30 Т/С «ВОРОНИНЫ» 16+
07.30 УТИЛИЗАТОР 12+
08.00 УТИЛИЗАТОР 5 16+
08.30 УТИЛИЗАТОР 2 12+
14.00 ДОРОЖНЫЕ ВОЙНЫ 2.0 16+
16.00 ДОРОЖНЫЕ ВОЙНЫ 16+
17.00 ДИЗЕЛЬ ШОУ 16+
19.00, 22.00 РЕШАЛА 16+
23.00 ОПАСНЫЕ СВЯЗИ 18+

ДОМАШНИЙ

06.30, 05.10 ПО ДЕЛАМ НЕСОВЕРШЕННОЛЕТНИХ 16+
08.45 ДАВАЙ РАЗВЕДЕМСЯ! 16+
09.45, 03.15 ТЕСТ НА ОТЦОВСТВО 16+
12.00, 01.00 Т/С «ПОНЯТЬ. ПРОСТИТЬ» 16+
13.05, 02.00 Т/С «ПОРЧА» 16+
13.35, 02.25 Т/С «ЗНАХАРКА» 16+
14.10, 02.50 Т/С «ВЕРНУ ЛЮБИМОГО» 16+
14.45 Х/Ф «МИЛЛИОНЕР» 16+
17.05 Х/Ф «УСЛЫШЬ МОЕ СЕРДЦЕ» 16+
19.00 Х/Ф «КРЫЛЬЯ БАБОЧКИ» 16+
23.00 Х/Ф «ЖЕНСКИЙ ДОКТОР 2» 16+
04.55 6 КАДРОВ 16+

ТВ-3

06.00 МУЛЬТФИЛЬМЫ 0+
09.30, 10.10, 10.40, 11.15, 17.25, 18.00 Т/С «СЛЕПАЯ» 16+
11.50, 12.25, 13.00, 13.35, 15.45, 16.20, 16.55, 18.30, 19.30 Т/С «ГАДАЛКА» 16+
14.10 Т/С «УИДЖИ» 16+
14.40 МИСТИЧЕСКИЕ ИСТОРИИ 16+
20.30, 21.15, 22.10 Т/С «ГРИММ» 16+
23.00 Х/Ф «ПАСТЫРЬ» 16+
01.00 Х/Ф «ГОРИ, ГОРИ ЯСНО» 18+
02.30 Х/Ф «ЗВЕРИНАЯ ЯРОСТЬ» 16+
04.00, 04.45 СНЫ 16+
05.30 ТАЙНЫЕ ЗНАКИ 16+

ПЯТЫЙ

05.00, 09.00, 13.00, 17.30, 03.20 ИЗВЕСТИЯ 16+
05.40, 06.25, 07.10, 08.05, 09.25, 09.30, 10.25, 11.20, 12.20, 13.25 Т/С «ТИХАЯ ОХОТА» 16+
13.40, 14.35, 15.35, 16.30 Т/С «ПРОПАВШИЙ БЕЗ ВЕСТИ» 16+
17.45 Т/С «УСЛОВНЫЙ МЕНТ-2» 16+
18.40 ЭКСТРЕМАЛЬНЫЙ СПОРТ 16+
19.35, 20.30, 21.30, 22.20, 00.30, 01.15, 02.05, 02.45 Т/С «СЛЕД» 16+
23.10 Т/С «ВЕЛИКОЛЕПНАЯ ПЯТЕРКА-4» 16+
00.00 ИЗВЕСТИЯ. ИТОГОВЫЙ ВЫПУСК 16+

Котировки акций ПАО «Россети Северный Кавказ» (торговый код – MRKK) по итогам торгов в ПАО Московская Биржа 18.02.2022

Цена последней сделки (цена покупки), руб.	Средневзвешенная цена, руб.	Цена сделки минимальная, руб.	Цена сделки максимальная, руб.
24,26	23,92	23,3	24,94

№ 1 Реклама

СРЕДА, 2 МАРТА

ПЕРВЫЙ

05.00, 09.25 ДОБРОЕ УТРО
09.00, 12.00, 15.00, 03.00 НОВОСТИ
09.50 ЖИТЬ ЗДОРОВО! 16+
10.55 МОДНЫЙ ПРИГОВОР 0+
12.15, 02.20, 03.05, 17.00 ВРЕМЯ ПОКАЖЕТ 16+
15.15 ДАВАЙ ПОЖЕНИМСЯ! 16+
16.00 МУЖСКОЕ / ЖЕНСКОЕ 16+
18.00 ВЕЧЕРНИЕ НОВОСТИ
18.40 НА САМОМ ДЕЛЕ 16+
19.45 ПУСТЬ ГОВОРЯТ 16+
21.00 ВРЕМЯ
21.30 Т/С «ЯНЫЧАР» 16+
23.35 ВЕЧЕРНИЙ УРГАНТ 16+
00.15 АЛЕКСЕЙ БАЛАБАНОВ. НАЙТИ СВОИХ И УСПОКОИТЬСЯ 16+

РОССИЯ 1

05.00, 09.30 УТРО РОССИИ 12+
05.07, 05.35, 06.07, 06.35, 07.07, 07.35, 08.07, 08.35 ВЕСТИ КРАЯ
09.00, 14.30, 21.05 ВЕСТИ. МЕСТНОЕ ВРЕМЯ
09.55 О САМОМ ГЛАВНОМ 12+
11.00, 14.00, 17.00, 20.00 ВЕСТИ
11.30 СУДЬБА ЧЕЛОВЕКА С БОРИСОМ КОРЧЕВНИКОВЫМ 12+
12.40, 18.40 60 МИНУТ 12+
14.55 Т/С «ЗАЦЕПКА» 16+
17.30 МАЛАХОВ 16+
21.20 Т/С «ЛИНИЯ СВЕТА» 12+
23.35 ВЕЧЕР С ВЛАДИМИРОМ СОЛОВЬЕВЫМ 12+
02.20 Т/С «ПЫЛЬНАЯ РАБОТА» 16+
04.00 Т/С «СЕМЕЙНЫЙ ДЕТЕКТИВ» 16+

РОССИЯ К

06.30, 07.00, 07.30, 08.30, 10.00, 15.00, 19.30, 23.20 НОВОСТИ КУЛЬТУРЫ 12+
06.35 ПЕШКОМ.... МОСКВА КРАСНАЯ 12+
07.05, 20.05 ПРАВИЛА ЖИЗНИ 12+
07.35, 00.25 Т/С «ВСЕЛЕННАЯ» 12+
08.35 Х/Ф «ЛИБРЕТТО. ДЖ.ПУЧЧИНИ «ТУРАНДОТ» 12+
08.50, 16.35 Х/Ф «СОЛНЕЧНЫЙ ВЕТЕР» 0+
10.15 НАБЛЮДАТЕЛЬ 12+
11.10 XX ВЕК. А ГДЕ МНЕ ВЗЯТЬ ТАКУЮ ПЕСНЮ... КОМПОЗИТОР ГРИГОРИЙ ПОНОМАРЕНКО. 1971 Г 12+
12.00 Т/С «ПЕРВЫЕ В МИРЕ. ТЕЛЕГРАФ ЯКОБИ» 12+
12.20, 22.10 Х/Ф «ТРЕСТ, КОТОРЫЙ ЛОПНУЛ» 0+
13.30 ИСКУССТВЕННЫЙ ОТБОР 12+
14.15, 23.40 БЕСЕДЫ О РУССКОЙ КУЛЬТУРЕ. ЗАЩИТА ДОБРА И СПРАВЕДЛИВОСТИ 12+
15.05 НОВОСТИ. ПОДРОБНО. КИНО 12+
15.20 БИБЛЕЙСКИЙ СЮЖЕТ 12+
15.50 БЕЛАЯ СТУДИЯ 12+
17.50, 01.20 ГИДОН КРЕМЕР И ДРУЗЬЯ 12+
18.30 ЛИНИЯ ЖИЗНИ 12+
19.45 ГЛАВНАЯ РОЛЬ 12+
20.30 СПОКОЙНОЙ НОЧИ,МАЛЫШИ! 12+
20.45 АБСОЛЮТНЫЙ СЛУХ 12+
21.25 ВЛАСТЬ ФАКТА. ПОСЛЕ СТАЛИНА 12+
02.00 Д/Ф «ПАВЕЛ ЧЕЛИЩЕВ. НЕЧЕТНОКРЫЛЫЙ АНГЕЛ» 12+

НТВ

04.50 Т/С «ВОЗВРАЩЕНИЕ МУХТАРА» 16+
06.30 УТРО. САМОЕ ЛУЧШЕЕ 16+
08.00, 10.00, 13.00, 16.00, 19.00, 23.20 СЕГОДНЯ
08.25, 10.25 Т/С «МОРСКИЕ ДЬЯВОЛЫ. СМЕРЧ» 16+
13.25 ЧРЕЗВЫЧАЙНОЕ ПРОИСШЕСТВИЕ 16+
14.00 МЕСТО ВСТРЕЧИ 16+
16.45 ЗА ГРАНЬЮ 16+
17.50 ДНК 16+
20.00 Т/С «ПЕРВЫЙ ОТДЕЛ» 16+
23.40 Т/С «ПЕС» 16+
03.30 Т/С «ЧЕЛОВЕК НИОТКУДА» 16+

ТВЦ

06.00 НАСТРОЕНИЕ
08.20 ДОКТОР И... 16+
08.55 Т/С «МАЙОР И МАГИЯ» 16+
10.35 Д/Ф «СВЕТЛАНА КРЮЧКОВА. НИКОГДА НЕ ГОВОРИ «НИКОГДА» 12+
11.30, 14.30, 17.50, 22.00, 00.00 СОБЫТИЯ 12+
11.50 Х/Ф «ПУАРО АГАТЫ КРИСТИ» 12+
13.45, 05.20 МОЙ ГЕРОЙ. ВЕРА СТОРОЖЕВА 12+
14.55 ГОРОД НОВОСТЕЙ 16+
15.10, 03.00 Т/С «АННА-ДЕТЕКТИВЪ-2» 16+
17.00 Д/Ф «БЕС В РЕБРО» 16+
18.20, 00.35 ПЕТРОВКА,38 16+
18.40 Т/С «ЧУЖИЕ ГРЕХИ» 12+
22.35 ХВАТИТ СЛУХОВ! 16+
23.05 Д/Ф «ПОЛИТИЧЕСКИЕ УБИЙСТВА» 16+
00.55 Д/Ф «НАСЛЕДСТВО СОВЕТСКИХ МИЛЛИОНЕРОВ» 12+
01.35 ЗНАК КАЧЕСТВА 16+
02.20 ФЕВРАЛЬСКАЯ РЕВОЛЮЦИЯ 12+
04.30 Д/Ф «ВАХТАНГ КИКАБИДЗЕ. ДИАГНОЗ — ГРУЗИН» 12+

СТС

06.00, 05.50 ЕРАЛАШ 0+
06.05 М/С «ТРИ КОТА» 0+
06.15 М/Ф «ШРЭК. СТРАШИЛКИ» 6+
06.40 М/Ф «МОНСТРЫ ПРОТИВ ОВОЩЕЙ» 6+
07.00 М/С «ТОМ И ДЖЕРРИ» 0+
08.50, 19.15 Т/С «СЕНЯ-ФЕДЯ» 16+
09.40 Х/Ф «ПАССАЖИРЫ» 16+
12.00 ПОЛНЫЙ БЛЭКАУТ 16+
13.35 Х/Ф «ПАПИК-2» 16+
16.55 ШОУ «УРАЛЬСКИХ ПЕЛЬМЕНЕЙ» 16+
20.00 Х/Ф «ПЕРВОМУ ИГРОКУ ПРИГОТОВИТЬСЯ» 16+
22.45 Х/Ф «ПИКСЕЛИ» 12+
00.50 Х/Ф «ШПИОНСКИЙ МОСТ» 16+
03.15 Т/С «ВОРОНИНЫ» 16+
05.40 6 КАДРОВ 16+

РЕН-ТВ

05.00 ТЕРРИТОРИЯ ЗАБЛУЖДЕНИЙ 16+
06.00 ДОКУМЕНТАЛЬНЫЙ ПРОЕКТ 16+
07.00 С БОДРЫМ УТРОМ! 16+
08.30, 12.30, 16.30, 19.30, 23.00 НОВОСТИ 16+
09.00, 15.00 ЗАСЕКРЕЧЕННЫЕ СПИСКИ 16+
11.00 КАК УСТРОЕН МИР 16+
12.00, 16.00, 19.00 112 16+
13.00, 23.25 ЗАГАДКИ ЧЕЛОВЕЧЕСТВА 16+
14.00 НЕВЕРОЯТНО ИНТЕРЕСНЫЕ ИСТОРИИ 16+
17.00, 03.10 ТАЙНЫ ЧАПМАН 16+
18.00, 02.25 САМЫЕ ШОКИРУЮЩИЕ ГИПОТЕЗЫ 16+
20.00 Х/Ф «КОЛОМБИАНА» 16+
22.05 СМОТРЕТЬ ВСЕМ! 16+
00.30 Х/Ф «ПЕКЛО» 0+

ТНТ-СИФ

07.00, 07.30, 07.55 ТНТ. GOLD 16+
08.25, 09.00, 09.30, 18.00, 18.30, 19.00, 19.30 Т/С «ПАТРИОТ» 16+
10.00, 10.30, 11.00, 11.30, 12.00, 12.30, 13.00, 13.30, 14.00, 14.30 Т/С «САШАТАНЯ» 16+
15.00, 15.30, 16.00, 16.30, 17.00, 17.30 Т/С «УНИВЕР. НОВАЯ ОБЩАГА» 16+
20.00, 20.30 Т/С «ДЕВУШКИ С МАКАРОВЫМ» 16+
21.00 Я ТЕБЕ НЕ ВЕРЮ 16+
22.00, 22.30 Т/С «СТАС» 16+
23.00 Х/Ф «ДВЕНАДЦАТЬ ДРУЗЕЙ ОУШЕНА» 16+
01.25, 02.15, 03.05 ИМПРОВИЗАЦИЯ 16+
03.55 COMEDY БАТТЛ 16+
04.50, 05.40 ОТКРЫТЫЙ МИКРОФОН 16+
06.30 ТНТ. BEST 16+

МАТЧ-ТВ

06.00, 09.00, 11.55, 15.00, 22.00, 02.55 НОВОСТИ
06.05, 15.05, 01.15 ВСЕ НА МАТЧ! ПРЯМОЙ ЭФИР 12+
09.05 СПЕЦИАЛЬНЫЙ РЕПОРТАЖ 12+
09.25 СМЕШАННЫЕ ЕДИНОБОРСТВА. UFC. ЧАК ЛИДДЕЛЛ ПРОТИВ РЭНДИ КУТЮРА. ФОРРЕСТ ГРИФФИН ПРОТИВ МАУРИСИО РУА. ТРАНСЛЯЦИЯ ИЗ США 16+
10.15 БОКС. BARE KNUCKLE FC. ЛУИС ПАЛОМИНО ПРОТИВ МАРТИНА БРАУНА. ТРАНСЛЯЦИЯ ИЗ США 16+
11.05 ЕСТЬ ТЕМА! ПРЯМОЙ ЭФИР 12+
12.00 ПРОФЕССИОНАЛЬНЫЙ БОКС. НИКИТА ЦЗЮ ПРОТИВ ААРОНА СТАЛА. ПРЯМАЯ ТРАНСЛЯЦИЯ ИЗ АВСТРАЛИИ 12+
15.55 ФУТБОЛ. БЕТСИТИ КУБОК РОССИИ. 1/8 ФИНАЛА. «АЛАНИЯ-ВЛАДИКАВКАЗ» — «АРСЕНАЛ» (ТУЛА). ПРЯМАЯ ТРАНСЛЯЦИЯ 12+
17.55 ФУТБОЛ. БЕТСИТИ КУБОК РОССИИ. 1/8 ФИНАЛА. «СОЧИ» — «ЦСКА». ПРЯМАЯ ТРАНСЛЯЦИЯ 12+
19.55 ФУТБОЛ. БЕТСИТИ КУБОК РОССИИ. 1/8 ФИНАЛА. «СПАРТАК» (МОСКВА) — «КУБАНЬ» (КРАСНОДАР). ПРЯМАЯ ТРАНСЛЯЦИЯ 12+
22.10 ФУТБОЛ. КУБОК АНГЛИИ. 1/8 ФИНАЛА. «ЛУТОН» — «ЧЕЛСИ». ПРЯМАЯ ТРАНСЛЯЦИЯ 12+
00.15 БИАТЛОН. ЧЕМПИОНАТ МИРА СРЕДИ ЮНИОРОВ. ЭСТАФЕТА. ЖЕНЩИНЫ. ПРЯМАЯ ТРАНСЛЯЦИЯ ИЗ США 6+
01.45 ЛЕГКАЯ АТЛЕТИКА. МИРОВОЙ ТУР В ЗАКРЫТЫХ ПОМЕЩЕНИЯХ. ТРАНСЛЯЦИЯ ИЗ ИСПАНИИ 6+
03.00 НАШИ ИНОСТРАНЦЫ 12+
03.25 ФУТБОЛ. СУПЕРКУБОК ЮЖНОЙ АМЕРИКИ. «ПАЛМЕЙРАС» (БРАЗИЛИЯ) — «АТЛЕТИКО ПАРАНАЭНСЕ» (БРАЗИЛИЯ). ПРЯМАЯ ТРАНСЛЯЦИЯ 12+
05.30 ГОЛЕВАЯ НЕДЕЛЯ 0+

ЧЕ

06.00, 09.00, 02.00 УЛЕТНОЕ ВИДЕО 16+
06.30 Т/С «ВОРОНИНЫ» 16+
07.30 УТИЛИЗАТОР 3 12+
08.00 УТИЛИЗАТОР 2 12+
08.30 УТИЛИЗАТОР 5 16+
14.00 ДОРОЖНЫЕ ВОЙНЫ 2.0 16+
16.00 ДОРОЖНЫЕ ВОЙНЫ 16+
17.00 ДИЗЕЛЬ ШОУ 16+
19.00, 22.00 РЕШАЛА 16+
23.00 ОПАСНЫЕ СВЯЗИ 18+

ДОМАШНИЙ

06.30, 05.10 ПО ДЕЛАМ НЕСОВЕРШЕННОЛЕТНИХ 16+
09.00 ДАВАЙ РАЗВЕДЕМСЯ! 16+
10.05, 03.25 ТЕСТ НА ОТЦОВСТВО 16+
12.20, 01.10 Т/С «ПОНЯТЬ. ПРОСТИТЬ» 16+
13.25, 02.10 Т/С «ПОРЧА» 16+
13.55, 02.35 Т/С «ЗНАХАРКА» 16+
14.30, 03.00 Т/С «ВЕРНУ ЛЮБИМОГО» 16+
15.05 Х/Ф «СЛЕДУЯ ЗА СЕРДЦЕМ» 16+
19.00 Х/Ф «Я ТЕБЯ НЕ БОЮСЬ!» 16+
23.15 Х/Ф «ЖЕНСКИЙ ДОКТОР 2» 16+
05.05 6 КАДРОВ 16+

ТВ-3

06.00 МУЛЬТФИЛЬМЫ 0+
09.30, 10.10, 10.40, 11.15, 17.25, 18.00 Т/С «СЛЕПАЯ» 16+
11.50, 12.25, 13.00, 13.35, 15.45, 16.20, 16.55, 18.30, 19.30 Т/С «ГАДАЛКА» 16+
14.10 Т/С «УИДЖИ» 16+
14.40 МИСТИЧЕСКИЕ ИСТОРИИ 16+
20.30, 21.15, 22.10 Т/С «ГРИММ» 16+
23.00 Х/Ф «СМЕРТЕЛЬНАЯ ГОНКА» 18+
01.15 Х/Ф «СМЕРТЕЛЬНАЯ ГОНКА» 18+
03.00, 03.30, 04.15, 05.15 Т/С «ДЕЖУРНЫЙ АНГЕЛ» 16+

ПЯТЫЙ

05.00, 09.00, 13.00, 17.30, 03.20 ИЗВЕСТИЯ 16+
05.25, 06.10, 06.55, 07.50, 08.50, 09.25, 10.05, 11.05, 12.00 Т/С «ТИХАЯ ОХОТА» 16+
13.25, 14.25, 15.25, 16.25 Т/С «ПРОПАВШИЙ БЕЗ ВЕСТИ» 16+
17.45, 18.40 Т/С «УСЛОВНЫЙ МЕНТ-2» 16+
19.35, 20.30, 21.30, 22.20, 00.30, 01.20, 02.10, 02.45 Т/С «СЛЕД» 16+
23.10 Т/С «ВЕЛИКОЛЕПНАЯ ПЯТЕРКА-4» 16+
00.00 ИЗВЕСТИЯ. ИТОГОВЫЙ ВЫПУСК 16+
03.30, 04.05, 04.30 Т/С «ДЕТЕКТИВЫ» 16+

ЧЕТВЕРГ, 3 МАРТА

ПЕРВЫЙ

05.00, 09.25 ДОБРОЕ УТРО
09.00, 12.00, 15.00, 03.00 НОВОСТИ
09.50 ЖИТЬ ЗДОРОВО! 16+
10.55 МОДНЫЙ ПРИГОВОР 0+
12.15, 01.15, 03.05, 17.00 ВРЕМЯ ПОКАЖЕТ 16+
15.15 ДАВАЙ ПОЖЕНИМСЯ! 16+
16.00 МУЖСКОЕ / ЖЕНСКОЕ 16+
18.00 ВЕЧЕРНИЕ НОВОСТИ
18.40 НА САМОМ ДЕЛЕ 16+
19.45 ПУСТЬ ГОВОРЯТ 16+
21.00 ВРЕМЯ
21.30 Т/С «ЯНЫЧАР» 16+
22.35 ДОК-ТОК 16+
23.30 ВЕЧЕРНИЙ УРГАНТ 16+
00.10 ЮРИЙ СЕНКЕВИЧ. ЖИЗНЬ КАК УДИВИТЕЛЬНОЕ ПРИКЛЮЧЕНИЕ 12+

РОССИЯ 1

05.00, 09.30 УТРО РОССИИ 12+
05.07, 05.35, 06.07, 06.35, 07.07, 07.35, 08.07, 08.35 ВЕСТИ КРАЯ
09.00, 14.30, 21.05 ВЕСТИ. МЕСТНОЕ ВРЕМЯ
09.55 О САМОМ ГЛАВНОМ 12+
11.00, 14.00, 17.00, 20.00 ВЕСТИ
11.30 СУДЬБА ЧЕЛОВЕКА С БОРИСОМ КОРЧЕВНИКОВЫМ 12+
12.40, 18.40 60 МИНУТ 12+
14.55 Т/С «ЗАЦЕПКА» 16+
17.30 МАЛАХОВ 16+
21.20 Т/С «ЛИНИЯ СВЕТА» 12+
23.35 ВЕЧЕР С ВЛАДИМИРОМ СОЛОВЬЕВЫМ 12+
02.20 Т/С «ПЫЛЬНАЯ РАБОТА» 16+
04.00 Т/С «СЕМЕЙНЫЙ ДЕТЕКТИВ» 16+

РОССИЯ К

06.30, 07.00, 07.30, 08.30, 10.00, 15.00, 19.30, 23.20 НОВОСТИ КУЛЬТУРЫ 12+
06.35 ПЕШКОМ.... МОСКВА ТРЕТЬЯКОВА 12+
07.05 ПРАВИЛА ЖИЗНИ 12+
07.35, 00.25 Т/С «ВСЕЛЕННАЯ» 12+
08.40, 16.35 Х/Ф «СОЛНЕЧНЫЙ ВЕТЕР» 0+
10.15 НАБЛЮДАТЕЛЬ 12+
11.10 XX ВЕК. КЛУБ КИНОПУТЕШЕСТВИЙ. ЭКСПЕДИЦИЯ «ТИГРИС». 1980 Г 12+
12.15 ЦВЕТ ВРЕМЕНИ. ВАСИЛИЙ ПОЛЕНОВ. МОСКОВСКИЙ ДВОРИК 12+
12.20 Х/Ф «ТРЕСТ, КОТОРЫЙ ЛОПНУЛ» 0+
13.30 АБСОЛЮТНЫЙ СЛУХ 12+
14.15, 23.40 БЕСЕДЫ О РУССКОЙ КУЛЬТУРЕ. ПАТРИОТИЗМ 12+
15.05 НОВОСТИ. ПОДРОБНО. ТЕАТР 12+
15.20 МОЯ ЛЮБОВЬ — РОССИЯ! ВЕДУЩИЙ ПЬЕР-КРИСТИАН БРОШЕ. К СЕВЕРУ ОТ ОЙМЯКОНА 12+
15.45 2 ВЕРНИК 2. СЕРГЕЙ ГИЛЕВ И СОФЬЯ ПРИСС 12+
17.55, 01.20 ГИДОН КРЕМЕР,ГЕННАДИЙ РОЖДЕСТВЕНСКИЙ. С. ГУБАЙДУЛИНА. КОНЦЕРТ ДЛЯ СКРИПКИ С ОРКЕСТРОМ «ОФФЕРТОРИУМ» 12+
18.35 ЛИНИЯ ЖИЗНИ 12+
19.45 ГЛАВНАЯ РОЛЬ 12+
20.05 ОТКРЫТАЯ КНИГА. АЛЛА ГОРБУНОВА. ЛЕТО 12+
20.30 СПОКОЙНОЙ НОЧИ,МАЛЫШИ! 12+
20.45 Д/Ф «НЕОТПРАВЛЕННОЕ ПИСЬМО. СОЦРЕАЛИЗМ КАЛАТОЗОВА» 12+
21.25 ЭНИГМА. ЮЛИАННА АВДЕЕВА 12+
22.10 Х/Ф «СМЕРТЬ ПОД ПАРУСОМ» 0+
02.00 Д/Ф «СЕРГЕЙ ПРОКУДИН-ГОРСКИЙ. РОССИЯ В ЦВЕТЕ» 12+

НТВ

04.50 Т/С «ВОЗВРАЩЕНИЕ МУХТАРА» 16+
06.30 УТРО. САМОЕ ЛУЧШЕЕ 16+
08.00, 10.00, 13.00, 16.00, 19.00, 23.20 СЕГОДНЯ
08.25, 10.25 Т/С «МОРСКИЕ ДЬЯВОЛЫ. СМЕРЧ» 16+
13.25 ЧРЕЗВЫЧАЙНОЕ ПРОИСШЕСТВИЕ 16+
14.00 МЕСТО ВСТРЕЧИ 16+
16.45 ЗА ГРАНЬЮ 16+
17.50 ДНК 16+
20.00 Т/С «ПЕРВЫЙ ОТДЕЛ» 16+
23.40 ЧП. РАССЛЕДОВАНИЕ 16+
00.15 ПОЗДНЯКОВ 16+
00.30 МЫ И НАУКА. НАУКА И МЫ 12+
01.30 Т/С «ПЕС» 16+
03.30 Т/С «ЧЕЛОВЕК НИОТКУДА» 16+

ТВЦ

06.00 НАСТРОЕНИЕ
08.20 ДОКТОР И... 16+
08.55 Т/С «МАЙОР И МАГИЯ» 16+
10.35 Д/Ф «ДВЕ ЖИЗНИ МАЙИ БУЛГАКОВОЙ» 12+
11.30, 14.30, 17.50, 22.00, 00.00 СОБЫТИЯ 12+
11.50 Х/Ф «ПУАРО АГАТЫ КРИСТИ» 12+
13.40, 05.20 МОЙ ГЕРОЙ. АЛЕКСЕЙ ВЕСЕЛКИН 12+
14.50 ГОРОД НОВОСТЕЙ 16+
15.05, 02.55 Т/С «АННА-ДЕТЕКТИВЪ-2» 16+
16.55 Д/Ф «ЗВЕЗДЫ И АФЕРИСТЫ» 16+
18.05 Т/С «ЧУЖИЕ ГРЕХИ» 12+
20.00 НАШ ГОРОД. ДИАЛОГ С МЭРОМ. ПРЯМОЙ ЭФИР
22.35 ОБЛОЖКА. ЗВЕЗДЫ ПРОТИВ ПРЕССЫ 16+
23.05 Д/Ф «СОЮЗМУЛЬТФИЛЬМ». ТОЛЬКО ДЛЯ ВЗРОСЛЫХ» 12+
00.35 ПЕТРОВКА,38 16+
00.55 УДАР ВЛАСТЬЮ. СЕМИБАНКИРЩИНА 16+
01.35 Д/Ф «СПИСОК ФУРЦЕВОЙ» 12+
02.15 ФЕВРАЛЬСКАЯ РЕВОЛЮЦИЯ 16+
04.25 Д/Ф «ОЛЕГ БАСИЛАШВИЛИ. НЕУЖЕЛИ ЭТО Я?» 12+

СТС

06.00, 05.50 ЕРАЛАШ 0+
06.05 М/С «ТРИ КОТА» 0+
06.15 М/С «КУНГ-ФУ ПАНДА. НЕВЕРОЯТНЫЕ ТАЙНЫ» 6+
07.00 М/С «ТОМ И ДЖЕРРИ» 0+
08.55, 09.20 Т/С «СЕНЯ-ФЕДЯ» 16+
09.45 Х/Ф «ПИКСЕЛИ» 12+
11.50 ПОЛНЫЙ БЛЭКАУТ 16+
13.35 Х/Ф «ПАПИК-2» 16+
16.55 ШОУ «УРАЛЬСКИХ ПЕЛЬМЕНЕЙ» 16+
20.00 Х/Ф «ВРЕМЯ» 16+
22.10 Х/Ф «ТЕЛЕКИНЕЗ» 16+
00.10 Х/Ф «ИЗ МАШИНЫ» 18+
02.15 Х/Ф «ГРАВИТАЦИЯ» 12+
03.35 Т/С «ВОРОНИНЫ» 16+
05.35 6 КАДРОВ 16+

РЕН-ТВ

05.00, 06.00 ДОКУМЕНТАЛЬНЫЙ ПРОЕКТ 16+
07.00 С БОДРЫМ УТРОМ! 16+
08.30, 12.30, 16.30, 19.30, 23.00 НОВОСТИ 16+
09.00 ЗАСЕКРЕЧЕННЫЕ СПИСКИ 16+
11.00 КАК УСТРОЕН МИР 16+
12.00, 16.00, 19.00 112 16+
13.00, 23.25 ЗАГАДКИ ЧЕЛОВЕЧЕСТВА 16+
14.00 НЕВЕРОЯТНО ИНТЕРЕСНЫЕ ИСТОРИИ 16+
15.00 НЕИЗВЕСТНАЯ ИСТОРИЯ 16+
17.00, 03.15 ТАЙНЫ ЧАПМАН 16+
18.00, 02.30 САМЫЕ ШОКИРУЮЩИЕ ГИПОТЕЗЫ 16+
20.00 Х/Ф «НЕУПРАВЛЯЕМЫЙ» 16+
22.00 СМОТРЕТЬ ВСЕМ! 16+
00.30 Х/Ф «ДЕЛО N 39» 16+

ТНТ-СИФ

07.00, 07.30, 07.55 ТНТ. GOLD 16+
08.25 ПЕРЕЗАГРУЗКА 16+
09.00, 09.30, 10.00, 18.00, 18.30, 19.00, 19.30, 20.00, 20.30 Т/С «ПАТРИОТ» 16+
10.30, 11.00, 11.30, 12.00, 12.30, 13.00, 13.30, 14.00, 14.30 Т/С «САШАТАНЯ» 16+
15.00, 15.30, 16.00, 16.30, 17.00, 17.30 Т/С «УНИВЕР. НОВАЯ ОБЩАГА» 16+
21.00 ДВОЕ НА МИЛЛИОН 16+
22.00, 22.30 Т/С «СТАС» 16+
23.00 Х/Ф «ТРИНАДЦАТЬ ДРУЗЕЙ ОУШЕНА» 16+
01.20, 02.10, 03.00 ИМПРОВИЗАЦИЯ 16+
03.55 COMEDY БАТТЛ 16+
04.45, 05.40 ОТКРЫТЫЙ МИКРОФОН 16+
06.30 ТНТ. BEST 16+

МАТЧ-ТВ

06.00, 09.00, 22.15, 02.55 НОВОСТИ
06.05, 13.25, 22.20, 01.15 ВСЕ НА МАТЧ! ПРЯМОЙ ЭФИР 12+
09.05 СПЕЦИАЛЬНЫЙ РЕПОРТАЖ 12+
09.25 СМЕШАННЫЕ ЕДИНОБОРСТВА. UFC. ХАБИБ НУРМАГОМЕДОВ ПРОТИВ ГЛЕЙСОНА ТИБАУ. ТРАНСЛЯЦИЯ ИЗ США 16+
10.15 ПРОФЕССИОНАЛЬНЫЙ БОКС. ТИМ ЦЗЮ ПРОТИВ ДЕННИСА ХОГАНА. ТРАНСЛЯЦИЯ ИЗ АВСТРАЛИИ 16+
11.05 ЕСТЬ ТЕМА! ПРЯМОЙ ЭФИР 12+
11.55 ЛЫЖНЫЕ ГОНКИ. КУБОК МИРА. СПРИНТ. ПРЯМАЯ ТРАНСЛЯЦИЯ ИЗ НОРВЕГИИ 12+
13.50 НА ЛЫЖИ С ЕЛЕНОЙ ВЯЛЬБЕ 12+
14.10 ЛЫЖНЫЕ ГОНКИ. КУБОК МИРА. СПРИНТ. ФИНАЛЫ. ПРЯМАЯ ТРАНСЛЯЦИЯ ИЗ НОРВЕГИИ 12+
16.15 БИАТЛОН. КУБОК МИРА. ЭСТАФЕТА. ЖЕНЩИНЫ. ПРЯМАЯ ТРАНСЛЯЦИЯ ИЗ ФИНЛЯНДИИ 12+
18.10 ФУТБОЛ. БЕТСИТИ КУБОК РОССИИ. 1/8 ФИНАЛА. «ЛОКОМОТИВ» (МОСКВА) — «ЕНИСЕЙ» (КРАСНОЯРСК). ПРЯМАЯ ТРАНСЛЯЦИЯ 12+
20.10 ФУТБОЛ. БЕТСИТИ КУБОК РОССИИ. 1/8 ФИНАЛА. «ЗЕНИТ» (САНКТ-ПЕТЕРБУРГ) — «КАМАЗ» (НАБЕРЕЖНЫЕ ЧЕЛНЫ). ПРЯМАЯ ТРАНСЛЯЦИЯ 12+
23.10 ФУТБОЛ. КУБОК АНГЛИИ. 1/8 ФИНАЛА. «ЭВЕРТОН» — «БОРЭМ ВУД». ПРЯМАЯ ТРАНСЛЯЦИЯ 12+
01.45 КОНЬКОБЕЖНЫЙ СПОРТ. ЧЕМПИОНАТ МИРА. ТРАНСЛЯЦИЯ ИЗ НОРВЕГИИ 6+
03.00 Д/Ф «НЕСЕРЬЕЗНО О ФУТБОЛЕ» 12+
04.00 БАСКЕТБОЛ. ЕВРОЛИГА. МУЖЧИНЫ. «УНИКС» (РОССИЯ) — «АСВЕЛ» 6+
05.00 БАСКЕТБОЛ. ЕВРОЛИГА. МУЖЧИНЫ. «МАККАБИ» (ИЗРАИЛЬ) — «ЗЕНИТ» (РОССИЯ) 6+

ЧЕ

06.00, 09.00, 11.00, 02.00 УЛЕТНОЕ ВИДЕО 16+
06.30 Т/С «ВОРОНИНЫ» 16+
07.30 УТИЛИЗАТОР 5 16+
08.00 УТИЛИЗАТОР 2 12+
08.30 УТИЛИЗАТОР 3 12+
10.00 УЛЕТНОЕ ВИДЕО. ТОП — 35 16+
14.00 ДОРОЖНЫЕ ВОЙНЫ 2.0 16+
16.00 ДОРОЖНЫЕ ВОЙНЫ 16+
17.00 ДИЗЕЛЬ ШОУ 16+
19.00, 22.00 РЕШАЛА 16+
23.00 ОПАСНЫЕ СВЯЗИ 18+

ДОМАШНИЙ

06.30, 05.10 ПО ДЕЛАМ НЕСОВЕРШЕННОЛЕТНИХ 16+
09.00 ДАВАЙ РАЗВЕДЕМСЯ! 16+
10.00, 03.30 ТЕСТ НА ОТЦОВСТВО 16+
12.15, 01.15 Т/С «ПОНЯТЬ. ПРОСТИТЬ» 16+
13.20, 02.15 Т/С «ПОРЧА» 16+
13.50, 02.40 Т/С «ЗНАХАРКА» 16+
14.25, 03.05 Т/С «ВЕРНУ ЛЮБИМОГО» 16+
15.00 Х/Ф «КРЫЛЬЯ БАБОЧКИ» 16+
19.00 Х/Ф «ТОНКАЯ РАБОТА» 16+
23.20 Х/Ф «ЖЕНСКИЙ ДОКТОР 2» 16+

ТВ-3

06.00, 05.45 МУЛЬТФИЛЬМЫ 0+
09.30, 10.10, 10.40, 11.15, 17.25, 18.00 Т/С «СЛЕПАЯ» 16+
11.50, 12.25, 13.00, 13.35, 15.45, 16.20, 16.55, 18.30, 19.30 Т/С «ГАДАЛКА» 16+
14.10 Т/С «УИДЖИ» 16+
14.40 ВРАЧИ 16+
20.30, 21.15, 22.10 Т/С «ГРИММ» 16+
23.00 Х/Ф «ВИДОК» 18+
01.30 Х/Ф «НОЧЬ В ОСАДЕ» 18+
03.00, 03.45, 04.30, 05.15 Т/С «БАШНЯ» 16+

ПЯТЫЙ

05.00, 09.00, 13.00, 17.30, 03.20 ИЗВЕСТИЯ 16+
05.35, 06.20, 07.15, 08.15, 09.25, 10.05, 11.00, 12.00 Т/С «ТИХАЯ ОХОТА» 16+
08.35 ДЕНЬ АНГЕЛА 0+
13.25, 14.25, 15.25, 16.25 Т/С «ПРОПАВШИЙ БЕЗ ВЕСТИ» 16+
17.45, 18.40 Т/С «УСЛОВНЫЙ МЕНТ-2» 16+
19.35, 20.35, 21.30, 22.20, 00.30, 01.15, 02.05, 02.45 Т/С «СЛЕД» 16+
23.10 Т/С «ВЕЛИКОЛЕПНАЯ ПЯТЕРКА-4» 16+
00.00 ИЗВЕСТИЯ. ИТОГОВЫЙ ВЫПУСК 16+
03.30, 04.05, 04.30 Т/С «ДЕТЕКТИВЫ» 16+

Культура

Музыка в камне от братьев Бернардацци

Гипотезы, открытия, сенсации — и все это в рамках конференции, организованной библиотекарями Пятигорска! Тема — «Наследие братьев Бернардацци», — будоражащая умы краеведов и исследователей уже не один десяток лет, сейчас особенно актуальна. Ведь в этом году мы отмечаем 200-летие с момента прибытия первоустроителей Кавказских Минеральных Вод на наши курорты.

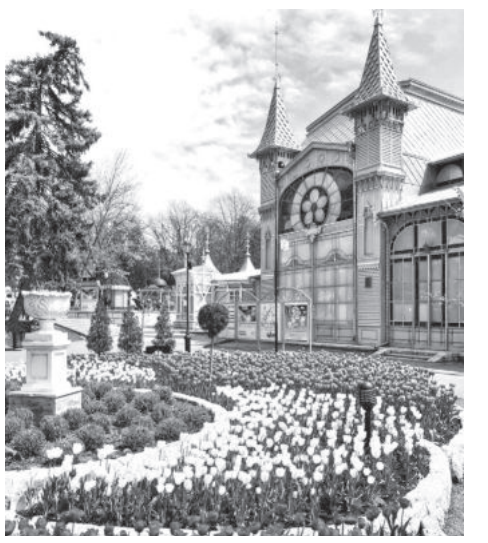

Автор> Наталья Тарасова
Фото> Михаил Антоненко

Мероприятие вызвало живой интерес не только у историков и краеведов. В конференц-зале был аншлаг! В библиотеке собрались руководители структурных подразделений администрации, депутаты, представители СМИ региона. Для студентов провели «экскурсию» по историческим местам Пятигорска.

Лариса Сазанова, заведующая справочно-библиографическим отделом Центральной городской библиотеки им. А. М. Горького, ведущая и главный организатор конференции, познакомила публику с историографией краеведческих трудов, посвященных братьям Бернардацци. Их не так много, но все они стоили авторам — в их числе известные лермонтоведы Польские, писатель Игорь Гориславский, краеведы Вадим Хачиков, Александра Коваленко — многих бессонных ночей и кропотливых изысканий.

Реставрация, где ныне располагается Институт курортологии, костел, «Эолова арфа», грот Дианы, Лермонтовские ванны, парк «Цветник», Академическая галерея… Все эти строения придают нашему городу неповторимый архитектурный лоск, так характерный для Санкт-Петербурга и других европейских городов. Утонченный облик Пятигорска — дело рук, ума и таланта братьев Джузеппе и Джованни Бернардацци, уроженцев итальянского кантона Швейцарии. Еще в начале карьеры они прибыли в Россию, чтобы создавать музыку из камня на берегах Северной Пальмиры. Однако главным предназначением талантливых швейцарских зодчих стала разработка генерального плана застройки городов-курортов Кавказских Минеральных Вод. Здесь они работали более двадцати лет, здесь реализовали более сотни проектов. Благодаря этим архитекторам Пятигорск стал таким, каким его мы видим сегодня, с пронизывающим его центральную часть проспектом Кирова (ранее — ул. Царская) в обрамлении зеленых насаждений и старинных особняков.

А сами архитекторы, так много сделавшие для наших курортов, захоронены именно в Пятигорске — в историческом Некрополе. Не случайно встал вопрос об установке памятника братьям Бернардацци в одном из исторических уголков окружной столицы. Объявлен конкурс и уже есть готовые проекты. Однако ни одного портрета знаменитых архитекторов не сохранилось. Именно поэтому возникла идея увековечить память Бернардацци обелиском, напоминающим установленный на месте их захоронения. Причем обязательно из травертина — камня, так любимого самими архитекторами…

Одним из сюрпризов конференции, посвященной 200-летию деятельности братьев Бернардацци, стало видеоприветствие представителя швейцарского посольства в Москве Оливера Нивергельта. Кстати, победителем премии посла Швейцарии за сохранение культурного наследия, объединяющего Россию и Швейцарию, стала пятигорчанка — кандидат исторических наук Инна Павлова. Она презентовала книгу, вышедшую в декабре в швейцарском городе Лугано, о роде знаменитых архитекторов. Несколько глав издания посвящены Джованни и Джузеппе. На страницах книги опубликованы и снимки их построек в Пятигорске, а также генеалогическое древо семьи, которое помогала составлять сама Инна Павлова.

Интересные факты привели в своих сообщениях и другие краеведы. В их числе директор историко-краеведческого музея «Крепость» Сергей Лузин и ведущий методист Пятигорского краеведческого музея, заслуженный работник культуры РФ Сергей Савенко. А сотрудник НИИ курортологии Алексей Глухов представил на всеобщее обозрение… портреты обоих братьев. Ученый признался, что нашел их в Интернете еще в начале 2000-х. Свою находку распечатал и сохранил. Год назад, услыхав, что в Пятигорске решили установить памятник зодчим, выложил фотографии в сеть… Дискуссии на тему достоверности вышеупомянутых изображений не утихают. Однако гипотеза нашла неожиданное развитие. Лариса Сазанова продемонстрировала книгу, автор которой дружил с семьей швейцарских архитекторов. В книге есть еще один портрет Бернардацци…

Слово — за экспертами. А каким будет памятник великим зодчим Кавказских Минеральных Вод — покажут время и здравый смысл. Главное, что интерес к удивительным личностям, внесшим бесценный вклад в архитектуру наших курортов, не иссякает.

Однако

Исследователи наследия братьев Бернардацци признаются: в биографии великих зодчих и их профессиональной деятельности таится немало загадок. Настоящий детектив! Так, по словам историка Инны Павловой, сохранились архивные данные, в которых упоминается проект глиняного подземного водопровода, берущего начало на горе Бештау и завершающегося фонтаном на поверхности. Указывается и стоимость — более двух тысяч рублей. Где пролегают те самые глиняные трубы и каков итог замысла архитекторов, остается загадкой…

Кстати

Градостроительный совет Пятигорска выступил с предложением о присвоении звания почетных граждан первым зодчим курорта. Идет сбор подписей.

Современные герои

Защищать родную землю, созидать во благо Родины, хранить традиции и развивать наследие предков

Во все времена казаки были защитниками земли русской и веры православной, надежным щитом Великой России. Продолжая исторические традиции, многие представители современных поколений казаков прошли хорошую школу жизни — службу в вооруженных силах нашей Родины, с честью отстаивали целостность и независимость страны в сложные для нее периоды, участвовали в локальных войнах, совершая боевые подвиги в мирное время. Один из них — казак Горячеводской общины, войсковой старшина Владимир Пономарев.

Автор> Анна Кобзарь

В Горячеводском казачестве Владимир Владимирович состоит уже более трех десятков лет. За это время прошел путь от рядового казака до атамана Пятигорского районного казачьего общества. С ноября 2017 года и по настоящее время является начальником штаба Горячеводского СКО. Владимир Владимирович — член общественного Совета города Пятигорска, участник Крымской весны.

Владимир Пономарев — потомственный казак. Его родители из Ростовской области, вынуждены были покинуть родные места в далеком 1932 году из-за гонений на казаков. После многолетних скитаний оказались в Тбилиси. Там на свет появился Володя.

— О казачестве в те времена мало кто говорил, боялись новых репрессий. Но одно дали понять, что мы из казаков и помнить об этом нужно всегда, — подчеркнул Владимир Владимирович. **— Так получилось, что до школы я жил у бабушки-казачки в Краснодарском крае. Именно она привела меня в церковь, и с тех пор я глубоко верующий человек. С детства я очень любил спорт, много и серьезно занимался волейболом, штангой и боксом. В жизни мне это очень пригодилось. После развала СССР в начале 90-х в Грузии начались антирусские выступления и мы вернулись в Россию всей семьей. Сначала жили в Винсадах, потом в Горячеводске. Записался в первую сотню Горячеводского казачьего круга, так и остался здесь до сегодняшнего дня. 30 лет пролетели как 3 дня.**

По словам Владимира Пономарева, работы в Горячеводском станичном казачьем обществе всегда было много. Приходилось писать и переделывать уставы, которых еще не было. Когда по Ставрополью прокатилась серия террористических актов, ходили на дежурство. Потом началось строительство Казачьей слободы и Терского казачьего рынка.

— Работы прибавилось после того, как я стал командиром первой сотни, — добавил горячеводский казак. **— Потом случился осетино-ингушский конфликт, затем чеченские события, хлынули беженцы. Мы их принимали, по возможности помогали продуктами и жильем. А в 1995 году начали формировать батальон имени генерала Ермолова — первое казачье воинское подразделение России. Много раз выезжал в Чечню с гуманитарной помощью.**

Важно

Казаки во всех конфликтах всегда отстаивали интересы мирного коренного населения. Также было и в Крыму, куда горячеводские казаки отправились для того, чтобы обеспечить безопасность местных жителей во время проведения референдума. Владимиру Пономареву особенно запомнился момент, когда после подсчета голосов на избирательных участках полуострова народ выходил на улицу и скандировал: «Россия! Россия! Россия!»

— В то время мы добирались до Крыма паромом и вынуждены были проходить украинскую таможню. Возвращаясь обратно, мы заметили, что таможни уже не было, — подчеркнул он.

Факт

Сегодня Горячеводская казачья община — это не просто Терский рынок. При станичном казачьем обществе действует Молодежная сотня, военно-патриотический клуб «Медведь». Создан конно-спортивный комплекс, куда дети могут прийти в любое время и заниматься спортом. В Горячеводске находится первая и единственная в Ставропольском крае казачья школа, на базе которой также при поддержке общины создана танцевальная группа «Казачье раздолье». Творческий коллектив регулярно принимает участие в фестивалях федерального уровня и занимает призовые места, умножая славу курортного Пятигорска и горячеводских казаков.

Казак с активной гражданской позицией, Владимир Пономарев уже более 10 лет является членом Общественного совета Пятигорска.

— Решать приходится разные вопросы: это и концепция развития КМВ, и согласование перечня работ по проектированию, строительству, реконструкции, благоустройству и ремонту объектов курортной инфраструктуры, расположенных на территории города за счет средств, поступивших от курортного сбора, и многое другое, что так или иначе связано с развитием Пятигорска.

У Владимира Владимировича настоящая казачья семья: со своей супругой Татьяной Яковлевной в этом году он отметит 48 лет совместной жизни. Владимир Пономарев воспитал двоих сыновей, которые также являются казаками общины и участвуют в станичных мероприятиях. В семье Пономаревых растет пять внуков.

Немало у терского казака и наград, среди них: медали министра обороны РФ «За укрепление боевого содружества», «За возвращение Крыма», «За храбрость» 1 и 2 степени, «За возрождение казачества» 1 и 2 степени, крест «За возрождение Терского казачьего войска», «Терский казачий крест им. генерала Ермолова», крест «30 лет возрождения казачества».

Владимир Пономарев прошел долгий и сложный путь, такой же тернистый, как и у российского казачества. Но в его сердце всегда была вера и в своем казачьем предназначении он не сомневался: защищать родную землю, созидать во благо Родины, хранить традиции и развивать наследие предков.

Номинация «Женщина года в производственной сфере»

За помощью и советом — к Галине Евгеньевне

Медицинская сестра — не просто профессия. Это призвание. Давно известно, что лечат не только лекарства, но и вовремя подоспевшая помощь, доброе слово. Пандемия коронавирусной инфекции показала важность работы людей в белых халатах, деятельность которых направлена на служение обществу.

Автор> Анна Кобзарь

Почти 30 лет Галина Любченко работает медицинской сестрой в ЗАО «Холод». Продукцию этого предприятия хорошо знают и любят не только в нашем городе, но и далеко за его пределами. Поэтому новость о пожаре в одном из цехов хладокомбината шокировала многих. Сейчас на предприятии проводятся восстановительные работы и жизнь коллектива возвращается в привычное русло.

— Мы не унываем и стараемся поддерживать друг друга, — подчеркивает Галина Евгеньевна. **— Сотрудники ЗАО «Холод» уверены, что предприятие быстро восстановится и не только продолжит работу в прежнем режиме, но и увеличит объем выпускаемой продукции. В этом нет никаких сомнений, поскольку здесь работают квалифицированные специалисты и творческие люди, которые любят свое дело и не боятся трудностей.**

И Галина Любченко — одна из них. Сами сотрудники ЗАО «Холод» говорят о Галине Евгеньевне, что это человек с чистым, добрым, неравнодушным сердцем. Она — профессионал, к которому всегда обращаются, когда появляются проблемы со здоровьем.

Не удивительно, что именно Галина Любченко в конкурсе «Женщина года» представлена в номинации «Женщина года в производственной сфере».

На предприятии оборудован медицинский пункт. Здесь Галина Любченко оказывает медицинскую помощь, если есть такая необходимость. А может просто выслушать и дать рекомендации, как следует действовать при плохом самочувствии.

Факт

В медицинском кабинете на территории предприятия Галина Любченко организовала сдачу лабораторных анализов и ЭКГ, что позволило сэкономить на 20% время.

Руководство отмечает ее способность быстро принимать решение и огромное чувство ответственности. Сейчас весь мир борется с пандемией и в нашей стране особое внимание уделяется профилактическим мерам, которые препятствуют распространению коронавирусной инфекции. Одним из самых эффективных средств против нее считается вакцинация. Но есть люди, которые еще сомневаются в пользе прививки от коронавируса. Тем не менее, Галина Евгеньевна старается найти аргументы, чтобы убедить даже самых недоверчивых в необходимости вакцинации.

Цифра

В результате проведенных мероприятий было привито

96% работающих

от COVID-19. Что позволило сократить до минимума число заболевших и таким образом не нарушить рабочий процесс.

— На предприятии регулярно проводятся занятия, где я показываю, как правильно оказывать первую медицинскую помощь. Наши сотрудники охотно учатся тому, что может спасти человеку жизнь в экстренных ситуациях, — рассказала Галина Евгеньевна.

Галина Любченко также много внимания уделяет работе с молодежью. Старается убедить современное поколение в важности бережного отношения к собственному здоровью. С целью профилактики наркомании и алкоголизма регулярно проводит мероприятия, пропагандирующие здоровый образ жизни.

К сведению

За период работы на хладокомбинате Галина Любченко неоднократно награждалась Почетными грамотами предприятия, главы города Пятигорска, губернатора Ставропольского края.

В связи с этим не будет преувеличением сказать, что здоровье сотрудников предприятия в надежных руках.

Фото> Михаил Антоненко

Номинация «Ветеран женского движения»

Одна из традиционных номинаций городского конкурса «Женщина года» — «Ветеран женского движения». По итогам 2021-го это звание получает Марина Сиянко, директор Дома культуры ст. Константиновской, председатель территориального Совета женщин Пятигорска в микрорайоне Центр. Примечательно, что «Женщиной года» в родном городе Марина Ивановна признавалась уже дважды. Заслужила! Итак, судите сами.

Доброта без возраста

Автор> Наталья Тарасова

Вообще-то сам ветеранский титул предполагает солидный возраст номинанта. Однако этой стройной, подтянутой, энергичной женщине вести счет времени некогда. Кажется, лишь вчера ее, инструктора отдела пропаганды и агитации горкома партии, назначили директором городского Дома культуры № 1. Выйдя на пенсию, дома усидеть не смогла. В 2017-м приняла предложение возглавить ДК станичный. В общей сложности пролетело уже 35 лет… В Пятигорске под началом Марины Сиянко оттачивало таланты около полусотни клубных формирований, среди них — удостоенные звания «народный», да плюс яркие индивидуальности! Настоящим очагом культуры для жителей Константиновки является их местный ДК. И все эти годы Марина Ивановна занимается общественной работой. По сей день как председатель отделения Совета женщин Пятигорска в микрорайоне Центр обзванивает школы, расположенные в этой части города, чтобы получить списки семей, оказавшихся в трудной жизненной ситуации. Теребит предпринимателей. Нередко те и сами предлагают помощь — кто деньги перечислит, кто привезет детские вещи, продукты, канцелярию. А общественницы уже решают, кто в первую очередь нуждается в

поддержке. Особенно ярко с подачи женсовета проходят праздники. В том числе «Ура, каникулы!» и «Здравствуй, школа!» — с обязательной концертной программой, вручением ранцев с необходимыми школьными принадлежностями первоклассникам. Все ветераны микрорайона, многодетные, малоимущие, инвалиды — в зоне внимания активисток женсовета.

С особой теплотой Марина Ивановна вспоминает первого председателя Совета женщин Пятигорска Елизавету Федотовну Спивак, а также энергичную, яркую Наталью Абалдуеву. При Наталье Васильевне деятельность женской общественной организации вышла на новый уровень, наполнившись множеством свежих идей и проектов. Именно тогда стартовал благотворительный марафон «Большое сердце». Только по итогам прошлогоднего марафона помощь получили десять нуждающихся семей из микрорайона Центр. В рамках благотворительного проекта «Елка желаний» вместе с подругами по президиуму городского Совета женщин она участвовала в приобретении книг и развивающих плакатов для маленьких подопечных организации «Тепло сердец». У трех многодетных семей побывала с подарками на дому, еще десяти привезла подарки от краевого Совета женщин. Ребята из двух малообеспеченных семей получили пригласительные билеты на благотворительную елку в пансионат «Искра». А всего за 2021 год стараниями Марины Сиянко помощь в виде комплектов одежды и обуви получили около полусотни семей. Помножьте на 20 — именно столько лет возглавляет Марина Ивановна структурное подразделение городского женсовета в микрорайоне Центр — ох и внушительная цифра получается!

Награды

За заслуги в области культуры Марина Сиянко не раз удостаивалась высоких наград различного уровня. Ее доброта и милосердие отмечены Благодарственным письмом архиепископа Пятигорского и Черкесского Феофилакта. И, уже возглавив СДК Константиновки, она получила памятную медаль Президента Российской Федерации В. В. Путина за бескорыстный вклад в организацию Общероссийской акции взаимопомощи «МыВместе».

Факты

В период пандемии 2020 года Марина Ивановна Сиянко принимала активное участие в доставке продуктовых наборов одиноким гражданам, а также участникам Великой Отечественной войны в честь юбилея Великой Победы.

Кроме того, коллектив СДК Константиновки сшил 240 бахил и средств индивидуальной защиты для родильного дома Пятигорска.

ЭОЛОВА АРФА

Долг. Честь. Мужество

Лариса Цветкова

Защитникам Отечества

Победа — слово алое, как знамя,
Окрашенное кровью и огнем.
Ты сохрани его, святая память,
И передай потомкам весть о нем.

Его вручили нам отцы и деды,
Прошедшие нелегкий ратный путь.
Не все они дожили до Победы.
О, память, никогда их не забудь!

Мы славим их — солдат и командиров,
Матросов, летчиков и всех фронтовиков,
Их наградные планки на мундирах
И тех, кто спит под пеленой венков.

И вас, тылы, где лозунг «Все для фронта», —
Впрягались женщины и в плуг, и в борону,
Подростки на заводах оборонных,
И все на то, чтоб одолеть войну.

Вокруг Руси кипит врагов злорадство,
Готовится губительный маршрут.
Им вольные сибирские богатства,
Как видно, спать спокойно не дают.

Пока опять военный клич не грянет
И нам не затрубит походный рог, —
Объединяйтесь, мирные земляне,
И да хранит нас Всемогущий Бог!

Анна Дьяконова

На страже Родины

Сыны Отечества родного
На страже Родины стоят,
А дома ждут письма простого,
Вестям хорошим каждый рад.
Мужают парни, крепнет дружба,
И где-то их девчонки ждут,
Скучают: «…Пусть скорей отслужат,
Вернутся, замуж позовут».
«Служи солдат, твой тыл — надежный», —
С любовью матери в мольбе.
На службе, там всегда тревожно —
Опасный поворот в судьбе.
На всех границах и на море,
Над небом нашим голубым,
Надежный рядовой в дозоре
Готов к задачам боевым!

Александр Черноусов

Доблесть и отвага

На страже Родины, Отчизны
Немало доблестных людей,
Готовых защищать Россию
И чтить значенье февралей,
Отпор дать вражьему навету,
Сломать клыки, кто скалит пасть.
Мы привлечем всех тех к ответу,
Кто думает на нас напасть.
Мужайтесь, смелые солдаты,
Россия с вами на века,
И да страшатся супостаты:

Медведя сила велика!
Мы в День защитника поздравим
Всех, кто за наш покой не спит.
Гордимся нашим парнем бравым —
И защитит, и победит!

Борис Москаленко

Талисман

Сидим в окопах — дни за днями…
Атаки ждем, команды нет,
Не выдаем себя огнями
И дымом горьких сигарет.
Не спится мне… Друзья уснули.
В руках — любимой талисман.
Он — оберег от юркой пули —
Молитва бережет от ран.
Храню у сердца талисман я
И чувствую ее тепло.
А в самый горький час смертельный —
В землянке на душе светло.
В тылу, родная, трудно, знаю,
Себя и деток береги.
Вернусь героем, дорогая, —
Надейся, верь, с любовью жди!
Между боями вспоминаю
И вижу радостные сны:
Из наших деток вырастают
Отчизны верные сыны.
И пусть над вами светит солнце,
Растет богатый урожай,
Ты не зашторивай оконце —
Меня с победой ожидай!
Вот-вот победный флаг взовьется,
И подрастет наш мальчуган.
Когда на службу призовется,
Семейный вручим талисман!

Проза

Олег Корниенко,
майор в отставке, «афганец», автор стихов и прозы, г. Сызрань

Осколок

Ночью нас обстреляли «духи».

Один снаряд, как оказалось потом, упал в палисаднике возле штаба части, изрешетив осколками от крыши до завалинки дощатую стену и солнцезащитную решетку на окне «секретки». Воронка от снаряда походила на яму, в которой еще недавно росло дерево. А дремавшая рядом ель даже не пострадала.

Все это я мог увидеть еще вчера ночью, сразу после ракетного обстрела, когда мы с прапорщиком Витей Д., авиамехаником, шарили лучом фонарика под окном нашего «модуля» в поисках осколка, сделавшего порядочное отверстие в нижнем краю окна, напротив которого Витя спал, и усыпавшего битым стеклом его подушку.

Второй снаряд со свистом врезался в каменистую землю возле локатора, вызвав многочисленные очажки пожаров, следы от которых утром смолянистыми плешами чернели на фоне желтой, выгоревшей на солнце травы. Еще один снаряд, перелетев через взлетную полосу нашего аэродрома, шлепнулся на стоянке между вертолетами и продырявил в нескольких местах подвесной бак одного из них, добавив работы и без того занятым по горло техникам.

Все это мы узнали утром. А сначала была неожиданно начавшаяся канонада, от которой стены нашего «модуля» сотрясались так, словно по ним лупили кувалдой.

К канонаде за время службы здесь мы уже успели привыкнуть. Насторожило другое — время обстрела и свист, который мы сначала приняли за характерный звук сигнальной ракеты.

Ясность внес чей-то крик в коридоре:

— Нас обстреливают!

Минуту спустя мы уже сидели, пригнувшись, в своих окопах. Сухие, сотрясающие воздух и землю залпы гаубиц, звучали в тот предпраздничный вечер еще долго. Но я только назавтра понял, как тщетны были попытки нашей артиллерии уничтожить невидимого противника. Сделав свое дело, он уже или исчез из опасной зоны, или сидел где-то поблизости, выжидая удачного момента, чтобы покинуть территорию провинции.

Страх со временем улегся, надо было спать: никто предстоящей завтра работы не отменял.

Возбужденные обстрелом, провалявшись в постелях час-другой и наговорившись вдоволь, мы заснули не скоро, а потому приход утра с еще нежарким солнцем, что мешало выспаться, встретили без восторга.

Толпу любопытных у штаба части я заметил сразу, но времени на присоединение к ней уже не было — и так опаздывал на построение. Все же мне повезло. На стоянке я увидел вещественное доказательство ночного обстрела — остатки реактивных снарядов, а потом и осколки, собранные на плацу и у стен штаба — кусочки металла неправильной формы с рваными краями и следами резца снаружи.

Они, эти осколки, были сейчас для нас, не видевших войны, безобидны и привлекательны, как талисманы. А ведь еще несколько часов назад одно только слово «осколок», мелькнувшее в голове, вызывало у нас, сидевших в укрытии, оцепенение и животный ужас…

На лирической волне

Татьяна Бражникова

***

Разгорелось утро тихо,
Обещая яркий день.
И Бештау смотрит лихо —
В белой шапке набекрень.
Так тепло, но снег на крышах,
И не зимняя капель!
А по небу Кто-то пишет
Голубую акварель…

***

Далеко, в заоблачности где-то,
Холодом прессуя лунный свет,
Вспоминая все рисунки лета,
Небо оставляет звездный след.
И тогда в неведомых высотах,
Смешивая чистоту и нежность,
Создает невидимый мне кто-то,
Эту удивительную снежность.
А потом приходит разобщенность,
Маленьких снежинок суета.
Падает на Землю невесомость,
Созданная Небом красота!

Александр Головко

Проделки зимы

Зима навеяла печали —
Такая вьюги круговерть!
А вы, друзья, не замечали:
Зима как маленькая смерть…
Укроет землю в белый саван,
Но ей все мало, все метет…
И припорошен снегом сам я,
Бреду усталый от хлопот.
Блестя серебряным узором,
Деревья инеем одев,
Глядит зима холодным взором,
Лицом слегка заиндевев.
А елки в белом хороводе,
В холодной вате до бровей
Несмело топчутся в сугробе,
Качая «бедрами» ветвей.
Им задирает ветер «юбки»,
Они стыдливо прячут взгляд.
Из-под покрова снежной шубки
Совой, нахохлившись, глядят.
Но не проймешь — тепло одеты, —
Глумись суровая зима…
Придет пора, настанет лето,
Печаль, как снег, сойдет сама.

Екатерина Кирьянова

Добрый вечер

Зима стучится в темное окно,
С метелью грустно завывает ветер,
А на душе спокойно и светло —
Все оттого, что ты живешь на свете.
И нас ничто не сможет разлучить:
Ни расстоянье, ни зима, ни лето.
Ведь мне в разлуке помогает жить
Одна лишь мысль, что ты живешь на свете!

Полосу подготовила Любовь Коломиец

ПЕРВЫЙ

05.00, 09.25 ДОБРОЕ УТРО
09.00, 12.00, 15.00, 03.00 НОВОСТИ
09.50 ЖИТЬ ЗДОРОВО! 16+
10.55 МОДНЫЙ ПРИГОВОР 0+
12.15, 01.10, 03.05, 17.00 ВРЕМЯ ПОКАЖЕТ 16+
15.15 ДАВАЙ ПОЖЕНИМСЯ! 16+
16.00 МУЖСКОЕ / ЖЕНСКОЕ 16+
18.00 ВЕЧЕРНИЕ НОВОСТИ
18.40 НА САМОМ ДЕЛЕ 16+
19.45 ПУСТЬ ГОВОРЯТ 16+
21.00 ВРЕМЯ
21.30 Т/С «ЯНЫЧАР» 16+
22.35 БОЛЬШАЯ ИГРА 16+
23.30 ВЕЧЕРНИЙ УРГАНТ 16+
00.10 МИХАИЛ ЖВАНЕЦКИЙ. ВАМ ПОМОЧЬ ИЛИ НЕ МЕШАТЬ? 16+

РОССИЯ 1

05.00, 09.30 УТРО РОССИИ 12+
05.07, 05.35, 06.07, 06.35, 07.07, 07.35, 08.07, 08.35 ВЕСТИ КРАЯ
09.00, 14.30, 21.05 ВЕСТИ. МЕСТНОЕ ВРЕМЯ
09.55 О САМОМ ГЛАВНОМ 12+
11.00, 14.00, 17.00, 20.00 ВЕСТИ
11.30 СУДЬБА ЧЕЛОВЕКА С БОРИСОМ КОРЧЕВНИКОВЫМ 12+
12.40, 18.40 60 МИНУТ 12+
14.55 Т/С «ЗАЦЕПКА» 16+
17.30 МАЛАХОВ 16+
21.20 Т/С «ЛИНИЯ СВЕТА» 12+
23.35 Х/Ф «ЛЮБОВЬ С РИСКОМ ДЛЯ ЖИЗНИ» 12+
03.15 Х/Ф «СОСЕДИ ПО РАЗВОДУ» 12+

РОССИЯ К

06.30, 07.00, 07.30, 08.30, 10.00, 15.00, 19.30, 23.20 НОВОСТИ КУЛЬТУРЫ 12+
06.35 ПЕШКОМ.... МОСКВА ГИМНАЗИЧЕСКАЯ 12+
07.05 ПРАВИЛА ЖИЗНИ 12+
07.35, 00.25 Т/С «ВСЕЛЕННАЯ» 12+
08.40, 16.35 Х/Ф «СОЛНЕЧНЫЙ ВЕТЕР» 0+
10.15 НАБЛЮДАТЕЛЬ 12+
11.10 XX ВЕК. ВОЛШЕБНИК XX ВЕКА. КИО 100. ГАЛА-КОНЦЕРТ ИЛЛЮЗИОНИСТОВ В ЦИРКЕ НА ЦВЕТНОМ. ВЕДУЩИЕ ИГОРЬ И ЭМИЛЬ КИО. 1994 Г 12+
12.25, 22.10 Х/Ф «СМЕРТЬ ПОД ПАРУСОМ» 0+
13.30 ВЛАСТЬ ФАКТА. ПОСЛЕ СТАЛИНА 12+
14.15, 23.40 БЕСЕДЫ О РУССКОЙ КУЛЬТУРЕ. ДВОРЯНСКАЯ КУЛЬТУРА 12+
15.05 ПИСЬМА ИЗ ПРОВИНЦИИ 12+
15.35 ЭНИГМА. ЮЛИАННА АВДЕЕВА 12+
16.20 Т/С «ПЕРВЫЕ В МИРЕ. АЭРОФОТОАППАРАТ СРЕЗНЕВСКОГО» 12+
17.50, 01.20 К 75-ЛЕТИЮ СКРИПАЧА. ГИДОН КРЕМЕР И ОЛЕГ МАЙЗЕНБЕРГ 12+
18.35, 20.55 ЛИНИЯ ЖИЗНИ 12+
19.45 Х/Ф «ЖЕЛЕЗНЫЕ ИГРЫ» 12+
21.50 ЦВЕТ ВРЕМЕНИ. КАРАВАДЖО 12+
02.05 ИСКАТЕЛИ. ПУТЕШЕСТВИЯ СИНЬ-КАМНЯ 12+
02.50 М/Ф «ВЕЛИКАЯ БИТВА СЛОНА С КИТОМ» 12+

НТВ

04.50 Т/С «ВОЗВРАЩЕНИЕ МУХТАРА» 16+
06.30 УТРО. САМОЕ ЛУЧШЕЕ 16+
08.00, 10.00, 13.00, 16.00, 19.00, 23.20 СЕГОДНЯ
08.25 МОИ УНИВЕРСИТЕТЫ. БУДУЩЕЕ ЗА НАСТОЯЩИМ 6+
09.25, 10.25 Т/С «МОРСКИЕ ДЬЯВОЛЫ» 16+
11.00, 14.00 Т/С «МЕНТОВСКИЕ ВОЙНЫ» 16+
13.25 ЧРЕЗВЫЧАЙНОЕ ПРОИСШЕСТВИЕ 16+
16.45 ДНК 16+
17.55 ЖДИ МЕНЯ 12+
20.00 Т/С «ПЕРВЫЙ ОТДЕЛ» 16+
23.40 СВОЯ ПРАВДА 16+
01.30 ЗАХАР ПРИЛЕПИН. УРОКИ РУССКОГО 12+
01.55 КВАРТИРНЫЙ ВОПРОС 0+
03.00 Т/С «ЧЕЛОВЕК НИОТКУДА» 16+

ТВЦ

06.00 НАСТРОЕНИЕ
08.10 10 САМЫХ... МОЛОДЫЕ ЗВЕЗДНЫЕ БАБУШКИ 16+
08.45, 11.50 Х/Ф «ЧЕЛОВЕК ИЗ ДОМА НАПРОТИВ» 12+
11.30, 14.30, 17.50 СОБЫТИЯ 12+
12.45, 15.05 Х/Ф «ОХОТА НА КРЫЛАТОГО ЛЬВА» 12+
14.50 ГОРОД НОВОСТЕЙ 16+

ПЯТНИЦА, 4 МАРТА

16.55 Д/Ф «ЛЕГЕНДЫ СОВЕТСКОЙ ЭСТРАДЫ. ЗВЕЗДНЫЕ ГАСТРОЛИ» 12+
18.15 ПЕТРОВКА,38 16+
18.30 Т/С «ЧУЖИЕ ГРЕХИ» 12+
23.35 Х/Ф «ПТИЧКА В КЛЕТКЕ» 12+
01.20 Д/Ф «ПОЧТИ ВСЕРЬЕЗ! АРМЕЙСКИЙ ЮМОР» 12+
02.00 Х/Ф «ПУАРО АГАТЫ КРИСТИ» 12+

СТС

06.00, 05.50 ЕРАЛАШ 0+
06.05 М/С «ТРИ КОТА» 0+
06.15 М/С «ЗАБАВНЫЕ ИСТОРИИ» 6+
06.25 М/Ф «КУНГ-ФУ ПАНДА. ТАЙНА СВИТКА» 6+
06.45 М/С «КАК ПРИРУЧИТЬ ДРАКОНА. ЛЕГЕНДЫ» 6+
07.00 М/С «ТОМ И ДЖЕРРИ» 0+
09.20 Х/Ф «ВРЕМЯ» 16+
11.35 ПОЛНЫЙ БЛЭКАУТ 16+
13.25 Х/Ф «ПАПИК-2» 16+
16.55 ШОУ «УРАЛЬСКИХ ПЕЛЬМЕНЕЙ» 16+
20.00 Х/Ф «МОРСКОЙ БОЙ» 12+
22.40 Х/Ф «ПОСЕЙДОН» 12+
00.35 Х/Ф «ОСТРОВ ФАНТАЗИЙ» 16+
02.35 Х/Ф «СКВОЗНЫЕ РАНЕНИЯ» 16+
04.00 Т/С «ВОРОНИНЫ» 16+
05.35 6 КАДРОВ 16+

РЕН-ТВ

05.00, 06.00, 09.00 ДОКУМЕНТАЛЬНЫЙ ПРОЕКТ 16+
07.00 С БОДРЫМ УТРОМ! 16+
08.30, 12.30, 16.30, 19.30, 23.00 НОВОСТИ 16+
11.00 КАК УСТРОЕН МИР 16+
12.00, 16.00, 19.00 112 16+
13.00, 23.25 ЗАГАДКИ ЧЕЛОВЕЧЕСТВА 16+
14.00, 04.35 НЕВЕРОЯТНО ИНТЕРЕСНЫЕ ИСТОРИИ 16+
15.00 ЗАСЕКРЕЧЕННЫЕ СПИСКИ 16+
17.00, 03.00 ТАЙНЫ ЧАПМАН 16+
18.00, 02.10 САМЫЕ ШОКИРУЮЩИЕ ГИПОТЕЗЫ 16+
20.00 Х/Ф «БЫСТРЫЙ И МЕРТВЫЙ» 12+
22.05 СМОТРЕТЬ ВСЕМ! 16+
00.30 Х/Ф «АВАРИЯ» 12+

ТНТ-СИФ

07.00, 07.30, 07.55 ТНТ. GOLD 16+
08.25, 09.00, 09.30, 10.00, 10.30, 11.00, 11.30, 12.00, 12.30, 13.00, 13.30 Т/С «ПАТРИОТ» 16+
14.00, 14.30, 15.00, 15.30, 16.00, 16.30, 17.00, 17.30 Т/С «СТАС» 16+
18.00, 19.00 ОДНАЖДЫ В РОССИИ. СПЕЦДАЙДЖЕСТ 16+
20.00 ОДНАЖДЫ В РОССИИ 16+
21.00 КОМЕДИ КЛАБ 16+
22.00, 04.50 COMEDY БАТТЛ 16+
23.00 ИМПРОВИЗАЦИЯ. КОМАНДЫ 16+
00.00 ТАКОЕ КИНО! 16+
00.30 Х/Ф «СИРОТСКИЙ БРУКЛИН» 18+
03.05, 04.00 ИМПРОВИЗАЦИЯ 16+
05.40 ОТКРЫТЫЙ МИКРОФОН 16+
06.30 ТНТ. BEST 16+

МАТЧ-ТВ

06.00, 09.00, 12.15, 14.20, 21.50 НОВОСТИ
06.05, 15.20, 18.55, 21.55, 01.15 ВСЕ НА МАТЧ! ПРЯМОЙ ЭФИР 12+
09.05, 12.20 СПЕЦИАЛЬНЫЙ РЕПОРТАЖ 12+
09.25 СМЕШАННЫЕ ЕДИНОБОРСТВА. UFC. ХАБИБ НУРМАГОМЕДОВ ПРОТИВ ТИАГО ТАВАРЕСА. ТРАНСЛЯЦИЯ ИЗ БРАЗИЛИИ 16+
10.15 ПРОФЕССИОНАЛЬНЫЙ БОКС. АРТУР БЕТЕРБИЕВ ПРОТИВ АДАМА ДАЙНЕСА. ТРАНСЛЯЦИЯ ИЗ МОСКВЫ 16+
11.15 ЕСТЬ ТЕМА! ПРЯМОЙ ЭФИР 12+
12.40, 14.25 Х/Ф «БРЮС ЛИ» 12+
16.00 БИАТЛОН. КУБОК МИРА. ЭСТАФЕТА. МУЖЧИНЫ. ПРЯМАЯ ТРАНСЛЯЦИЯ ИЗ ФИНЛЯНДИИ 12+
18.20 ФУТБОЛ. БЕТСИТИ КУБОК РОССИИ. ЖЕРЕБЬЕВКА 1/4 ФИНАЛА. ПРЯМАЯ ТРАНСЛЯЦИЯ 12+
19.25 ХОККЕЙ. КХЛ. 1/4 ФИНАЛА КОНФЕРЕНЦИИ «ВОСТОК». «АК БАРС» (КАЗАНЬ) — «АВАНГАРД» (ОМСК). ПРЯМАЯ ТРАНСЛЯЦИЯ 12+
22.30 ПРОФЕССИОНАЛЬНЫЙ БОКС. PRAVDA FC. ТИМУР НИКУЛИН ПРОТИВ ДАВИДА ХАЧАТРЯНА. ПРЯМАЯ ТРАНСЛЯЦИЯ ИЗ МОСКВЫ 12+
00.00 ТОЧНАЯ СТАВКА 16+
00.20 XIII ЗИМНИЕ ПАРАЛИМПИЙСКИЕ ИГРЫ. ЦЕРЕМОНИЯ ОТКРЫТИЯ 6+
01.45 КОНЬКОБЕЖНЫЙ СПОРТ. ЧЕМПИОНАТ МИРА. ТРАНСЛЯЦИЯ ИЗ НОРВЕГИИ 6+
02.55 НОВОСТИ 0+
03.00 Д/Ф «НЕСЕРЬЕЗНО О ФУТБОЛЕ» 12+
04.00 БАСКЕТБОЛ. ЕВРОЛИГА. МУЖЧИНЫ. «ЦСКА» (РОССИЯ) — «РЕАЛ» (ИСПАНИЯ) 12+
04.55 XIII ЗИМНИЕ ПАРАЛИМПИЙСКИЕ ИГРЫ. БИАТЛОН. ПРЯМАЯ ТРАНСЛЯЦИЯ 12+

ЧЕ

06.00, 09.00, 11.00, 17.00, 01.30 УЛЕТНОЕ ВИДЕО 16+
06.30 Т/С «ВОРОНИНЫ» 16+
07.30 УТИЛИЗАТОР 5 16+
08.00 УТИЛИЗАТОР 3 12+
08.30 УТИЛИЗАТОР 2 12+
10.00 УЛЕТНОЕ ВИДЕО. ТОП — 35 16+
14.00 ДОРОЖНЫЕ ВОЙНЫ 2.0 16+
16.00 ДОРОЖНЫЕ ВОЙНЫ 16+
20.00 +100500 18+
23.00 ТОПЧИК 16+

ДОМАШНИЙ

06.30 ПО ДЕЛАМ НЕСОВЕРШЕННОЛЕТНИХ 16+
08.45 ДАВАЙ РАЗВЕДЕМСЯ! 16+
09.45 ТЕСТ НА ОТЦОВСТВО 16+
12.00, 03.25 Т/С «ПОНЯТЬ. ПРОСТИТЬ» 16+
13.05, 04.15 Т/С «ПОРЧА» 16+
13.35, 04.40 Т/С «ЗНАХАРКА» 16+
14.10, 05.05 Т/С «ВЕРНУ ЛЮБИМОГО» 16+
14.45 Х/Ф «Я ТЕБЯ НЕ БОЮСЬ!» 16+
19.00 Х/Ф «РЕБЕНОК С ГАРАНТИЕЙ» 16+
23.00 ПРО ЗДОРОВЬЕ 16+
23.20 Х/Ф «ЖЕНСКИЙ ДОКТОР 2» 16+
01.20 Х/Ф «АНЖЕЛИКА — МАРКИЗА АНГЕЛОВ» 16+
05.30 Д/Ф «ПРЕДСКАЗАНИЯ. 2022» 16+

ТВ-3

06.00, 05.45 МУЛЬТФИЛЬМЫ 0+
09.30, 10.10, 10.40, 11.15, 17.25, 18.00, 18.30, 19.00 Т/С «СЛЕПАЯ» 16+
11.50 НОВЫЙ ДЕНЬ 12+
12.25, 13.00, 13.35, 15.45, 16.20, 16.55 Т/С «ГАДАЛКА» 16+
14.10 Т/С «УИДЖИ» 16+
14.40 ВЕРНУВШИЕСЯ 16+
19.30, 21.00 Т/С «БЕССМЕРТНЫЙ. РОМАНТИЧЕСКОЕ ЗАКЛЯТИЕ» 16+
22.45 Х/Ф «ГУДЗОНСКИЙ ЯСТРЕБ» 16+
01.00 Х/Ф «БЛЭЙД 2» 18+
02.45, 03.30, 04.15, 05.00 ДНЕВНИК ЭКСТРАСЕНСА 16+

ПЯТЫЙ

05.00, 09.00, 13.00 ИЗВЕСТИЯ 16+
05.25, 06.10, 06.55, 07.50, 08.50, 09.25, 10.05, 11.05, 12.05 Т/С «ТИХАЯ ОХОТА» 16+
13.25, 14.25, 15.25, 16.25 Т/С «ПРОПАВШИЙ БЕЗ ВЕСТИ» 16+
17.25, 18.20 Т/С «УСЛОВНЫЙ МЕНТ-2» 16+
19.20, 20.05, 20.55, 21.35, 22.20, 23.00 Т/С «СЛЕД» 16+
23.45 СВЕТСКАЯ ХРОНИКА 16+
00.45, 01.35, 02.20, 02.55 Т/С «СВОИ-2» 16+
03.35, 04.10, 04.50 Т/С «ВЕЛИКОЛЕПНАЯ ПЯТЕРКА» 16+

Администрация города приглашает жителей и гостей города Пятигорска ***5, 6, 7, 8 марта*** *на специализированную разовую праздничную ярмарку по реализации цветов, которая проводится в микрорайоне Белая Ромашка по* ***ул. Орджоникидзе.*** *Время работы ярмарки:* ***с 8.00 до 19.00.*** *Желающих принять участие в городской специализированной разовой праздничной ярмарке по реализации цветов просим обращаться в администрацию города Пятигорска, кабинет № 416, тел. 33-41-11.*

Реклама

ПЕРВЫЙ

05.00, 09.25 ДОБРОЕ УТРО
09.00, 12.00, 15.00 НОВОСТИ
09.50 ЖИТЬ ЗДОРОВО! 16+
10.55, 02.50 МОДНЫЙ ПРИГОВОР 0+
12.15, 17.00 ВРЕМЯ ПОКАЖЕТ 16+
15.15, 03.40 ДАВАЙ ПОЖЕНИМСЯ! 16+
16.00, 04.20 МУЖСКОЕ / ЖЕНСКОЕ 16+
18.00 ВЕЧЕРНИЕ НОВОСТИ
18.40 ЧЕЛОВЕК И ЗАКОН 16+
19.45 ПОЛЕ ЧУДЕС 16+
21.00 ВРЕМЯ
21.30 ГОЛОС. ДЕТИ. НОВЫЙ СЕЗОН 0+
23.05 ВЕЧЕРНИЙ УРГАНТ 16+
00.00 В ДЕНЬ 80-ЛЕТИЯ СО ДНЯ ПЕРВОГО ИСПОЛНЕНИЯ СЕДЬМОЙ СИМФОНИИ. ДВОЕ. РАССКАЗ ЖЕНЫ ШОСТАКОВИЧА 12+
02.05 НАЕДИНЕ СО ВСЕМИ 16+

РОССИЯ 1

05.00 УТРО РОССИИ 12+
08.00, 21.05 ВЕСТИ. МЕСТНОЕ ВРЕМЯ
08.20 МЕСТНОЕ ВРЕМЯ. СУББОТА
08.35 ПО СЕКРЕТУ ВСЕМУ СВЕТУ 12+
09.00 ФОРМУЛА ЕДЫ 12+
09.25 ПЯТЕРО НА ОДНОГО 12+
10.10 СТО К ОДНОМУ 12+
11.00, 20.00 ВЕСТИ
11.30 ЮМОР! ЮМОР! ЮМОР!!! 16+
12.35 ДОКТОР МЯСНИКОВ 12+
13.40 Х/Ф «НИ К СЕЛУ, НИ К ГОРОДУ...» 12+
18.00 ПРИВЕТ,АНДРЕЙ! 12+
21.20 Т/С «ЛИНИЯ СВЕТА» 12+
23.35 Х/Ф «ЛЕД 2» 6+
02.05 Х/Ф «СЕКТА» 16+

РОССИЯ К

06.30 ПЕШКОМ.... МОСКВА ЗАРЕЧНАЯ 12+
07.05 ПРАВИЛА ЖИЗНИ 12+
07.35 Д/Ф «СЕРГЕЙ ПРОКУДИН-ГОРСКИЙ. РОССИЯ В ЦВЕТЕ» 12+
08.25 Х/Ф «ЛИБРЕТТО. ДЖ.ПУЧЧИНИ «МАДАМ БАТТЕРФЛЯЙ» 12+
08.40, 16.20 Х/Ф «СОЛНЕЧНЫЙ ВЕТЕР» 0+
09.50 БИБЛЕЙСКИЙ СЮЖЕТ 12+
10.20 Х/Ф «ПЕРВАЯ ПЕРЧАТКА» 0+
11.50, 18.10 100 ЛЕТ СО ДНЯ РОЖДЕНИЯ СЕМЕНА ГУДЗЕНКО. ЮРИЙ ЛЮБИМОВ ЧИТАЕТ СТИХОТВОРЕНИЕ «ПЕРЕД АТАКОЙ» 12+
11.55 ОТКРЫТАЯ КНИГА. АЛЛА ГОРБУНОВА. ЛЕТО 12+
12.25 Х/Ф «СМЕРТЬ ПОД ПАРУСОМ» 0+
13.30 Т/С «ЗАБЫТОЕ РЕМЕСЛО. КОРОБЕЙНИК» 12+
13.45 Д/Ф «ЮРМИХ» 12+
14.40, 02.00 Д/Ф «ВОРОНИЙ НАРОД» 12+
15.25 Д/Ф «АННА АХМАТОВА И АРТУР ЛУРЬЕ. СЛОВО И МУЗЫКА» 12+
17.30 ЦАРСКАЯ ЛОЖА 12+
18.15 ЛИНИЯ ЖИЗНИ 12+
19.10 ОСТРОВА 12+
19.50 Х/Ф «ОБЪЯСНЕНИЕ В ЛЮБВИ» 12+
22.00 2 ВЕРНИК 2. ОЛЬГА СМИРНОВА И СЕРГЕЙ ГОРОШКО 12+
22.50 Х/Ф «ЗНАЕШЬ, МАМА, ГДЕ Я БЫЛ?» 12+
00.15 «КИНЕСКОП» С ПЕТРОМ ШЕПОТИННИКОМ. 72-Й БЕРЛИНСКИЙ МЕЖДУНАРОДНЫЙ КИНОФЕСТИВАЛЬ 12+
00.55 Х/Ф «ТОЛЬКО В МЮЗИК-ХОЛЛЕ» 0+
02.45 М/Ф «КОРОЛЕВСКАЯ ИГРА» 12+

НТВ

05.15 Т/С «ВОЗВРАЩЕНИЕ МУХТАРА» 16+
08.00, 10.00, 16.00 СЕГОДНЯ
08.20 ГОТОВИМ С АЛЕКСЕЕМ ЗИМИНЫМ 0+
08.50 ПОЕДЕМ,ПОЕДИМ! 0+
09.25 ЕДИМ ДОМА 0+
10.20 ГЛАВНАЯ ДОРОГА 16+
11.00 ЖИВАЯ ЕДА С СЕРГЕЕМ МАЛОЗЕМОВЫМ 12+
12.00 КВАРТИРНЫЙ ВОПРОС 0+
13.05 ОДНАЖДЫ... 16+
14.00 СВОЯ ИГРА 0+
15.00, 16.20 СЛЕДСТВИЕ ВЕЛИ... 16+
19.00 ЦЕНТРАЛЬНОЕ ТЕЛЕВИДЕНИЕ 16+
20.20 Т/С «ПЕРВЫЙ ОТДЕЛ» 16+
01.40 ДАЧНЫЙ ОТВЕТ 0+
02.30 Т/С «ЧЕЛОВЕК НИОТКУДА» 16+

СУББОТА, 5 МАРТА

ТВЦ

05.05 Х/Ф «ЧЕРНЫЙ ТЮЛЬПАН» 12+
07.10 ПРАВОСЛАВНАЯ ЭНЦИКЛОПЕДИЯ 6+
07.35 ФАКТОР ЖИЗНИ 12+
08.10 Х/Ф «ЕВДОКИЯ» 0+
10.20 ЖЕНСКАЯ ЛОГИКА. ФАКТОР БЕСПОКОЙСТВА. ЮМОРИСТИЧЕСКИЙ КОНЦЕРТ 12+
11.30, 14.30, 23.45 СОБЫТИЯ 12+
11.45 Х/Ф «БЛОНДИНКА ЗА УГЛОМ» 0+
13.20, 14.45 Т/С «ДВЕРЬ В ПРОШЛОЕ» 12+
17.10 Х/Ф «МАТЕРИНСКОЕ СЕРДЦЕ» 12+
21.00 В ЦЕНТРЕ СОБЫТИЙ
22.15 ПРАВО ЗНАТЬ! 16+
23.55 ПРОЩАНИЕ. МИХАИЛ ЕВДОКИМОВ 16+
00.45 90-Е. БОМБА ДЛЯ «АФГАНЦЕВ» 16+
01.25 «РОДИНА НА ПРОДАЖУ». СПЕЦИАЛЬНЫЙ РЕПОРТАЖ 16+
01.55 ХВАТИТ СЛУХОВ! 16+
02.20 Д/Ф «БЕС В РЕБРО» 16+
03.00 Д/Ф «ЗВЕЗДЫ И АФЕРИСТЫ» 16+
03.40 Д/Ф «ЦЕНА ИЗМЕНЫ» 16+
04.20 Д/Ф «ОДИНОКИЕ ЗВЕЗДЫ» 16+
05.05 Д/Ф «ЛЕГЕНДЫ СОВЕТСКОЙ ЭСТРАДЫ. ЗВЕЗДНЫЕ ГАСТРОЛИ» 12+
05.40 ПЕТРОВКА,38 16+

РЕН-ТВ

05.00 НЕВЕРОЯТНО ИНТЕРЕСНЫЕ ИСТОРИИ 16+
06.40 Х/Ф «НАД ЗАКОНОМ» 16+
08.30 О ВКУСНОЙ И ЗДОРОВОЙ ПИЩЕ 16+
09.00 МИНТРАНС 16+
10.00 САМАЯ ПОЛЕЗНАЯ ПРОГРАММА 16+
11.00 ЗНАЕТЕ ЛИ ВЫ,ЧТО? 16+
12.00 НАУКА И ТЕХНИКА 16+
13.05 ВОЕННАЯ ТАЙНА 16+
14.05 СОВБЕЗ 16+
15.10 ПСУ ПОД ХВОСТ! 16+
16.10 ЗАСЕКРЕЧЕННЫЕ СПИСКИ 16+
17.15 Х/Ф «ПОЦЕЛУЙ ДРАКОНА» 18+
19.10 Х/Ф «ХИЩНИКИ» 18+
21.10 Х/Ф «ДЖАНГО ОСВОБОЖДЕННЫЙ» 16+
00.30 Х/Ф «БЫСТРЫЙ И МЕРТВЫЙ» 12+
02.25 Х/Ф «МЕЖДУ МИРАМИ» 18+
03.50 ТАЙНЫ ЧАПМАН 16+

ТНТ-СИФ

07.00, 07.30 ТНТ. GOLD 16+
07.55, 08.25, 09.00, 09.30, 10.00 Т/С «САШАТАНЯ» 16+
10.30, 11.35, 12.40, 13.50, 14.55, 15.55, 16.55, 18.00 Т/С «ПОЛИЦЕЙСКИЙ С РУБЛЕВКИ» 16+
19.30 МУЗЫКАЛЬНАЯ ИНТУИЦИЯ 16+
21.30, 22.30 ЖЕНСКИЙ СТЕНДАП 16+
23.00 ЗВЕЗДЫ В АФРИКЕ 16+
00.30 Х/Ф «АНТУРАЖ» 18+
02.20, 03.10 ИМПРОВИЗАЦИЯ 16+
04.00 COMEDY БАТТЛ 16+
04.50, 05.45 ОТКРЫТЫЙ МИКРОФОН 16+
06.30 ТНТ. BEST 16+

МАТЧ-ТВ

06.00, 07.10, 08.55 XIII ЗИМНИЕ ПАРАЛИМПИЙСКИЕ ИГРЫ. БИАТЛОН. ПРЯМАЯ ТРАНСЛЯЦИЯ 12+
06.15, 07.05, 08.20, 08.50, 22.00, 02.55 НОВОСТИ
06.20, 08.25, 11.10, 14.00, 22.05, 01.00 ВСЕ НА МАТЧ! ПРЯМОЙ ЭФИР 12+
10.05 СМЕШАННЫЕ ЕДИНОБОРСТВА. UFC. ДЖОН ДЖОНС ПРОТИВ ДОМИНИКА РЕЙЕСА. ТРАНСЛЯЦИЯ ИЗ США 16+
11.35 ЛЫЖНЫЕ ГОНКИ. КУБОК МИРА. МАСС-СТАРТ. ЖЕНЩИНЫ. 30 КМ. ПРЯМАЯ ТРАНСЛЯЦИЯ ИЗ НОРВЕГИИ 12+
13.40 НА ЛЫЖИ С ЕЛЕНОЙ ВЯЛЬБЕ 12+
14.20 БИАТЛОН. КУБОК МИРА. СПРИНТ. ЖЕНЩИНЫ. ПРЯМАЯ ТРАНСЛЯЦИЯ ИЗ ФИНЛЯНДИИ 12+
16.10 БИАТЛОН С ДМИТРИЕМ ГУБЕРНИЕВЫМ 16+
17.20 БИАТЛОН. КУБОК МИРА. СПРИНТ. МУЖЧИНЫ. ПРЯМАЯ ТРАНСЛЯЦИЯ ИЗ ФИНЛЯНДИИ 12+
18.55 ФУТБОЛ. ТИНЬКОФФ. РОССИЙСКАЯ ПРЕМЬЕР-ЛИГА. «ЦСКА» — «НИЖНИЙ НОВГОРОД». ПРЯМАЯ ТРАНСЛЯЦИЯ 12+
21.00 ФУТБОЛ. ЧЕМПИОНАТ ИТАЛИИ. «РОМА» — «АТАЛАНТА». ПРЯМАЯ ТРАНСЛЯЦИЯ 12+
22.55 ФУТБОЛ. ЧЕМПИОНАТ ФРАНЦИИ. «НИЦЦА» — «ПСЖ». ПРЯМАЯ ТРАНСЛЯЦИЯ 12+
01.30 КОНЬКОБЕЖНЫЙ СПОРТ. ЧЕМПИОНАТ МИРА. ТРАНСЛЯЦИЯ ИЗ НОРВЕГИИ 6+
03.00 ЛЫЖНЫЙ СПОРТ. ФРИСТАЙЛ. АКРОБАТИКА. КУБОК МИРА. ТРАНСЛЯЦИЯ ИЗ МОСКВЫ 12+
04.00 ВОЛЕЙБОЛ. ЧЕМПИОНАТ РОССИИ «СУПЕРЛИГА ПАРИМАТЧ». МУЖЧИНЫ. «ЗЕНИТ-КАЗАНЬ» — «ЗЕНИТ» (САНКТ-ПЕТЕРБУРГ) 12+
04.55 XIII ЗИМНИЕ ПАРАЛИМПИЙСКИЕ ИГРЫ. ЛЫЖНЫЕ ГОНКИ. МУЖЧИНЫ. ПРЯМАЯ ТРАНСЛЯЦИЯ 12+

ЧЕ

06.00, 09.00, 17.00, 19.30, 02.25 УЛЕТНОЕ ВИДЕО 16+
06.40 Т/С «ВОРОНИНЫ» 16+
07.30, 08.30 УТИЛИЗАТОР 3 12+
08.00 УТИЛИЗАТОР 5 16+
13.00, 18.30 УЛЕТНОЕ ВИДЕО. ТОП — 35 16+
14.00 ДОРОЖНЫЕ ВОЙНЫ 2.0 16+
21.00, 23.00 +100500 18+
01.30 РЮКЗАК 16+

ДОМАШНИЙ

06.30, 05.25 Д/Ф «ПРЕДСКАЗАНИЯ. 2022» 16+
07.05 Х/Ф «ПОДАРИ МНЕ ЖИЗНЬ» 16+
11.15 Х/Ф «МАРКУС» 16+
18.45, 00.00 СКАЖИ,ПОДРУГА 16+
19.00 Х/Ф «ВЕЛИКОЛЕПНЫЙ ВЕК» 16+
00.15 Х/Ф «ВСПОМНИТЬ СЕБЯ» 16+
03.45 Х/Ф «ВЕЛИКОЛЕПНАЯ АНЖЕЛИКА» 16+

ТВ-3

06.00 МУЛЬТФИЛЬМЫ 0+
09.30, 10.10, 10.40, 11.15, 17.25, 18.00 Т/С «СЛЕПАЯ» 16+
11.50, 12.25, 13.00, 13.35, 15.45, 16.20, 16.55, 18.30, 19.30 Т/С «ГАДАЛКА» 16+
14.10 Т/С «УИДЖИ» 16+
14.40, 03.45, 04.45 МИСТИЧЕСКИЕ ИСТОРИИ 16+
20.30 Х/Ф «КРАСОТКА НА ВСЮ ГОЛОВУ» 16+
22.45 Х/Ф «ИСТОРИЯ ЗОЛУШКИ» 12+
00.45 Х/Ф «РУСАЛКА В ПАРИЖЕ» 16+
02.15 Х/Ф «НОЧЬ В ОСАДЕ» 18+
05.30 ГОРОДСКИЕ ЛЕГЕНДЫ 16+

ПЯТЫЙ

05.00, 05.25 Т/С «ВЕЛИКОЛЕПНАЯ ПЯТЕРКА» 16+
06.05, 06.45, 07.25, 08.15 Т/С «ВЕЛИКОЛЕПНАЯ ПЯТЕРКА-4» 16+
09.00 СВЕТСКАЯ ХРОНИКА 16+
10.00 ОНИ ПОТРЯСЛИ МИР 12+
10.55, 11.50, 12.50, 13.50 Т/С «СТАЖЕР» 16+
14.40, 15.35, 16.20, 17.05 Т/С «КРЕПКИЕ ОРЕШКИ» 16+
17.55, 18.45, 19.40, 20.25, 21.20, 22.00, 22.55, 23.50, 00.25 Т/С «СЛЕД» 16+
01.15, 02.15, 03.10, 04.05 Т/С «ПРОКУРОРСКАЯ ПРОВЕРКА» 16+

ВОСКРЕСЕНЬЕ, 6 МАРТА

ПЕРВЫЙ

05.15, 06.10 Х/Ф «ЗА ДВУМЯ ЗАЙЦАМИ» 0+
06.00, 10.00, 12.00 НОВОСТИ
06.55 ИГРАЙ,ГАРМОНЬ ЛЮБИМАЯ! 12+
07.40 ЧАСОВОЙ 12+
08.10 ЗДОРОВЬЕ 16+
09.20 НЕПУТЕВЫЕ ЗАМЕТКИ 12+
10.15 К ЮБИЛЕЮ ВАЛЕНТИНЫ ТЕРЕШКОВОЙ. ЗВЕЗДА КОСМИЧЕСКОГО СЧАСТЬЯ 12+
11.15 ВИДЕЛИ ВИДЕО? 0+
12.15 Х/Ф «РОДНЯ» 12+
14.05 Х/Ф «СВОЙ СРЕДИ ЧУЖИХ, ЧУЖОЙ СРЕДИ СВОИХ» 12+
16.00 КТО ХОЧЕТ СТАТЬ МИЛЛИОНЕРОМ? 12+
17.25 ЭТОТ МИР ПРИДУМАН НЕ НАМИ. ЮБИЛЕЙНЫЙ КОНЦЕРТ АЛЕКСАНДРА ЗАЦЕПИНА 6+
19.25 ЛУЧШЕ ВСЕХ! НОВЫЙ СЕЗОН 0+
21.00 ВРЕМЯ
22.00 Х/Ф «ТРОЕ» 16+
00.25 Х/Ф «ЭВИТА» 12+
02.45 МОДНЫЙ ПРИГОВОР 0+
03.35 ДАВАЙ ПОЖЕНИМСЯ! 16+
04.15 МУЖСКОЕ / ЖЕНСКОЕ 16+

РОССИЯ 1

05.25, 03.15 Х/Ф «АЛЛА В ПОИСКАХ АЛЛЫ» 12+
07.15 УСТАМИ МЛАДЕНЦА 12+
08.00 МЕСТНОЕ ВРЕМЯ. ВОСКРЕСЕНЬЕ
08.35 КОГДА ВСЕ ДОМА 12+
09.25 УТРЕННЯЯ ПОЧТА 12+
10.10 СТО К ОДНОМУ 12+
11.00 ВЕСТИ
11.30 АНШЛАГ И КОМПАНИЯ 16+
13.30 Х/Ф «НИ К СЕЛУ, НИ К ГОРОДУ...» — 2» 12+
17.30 ТАНЦЫ СО ЗВЕЗДАМИ. НОВЫЙ СЕЗОН. СУПЕРФИНАЛ 12+
20.00 ВЕСТИ НЕДЕЛИ
22.00 МОСКВА. КРЕМЛЬ. ПУТИН 12+
22.40 ВОСКРЕСНЫЙ ВЕЧЕР С ВЛАДИМИРОМ СОЛОВЬЕВЫМ 12+
01.30 Х/Ф «ДРУГОЙ БЕРЕГ» 16+

РОССИЯ К

06.30 М/Ф «В НЕКОТОРОМ ЦАРСТВЕ... ФОКА — НА ВСЕ РУКИ ДОКА. ЩЕЛКУНЧИК» 12+
07.50 Х/Ф «ТОЛЬКО В МЮЗИК-ХОЛЛЕ» 0+
09.00 ОБЫКНОВЕННЫЙ КОНЦЕРТ 12+
09.30 МЫ — ГРАМОТЕИ! ТЕЛЕВИЗИОННАЯ ИГРА 12+
10.10, 00.30 Х/Ф «СОБАКА НА СЕНЕ» 0+
12.20 Т/С «ЕХАЛ ГРЕКА... ПУТЕШЕСТВИЕ ПО НАСТОЯЩЕЙ РОССИИ. ПЕРМСКИЙ КРАЙ» 12+
13.05 ДИАЛОГИ О ЖИВОТНЫХ. ЗООПАРК НИЖНЕГО НОВГОРОДА «ЛИМПОПО» 12+
13.50 НЕВСКИЙ КОВЧЕГ. ТЕОРИЯ НЕВОЗМОЖНОГО. ИАКИНФ БИЧУРИН 12+
14.20 ЮБИЛЕЙ ИГОРЯ ВОЛГИНА. ИГРА В БИСЕР 12+
15.05 Х/Ф «АЛЫЕ ПАРУСА» 6+
16.30 КАРТИНА МИРА С МИХАИЛОМ КОВАЛЬЧУКОМ 12+
17.10 Д/Ф «ЧАЙКА» И «ЯСТРЕБ» 12+
18.00 РАДОСТЬ МОЯ 12+
18.55 СПЕКТАКЛЬ «МАТРОССКАЯ ТИШИНА» 12+
20.40 МОЙ ДРУГ ЖВАНЕЦКИЙ 12+
21.35 Х/Ф «НАСТЯ» 12+
23.00 БАЛЕТ АЛЕКСАНДРА ЭКМАНА «ЭСКАПИСТ» 12+
02.40 М/Ф «ПРАЗДНИК» 12+

НТВ

04.50 Т/С «ВОЗВРАЩЕНИЕ МУХТАРА» 16+
05.40 НАШ КОСМОС 16+
06.35 ЦЕНТРАЛЬНОЕ ТЕЛЕВИДЕНИЕ 16+
08.00, 10.00, 16.00 СЕГОДНЯ
08.20 У НАС ВЫИГРЫВАЮТ! 12+
10.20 ПЕРВАЯ ПЕРЕДАЧА 16+
11.00 ЧУДО ТЕХНИКИ 12+
12.00 ДАЧНЫЙ ОТВЕТ 0+
13.00 НАШПОТРЕБНАДЗОР 16+
14.00 СВОЯ ИГРА 0+
15.00, 16.20 СЛЕДСТВИЕ ВЕЛИ... 16+
19.00 ИТОГИ НЕДЕЛИ 12+
20.10 МАСКА. НОВЫЙ СЕЗОН 12+
23.35 ЗВЕЗДЫ СОШЛИСЬ 16+
01.05 ОСНОВАНО НА РЕАЛЬНЫХ СОБЫТИЯХ 16+
03.50 Т/С «ЧЕЛОВЕК НИОТКУДА» 16+

ТВЦ

06.00 «МЕЖДУ НАМИ,БЛОНДИНКАМИ...» ЮМОРИСТИЧЕСКИЙ КОНЦЕРТ 12+
06.50 Х/Ф «РАЙСКОЕ ЯБЛОЧКО» 12+
08.35 Х/Ф «ПАРИЖСКИЕ ТАЙНЫ» 6+
10.50 Д/Ф «СВЯТЫЕ И БЛИЗКИЕ. ИОАНН КРОНШТАДТСКИЙ» 12+
11.30 СОБЫТИЯ 12+
11.45 Х/Ф «СВАДЬБА В МАЛИНОВКЕ» 0+
13.45 МОСКВА РЕЗИНОВАЯ 16+
14.30 МОСКОВСКАЯ НЕДЕЛЯ
15.00 ЖЕНСКАЯ ЛОГИКА. ВИРУС ПОЗИТИВА. ЮМОРИСТИЧЕСКИЙ КОНЦЕРТ 12+
16.10 Х/Ф «СЕКРЕТ НЕПРИСТУПНОЙ КРАСАВИЦЫ» 12+
18.05 Х/Ф «КОТЕЙКА» 12+
21.50 Х/Ф «АЛТАРЬ ТРИСТАНА» 12+
01.20 Х/Ф «ДВЕРЬ В ПРОШЛОЕ» 12+
04.15 Х/Ф «ПТИЧКА В КЛЕТКЕ» 12+
05.45 ПЕТРОВКА,38 16+

СТС

06.00, 05.45 ЕРАЛАШ 0+
06.10 М/С «ФИКСИКИ» 0+
06.25 МУЛЬТФИЛЬМЫ 0+
06.45 М/С «ТРИ КОТА» 0+
07.30 М/С «ЦАРЕВНЫ» 0+
07.55 М/С «РОЖДЕСТВЕНСКИЕ ИСТОРИИ» 6+
08.05 Х/Ф «ЭЛВИН И БУРУНДУКИ» 0+
09.55 Х/Ф «ЭЛВИН И БУРУНДУКИ-2» 0+
11.40 Х/Ф «ЭЛВИН И БУРУНДУКИ-3» 0+
13.20 Х/Ф «ПУТЬ ДОМОЙ» 6+
15.15 М/Ф «ANGRY BIRDS В КИНО» 6+
17.05 М/Ф «ANGRY BIRDS-2 В КИНО» 6+
19.05 Х/Ф «МАЛЕФИСЕНТА» 12+
21.00 Х/Ф «МАЛЕФИСЕНТА. ВЛАДЫЧИЦА ТЬМЫ» 6+
23.20 Х/Ф «ДЬЯВОЛ НОСИТ PRADA» 16+
01.35 Х/Ф «ДОБРО ПОЖАЛОВАТЬ В ZOMБИЛЭНД!» 18+
03.00 Т/С «ВОРОНИНЫ» 16+

РЕН-ТВ

05.00 ТАЙНЫ ЧАПМАН 16+
06.00 М/Ф «КРЕПОСТЬ» 6+
07.15 М/Ф «ОГОНЕК-ОГНИВО» 6+
08.55 М/Ф «ИВАН ЦАРЕВИЧ И СЕРЫЙ ВОЛК» 6+
10.30 М/Ф «ИВАН ЦАРЕВИЧ И СЕРЫЙ ВОЛК 2» 6+
12.00 М/Ф «ИВАН ЦАРЕВИЧ И СЕРЫЙ ВОЛК 3» 6+
13.30 М/Ф «ИВАН ЦАРЕВИЧ И СЕРЫЙ ВОЛК 4» 6+
15.15 М/Ф «ТРИ БОГАТЫРЯ И НАСЛЕДНИЦА ПРЕСТОЛА» (КАТ6+) 16+.55 М/Ф «КОНЬ ЮЛИЙ И БОЛЬШИЕ СКАЧКИ»
18.25 Х/Ф «ЗАСТУПНИК» 16+
20.30 Х/Ф «ЛЕДЯНОЙ ДРАЙВ» 16+
22.40 Х/Ф «ЗАЛОЖНИЦА» 12+
00.30 Х/Ф «ЗАЛОЖНИЦА 3» 16+
02.25 Х/Ф «КОЛОМБИАНА» 16+
04.05 САМЫЕ ШОКИРУЮЩИЕ ГИПОТЕЗЫ 16+

ТНТ-СИФ

07.00, 07.30 ТНТ. GOLD 16+
07.55, 08.25 Т/С «САШАТАНЯ» 16+
09.00 ПЕРЕЗАГРУЗКА 16+
09.30, 09.50, 10.50, 11.50, 12.55, 13.55 ОДНАЖДЫ В РОССИИ. СПЕЦДАЙДЖЕСТ 16+
14.45 Х/Ф «ЛЮБИТ НЕ ЛЮБИТ» 16+
16.30 Х/Ф «НА ОСТРИЕ» 12+
19.00 ЗВЕЗДЫ В АФРИКЕ 16+
20.30, 21.00, 22.00 КОМЕДИ КЛАБ 16+
23.00 STANDUP 18+
00.00 Х/Ф «ВЕЛИКОЛЕПНАЯ СЕМЕРКА» 16+
02.20 Х/Ф «СТИРАТЕЛЬ» 16+
04.05 ИМПРОВИЗАЦИЯ 16+
04.55 COMEDY БАТТЛ 16+
06.10 ОТКРЫТЫЙ МИКРОФОН 16+

МАТЧ-ТВ

06.00, 04.55 XIII ЗИМНИЕ ПАРАЛИМПИЙСКИЕ ИГРЫ. ЛЫЖНЫЕ ГОНКИ. МУЖЧИНЫ. ПРЯМАЯ ТРАНСЛЯЦИЯ 12+
06.35 СМЕШАННЫЕ ЕДИНОБОРСТВА. UFC. КОЛБИ КОВИНГТОН ПРОТИВ ХОРХЕ МАСВИДАЛЯ. ПРЯМАЯ ТРАНСЛЯЦИЯ ИЗ США 16+
08.30, 09.50, 17.40 НОВОСТИ
08.35, 17.45, 22.10, 00.45 ВСЕ НА МАТЧ! ПРЯМОЙ ЭФИР 12+
09.55 ЛЫЖНЫЕ ГОНКИ. МАРАФОНСКАЯ СЕРИЯ SKI CLASSICS. 90 КМ. ПРЯМАЯ ТРАНСЛЯЦИЯ ИЗ ШВЕЦИИ 12+
13.55, 15.25 ЛЫЖНЫЕ ГОНКИ. КУБОК МИРА. МАСС-СТАРТ. МУЖЧИНЫ. 50 КМ. ПРЯМАЯ ТРАНСЛЯЦИЯ ИЗ НОРВЕГИИ 12+
14.35 БИАТЛОН. КУБОК МИРА. ГОНКА ПРЕСЛЕДОВАНИЯ. ЖЕНЩИНЫ. ПРЯМАЯ ТРАНСЛЯЦИЯ ИЗ ФИНЛЯНДИИ 12+
16.30 БИАТЛОН. КУБОК МИРА. ГОНКА ПРЕСЛЕДОВАНИЯ. МУЖЧИНЫ. ПРЯМАЯ ТРАНСЛЯЦИЯ ИЗ ФИНЛЯНДИИ 12+
18.30 ФУТБОЛ. ТИНЬКОФФ. РОССИЙСКАЯ ПРЕМЬЕР-ЛИГА. «ДИНАМО» (МОСКВА) — «СПАРТАК» (МОСКВА). ПРЯМАЯ ТРАНСЛЯЦИЯ 12+
21.00 ПОСЛЕ ФУТБОЛА 12+
22.00, 02.55 НОВОСТИ 0+
22.40 ФУТБОЛ. ЧЕМПИОНАТ ИТАЛИИ. «НАПОЛИ» — «МИЛАН». ПРЯМАЯ ТРАНСЛЯЦИЯ 12+
01.30 КОНЬКОБЕЖНЫЙ СПОРТ. ЧЕМПИОНАТ МИРА. ТРАНСЛЯЦИЯ ИЗ НОРВЕГИИ 6+
03.00 ГАНДБОЛ. ЧЕМПИОНАТ ЕВРОПЫ— Г. ЖЕНЩИНЫ. ОТБОРОЧНЫЙ ТУРНИР. РОССИЯ — ПОЛЬША 12+
04.30 ТРЕТИЙ ТАЙМ 12+

ЧЕ

06.00, 09.00, 17.00, 19.30, 02.25 УЛЕТНОЕ ВИДЕО 16+
06.20 ЛЕТУЧИЙ НАДЗОР 16+
07.10 УЛЕТНОЕ ВИДЕО. ЛУЧШЕЕ 16+
13.00, 18.30 УЛЕТНОЕ ВИДЕО. ТОП — 35 16+
14.00, 21.00, 23.00 +100500 18+
01.30 РЮКЗАК 16+

ДОМАШНИЙ

06.30 Д/Ф «ПРЕДСКАЗАНИЯ. 2022» 16+
06.50 Х/Ф «СТЕКЛЯННАЯ КОМНАТА» 16+
10.35 Х/Ф «ТОНКАЯ РАБОТА» 16+
14.45 Х/Ф «РЕБЕНОК С ГАРАНТИЕЙ» 16+
18.45 ПЯТЬ УЖИНОВ 16+
19.00 Х/Ф «ВЕЛИКОЛЕПНЫЙ ВЕК» 16+
00.00 ПРО ЗДОРОВЬЕ 16+
00.20 Х/Ф «О ЧЕМ НЕ РАССКАЖЕТ РЕКА» 16+
03.45 6 КАДРОВ 16+
04.05 Х/Ф «АНЖЕЛИКА И КОРОЛЬ» 16+
05.45 Х/Ф «ВОЛШЕБНАЯ ЛАМПА АЛАДДИНА» 0+

ТВ-3

06.00 МУЛЬТФИЛЬМЫ 0+
08.30 НОВЫЙ ДЕНЬ 12+
09.15, 09.45 Т/С «СЛЕПАЯ» 16+
10.15 Х/Ф «ПЭН» 6+
12.30 Х/Ф «МЕРКУРИЙ В ОПАСНОСТИ» 16+
14.45 Х/Ф «ГУДЗОНСКИЙ ЯСТРЕБ» 16+
17.00 Х/Ф «УСКОРЕНИЕ» 16+
19.00 Х/Ф «АГЕНТЫ А.Н.К.Л.» 16+
21.15 Х/Ф «ДЖЕНТЛЬМЕНЫ» 16+
23.30 Х/Ф «ДОСТАТЬ НОЖИ» 16+
02.00 Х/Ф «ВИДОК» 18+
03.45, 04.30, 05.15 ТАЙНЫЕ ЗНАКИ 16+

ПЯТЫЙ

05.00, 05.45, 06.25, 07.10 Т/С «УЛИЦЫ РАЗБИТЫХ ФОНАРЕЙ-4» 16+
08.05, 09.00, 10.00, 10.55 Т/С «МАМА В ЗАКОНЕ» 16+
11.50, 12.50, 13.40, 14.40 Т/С «ИГРА С ОГНЕМ» 16+
15.35, 16.30, 17.30, 18.20, 19.15, 20.15, 21.05, 22.00, 22.55, 23.50 Т/С «УСЛОВНЫЙ МЕНТ-2» 16+
00.45, 01.40, 02.35, 03.25, 04.15 Т/С «ВРЕМЕННО НЕДОСТУПЕН» 16+

За изменения в телепрограмме редакция ответственности не несет.

ГРАФИК ПЛАНОВЫХ ОТКЛЮЧЕНИЙ
электроэнергии в марте 2022 г.

В связи с проведением плановых ремонтов оборудования подстанций, **АО «Пятигорскэнерго»** сообщает о плановых отключениях электроэнергии на ниже перечисленных улицах г. Пятигорска и с. Винсады:

№ ТП	Дата	Время	Улицы
ТП-224	01.03.22	13.30-16.30	ул. Крайнего, 67-87; пр. Калинина, 10-121 (нечет); ул. Рожанского, 26-33; ул. Н. Попцовой, 1-14
ТП-203	02.03.22	13.30-16.30	ул. Аллея Строителей, 2 к. 1, 2; 3; 5; ул. Фучика, 4 к. 1, 2, 3; 6 к. 1, 2, 3; 8 к. 2
ТП-191	04.03.22	13.30-16.30	пр. Калинина, 9, 11
ТП-377	05.03.22	8.30-11.30	ул. Луговая, 59, 66а-74, дачи, гаражи; ул. Малосадовая, 52-60; ул. Фазанная, 38; СНТ «Транспортник», СНТ «Строитель»
ТП-90	14.03.22	13.30-16.30	ул. Прогресс, 12-50 (чет), 5-73 (нечет), пер. Госпитальный, 2-18 (чет), 1-23 (нечет), пер. Светлый, 1-21 (нечет), 2-28 (чет), пер. Прогресса, 6-34 (чет), Левадинский спуск, 1-29 (нечет), 4-38 (чет), 42
ТП-379	15.03.22	13.30-16.30	ул. Ермолова, 201, 221-239; 3-й переулок, 2; 1-й переулок, 1а-34, 3-35; ул. Ипподромная, 2-38; ул. Дорожная, 1-13; 2-12; ул. П. Тольятти, 144/2-154, 317-341/1
ТП-445	17.03.22	13.30-16.30	ул. Георгиевская, 1-87, 2-32
ТП-467	18.03.22	13.30-16.30	ул. Пролетарская, 118-126; ул. Новая, 1-16; ул. Пригородная, 19-31; ул. Островского, 259-320; ул. Заречная, 48-62 (чет), 237-251 (нечет)
ТП-485	22.03.22	13.30-16.30	пр. Калинина, 92/Дунаевского, 1
ТП-380	31.03.22	13.30-16.30	ул. Крайнего, 4, 6; ул. Кузнечная, 2, 2/1, 8; ул. Пирогова, 12, 14, 20

Реклама № 48

Совет Общественной Организации «Пятигорская городская армянская национально-культурная автономия» (Совет Пятигорской армянской общины)
информирует членов организации о проведении Отчетного общего собрания, которое состоится **26 марта 2022 года (суббота) в 11.00 по адресу: г. Пятигорск, ул. Матвеева, 35а.**
Повестка дня:
1. Утверждение отчета о деятельности Организации за 2021 г.;
2. Утверждение отчета контрольно-ревизионной комиссии Организации за 2021 г.
Справки по тел. +7 905 4444135.

Реклама

Подписной индекс «Пятигорской ПРАВДЫ»

31685

Пятигорский центр социального обслуживания населения — профессиональный уход и забота о наиболее уязвимых жителях города

ГБУСО «Пятигорский комплексный центр социального обслуживания населения», подведомственный Министерству труда и социальной защиты населения Ставропольского края создан одним из первых на Ставрополье и сегодня является одним из крупнейших учреждений социального обслуживания в крае.

Около 30 лет в г. Пятигорске работает центр социального обслуживания населения для оказания помощи и поддержки граждан в трудной жизненной ситуации. Нашими получателями социальных услуг являются пожилые люди, инвалиды, семьи с детьми, граждане, которые в силу различных обстоятельств не способны самостоятельно справиться с жизненной ситуацией и нуждаются в посторонней помощи, им оказывается более 300 тыс. социальных услуг в год.

На базе Центра внедрены и реализуются самые передовые технологии и формы социального обслуживания, а жители нашего города имеют возможность получать полный спектр социальных услуг.

Ключевым направлением работы центра попрежнему является предоставление социальных услуг гражданам пожилого возраста и инвалидам на дому. Будни социального работника — это широкий спектр социальных услуг, включающий в себя: покупку и доставку на дом продуктов питания и товаров первой необходимости; содействие в приготовлении пищи; содействие в оплате жилья и коммунальных услуг; содействие в приобретении лекарственных препаратов; уборку жилых помещений; помощь в купании; уход за лежачими больными и многое другое. Наши клиенты находятся под надежным присмотром добросовестных и трудолюбивых социальных работников, окружены их заботой и вниманием.

Работа с детьми ведется в отделении социальной помощи семье и детям, которая направлена на работу с несовершеннолетними и их семьями, на оказание комплексной помощи детям и членам их семей, оказавшимся в трудной жизненной ситуации. Для детей организована работа клубов по интересам, проводятся оздоровительные мероприятия.

В отделении дневного пребывания пожилые люди укрепляют свое здоровье и обретают душевное равновесие, овладевают новыми знаниями, социокультурная реабилитация граждан пожилого осуществляется в 17 клубах по интересам. Получатели социальных услуг активно общаются друг с другом, обучаются рукоделию, участвуют в спортивных мероприятиях, выезжают на экскурсии и получают новые знания. Для обучения пожилых людей компьютерной грамотности в центре работают клубы: «Мой друг — ноутбук», «Мастерская компьютерного гения».

В отделении срочного социального обслуживания социальной помощи организована работа с гражданами, попавшими в трудную жизненную ситуацию, малоимущими семьями, гражданами без определенного места жительства и занятий и освободившихся из мест лишения свободы. Сурдопереводчиком отделения осуществляется сопровождение инвалидов по слуху. При отделении функционирует пункт проката реабилитационной техники.

В нашем Центре помогают справиться с бытовыми, медицинскими, психологическими проблемами. Несмотря на активное освещение деятельности Центра на сайте http://kcson.pyatigorsk.ru/ и в социальных сетях, не все еще жители города Пятигорска знают о работе нашего Центра и о предоставляемых услугах. Коллектив постоянно развивается и готов оперативно откликаться на любую задачу, которая перед ним ставится, работать также слаженно, как того требует время.

По вопросам предоставления социальных услуг можно обращаться г. Пятигорск:

ул. Сельская, 40, по телефонам 8 (8793) 98-00-43, 8 (8793) 98-24-38;

ул. Калинина, 50, по телефонам 8 (8793) 40-48-53, 8 (8793) 40-48-54.

Социальная реклама

Публичные обсуждения по правоприменительной практике Ставропольского УФАС России по итогам 2021 года

18 февраля в Управлении Федеральной антимонопольной службы по Ставропольскому краю состоялись публичные обсуждения результатов правоприменительной практики за 2021 год. Мероприятие прошло в формате прямой трансляции на официальном «YouTube» канале Ставропольского УФАС России и официальной странице Instagram с обеспечением online взаимодействия участников.

В публичных обсуждениях в качестве слушателей приняли участие представители государственных, муниципальных органов власти, общественных организаций и объединений, малого и среднего бизнеса, представители средств массовой информации и др.

С приветственным словом и докладом о правоприменительной практике Ставропольского УФАС России в сфере антимонопольного законодательства выступил заместитель руководителя Ставропольского УФАС России Д. Н. Сапунов.

Дмитрий Николаевич рассказал о возбужденных Управлением делах по фактам нарушения Закона о защите конкуренции, выданных предписаниях и предупреждениях, а также о возбужденных административных делах и постановлениях, вынесенных по результатам рассмотрения дел.

В ходе мероприятия поднимались вопросы наиболее частых нарушений рекламного законодательства и нарушений в области недобросовестной конкуренции, было рассказано о выявленных признаках заключения и реализации антиконкурентных сговоров, ходе рассмотрения возбужденных дел, а также о последствиях, которые могут наступить или наступили для участников картелей, приоритетных направлениях работы отдела закупок, количестве рассмотренных жалоб и выданных предписаний, а также о распространенных нарушениях законодательства РФ о закупках. Были освещены самые громкие дела, возбужденные управлением в 2021 году.

Участники в ходе мероприятия имели возможность задавать вопросы в прямом эфире, вносить предложения по совершенствованию антимонопольного законодательства РФ. Ответы на все вопросы, в том числе поступающие в адрес Управления по итогам проведения обсуждений, и предложения будут дополнительно размещены на сайте Ставропольского УФАС России.

С записью проведения публичных обсуждений Ставропольского УФАС России можете ознакомиться на нашем официальном YouTube-канале по ссылке https://www.youtube.com/watch?v=_gFoY_1PIR8 .

Пресс-служба Ставропольского УФАС России

ПРОГНОЗ ПОГОДЫ

25 ФЕВРАЛЯ. Температура: ночь +4°С, день +9°С, пасмурно, атмосферное давление 711 мм рт. ст., влажность 76%, направление ветра Ю-В, скорость ветра 2 м/с.

26 ФЕВРАЛЯ. Температура: ночь +4°С, день +8°С, небольшой дождь, атмосферное давление 713 мм рт. ст., влажность 78%, направление ветра С-З, скорость ветра 3 м/с.

27 ФЕВРАЛЯ. Температура: ночь +3°С, день +7°С, пасмурно, атмосферное давление 717 мм рт. ст., влажность 75%, направление ветра С-З, скорость ветра 2 м/с.

28 ФЕВРАЛЯ. Температура: ночь +2°С, день +5°С, пасмурно, атмосферное давление 717 мм рт. ст., влажность 78%, направление ветра Ю-В, скорость ветра 2 м/с.

1 МАРТА. Температура: ночь +2°С, день +5°С, пасмурно, атмосферное давление 714 мм рт. ст., влажность 77%, направление ветра Ю-В, скорость ветра 2 м/с.

2 МАРТА. Температура: ночь +1°С, день +6°С, пасмурно, атмосферное давление 711 мм рт. ст., влажность 81%, направление ветра С-З, скорость ветра 1 м/с.

3 МАРТА. Температура: ночь +1°С, день +6°С, пасмурно, атмосферное давление 712 мм рт. ст., влажность 75%, направление ветра Ю-З, скорость ветра 1 м/с.

Подготовила Наталья Симонова

ИЗВЕЩЕНИЕ О ПРОВЕДЕНИИ СОБРАНИЯ О СОГЛАСОВАНИИ МЕСТОПОЛОЖЕНИЯ ГРАНИЦ ЗЕМЕЛЬНОГО УЧАСТКА

Кадастровым инженером Шериевой Кариной Руслановной, 357500, Ставропольский край, г. Пятигорск, ул. Бунимовича, д. 7, оф. 8, k.sherieva@yandex.ru, тел. 8-962-436-00-75, № квалификационного аттестата 07-14-207, выполняются кадастровые работы по уточнению местоположения границ и площади земельных участков.

26:33:050104:39, расположенного по адресу (местоположение): Ставропольский край, г. Пятигорск, с/т «Мичуринец» (массив № 4), садовый участок, 39. Заказчиком кадастровых работ является физическое лицо — Новиков Валерий Яковлевич. Ставропольский край, г. Железноводск, пос. Иноземцево, ул. 8 Марта, д. 1, кв. 50.

Смежные земельные участки, с правообладателями которых требуется согласовать местоположение границ земельного участка: 26:33:050104:38 — Ставропольский край, г. Пятигорск, с/т «Мичуринец» (массив № 4), садовый участок, 38.

Смежные земельные участки, с правообладателями которых требуется согласовать местоположение границ земельного участка: 26:33:050104:40 — Ставропольский край, г. Пятигорск, с/т «Мичуринец» (массив № 4), садовый участок, 40.

Собрание заинтересованных лиц по поводу согласования местоположения границ состоится по адресу: Ставропольский край, г. Пятигорск, ул. Бунимовича, д. 7, оф. 38, «23» марта 2022 г. в 11 часов 00 минут.

С проектом межевого плана земельного участка можно ознакомиться по адресу: Ставропольский край, г. Пятигорск, ул. Бунимовича, д. 7, оф. 38.

Обоснованные возражения относительно местоположения границ, содержащихся в проекте межевого плана и требования о проведении согласования местоположения границ земельных участков на местности принимаются с «23» февраля 2022 г. по «23» марта 2022 г. по адресу: Ставропольский край, г. Пятигорск, ул. Бунимовича, д. 7, оф. 38.

При проведении согласования местоположения границ земельного участка при себе необходимо иметь документ удостоверяющий личность, а также документы, подтверждающие права на соответствующий земельный участок.

№ 50 Реклама

ИЗВЕЩЕНИЕ О ПРОВЕДЕНИИ СОБРАНИЯ О СОГЛАСОВАНИИ МЕСТОПОЛОЖЕНИЯ ГРАНИЦ ЗЕМЕЛЬНОГО УЧАСТКА

Кадастровым инженером Григоряном Борисом Григорьевичем
(фамилия, имя, отчество, почтовый адрес,
375500, Ставропольский край, г. Пятигорск, пл. Ленина, дом 8, кв. 33, E-mail: boka095@mail.ru
тел. +7 (905) 4444-095, № 26-12-362
адрес электронной почты, контактный телефон, № квалификационного аттестата)

Выполняются кадастровые работы в отношении земельного участка с кадастровым номером 26:33:270205:8, расположенного по адресу: Ставропольский край, г. Пятигорск, С/Т «Дубрава» (массив № 13), садовый участок 8
(адрес или местоположение земельного участка)

Заказчиком кадастровых работ является Терехова Дарья Юрьевна
(фамилия, инициалы физического лица или наименование юридического
Ставропольский край, г. Ессентуки, ул. Пушкина, дом 8А, кв. 16
лица, его почтовый адрес и контактный телефон)

Собрание заинтересованных лиц по поводу согласования местоположения границ состоится по адресу: Ставропольский край, г. Пятигорск, проезд Оранжерейный, 14, 2 этаж, каб. 201

На 31 день с момента опубликования извещения или на первый день после выходного (если 31 день приходится на субботу, воскресенье или праздничный день) в 11 часов 00 минут.

С проектом межевого плана земельного участка можно ознакомиться по адресу: Ставропольский край, г. Пятигорск, проезд Оранжерейный, 14, 2 этаж, каб. 201.

Обоснованные возражения относительно местоположения границ, содержащихся в проекте межевого плана, и требования о проведении согласования местоположения границ земельных участков на местности принимаются с момента опубликования извещения по адресу: Ставропольский край, г. Пятигорск, проезд Оранжерейный, 14, 2 этаж, каб. 201.

Смежные земельные участки, с правообладателями которых требуется согласовать местоположение границ:
26:33:270205:9 — Ставропольский край, г. Пятигорск, мкр. С/Т «Дубрава» (массив № 13), садовый участок 9
26:33:270205:7 — Ставропольский край, г. Пятигорск, С/Т «Дубрава» (массив № 13), садовый участок 7
26:33:270205:233 — Ставропольский край, г. Пятигорск, С/Т «Дубрава» (массив № 13)
(кадастровые номера, адреса или местоположение земельных участков)

При проведении согласования местоположения границ при себе необходимо иметь документ, удостоверяющий личность, а также документы о правах на земельный участок (часть 12 статьи 39, часть 2 статьи 40 Федерального закона от 24 июля 2007 г. № 221-ФЗ «О кадастровой деятельности»). № 46 Реклама

ИЗВЕЩЕНИЕ О ПРОВЕДЕНИИ СОБРАНИЯ О СОГЛАСОВАНИИ МЕСТОПОЛОЖЕНИЯ ГРАНИЦЫ ЗЕМЕЛЬНОГО УЧАСТКА

Кадастровым инженером Холопцевым Артемом Александровичем, 357502 Ставропольский край,
(фамилия, имя, отчество, почтовый адрес, адрес электронной почты,
г. Пятигорск, ул. Московская, д. 20, кв. 30, midwest@list.ru, +7(8793)33-74-82, № 12338,
контактный телефон, № регистрации в государственном реестре лиц, осуществляющих кадастровую деятельность)
выполняются кадастровые работы в отношении земельного участка с кадастровым № 26:33:230104:1
(при наличии)
расположенного Ставропольский край, г. Пятигорск, пер. Тебердинский, дом 18, КК 26:33:230104
(адрес (местоположение), номер кадастрового квартала)
Заказчиком кадастровых работ является Аракелян Владимир Оникович
(фамилия, инициалы физического лица
Ставропольский край, г. Пятигорск, ул. Федько/пер. Тебердинский, д. 9/18; 8(928)354-07-00
или наименование юридического лица, его почтовый адрес и контактный телефон)

Собрание по поводу согласования местоположения границы состоится по адресу:
Ставропольский край, г. Пятигорск, ул. Университетская, 1, строение 2, офис 2.
«28» марта 2022 г. в 10 часов 00 минут.

С проектом межевого плана земельного участка можно ознакомиться по адресу:
Ставропольский край, г. Пятигорск, ул. Университетская, 1, строение 2, офис 2

Требования о проведении согласования местоположения границ земельных участков на местности принимаются с «25» февраля 2022 г. по «28» марта 2022 г., обоснованные возражения о местоположении границ земельных участков после ознакомления с проектом межевого плана принимаются с «25» февраля 2022 г. по «28» марта 2022 г. по адресу:
Ставропольский край, г. Пятигорск, ул. Университетская, 1, строение 2, офис 2

Смежные земельные участки, с правообладателями которых требуется согласовать местоположение границ:
26:33:230104:2 — край Ставропольский, г. Пятигорск, пер. Тебердинский, дом 20
26:33:230104:9 — край Ставропольский, г. Пятигорск, ул. Федько, дом 11
(кадастровые номера, адреса или местоположение земельных участков)

При проведении согласования местоположения границ при себе необходимо иметь документ, удостоверяющий личность, а также документы о правах на земельный участок (часть 12 статьи 39, часть 2 статьи 40 Федерального закона от 24 июля 2007 г. № 221-ФЗ «О кадастровой деятельности»). № 47 Реклама

ИЗВЕЩЕНИЕ О ПРОВЕДЕНИИ СОБРАНИЯ О СОГЛАСОВАНИИ МЕСТОПОЛОЖЕНИЯ ГРАНИЦЫ ЗЕМЕЛЬНОГО УЧАСТКА

Кадастровым инженером Святюк Игорем Васильевичем
(фамилия, имя, отчество, почтовый адрес, адрес электронной почты,
357501, г. Пятигорск, ул. Университетская, 1, строение 2, pzkb-siv@mail.ru, 8 (8793) 35-21-70
№ регистрации в государственном реестре лиц, осуществляющих кадастровую деятельность — 5437
контактный телефон, № регистрации в государственном реестре лиц, осуществляющих кадастровую деятельность)
выполняются кадастровые работы в отношении земельного участка с кадастровым номером № 26:33:050704:18, расположенного по адресу:
(при наличии)
Ставропольский край, г. Пятигорск, ГПК «Металлист-1», на объездной дороге на Кисловодск, гараж 18
(адрес (местоположение), номер кадастрового квартала)
Заказчиком кадастровых работ является Савчук Эдуард Васильевич,
(фамилия, инициалы физического лица
Ставропольский край, г. Пятигорск, ул. Московская, д. 78, корп. 3, кв. 3, тел. 8(988)745-70-10
или наименование юридического лица, его почтовый адрес и контактный телефон)

Собрание по поводу согласования местоположения границы состоится по адресу:
г. Пятигорск, ул. Университетская, 1, строение 2 «28» марта 2022 г. в 10 часов 00 минут.

С проектом межевого плана земельного участка можно ознакомиться по адресу:
Ставропольский край, г. Пятигорск, ул. Университетская, 1, строение 2

Требования о проведении согласования местоположения границ земельных участков на местности принимаются с «24» февраля 2022 г. по «14» марта 2022 г., обоснованные возражения о местоположении границ земельных участков после ознакомления с проектом межевого плана принимаются с «24» февраля 2022 г. по «28» марта 2022 г. по адресу:
Ставропольский край, г. Пятигорск, ул. Университетская, 1, строение 2

Смежные земельные участки, в отношении местоположения границ которых проводится согласование:
26:33:050704:17 — Ставропольский край, г. Пятигорск, ГПК «Металлист-1» на объездной дороге на Кисловодск, гараж 17
26:33:050704:19 — Ставропольский край, г. Пятигорск, ГПК «Металлист-1» на объездной дороге на Кисловодск, гараж 19
26:33:050704:20 — Ставропольский край, г. Пятигорск, ГПК «Металлист-1» на объездной дороге на Кисловодск, гараж 20
26:33:050704:23 — Ставропольский край, г. Пятигорск, ГПК «Металлист-1» на объездной дороге на Кисловодск, гараж 23
(кадастровые номера, адреса или местоположение земельных участков)

При проведении согласования местоположения границ при себе необходимо иметь документ, удостоверяющий личность, а также документы о правах на земельный участок (часть 12 статьи 39, часть 2 статьи 40 Федерального закона от 24 июля 2007 г. № 221-ФЗ «О кадастровой деятельности»). № 49 Реклама

Телефон рекламного отдела «Пятигорской правды»
33-09-13

Олимпиада-2022

Яркой, красочной церемонией закрытия была поставлена точка в Зимних Олимпийских играх, проходивших в Китае. Какой была эта Олимпиада для российских спортсменов?

Российская сборная и новый медальный рекорд

Цифры

На счету россиян 32 медали: 6 золотых, 12 серебряных, 14 бронзовых и общекомандное девятое место.

Не все складывалось гладко. Однако никакие перипетии не смогли помешать нашей сборной выступить достойно: команда России побила рекорд по общему количеству наград, став по этому показателю второй, уступив Норвегии. Но недобрали золота.

В Пекине большую половину наград высшей пробы нашей команде принесли лыжники. Юлия Ступак, Наталья Непряева, Татьяна Сорина, Вероника Степанова триумфовали в женской эстафете, а Алексей Червоткин, Александр Большунов, Денис Спицов, Сергей Устюгов — в мужской. Кроме того, Большунов завоевал золото в скиатлоне и 30-километровом масс-старте свободным стилем. Он стал настоящим героем Олимпиады.

Внимание спортивной общественности было приковано и к нашим фигуристам, которые уже традиционно всегда претендуют на награды высшей пробы. Здесь были свои взлеты и падения. Тренер по фигурному катанию Этери Тутберидзе выразила благодарность и восхищение российской сборной. Она отметила непростой путь олимпийской чемпионки Анны Щербаковой. Тутберидзе также написала, что серебряный призер Олимпиады Александра Трусова «уносит всех в космос», как Юрий Гагарин, и в целом 17-летняя фигуристка доказала, что невозможное возможно. Комментируя скандальную ситуацию с допинг-тестом Камилы Валиевой, педагог заявила, что «это испытание всей команде нужно пройти вместе».

Пришлось понервничать и поклонникам хоккея. В финале наши схлестнулись с финнами. Как и полагается решающему матчу, на льду была настоящая драма. Россияне открыли счет первыми, но к началу третьего периода оказались в роли догоняющих. Увы, несмотря на отчаянный прессинг, наша сборная не сумела выиграть золото — 1:2. А вот финны впервые в своей истории стали чемпионами ОИ в хоккее.

В Правительстве России отметили результаты российских спортсменов на Олимпийских играх в Пекине. Пресс-секретарь Президента РФ Дмитрий Песков подчеркнул, что российские олимпийцы сделали все возможное, чтобы попасть на призовые места. **«Наши олимпийцы молодцы, каждый выложился по полной. У кого-то получилось, у кого-то не получилось. Конечно, мы все хотим, чтобы все медали на Олимпиаде были нашими, но это невозможно»**, — сказал Песков.

Подготовила Татьяна ШИШИМЕР

Казаки Горячеводской общины

Готовы служить Родине всегда и везде

Накануне Дня защитника Отечества казаки, казачки и казачата Горячеводской общины поднялись на вершину Машука и на высоте птичьего полета провели праздничный митинг.

Автор> Анна Кобзарь

Обычно перед 23 Февраля горячеводцы вместе с пятигорчанами и другими жителями курортного региона поднимаются на самую высокую вершину пятиглавой Бештау. Но ограничительные меры, связанные с пандемией, нарушили многолетнюю традицию массового восхождения.

И все же покорение вершины через преодоление своих слабостей, лени, неуверенности в собственных силах и пессимизма имеет огромный воспитательный эффект, поэтому в урезанном составе на Машук юные горячеводцы поднялись. Это были лучшие воспитанники Молодежной сотни, Медиацентра, военно-спортивного клуба «Медведь», спортивно-патриотического клуба «Святогор». Верхом на лошадях на вершину также прибыли казаки конного патруля. В праздничном митинге у телевышки приняли участие и казачки горячеводского Совета женщин.

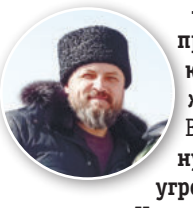

— Всех поздравляю с Днем защитника Отечества. Ведь это не только мужской праздник. В наше непростое время он относится в равной степени ко всем, кто выполняет свой долг и трудится во благо Родины, будь то мужчина, женщина или ребенок, — подчеркнул атаман ГКО, депутат Думы Пятигорска Владимир Савченко. **— У казаков именно так: каждый вносит свою посильную лепту в общее дело. Наша задача — защищать Отечество от внешних угроз и внутреннего хаоса, возникающего из-за бездуховности и нравственной деградации. Именно приверженность традиционным ценностям, жизнь по Закону Божьему и любовь к Родине помогли казакам пережить вместе с нашей многострадальной Россией все беды, выстоять в самые тяжелые годы, сохранить самобытную культуру и двигаться дальше навстречу новым испытаниям. Нас не сломить, не стереть с лица земли, пока мы сильны духом и у нас есть Родина, которую мы должны сберечь для будущих поколений.**

Казаки Горячеводской общины хорошо это понимают, поэтому активно участвуют в жизни Пятигорска, благотворительных и патриотических акциях, культурных и экономических проектах города, края и страны. И не останавливаются на достигнутом, идут по пути развития и готовы служить Родине всегда и везде.

Впечатления

Симон Галлак, сотник Молодежной сотни ГКО, член Молодежной общественной палаты Пятигорска:

— С историей праздника юные казаки и казачки хорошо знакомы, поэтому охотно приняли участие в восхождении. Поднялись быстро — за 40 минут. Преодолеть все трудности подъема помогли регулярные тренировки и хорошая физическая форма юного поколения нашей общины. Ребята ведут здоровый образ жизни и привыкли к физическим нагрузкам. Уверен, что так же легко они будут преодолевать препятствия на своем жизненном пути, потому что с детства приучены к порядку и дисциплине.

Анастасия Дуткина, воспитанница Молодежной сотни ГКО, казачья школа № 19:

— Сегодня мы поднялись на вершину Машука. Эта акция посвящена 23 Февраля. Я решила принять в ней участие потому, что люблю прогулки на природе и погода сегодня была хорошая. Самым сложным оказался подъем — тяжело идти в гору. Но все справились.

На вершине Машука было солнечно и тепло. На смотровой площадке открывался великолепный вид на город. Мы много фотографировались сами и делали снимки города, вышки и станции канатной дороги с вагончиками. Затем у нас было праздничное чаепитие.

УЧРЕДИТЕЛЬ — администрация города Пятигорска
Главный редактор М. И. ГУЛЕВСКАЯ
АДРЕС РЕДАКЦИИ И ИЗДАТЕЛЯ: 357502, Пятигорск, ул. Университетская, 32а.
ТЕЛЕФОНЫ: главный редактор — 33-51-15, выпускающий редактор — 33-67-09, отдел рекламы — 33-09-13, секретарь — 33-73-97, компьютерный центр — 33-22-38, корреспонденты, радиоредакция — 33-24-36, отдел подписки и распространения — 33-03-78, бухгалтерия — 33-03-78. Факс 33-09-13.
http://pravda-kmv.ru e-mail:pravda@kmv.ru
Газета набрана и сверстана в редакции «Пятигорской правды», отпечатана в ООО «Издательство «Южный регион»: 357600, Россия, Ставропольский край, г. Ессентуки, ул. Никольская, 5а, тел./факс 8 (87934) 6-87-30.
Газета зарегистрирована в Управлении роскомнадзора по Ставропольскому краю. Свидетельство ПИ № ТУ 26-00355 от 20 октября 2011 г.
Все материалы, публикуемые в газете на правах рекламы, информационной услуги, помечаются значком ⊗ или № (счета), или словом «Реклама», или «На правах рекламы». Ответственность за их содержание и достоверность сведений в подобных материалах и рекламных объявлениях несут авторы. Их точка зрения не всегда может совпадать с позицией редакции. Редакция знакомится с письмами читателей, не вступая в переписку. Рукописи не рецензируются и не возвращаются. **Подписной индекс: 31685.**
Заказ № 346 Тираж — 10 000 экз. Подписан в печать в 19.00. По графику — 19.00.

ПОСТАНОВЛЕНИЕ
администрации города Пятигорска Ставропольского края

18.02.2022 г. Пятигорск № 445

Об организации и проведении универсальных праздничных ярмарок «Широкая Масленица» на территории города-курорта Пятигорска 5-6 марта 2022 года

В целях улучшения торгового обслуживания отдыхающих и жителей города во время проведения народных гуляний «Широкая масленица», в соответствии с приказом комитета Ставропольского края по пищевой и перерабатывающей промышленности, торговле и лицензированию от 15 апреля 2011 г. № 61/01-07 о/д «Об утверждении Порядка организации ярмарок и продажи товаров (выполнения работ, оказания услуг) на них на территории Ставропольского края», Уставом муниципального образования города-курорта Пятигорска, -

ПОСТАНОВЛЯЮ:

1. Организовать 5-6 марта 2022 года проведение универсальных праздничных ярмарок «Широкая Масленица» (далее – ярмарки).

2. Определить места проведения, графики и режим работы ярмарок в соответствии с приложением 1 к настоящему постановлению.

3. Назначить ответственным за проведение ярмарок заведующего Отделом торговли и защиты прав потребителей администрации города Пятигорска Никишина И.И.

4. Утвердить:

4.1. План мероприятий по организации ярмарок, продаже товаров и предоставлению услуг на них согласно приложению 2 к настоящему постановлению.

4.2. Группы товаров, предназначенных к реализации, и услуг, предназначенных к предоставлению, на ярмарках, согласно приложению 3 к настоящему постановлению.

5. Рекомендовать:

5.1. Территориальному отделу управления Роспотребнадзора по Ставропольскому краю в городе Пятигорске, государственному бюджетному учреждению «Пятигорская городская станция по борьбе с болезнями животных» обеспечить контроль за соблюдением требований к обеспечению качества и безопасности продовольственных и непродовольственных товаров, реализуемых на ярмарках.

5.2. Отделу МВД России по городу Пятигорску принять меры по обеспечению общественной безопасности, антитеррористической защищенности населения, обеспечению общественного порядка и безопасности движения в течение работы ярмарок.

5.3. Некоммерческой организации – частному учреждению «Газета «Пятигорская правда» опубликовать в газете «Пятигорская правда» объявление о проведении ярмарок.

6. Контроль за выполнением настоящего постановления возложить на первого заместителя главы администрации города Пятигорска – начальника управления архитектуры и градостроительства администрации города Пятигорска Марченко С.А.

7. Настоящее постановление вступает в силу со дня его подписания и подлежит опубликованию.

Глава города Пятигорска Д. Ю. ВОРОШИЛОВ

Приложение 1 к постановлению администрации города Пятигорска от 18.02.2022 № 445

МЕСТА
проведения, графики и режимы работы ярмарок

№п/п	Место проведения ярмарки	График проведения ярмарки	Режим проведения ярмарки
1.	Комсомольский парк	5 марта 2022 года	с 10-00 до 15-00 час.
2.	Площадь перед зданием администрации города Пятигорска (площадь Ленина, 2)	6 марта 2022 года	с 10-00 до 20-00 час.

Заместитель главы администрации города Пятигорска, управляющий делами администрации города Пятигорска А. А. МАЛЫГИНА

Приложение 2 к постановлению администрации города Пятигорска от 18.02.2022 № 445

ПЛАН
мероприятий по организации ярмарок, продаже товаров и предоставлению услуг на них

№ п/п	Наименование мероприятия	Ответственный
1.	Обеспечение участия в ярмарках юридических лиц и индивидуальных предпринимателей, граждан (в том числе граждан – глав крестьянских (фермерских) хозяйств, членов таких хозяйств, граждан, ведущих личные подсобные хозяйства или занимающихся садоводством, огородничеством, животноводством и граждан, уплачивающих налог на профессиональный доход)	Отдел торговли и защиты прав потребителей администрации города Пятигорска
2.	Разработка схем размещения торговых мест на ярмарках	Отдел торговли и защиты прав потребителей администрации города Пятигорска
2.	Выдача удостоверений администрации города Пятигорска на право участия в ярмарках юридическим лицам, индивидуальным предпринимателям, гражданам (в том числе гражданам – главам крестьянских (фермерских) хозяйств, членам таких хозяйств, гражданам, ведущим личные подсобные хозяйства или занимающимся садоводством, огородничеством, животноводством и гражданам, уплачивающим налог на профессиональный доход)	Отдел торговли и защиты прав потребителей администрации города Пятигорска
3.	Предоставление торговых мест на ярмарках и размещение участников ярмарок в соответствии с утвержденной схемой размещения торговых мест	Отдел торговли и защиты прав потребителей администрации города Пятигорска
4.	Ведение учета участников ярмарок	Отдел торговли и защиты прав потребителей администрации города Пятигорска
5.	Оказание во время проведения ярмарок содействия в проведении контролирующими и надзорными органами контрольных мероприятий, направленных на обеспечение качества и безопасности продукции, прав потребителей, общественного порядка, безопасности граждан	Отдел торговли и защиты прав потребителей администрации города Пятигорска
6.	Размещение в доступном месте контрольных средств измерения	Отдел торговли и защиты прав потребителей администрации города Пятигорска
7.	Создание условий для общественной безопасности граждан, принятие эффективных мер, направленных на антитеррористическую защищенность населения и обеспечение общественного порядка и безопасности движения в течение работы ярмарок	отдел МВД России по городу Пятигорску (по согласованию)
8.	Принятие мер по привлечению к ответственности лиц, самовольно, вопреки установленному порядку, осуществляющих деятельность в сфере торговли на территории ярмарок	Отдел торговли и защиты прав потребителей администрации города Пятигорска
9.	Оказание содействия в установлении личности граждан, осуществляющих самовольную, вопреки установленному порядку, деятельность в сфере торговли на территории ярмарок	отдел МВД России по городу Пятигорску (по согласованию)
10.	Обеспечение рекламного оформления ярмарок	Отдел торговли и защиты прав потребителей администрации города Пятигорска
11.	Контроль за соблюдением санитарно-эпидемиологических требований и правил продажи товаров на ярмарках	территориальный отдел управления Роспотребнадзора по Ставропольскому краю в городе Пятигорске (по согласованию)
12.	Ветеринарный контроль продажи товаров на ярмарках	ГБУ «Пятигорская городская станция по борьбе с болезнями животных» (по согласованию)
13.	Обеспечение надлежащего технического состояния территории, отведенной для проведения ярмарок	МУ «Управление городского хозяйства, транспорта и связи администрации города Пятигорска»
14.	Обеспечение надлежащего санитарного состояния территорий, отведенных для проведения ярмарок, установка биотуалетов и раздельных контейнеров с крышками для сбора мусора и пищевых отходов	ООО «Городская эксплуатационная компания» (по согласованию)
15.	Информирование населения о проведении ярмарок в средствах массовой информации	Отдел торговли и защиты прав потребителей администрации города Пятигорска, НОЧУ «Газета «Пятигорская правда» (по согласованию)

Заместитель главы администрации города Пятигорска, управляющий делами администрации города Пятигорска А. А. МАЛЫГИНА

Приложение 3 к постановлению администрации города Пятигорска от 18.02.2022 № 445

ГРУППЫ
товаров, предназначенных к реализации, и услуг, предназначенных к предоставлению, на ярмарках

1. Продовольственные товары, сельскохозяйственная продукция, в том числе плодоовощная продукция (за исключением продовольственных товаров, запрещенных к реализации на ярмарках, согласно приказу комитета Ставропольского края по пищевой и перерабатывающей промышленности, торговле и лицензированию от 15 апреля 2011 г. № 61/01-07 о/д «Об утверждении Порядка организации ярмарок и продажи товаров (выполнения работ, оказания услуг) на них на территории Ставропольского края»).

2. Подарки, сувениры ручной работы.

3. Продукция общественного питания (блины, выпечные изделия, блюда на мангале, горячие напитки).

4. Развлекательные услуги.

Заместитель главы администрации города Пятигорска, управляющий делами администрации города Пятигорска А. А. МАЛЫГИНА

Российская Федерация
РЕШЕНИЕ
Думы города Пятигорска Ставропольского края

15 февраля 2022 г. № 1-7 ГД

Об отчете начальника Отдела МВД России по городу Пятигорску об итогах оперативно-служебной деятельности Отдела МВД России по городу Пятигорску за 2021 год

Заслушав отчет начальника Отдела МВД России по городу Пятигорску Громакова М.В. об итогах оперативно-служебной деятельности Отдела МВД России по городу Пятигорску за 2021 год, в соответствии с Федеральным законом от 7 февраля 2011 года № 3-ФЗ «О полиции», Приказом МВД России от 30 августа 2011 года № 975 «Об организации и проведении отчетов должностных лиц территориальных органов МВД России»,

Дума города Пятигорска

РЕШИЛА:

1. Отчет начальника Отдела МВД России по городу Пятигорску об итогах оперативно-служебной деятельности Отдела МВД России по городу Пятигорску за 2021 год принять к сведению.

2. Направить настоящее решение в Отдел МВД России по городу Пятигорску.

3. Настоящее решение вступает в силу со дня его подписания.

Председатель Думы города Пятигорска Л. В. ПОХИЛЬКО

Российская Федерация
РЕШЕНИЕ
Думы города Пятигорска Ставропольского края

15 февраля 2022 г. № 9-7 ГД

О проведении в муниципальном образовании городе-курорте Пятигорск Года культурного наследия архитекторов братьев Бернардацци

В соответствии с Федеральным законом от 6 октября 2003 года № 131-ФЗ «Об общих принципах организации местного самоуправления в Российской Федерации», Уставом муниципального образования города-курорта Пятигорска, в целях популяризации и сохранения культурных традиций, памятников истории и культуры,

Дума города Пятигорска

РЕШИЛА:

1. Провести в 2022 году в муниципальном образовании городе-курорте Пятигорск Год культурного наследия архитекторов братьев Бернардацци.

2. Администрации города Пятигорска в 2-месячный срок:

а) образовать организационный комитет по проведению в муниципальном образовании городе-курорте Пятигорск Года культурного наследия архитекторов братьев Бернардацци;

б) обеспечить разработку и утверждение плана основных мероприятий по проведению в муниципальном образовании городе-курорте Пятигорск Года культурного наследия архитекторов братьев Бернардацци;

в) предусмотреть финансирование мероприятий по проведению в муниципальном образовании городе-курорте Пятигорск Года культурного наследия архитекторов братьев Бернардацци.

3. Опубликовать настоящее решение в общественно-политической газете «Пятигорская правда».

4. Настоящее решение вступает в силу со дня его подписания.

Председатель Думы города Пятигорска Л. В. ПОХИЛЬКО

Российская Федерация
РЕШЕНИЕ
Думы города Пятигорска Ставропольского края

15 февраля 2022 г. № 8-7 ГД

Об утверждении Соглашения о намерениях установить побратимские связи между городом-курортом Пятигорск Ставропольского края Российской Федерации и городом Дэчжоу провинции Шаньдун Китайской Народной Республики

Руководствуясь Европейской хартией местного самоуправления, в соответствии с Федеральным законом от 6 октября 2003 года № 131-ФЗ «Об общих принципах организации местного самоуправления в Российской Федерации», Уставом муниципального образования города-курорта Пятигорска, Положением о порядке установления и развития международных связей муниципального образования города-курорта Пятигорска, уведомлением мэра города Дэчжоу от 17 декабря 2021 года об исполнении процедур, необходимых для установления побратимских связей,

Дума города Пятигорска

РЕШИЛА:

1. Утвердить Соглашение о намерениях установить побратимские связи между городом-курортом Пятигорск Ставропольского края Российской Федерации и городом Дэчжоу провинции Шаньдун Китайской Народной Республики (копия Соглашения прилагается).

2. Опубликовать настоящее решение в общественно-политической газете «Пятигорская правда».

3. Настоящее решение вступает в силу со дня его подписания.

Председатель Думы города Пятигорска Л. В. ПОХИЛЬКО

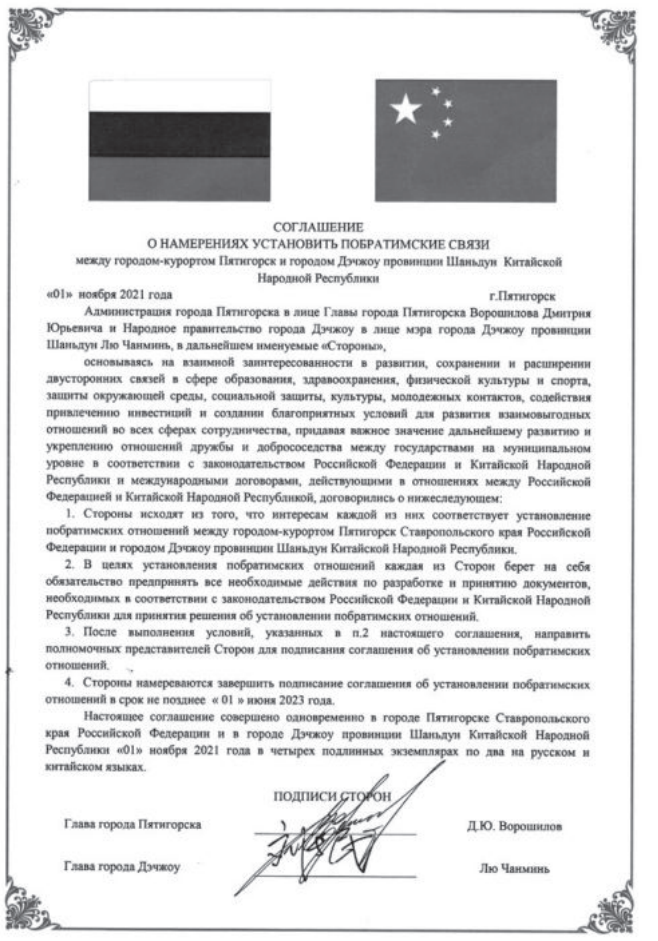

СОГЛАШЕНИЕ
О НАМЕРЕНИЯХ УСТАНОВИТЬ ПОБРАТИМСКИЕ СВЯЗИ
между городом-курортом Пятигорск и городом Дэчжоу провинции Шаньдун Китайской Народной Республики

«01» ноября 2021 года г.Пятигорск

Администрация города Пятигорска в лице Главы города Пятигорска Ворошилова Дмитрия Юрьевича и Народное правительство города Дэчжоу в лице мэра города Дэчжоу провинции Шаньдун Лю Чанминь, в дальнейшем именуемые «Стороны»,

основываясь на взаимной заинтересованности в развитии, сохранении и расширении двусторонних связей в сфере образования, здравоохранения, физической культуры и спорта, защиты окружающей среды, социальной защиты, культуры, молодежных контактов, содействия привлечению инвестиций и создании благоприятных условий для развития взаимовыгодных отношений во всех сферах сотрудничества, придавая важное значение дальнейшему развитию и укреплению отношений дружбы и добрососедства между государствами на муниципальном уровне в соответствии с законодательством Российской Федерации и Китайской Народной Республики и международными договорами, действующими в отношениях между Российской Федерацией и Китайской Народной Республикой, договорились о нижеследующем:

1. Стороны исходят из того, что интересам каждой из них соответствует установление побратимских отношений между городом-курортом Пятигорск Ставропольского края Российской Федерации и городом Дэчжоу провинции Шаньдун Китайской Народной Республики.

2. В целях установления побратимских отношений каждая из Сторон берет на себя обязательство предпринять все необходимые действия по разработке и принятию документов, необходимых в соответствии с законодательством Российской Федерации и Китайской Народной Республики для принятия решения об установлении побратимских отношений.

3. После выполнения условий, указанных в п.2 настоящего соглашения, направить полномочных представителей Сторон для подписания соглашения об установлении побратимских отношений.

4. Стороны намереваются завершить подписание соглашения об установлении побратимских отношений в срок не позднее « 01 » июня 2023 года.

Настоящее соглашение совершено одновременно в городе Пятигорске Ставропольского края Российской Федерации и в городе Дэчжоу провинции Шаньдун Китайской Народной Республики «01» ноября 2021 года в четырех подлинных экземплярах по два на русском и китайском языках.

ПОДПИСИ СТОРОН

Глава города Пятигорска Д.Ю. Ворошилов

Глава города Дэчжоу Лю Чанминь

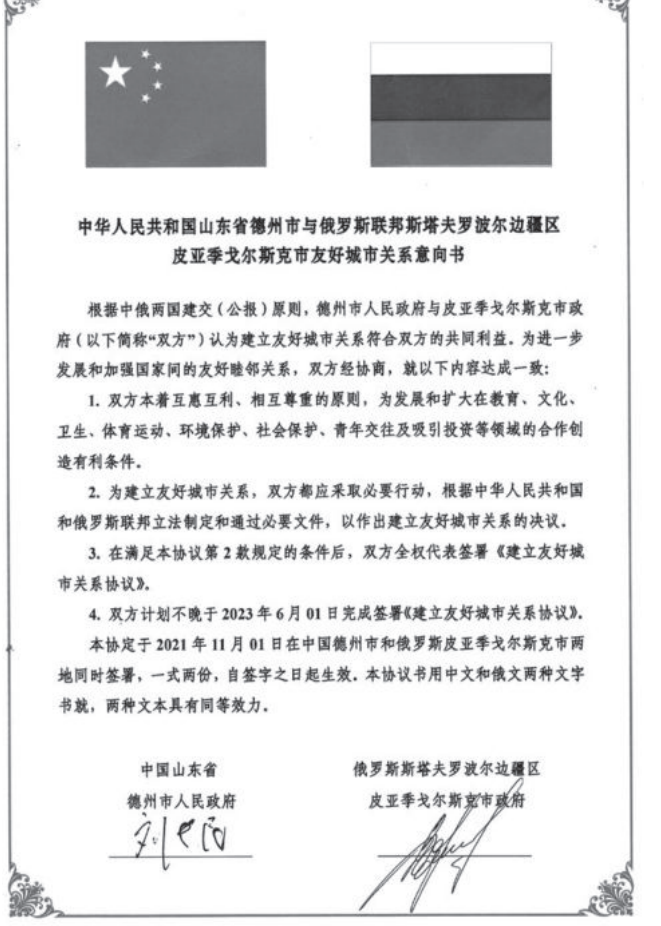

中华人民共和国山东省德州市与俄罗斯联邦斯塔夫罗波尔边疆区皮亚季戈尔斯克市友好城市关系意向书

根据中俄两国建交（公报）原则，德州市人民政府与皮亚季戈尔斯克市政府（以下简称"双方"）认为建立友好城市关系符合双方的共同利益。为进一步发展和加强国家间的友好睦邻关系，双方经协商，就以下内容达成一致：

1. 双方本着互惠互利、相互尊重的原则，为发展和扩大在教育、文化、卫生、体育运动、环境保护、社会保护、青年交往及吸引投资等领域的合作创造有利条件。

2. 为建立友好城市关系，双方都应采取必要行动，根据中华人民共和国和俄罗斯联邦立法制定和通过必要文件，以作出建立友好城市关系的决议。

3. 在满足本协议第2款规定的条件后，双方全权代表签署《建立友好城市关系协议》。

4. 双方计划不晚于2023年6月01日完成签署《建立友好城市关系协议》。

本协定于2021年11月01日在中国德州市和俄罗斯皮亚季戈尔斯克市两地同时签署，一式两份，自签字之日起生效。本协议书用中文和俄文两种文字书就，两种文本具有同等效力。

中国山东省 德州市人民政府

俄罗斯斯塔夫罗波尔边疆区 皮亚季戈尔斯克市政府

(Продолжение на 14-й стр.)

ПОСТАНОВЛЕНИЕ
администрации города Пятигорска Ставропольского края

16.02.2022 **г. Пятигорск** **№ 421**

О внесении изменений в краткосрочный план реализации региональной программы капитального ремонта общего имущества в многоквартирных домах, расположенных на территории муниципального образования города-курорта Пятигорска, на 2020-2022 годы, утвержденный постановлением администрации города Пятигорска от 20.03.2019 № 1433

В соответствии с частью 7 статьи 168 Жилищного кодекса Российской Федерации, частью 8 статьи 6 Закона Ставропольского края от 28 июня 2013 г. № 57-кз «Об организации проведения капитального ремонта общего имущества в многоквартирных домах, расположенных на территории Ставропольского края», постановлением Правительства Ставропольского края от 16 апреля 2014 г. № 166-п «Об утверждении Порядка утверждения краткосрочных (сроком до трех лет) планов реализации региональной программы капитального ремонта общего имущества в многоквартирных домах, расположенных на территории Ставропольского края», -

ПОСТАНОВЛЯЮ:

1. Внести изменения в краткосрочный план реализации региональной программы капитального ремонта общего имущества в многоквартирных домах, расположенных на территории муниципального образования города-курорта Пятигорска, на 2020-2022 годы, утвержденный постановлением администрации города Пятигорска от 20.03.2019 № 1433, изложив его в редакции согласно приложению к настоящему постановлению.

2. Признать утратившим силу постановление администрации города Пятигорска от 29.12.2021 № 4978 «О внесении изменений в краткосрочный план реализации региональной программы капитального ремонта общего имущества в многоквартирных домах, расположенных на территории муниципального образования города-курорта Пятигорска, на 2020-2022 годы, утвержденный постановлением администрации города Пятигорска от 20.03.2019 № 1433».

3. Контроль за выполнением настоящего постановления возложить на заместителя главы администрации города Пятигорска — начальника Муниципального учреждения «Управление городского хозяйства, транспорта и связи администрации города Пятигорска» Андриянова И.А.

4. Настоящее постановление вступает в силу со дня его официального опубликования.

Глава города Пятигорска **Д. Ю. ВОРОШИЛОВ**

Приложение к постановлению администрации города Пятигорска от 16.02.2022 № 421

КРАТКОСРОЧНЫЙ ПЛАН
реализации региональной программы капитального ремонта общего имущества в многоквартирных домах, расположенных на территории муниципального образования города-курорта Пятигорска на 2020—2022 годы

Таблица 1

Перечень многоквартирных домов, которые подлежат капитальному ремонту

Код МКД*	№ п/п	Год проведения работ	Наименование муниципального образования	Адрес МКД	Способ формирования фонда капитального ремонта**	Год ввода в эксплуатацию	Год последнего капитального реомнта	Сведения об объектах культурного наследия (ОКН)			Общая площадь МКД	Всего		количество этажей	количество подъездов	Стоимость капитального ремонта всего					Плановая дата завершения работ
								Включен в реестр ОКН да/нет	Включен в перечень выявленных ОКН да/нет	Предмет охраны ОКН определен да/нет		Всего	в том числе жилых помещений, находящихся в собственности	количество жителей		всего:	за счет средств Фонда	за счет средств бюджета субъекта Российской Федерации	за счет средств местного бюджета	за счет средств собственников помещений в МКД	
103	1	2020	город-курорт Пятигорск	г. Пятигорск, ул. 1-я Бульварная, д. 18	1	1960		нет	нет	нет	1161,00	953,80	953,80	35	3	2	4 280 074,56	0,00	0,00	0,00	4 280 074,56	31.12.2020
119	2	2020	город-курорт Пятигорск	г. Пятигорск, ул. 295 Стрелковой Дивизии, д. 8	1	1987		нет	нет	нет	4715,60	4293,60	4293,60	115	16	1	10 400 519,02	0,00	0,00	0,00	10 400 519,02	31.12.2020
292	3	2020	город-курорт Пятигорск	г. Пятигорск, ул. Матвеева, д. 119, корп. 5	1	1957		нет	нет	нет	826,90	619,00	619,00	52	2	1	2 300 540,08	0,00	0,00	0,00	2 300 540,08	31.12.2020
298	4	2020	город-курорт Пятигорск	г. Пятигорск, ул. Малыгина, д. 34а	1	1956		нет	нет	нет	379,00	350,60	350,60	17	2	1	1 383 164,56	0,00	0,00	0,00	1 383 164,56	31.12.2020
305	5	2020	город-курорт Пятигорск	г. Пятигорск, ул. Людкевича, д. 5	1	1958		нет	нет	нет	505,50	450,30	450,30	22	2	1	1 382 107,41	0,00	0,00	0,00	1 382 107,41	31.12.2020
306	6	2020	город-курорт Пятигорск	г. Пятигорск, ул. Спортивная, д. 4, корп. 1	1	1958		нет	нет	нет	287,50	263,90	263,90	12	2	1	1 522 993,20	0,00	0,00	0,00	1 522 993,20	31.12.2020
308	7	2020	город-курорт Пятигорск	г. Пятигорск, ул. Теплосерная, д. 11	1	1917		нет	нет	нет	976,60	239,00	239,00	41	2	1	6 990 788,45	0,00	0,00	0,00	6 990 788,45	31.12.2020
309	8	2020	город-курорт Пятигорск	г. Пятигорск, ул. Людкевича, д. 3	1	1958		нет	нет	нет	510,20	453,30	453,30	26	2	1	1 451 301,95	0,00	0,00	0,00	1 451 301,95	31.12.2020
318	9	2020	город-курорт Пятигорск	г. Пятигорск, ул. Теплосерная, д. 3	1	1917		нет	нет	нет	715,50	715,50	643,60	24	2	2	1 844 995,68	0,00	0,00	0,00	1 844 995,68	31.12.2020
326	10	2020	город-курорт Пятигорск	г. Пятигорск, ул. Теплосерная, д. 36	1	1917		нет	нет	нет	259,30	201,10	201,10	15	2	1	1 248 355,08	0,00	0,00	0,00	1 248 355,08	31.12.2020
340	11	2020	город-курорт Пятигорск	г. Пятигорск, ул. Теплосерная, д. 9	1	1917		нет	нет	нет	669,00	437,80	437,80	36	2	1	3 146 112,19	0,00	0,00	0,00	3 146 112,19	31.12.2020
369	12	2020	город-курорт Пятигорск	г. Пятигорск, ул. 1-я Бульварная, д. 39	1	1964		нет	нет	нет	2909,70	2317,00	2133,00	96	4	3	10 790 798,88	0,00	0,00	0,00	10 790 798,88	31.12.2020
384	13	2020	город-курорт Пятигорск	г. Пятигорск, ул. Февральская, д. 79	1	1987		нет	нет	нет	6625,90	6302,60	6302,60	208	9	3	9 074 479,24	0,00	0,00	0,00	9 074 479,24	31.12.2020
446	14	2020	город-курорт Пятигорск	г. Пятигорск, ул. Ессентукская, д. 64	1	1986		нет	нет	нет	8744,90	6327,80	6327,80	317	9	4	12 099 305,65	0,00	0,00	0,00	12 099 305,65	31.12.2020
467	15	2020	город-курорт Пятигорск	г. Пятигорск, ул. 1-я Бульварная, д. 6	1	1962		нет	нет	нет	847,51	665,20	665,20	24	3	2	149 839,38	0,00	0,00	0,00	149 839,38	31.12.2020
474	16	2020	город-курорт Пятигорск	г. Пятигорск, пр-кт. 40 лет Октября, д. 27	1	1959		нет	нет	нет	748,80	583,50	583,50	15	2	2	2 305 176,82	0,00	0,00	0,00	2 305 176,82	31.12.2020
507	17	2020	город-курорт Пятигорск	г. Пятигорск, пр-кт. Калинина, д. 71	1	1952		нет	нет	нет	644,00	644,00	586,60	21	2	2	2 181 128,20	0,00	0,00	0,00	2 181 128,20	31.12.2020
530	18	2020	город-курорт Пятигорск	г. Пятигорск, пр-кт. Кирова, д. 47а	1	1958		нет	нет	нет	2308,20	1415,70	1341,00	42	4	3	7 921 704,66	0,00	0,00	0,00	7 921 704,66	31.12.2020
542	19	2020	город-курорт Пятигорск	г. Пятигорск, ул. Орджоникидзе, д. 3	1	1960		нет	нет	нет	2376,28	1742,48	1742,48	132	5	2	4 079 479,77	0,00	0,00	0,00	4 079 479,77	31.12.2020
544	20	2020	город-курорт Пятигорск	г. Пятигорск, ул. Орджоникидзе, д. 4	1	1960		нет	нет	нет	2344,36	2344,36	2064,36	53	4	3	701 879,52	0,00	0,00	0,00	701 879,52	31.12.2020
546	21	2020	город-курорт Пятигорск	г. Пятигорск, ул. Орджоникидзе, д. 5	1	1960		нет	нет	нет	2332,39	1838,13	1707,76	108	4	2	314 662,70	0,00	0,00	0,00	314 662,70	31.12.2020
547	22	2020	город-курорт Пятигорск	г. Пятигорск, пл. Ленина, д. 8	1	1961		нет	нет	нет	1711,50	1506,80	1506,80	54	4	3	4 433 443,90	0,00	0,00	0,00	4 433 443,90	31.12.2020
558	23	2020	город-курорт Пятигорск	г. Пятигорск, ул. Соборная, д. 13	1	1934		нет	нет	нет	1036,50	781,30	750,50	53	3	2	1 822 737,33	0,00	0,00	0,00	1 822 737,33	31.12.2020
563	24	2020	город-курорт Пятигорск	г. Пятигорск, ул. Пушкинская, д. 1	1	1959		нет	нет	нет	591,85	536,12	536,12	26	3	1	3 100 872,35	0,00	0,00	0,00	3 100 872,35	31.12.2020
569	25	2020	город-курорт Пятигорск	г. Пятигорск, ул. Пушкинская, д. 3	1	1959		нет	нет	нет	586,90	531,20	531,20	25	3	1	3 573 010,41	0,00	0,00	0,00	3 573 010,41	31.12.2020
583	26	2020	город-курорт Пятигорск	г. Пятигорск, ул. Пушкинская, д. 9	1	1958		нет	нет	нет	617,70	545,70	545,70	23	3	1	5 357 273,23	0,00	0,00	0,00	5 357 273,23	31.12.2020
634	27	2020	город-курорт Пятигорск	г. Пятигорск, ул. Московская, д. 68	1	1962		нет	нет	нет	2494,28	2276,88	2246,28	81	4	3	299 678,76	0,00	0,00	0,00	299 678,76	31.12.2020
707	28	2020	город-курорт Пятигорск	г. Пятигорск, ул. Октябрьская, д. 35	1	1917		нет	нет	нет	560,70	491,30	491,30	20	2	2	1 703 070,10	0,00	0,00	0,00	1 703 070,10	31.12.2020
709	29	2020	город-курорт Пятигорск	г. Пятигорск, ул. Октябрьская, д. 35а	1	1960		нет	нет	нет	1138,47	1060,15	953,95	16	3	2	3 110 187,51	0,00	0,00	0,00	3 110 187,51	31.12.2020
713	30	2020	город-курорт Пятигорск	г. Пятигорск, ул. Адмиральского, д. 2, корп. 3	4	1986		нет	нет	нет	4621,50	3440,50	3440,50	143	16	1	6 406 036,58	0,00	0,00	0,00	6 406 036,58	31.12.2020
731	31	2020	город-курорт Пятигорск	г. Пятигорск, ул. Октябрьская, д. 41	1	1959		нет	нет	нет	1926,20	1239,30	1239,30	40	4	3	13 322 427,64	0,00	0,00	0,00	13 322 427,64	31.12.2020
737	32	2020	город-курорт Пятигорск	г. Пятигорск, ул. Пушкинская, д. 7	1	1959		нет	нет	нет	592,50	550,40	550,40	14	3	1	5 443 280,83	0,00	0,00	0,00	5 443 280,83	31.12.2020
746	33	2020	город-курорт Пятигорск	г. Пятигорск, ул. Университетская, д. 36	1	1939		нет	нет	нет	746,00	703,90	703,90	26	3	1	3 092 856,40	0,00	0,00	0,00	3 092 856,40	31.12.2020
751	34	2020	город-курорт Пятигорск	г. Пятигорск, ул. Университетская, д. 38	1	1938		нет	нет	нет	542,40	477,30	477,30	10	2	2	839 247,61	0,00	0,00	0,00	839 247,61	31.12.2020
774	35	2020	город-курорт Пятигорск	г. Пятигорск, ул. Мира, д. 10	1	1920		нет	нет	нет	410,40	386,40	386,40	18	2	2	1 605 027,96	0,00	0,00	0,00	1 605 027,96	31.12.2020
792	36	2020	город-курорт Пятигорск	г. Пятигорск, ул. Февральская, д. 63	1	1990		нет	нет	нет	6483,40	4182,80	4182,80	170	9	2	6 049 652,83	0,00	0,00	0,00	6 049 652,83	31.12.2020
793	37	2020	город-курорт Пятигорск	г. Пятигорск, ул. Мира, д. 76	1	1946		нет	нет	нет	473,17	318,60	318,60	14	3	1	1 455 225,35	0,00	0,00	0,00	1 455 225,35	31.12.2020
802	38	2020	город-курорт Пятигорск	г. Пятигорск, ул. Московская, д. 12	1	1957		нет	нет	нет	363,20	339,20	339,20	22	2	1	1 711 678,05	0,00	0,00	0,00	1 711 678,05	31.12.2020
810	39	2020	город-курорт Пятигорск	г. Пятигорск, ул. Московская, д. 4	1	1946		нет	нет	нет	823,50	402,90	402,90	24	3	1	3 788 636,33	0,00	0,00	0,00	3 788 636,33	31.12.2020
870	40	2020	город-курорт Пятигорск	г. Пятигорск, ул. Московская, д. 78, корп. 2	1	1969		нет	нет	нет	3365,38	3118,98	3118,98	132	5	4	4 116 169,32	0,00	0,00	0,00	4 116 169,32	31.12.2020
871	41	2020	город-курорт Пятигорск	г. Пятигорск, пр-кт. Кирова, д. 51а	1	1955		нет	нет	нет	1179,64	722,70	722,70	22	3	2	124 866,15	0,00	0,00	0,00	124 866,15	31.12.2020

(Продолжение на 15-й стр.)

886	42	2020	город-курорт Пятигорск	г. Пятигорск, ул. Ессентукская, д. 78	4	1987		нет	нет	нет	9936,47	8593,47	8593,47	332	9	4	12 099 305,65	0,00	0,00	0,00	12 099 305,65	31.12.2020
893	43	2020	город-курорт Пятигорск	г. Пятигорск, пр-кт. Калинина, д. 146, корп. 3	1	1959		нет	нет	нет	408,70	318,60	318,60	13	2	1	5 577 230,17	0,00	0,00	0,00	5 577 230,17	31.12.2020
902	44	2020	город-курорт Пятигорск	г. Пятигорск, пр-кт. Калинина, д. 25а	1	1960		нет	нет	нет	587,99	502,28	502,28	31	3	1	2 311 240,26	0,00	0,00	0,00	2 311 240,26	31.12.2020
903	45	2020	город-курорт Пятигорск	г. Пятигорск, ул. Новороссийская, д. 3	1	1960		нет	нет	нет	638,52	590,36	590,36	18	5	2	5 528 019,04	0,00	0,00	0,00	5 528 019,04	31.12.2020
907	46	2020	город-курорт Пятигорск	г. Пятигорск, пр-кт. Калинина, д. 27, корп. 4	1	1960		нет	нет	нет	585,71	519,11	519,11	26	3	1	1 426 584,52	0,00	0,00	0,00	1 426 584,52	31.12.2020
914	47	2020	город-курорт Пятигорск	г. Пятигорск, ул. Ессентукская, д. 78, корп. 1	4	1986		нет	нет	нет	6820,40	4974,40	4974,40	216	9	3	9 074 479,24	0,00	0,00	0,00	9 074 479,24	31.12.2020
915	48	2020	город-курорт Пятигорск	г. Пятигорск, ул. Ессентукская, д. 78, корп. 2	4	1986		нет	нет	нет	7112,20	4934,50	4934,50	210	9	3	9 074 479,24	0,00	0,00	0,00	9 074 479,24	31.12.2020
954	49	2020	город-курорт Пятигорск	г. Пятигорск, ул. Людкевича, д. 9	1	2006		нет	нет	нет	3218,00	2080,40	2080,40	48	5	2	3 024 826,41	0,00	0,00	0,00	3 024 826,41	31.12.2020
974	50	2020	город-курорт Пятигорск	г. Пятигорск, ул. Кочубея, д. 25, корп. 1	1	1988		нет	нет	нет	7251,60	6138,40	6138,40	280	9	3	9 074 479,24	0,00	0,00	0,00	9 074 479,24	31.12.2020
1002	51	2020	город-курорт Пятигорск	г. Пятигорск, ул. Московская, д. 16	1	1957		нет	нет	нет	411,00	356,50	356,50	12	2	1	1 615 728,15	0,00	0,00	0,00	1 615 728,15	31.12.2020
1028	52	2020	город-курорт Пятигорск	г. Пятигорск, ул. Первомайская, д. 87	1	1958		нет	нет	нет	408,30	396,30	396,30	16	2	1	1 369 623,86	0,00	0,00	0,00	1 369 623,86	31.12.2020
1134	53	2020	город-курорт Пятигорск	г. Пятигорск, ул. Московская, д. 20/26	4	1988		нет	нет	нет	3603,80	2015,30	2015,30	193	9	2	6 049 652,83	0,00	0,00	0,00	6 049 652,83	31.12.2020
1148	54	2020	город-курорт Пятигорск	г. Пятигорск, ул. Панагюрище, д. 18	1	1985		нет	нет	нет	7432,20	7432,20	6981,40	208	9	4	12 099 305,65	0,00	0,00	0,00	12 099 305,65	31.12.2020
1656	55	2020	город-курорт Пятигорск	г. Пятигорск, ул. Матвеева, д. 119, корп. 3	1	1957		нет	нет	нет	781,91	539,81	539,81	60	2	1	2 300 540,08	0,00	0,00	0,00	2 300 540,08	31.12.2020
4049	56	2020	город-курорт Пятигорск	г. Пятигорск, ул. Транзитная, д. 45/26	1	1946		нет	нет	нет	315,60	309,60	309,60	8	1	1	1 676 362,54	0,00	0,00	0,00	1 676 362,54	31.12.2020
4107	57	2020	город-курорт Пятигорск	г. Пятигорск, пр-кт. 40 лет Октября, д. 35	1	1959		нет	нет	нет	1430,80	1088,70	1088,70	42	3	1	4 993 420,32	0,00	0,00	0,00	4 993 420,32	31.12.2020
4161	58	2020	город-курорт Пятигорск	г. Пятигорск, рзд. Лермонтовский, д. 3	1	1960		нет	нет	нет	413,40	370,80	370,80	14	2	1	2 159 476,56	0,00	0,00	0,00	2 159 476,56	31.12.2020
4186	59	2020	город-курорт Пятигорск	г. Пятигорск, п. Свободы, ул. 1-я Набережная, д. 32, корп. 3	1	1989		нет	нет	нет	6843,40	6317,00	6058,30	206	9	3	9 074 479,24	0,00	0,00	0,00	9 074 479,24	31.12.2020
		Итого 2020 год									**129353,33**	**104248,83**	**102573,36**	**4277,00**			**255 454 018,65**	**0,00**	**0,00**	**0,00**	**255 454 018,65**	
144	60	2021	город-курорт Пятигорск	г. Пятигорск, пр-кт. Калинина, д. 20	1	1971		нет	нет	нет	5955,20	5493,60	5437,10	183	5	6	19 159 964,58	0,00	0,00	0,00	19 159 964,58	31.12.2021
204	61	2021	город-курорт Пятигорск	г. Пятигорск, пр-кт. Кирова, д. 92	1	1917		нет	нет	нет	1018,10	1018,10	889,00	11	1	0	7 460 483,32	0,00	0,00	0,00	7 460 483,32	31.12.2021
311	62	2021	город-курорт Пятигорск	г. Пятигорск, ул. Людкевича, д. 1	1	1959		нет	нет	нет	471,50	414,80	414,80	27	2	1	2 902 676,62	0,00	0,00	0,00	2 902 676,62	31.12.2021
357	63	2021	город-курорт Пятигорск	г. Пятигорск, ул. им. С.Г.Иглина, д. 1	1	1971		нет	нет	нет	1272,30	756,30	756,30	48	3	2	233 083,48	0,00	0,00	0,00	233 083,48	31.12.2021
374	64	2021	город-курорт Пятигорск	г. Пятигорск, ул. Октябрьская, д. 42	1	1969		нет	нет	нет	3323,59	2617,45	2617,45	165	5	4	604 352,17	0,00	0,00	0,00	604 352,17	31.12.2021
418	65	2021	город-курорт Пятигорск	г. Пятигорск, проезд. 2-й, д. 12	1	1969		нет	нет	нет	658,19	620,99	620,99	29	3	1	74 919,69	0,00	0,00	0,00	74 919,69	31.12.2021
470	66	2021	город-курорт Пятигорск	г. Пятигорск, проезд. 2-й, д. 9	1	1992		нет	нет	нет	389,60	375,20	375,20	22	2	1	3 594 792,79	0,00	0,00	0,00	3 594 792,79	31.12.2021
471	67	2021	город-курорт Пятигорск	г. Пятигорск, проезд. 2-й, д. 14	1	1971		нет	нет	нет	2519,70	2329,20	2329,20	120	5	3	3 147 013,07	0,00	0,00	0,00	3 147 013,07	31.12.2021
492	68	2021	город-курорт Пятигорск	г. Пятигорск, ул. Адмиральского, д. 8, корп. 2	1	1975		нет	нет	нет	5408,00	3735,60	3735,60	283	8	2	7 948 152,80	0,00	0,00	0,00	7 948 152,80	31.12.2021
494	69	2021	город-курорт Пятигорск	г. Пятигорск, ул. Дунаевского, д. 20	1	1972		нет	нет	нет	647,60	377,00	377,00	20	4	1	731 124,25	0,00	0,00	0,00	731 124,25	31.12.2021
508	70	2021	город-курорт Пятигорск	г. Пятигорск, ул. Козлова, д. 36а, лит. А	1	1960		нет	нет	нет	708,60	529,20	529,20	29	2	2	3 867 134,80	0,00	0,00	0,00	3 867 134,80	31.12.2021
511	71	2021	город-курорт Пятигорск	г. Пятигорск, пл. Ленина, д. 6	1	1990		нет	нет	нет	1702,80	1517,70	1517,70	64	4	3	2 776 873,03	0,00	0,00	0,00	2 776 873,03	31.12.2021
520	72	2021	город-курорт Пятигорск	г. Пятигорск, ст-ца. Константиновская, ул. Ленина, д. 2	1	1971		нет	нет	нет	429,50	396,70	396,70	27	2	1	3 229 059,68	0,00	0,00	0,00	3 229 059,68	31.12.2021
557	73	2021	город-курорт Пятигорск	г. Пятигорск, пр-кт. Кирова, д. 61	1	1959		нет	нет	нет	2170,85	1936,95	1649,65	53	3	3	9 630 167,76	0,00	0,00	0,00	9 630 167,76	31.12.2021
567	74	2021	город-курорт Пятигорск	г. Пятигорск, ул. Пушкинская, д. 15а	1	1960		нет	нет	нет	590,30	531,90	531,90	22	3	1	3 929 748,66	0,00	0,00	0,00	3 929 748,66	31.12.2021
576	75	2021	город-курорт Пятигорск	г. Пятигорск, ул. Козлова, д. 24а	1	1965		нет	нет	нет	1930,27	1708,27	1660,27	57	5	3	2 996 489,56	0,00	0,00	0,00	2 996 489,56	31.12.2021
578	76	2021	город-курорт Пятигорск	г. Пятигорск, ул. Пушкинская, д. 5	1	1959		нет	нет	нет	594,70	538,57	538,57	25	3	1	4 866 386,55	0,00	0,00	0,00	4 866 386,55	31.12.2021
579	77	2021	город-курорт Пятигорск	г. Пятигорск, ул. Козлова, д. 54а	1	1971		нет	нет	нет	2409,96	1843,58	1843,58	84	4	3	6 541 380,62	0,00	0,00	0,00	6 541 380,62	31.12.2021
641	78	2021	город-курорт Пятигорск	г. Пятигорск, пр-кт. Калинина, д. 27, корп. 3	1	1960		нет	нет	нет	841,14	756,79	756,79	40	3	2	4 598 542,99	0,00	0,00	0,00	4 598 542,99	31.12.2021
642	79	2021	город-курорт Пятигорск	г. Пятигорск, пр-кт. Калинина, д. 32	1	1968		нет	нет	нет	3946,20	3478,10	2680,60	129	5	4	5 854 669,29	0,00	0,00	0,00	5 854 669,29	31.12.2021
664	80	2021	город-курорт Пятигорск	г. Пятигорск, ул. Кавказская, д. 1	1	1964		нет	нет	нет	2353,66	2205,86	2205,86	92	4	3	3 290 186,79	0,00	0,00	0,00	3 290 186,79	31.12.2021
673	81	2021	город-курорт Пятигорск	п. Горячеводский, ул. Чапаева, д. 26, корп. 5	1	1965		нет	нет	нет	379,63	338,63	338,63	17	2	2	119 871,50	0,00	0,00	0,00	119 871,50	31.12.2021
759	82	2021	город-курорт Пятигорск	г. Пятигорск, ул. Матвеева, д. 119, корп. 4	1	1964		нет	нет	нет	591,80	407,60	391,80	18	2	1	5 101 567,17	0,00	0,00	0,00	5 101 567,17	31.12.2021
808	83	2021	город-курорт Пятигорск	г. Пятигорск, ул. Московская, д. 3	1	1957		нет	нет	нет	728,10	548,86	548,86	16	2	1	158 163,79	0,00	0,00	0,00	158 163,79	31.12.2021
864	84	2021	город-курорт Пятигорск	г. Пятигорск, ул. Октябрьская, д. 37	1	1961		нет	нет	нет	988,50	917,70	917,70	32	3	2	2 513 154,70	0,00	0,00	0,00	2 513 154,70	31.12.2021
1605	85	2021	город-курорт Пятигорск	г. Пятигорск, п. Горячеводский, ул. Ясная, д. 10	1	1970		нет	нет	нет	1273,30	942,30	942,30	48	3	3	6 189 414,35	0,00	0,00	0,00	6 189 414,35	31.12.2021
4112	86	2021	город-курорт Пятигорск	г. Пятигорск, ул. Заводская, д. 1, лит. Б	1	1968		нет	нет	нет	1417,90	1225,20	1225,20	99	5	1	3 612 642,94	0,00	0,00	0,00	3 612 642,94	31.12.2021
4114	87	2021	город-курорт Пятигорск	г. Пятигорск, ул. Заводская, д. 3	1	1963		нет	нет	нет	476,30	367,10	367,10	24	2	2	2 852 990,70	0,00	0,00	0,00	2 852 990,70	31.12.2021
4115	88	2021	город-курорт Пятигорск	г. Пятигорск, ул. Заводская, д. 4	1	1964		нет	нет	нет	459,10	349,00	349,00	25	2	2	2 853 026,37	0,00	0,00	0,00	2 853 026,37	31.12.2021
4122	89	2021	город-курорт Пятигорск	г. Пятигорск, п. Горячеводский, ул. Чапаева, д. 26, корп. 2	1	1965		нет	нет	нет	372,40	331,40	331,40	18	2	2	83 244,10	0,00	0,00	0,00	83 244,10	31.12.2021
4124	90	2021	город-курорт Пятигорск	г. Пятигорск, п. Горячеводский, ул. Чапаева, д. 26, корп. 3	1	1965		нет	нет	нет	544,35	503,70	503,70	25	3	1	74 919,69	0,00	0,00	0,00	74 919,69	31.12.2021
4125	91	2021	город-курорт Пятигорск	г. Пятигорск, п. Горячеводский, ул. Чапаева, д. 26, корп. 4	1	1965		нет	нет	нет	377,00	336,00	336,00	17	2	2	79 914,34	0,00	0,00	0,00	79 914,34	31.12.2021
4160	92	2021	город-курорт Пятигорск	г. Пятигорск, п. Горячеводский, пр-кт. Советской Армии, д. 114	1	1959		нет	нет	нет	556,30	556,30	432,80	18	2	1	2 724 992,16	0,00	0,00	0,00	2 724 992,16	31.12.2021
4190	93	2021	город-курорт Пятигорск	г. Пятигорск, п. Горячеводский, ул. 7-я Линия, д. 98	1	1967		нет	нет	нет	857,50	602,70	602,70	14	2	2	1 451 339,94	0,00	0,00	0,00	1 451 339,94	31.12.2021
12830	94	2021	город-курорт Пятигорск	г. Пятигорск, п. Горячеводский, ул. Чапаева, д. 26, корп. 1	1	1965		нет	нет	нет	381,90	340,90	340,90	14	2	2	79 914,34	0,00	0,00	0,00	79 914,34	31.12.2021
707	95	2021	город-курорт Пятигорск	г. Пятигорск, ул. Октябрьская, д. 35	1	1917		нет	нет	нет	560,70	491,30	491,30	20	2	2	1 922 344,26	0,00	0,00	0,00	1 922 344,26	31.12.2021
		Итого 2021 год									**49306,54**	**41440,55**	39982,85	1935,00			127 254 702,85	0,00	0,00	0,00	127 254 702,85	

(Продолжение на 16-й стр.)

10	96	2022	город-курорт Пятигорск	г. Пятигорск, ул. 1-я Бульварная, д. 2а	1	1971		нет	нет	нет	1835,90	1664,30	1664,30	85	5	3	6 608 789,96	0,00	0,00	0,00	6 608 789,96	31.12.2022
102	97	2022	город-курорт Пятигорск	г. Пятигорск, ул. 1-я Бульварная, д. 25	1	1964		нет	нет	нет	2588,30	2438,20	2438,20	84	4	3	6 629 752,15	0,00	0,00	0,00	6 629 752,15	31.12.2022
105	98	2022	город-курорт Пятигорск	г. Пятигорск, ул. 1-я Бульварная, д. 16	1	1963		нет	нет	нет	1091,91	954,80	954,80	38	3	2	1 362 122,70	0,00	0,00	0,00	1 362 122,70	31.12.2022
106	99	2022	город-курорт Пятигорск	г. Пятигорск, ул. 1-я Бульварная, д. 10	1	1964		нет	нет	нет	5028,50	4115,00	2188,52	227	5	2	11 554 613,04	0,00	0,00	0,00	11 554 613,04	31.12.2022
107	100	2022	город-курорт Пятигорск	г. Пятигорск, пр-кт. 40 лет Октября, д. 19, лит. А	1	1973		нет	нет	нет	3671,57	3341,44	3341,44	104	5	5	5 207 664,08	0,00	0,00	0,00	5 207 664,08	31.12.2022
112	101	2022	город-курорт Пятигорск	г. Пятигорск, пр-кт. 40 лет Октября, д. 19, лит. А'	1	1975		нет	нет	нет	2595,42	2595,42	1670,72	52	5	3	3 687 723,84	0,00	0,00	0,00	3 687 723,84	31.12.2022
115	102	2022	город-курорт Пятигорск	г. Пятигорск, ул. 295 Стрелковой Дивизии, д. 12	1	1974		нет	нет	нет	2855,54	2424,50	2401,60	93	7	3	3 837 226,16	0,00	0,00	0,00	3 837 226,16	31.12.2022
120	103	2022	город-курорт Пятигорск	г. Пятигорск, ул. Акопянца, д. 2А	1	1917		нет	нет	нет	355,32	340,70	340,70	25	1	1	7 224 832,04	0,00	0,00	0,00	7 224 832,04	31.12.2022
125	104	2022	город-курорт Пятигорск	г. Пятигорск, ул. Бештаугорская, д. 45	1	1976		нет	нет	нет	4378,04	4007,24	4007,24	194	5	6	6 847 206,16	0,00	0,00	0,00	6 847 206,16	31.12.2022
137	105	2022	город-курорт Пятигорск	г. Пятигорск, пр-кт. 40 лет Октября, д. 14	1	1967		нет	нет	нет	5080,10	4652,10	4652,10	158	5	6	10 649 126,61	0,00	0,00	0,00	10 649 126,61	31.12.2022
140	106	2022	город-курорт Пятигорск	г. Пятигорск, ул. Власова, д. 51	1	1961		нет	нет	нет	925,40	839,60	839,60	48	3	2	8 131 268,37	0,00	0,00	0,00	8 131 268,37	31.12.2022
150	107	2022	город-курорт Пятигорск	г. Пятигорск, ул. Украинская, д. 58	1	1971		нет	нет	нет	5233,60	4850,00	4850,00	216	5	6	4 962 018,40	0,00	0,00	0,00	4 962 018,40	31.12.2022
240	108	2022	город-курорт Пятигорск	г. Пятигорск, ул. Первомайская, д. 85	1	1959		нет	нет	нет	398,50	380,80	380,80	10	2	1	2 483 426,85	0,00	0,00	0,00	2 483 426,85	31.12.2022
274	109	2022	город-курорт Пятигорск	г. Пятигорск, ул. Московская, д. 14, корп. 11	1	1968		нет	нет	нет	2913,83	2724,71	2724,71	116	5	3	7 439 581,39	0,00	0,00	0,00	7 439 581,39	31.12.2022
288	110	2022	город-курорт Пятигорск	г. Пятигорск, ул. Прогонная, д. 14	1	1963		нет	нет	нет	338,60	323,60	323,60	19	2	1	416 976,34	0,00	0,00	0,00	416 976,34	31.12.2022
375	111	2022	город-курорт Пятигорск	г. Пятигорск, ул. 1-я Бульварная, д. 27	5	1955		нет	нет	нет	2815,00	2233,30	2233,30	80	5	3	2 068 798,92	0,00	0,00	0,00	2 068 798,92	31.12.2022
393	112	2022	город-курорт Пятигорск	г. Пятигорск, ул. Красноармейская, д. 11А	1	1960		нет	нет	нет	2087,70	1788,00	1788,00	64	4	3	5 914 722,10	0,00	0,00	0,00	5 914 722,10	31.12.2022
400	113	2022	город-курорт Пятигорск	г. Пятигорск, ул. 1-я Бульварная, д. 31	4	1965		нет	нет	нет	2971,00	1957,50	1957,50	104	4	3	4 465 408,30	0,00	0,00	0,00	4 465 408,30	31.12.2022
409	114	2022	город-курорт Пятигорск	г. Пятигорск, ул. Аллея Строителей, д. 8	1	1969		нет	нет	нет	5210,89	4732,59	4732,59	205	5	6	13 575 275,21	0,00	0,00	0,00	13 575 275,21	31.12.2022
413	115	2022	город-курорт Пятигорск	г. Пятигорск, ул. Кучуры, д. 18	1	1974		нет	нет	нет	3642,20	3029,80	3029,80	109	5	4	4 549 853,88	0,00	0,00	0,00	4 549 853,88	31.12.2022
415	116	2022	город-курорт Пятигорск	с. Привольное, ул. Широкая, д. 3	1	1965		нет	нет	нет	457,50	414,20	414,20	26	2	2	469 098,38	0,00	0,00	0,00	469 098,38	31.12.2022
416	117	2022	город-курорт Пятигорск	с. Привольное, ул. Широкая, д. 6	1	1975		нет	нет	нет	350,20	305,50	305,50	13	2	6	521 220,42	0,00	0,00	0,00	521 220,42	31.12.2022
417	118	2022	город-курорт Пятигорск	с. Привольное, ул. Широкая, д. 9	1	1969		нет	нет	нет	748,90	683,70	683,70	31	2	3	833 952,67	0,00	0,00	0,00	833 952,67	31.12.2022
423	119	2022	город-курорт Пятигорск	г. Пятигорск, пер. 5-й, д. 13	4	1978		нет	нет	нет	6 782,30	4 357,00	4 357,00		5	6	7 285 784,19	0,00	0,00	0,00	7 285 784,19	31.12.2022
429	120	2022	город-курорт Пятигорск	г. Пятигорск, ул. Адмиральского, д. 47	1	1966		нет	нет	нет	510,90	435,90	435,90	14	2	1	1 744 615,55	0,00	0,00	0,00	1 744 615,55	31.12.2022
432	121	2022	город-курорт Пятигорск	г. Пятигорск, ул. Адмиральского, д. 51	1	1975		нет	нет	нет	1085,30	1048,10	1048,10	48	5	1	1 534 890,46	0,00	0,00	0,00	1 534 890,46	31.12.2022
438	122	2022	город-курорт Пятигорск	г. Пятигорск, ул. Ермолова, д. 10	1	1960		нет	нет	нет	867,70	303,40	303,40	20	3	1	3 579 598,44	0,00	0,00	0,00	3 579 598,44	31.12.2022
441	123	2022	город-курорт Пятигорск	г. Пятигорск, ул. Ермолова, д. 10А	1	1964		нет	нет	нет	761,70	510,30	510,30	22	3	1	625 464,50	0,00	0,00	0,00	625 464,50	31.12.2022
442	124	2022	город-курорт Пятигорск	г. Пятигорск, ул. Ермолова, д. 14А	1	1974		нет	нет	нет	4689,75	4009,15	4009,15	186	5	6	7 176 111,26	0,00	0,00	0,00	7 176 111,26	31.12.2022
463	125	2022	город-курорт Пятигорск	г. Пятигорск, ул. 1-я Бульварная, д. 29	4	1976		нет	нет	нет	2889,58	2719,00	2719,00	130	5	5	5 980 092,72	0,00	0,00	0,00	5 980 092,72	31.12.2022
473	126	2022	город-курорт Пятигорск	г. Пятигорск, пр-кт. 40 лет Октября, д. 26	1	1962		нет	нет	нет	1221,47	1102,17	1102,17	69	3	3	1 841 645,48	0,00	0,00	0,00	1 841 645,48	31.12.2022
479	127	2022	город-курорт Пятигорск	г. Пятигорск, пр-кт. 40 лет Октября, д. 28а	1	1990		нет	нет	нет	894,04	691,10	691,10	28	3	2	1 233 554,99	0,00	0,00	0,00	1 233 554,99	31.12.2022
481	128	2022	город-курорт Пятигорск	г. Пятигорск, пр-кт. 40 лет Октября, д. 31	1	1973		нет	нет	нет	1609,09	1474,09	1474,09	59	5	2	2 222 601,13	0,00	0,00	0,00	2 222 601,13	31.12.2022
484	129	2022	город-курорт Пятигорск	г. Пятигорск, пр-кт. 40 лет Октября, д. 37	1	1967		нет	нет	нет	3010,54	2496,84	2496,84	106	5	4	13 607 642,36	0,00	0,00	0,00	13 607 642,36	31.12.2022
485	130	2022	город-курорт Пятигорск	г. Пятигорск, пр-кт. 40 лет Октября, д. 42	1	1963		нет	нет	нет	1945,60	1389,40	1389,40	44	4	2	4 355 379,32	0,00	0,00	0,00	4 355 379,32	31.12.2022
486	131	2022	город-курорт Пятигорск	г. Пятигорск, пр-кт. 40 лет Октября, д. 51	1	1966		нет	нет	нет	3729,93	3102,13	3102,13	145	5	4	10 593 787,16	0,00	0,00	0,00	10 593 787,16	31.12.2022
490	132	2022	город-курорт Пятигорск	г. Пятигорск, пр-кт. 40 лет Октября, д. 85	4	1970		нет	нет	нет	4774,40	3875,10	3875,10	144	5	3	7 798 787,35	0,00	0,00	0,00	7 798 787,35	31.12.2022
491	133	2022	город-курорт Пятигорск	г. Пятигорск, пр-кт. 40 лет Октября, д. 91а	4	1964		нет	нет	нет	1959,27	1749,00	1749,00	53	5	2	11 686 305,20	0,00	0,00	0,00	11 686 305,20	31.12.2022
497	134	2022	город-курорт Пятигорск	г. Пятигорск, ул. Аллея Строителей, д. 3	4	1967		нет	нет	нет	5300,13	4762,70	4762,70	199	5	6	20 763 586,08	0,00	0,00	0,00	20 763 586,08	31.12.2022
498	135	2022	город-курорт Пятигорск	г. Пятигорск, ул. Аллея Строителей, д. 4/1а	4	1974		нет	нет	нет	2318,30	2065,30	2065,30	114	5	4	1 427 794,63	0,00	0,00	0,00	1 427 794,63	31.12.2022
526	136	2022	город-курорт Пятигорск	г. Пятигорск, проезд. Оранжерейный, д. 5	1	1976		нет	нет	нет	1290,70	1170,40	1170,40	56	4	2	2 247 518,18	0,00	0,00	0,00	2 247 518,18	31.12.2022
536	137	2022	город-курорт Пятигорск	г. Пятигорск, ул. Орджоникидзе, д. 11, корп. 3	1	1969		нет	нет	нет	5248,41	4037,10	3816,10	247	5	2	13 949 259,80	0,00	0,00	0,00	13 949 259,80	31.12.2022
538	138	2022	город-курорт Пятигорск	г. Пятигорск, ул. Орджоникидзе, д. 19	1	1969		нет	нет	нет	2940,30	2483,10	2483,10	97	12	1	15 541 563,45	0,00	0,00	0,00	15 541 563,45	31.12.2022
540	139	2022	город-курорт Пятигорск	г. Пятигорск, ул. Орджоникидзе, д. 2	1	1960		нет	нет	нет	1816,32	1816,32	1559,42	47	4	3	2 484 484,00	0,00	0,00	0,00	2 484 484,00	31.12.2022
545	140	2022	город-курорт Пятигорск	г. Пятигорск, пл. Ленина, д. 4	1	1961		нет	нет	нет	1703,53	1365,03	1365,03	59	4	3	2 449 735,97	0,00	0,00	0,00	2 449 735,97	31.12.2022
556	141	2022	город-курорт Пятигорск	г. Пятигорск, ул. Пальмиро Тольятти, д. 263а	1	1973		нет	нет	нет	3514,50	3311,70	3311,70	181	5	4	5 078 095,40	0,00	0,00	0,00	5 078 095,40	31.12.2022
560	142	2022	город-курорт Пятигорск	г. Пятигорск, ул. Панагюрище, д. 14, корп. 1	1	1973		нет	нет	нет	6471,60	5683,00	5498,10	237	8	2	10 774 133,72	0,00	0,00	0,00	10 774 133,72	31.12.2022
566	143	2022	город-курорт Пятигорск	г. Пятигорск, п. Свободы, ул. 1-я Набережная, д. 30а, корп. 1	1	1973		нет	нет	нет	1381,06	991,47	991,47	72	4	2	5 939 553,35	0,00	0,00	0,00	5 939 553,35	31.12.2022
569	144	2022	город-курорт Пятигорск	г. Пятигорск, ул. Пушкинская, д. 3	1	1959		нет	нет	нет	586,90	531,20	531,20	25	3	1	608 090,49	0,00	0,00	0,00	608 090,49	31.12.2022
586	145	2022	город-курорт Пятигорск	г. Пятигорск, ул. Коста Хетагурова, д. 44а	1	1975		нет	нет	нет	2715,05	2352,45	2352,45	73	4	4	5 671 121,26	0,00	0,00	0,00	5 671 121,26	31.12.2022
590	146	2022	город-курорт Пятигорск	г. Пятигорск, ул. Московская, д. 80	1	1968		нет	нет	нет	2638,48	2460,48	2460,48	76	5	3	7 553 542,06	0,00	0,00	0,00	7 553 542,06	31.12.2022
599	147	2022	город-курорт Пятигорск	г. Пятигорск, ул. Московская, д. 82, корп. 2	1	1970		нет	нет	нет	2995,10	2804,10	2755,10	123	5	3	6 955 118,10	0,00	0,00	0,00	6 955 118,10	31.12.2022
602	148	2022	город-курорт Пятигорск	г. Пятигорск, ул. Сельская, д. 38а	1	1976		нет	нет	нет	1738,83	1431,13	1277,93	135	5	1	8 410 738,73	0,00	0,00	0,00	8 410 738,73	31.12.2022
606	149	2022	город-курорт Пятигорск	г. Пятигорск, ул. Крайнего, д. 45	3	1960		нет	нет	нет	2952,29	2694,39	2694,39	74	4	4	1 475 495,95	0,00	0,00	0,00	1 475 495,95	31.12.2022
611	150	2022	город-курорт Пятигорск	г. Пятигорск, ул. Крайнего, д. 90	1	1968		нет	нет	нет	2731,98	2334,08	2334,08	105	5	4	8 499 439,15	0,00	0,00	0,00	8 499 439,15	31.12.2022
622	151	2022	город-курорт Пятигорск	г. Пятигорск, ул. Московская, д. 14, корп. 9	1	1960		нет	нет	нет	970,80	739,70	739,70	46	3	2	3 675 426,19	0,00	0,00	0,00	3 675 426,19	31.12.2022
631	152	2022	город-курорт Пятигорск	г. Пятигорск, ул. Московская, д. 66	3	1963		нет	нет	нет	3119,12	2916,12	2916,12	114	5	3	4 076 744,46	0,00	0,00	0,00	4 076 744,46	31.12.2022
637	153	2022	город-курорт Пятигорск	г. Пятигорск, ул. 295 Стрелковой Дивизии, д. 10	1	1973		нет	нет	нет	3182,05	2820,25	2407,05	83	7	3	5 531 585,77	0,00	0,00	0,00	5 531 585,77	31.12.2022
649	154	2022	город-курорт Пятигорск	г. Пятигорск, ул. Юлиуса Фучика, д. 21	1	1965		нет	нет	нет	2809,84	2471,69	2471,69	88	5	4	6 842 930,58	0,00	0,00	0,00	6 842 930,58	31.12.2022
653	155	2022	город-курорт Пятигорск	г. Пятигорск, ул. Юлиуса Фучика, д. 3	1	1962		нет	нет	нет	2129,11	1716,07	1716,07	85	5	2	5 559 684,48	0,00	0,00	0,00	5 559 684,48	31.12.2022

(Продолжение на 17-й стр.)

662	156	2022	город-курорт Пятигорск	г. Пятигорск, ул. Юлиуса Фучика, д. 8, корп. 2	1	1970		нет	нет	нет	2922,96	2452,56	2452,56	163	12	1	2 501 858,02	0,00	0,00	0,00	2 501 858,02	31.12.2022
665	157	2022	город-курорт Пятигорск	г. Пятигорск, ул. Ермолова, д. 10б	1	1967		нет	нет	нет	598,20	563,40	563,40	29	3	1	5 844 976,82	0,00	0,00	0,00	5 844 976,82	31.12.2022
667	158	2022	город-курорт Пятигорск	г. Пятигорск, ул. Ермолова, д. 10в	1	1967		нет	нет	нет	268,90	265,90	265,90	18	1	0	3 833 084,39	0,00	0,00	0,00	3 833 084,39	31.12.2022
669	159	2022	город-курорт Пятигорск	г. Пятигорск, ул. Юлиуса Фучика, д. 8, корп. 3	1	1968		нет	нет	нет	2693,64	2498,21	2498,21	84	4	2	8 668 060,03	0,00	0,00	0,00	8 668 060,03	31.12.2022
680	160	2022	город-курорт Пятигорск	г. Пятигорск, ул. Панагюрище, д. 14, корп. 2	1	1972		нет	нет	нет	4715,40	4452,20	4215,20	189	5	6	6 792 388,65	0,00	0,00	0,00	6 792 388,65	31.12.2022
683	161	2022	город-курорт Пятигорск	г. Пятигорск, ул. Московская, д. 94, корп. 2	1	1969		нет	нет	нет	2309,50	2059,50	1986,10	73	5	6	4 946 953,77	0,00	0,00	0,00	4 946 953,77	31.12.2022
687	162	2022	город-курорт Пятигорск	г. Пятигорск, ул. Пушкинская, д. 11	1	1959		нет	нет	нет	550,20	486,20	486,20	27	3	1	4 769 028,95	0,00	0,00	0,00	4 769 028,95	31.12.2022
688	163	2022	город-курорт Пятигорск	г. Пятигорск, ул. Новороссийская, д. 20	1	1965		нет	нет	нет	2434,17	2207,37	2207,37	83	5	4	6 523 470,37	0,00	0,00	0,00	6 523 470,37	31.12.2022
689	164	2022	город-курорт Пятигорск	г. Пятигорск, ул. Пушкинская, д. 13А	1	1959		нет	нет	нет	608,50	543,50	543,50	22	3	1	5 461 706,69	0,00	0,00	0,00	5 461 706,69	31.12.2022
695	165	2022	город-курорт Пятигорск	г. Пятигорск, ул. Университетская, д. 2Б	1	1961		нет	нет	нет	2596,00	818,60	818,60	40	4	2	3 293 197,88	0,00	0,00	0,00	3 293 197,88	31.12.2022
696	166	2022	город-курорт Пятигорск	г. Пятигорск, пр-кт. 40 лет Октября, д. 40	1	1970		нет	нет	нет	3375,08	2428,60	2351,80	136	5	5	9 022 539,96	0,00	0,00	0,00	9 022 539,96	31.12.2022
705	167	2022	город-курорт Пятигорск	г. Пятигорск, ул. Московская, д. 74	1	1969		нет	нет	нет	4862,20	4862,20	3914,30	89	5	3	6 139 883,60	0,00	0,00	0,00	6 139 883,60	31.12.2022
706	168	2022	город-курорт Пятигорск	г. Пятигорск, ул. Московская, д. 92, корп. 1	1	1969		нет	нет	нет	5473,40	5229,50	4973,40	202	5	6	4 447 747,58	0,00	0,00	0,00	4 447 747,58	31.12.2022
708	169	2022	город-курорт Пятигорск	г. Пятигорск, ул. Московская, д. 94, корп. 1	3	1969		нет	нет	нет	5499,80	5059,76	4999,80	164	5	6	6 381 604,04	0,00	0,00	0,00	6 381 604,04	31.12.2022
714	170	2022	город-курорт Пятигорск	г. Пятигорск, ул. Адмиральского, д. 31	4	1976		нет	нет	нет	5789,10	3542,30	3542,30	211	5	6	6 279 097,36	0,00	0,00	0,00	6 279 097,36	31.12.2022
715	171	2022	город-курорт Пятигорск	г. Пятигорск, ул. Нины Попцовой, д. 7	1	1969		нет	нет	нет	3026,20	2626,20	2626,20	107	5	4	7 475 687,88	0,00	0,00	0,00	7 475 687,88	31.12.2022
718	172	2022	город-курорт Пятигорск	г. Пятигорск, ул. Адмиральского, д. 57	3	1972		нет	нет	нет	3540,20	2575,22	2323,42	132	5	4	6 462 223,04	0,00	0,00	0,00	6 462 223,04	31.12.2022
726	173	2022	город-курорт Пятигорск	г. Пятигорск, ул. Панагюрище, д. 16, корп. 2	1	1971		нет	нет	нет	5282,40	4859,50	4797,20	287	5	6	12 327 971,15	0,00	0,00	0,00	12 327 971,15	31.12.2022
735	174	2022	город-курорт Пятигорск	г. Пятигорск, ул. Аллея Строителей, д. 5	4	1967		нет	нет	нет	4399,44	2442,44	2442,44	118	5	4	4 968 531,87	0,00	0,00	0,00	4 968 531,87	31.12.2022
740	175	2022	город-курорт Пятигорск	г. Пятигорск, ул. Аллея Строителей, д. 6, корп. 1	1	1974		нет	нет	нет	1996,20	1433,70	1433,70	76	5	6	6 084 744,34	0,00	0,00	0,00	6 084 744,34	31.12.2022
742	176	2022	город-курорт Пятигорск	г. Пятигорск, ул. Аллея Строителей, д. 9	4	1967		нет	нет	нет	6373,00	5139,00	5139,00	232	5	6	13 514 752,46	0,00	0,00	0,00	13 514 752,46	31.12.2022
744	177	2022	город-курорт Пятигорск	г. Пятигорск, ул. Университетская, д. 34	1	1971		нет	нет	нет	2892,10	2892,10	2671,90	96	4	4	7 647 619,12	0,00	0,00	0,00	7 647 619,12	31.12.2022
762	178	2022	город-курорт Пятигорск	г. Пятигорск, ул. Московская, д. 64	1	1962		нет	нет	нет	3161,60	2713,40	2713,40	93	5	3	7 354 069,79	0,00	0,00	0,00	7 354 069,79	31.12.2022
773	179	2022	город-курорт Пятигорск	г. Пятигорск, ул. Сельская, д. 24, корп. 1	1	1978		нет	нет	нет	1716,60	1578,60	1578,60	174	5	2	9 791 236,41	0,00	0,00	0,00	9 791 236,41	31.12.2022
786	180	2022	город-курорт Пятигорск	г. Пятигорск, ул. Юлиуса Фучика, д. 9	1	1963		нет	нет	нет	4613,20	2919,20	2919,20	84	6	3	3 127 322,52	0,00	0,00	0,00	3 127 322,52	31.12.2022
795	181	2022	город-курорт Пятигорск	г. Пятигорск, ул. Юлиуса Фучика, д. 1	1	1992		нет	нет	нет	4469,00	2732,60	2732,60	75	6	3	3 301 062,66	0,00	0,00	0,00	3 301 062,66	31.12.2022
796	182	2022	город-курорт Пятигорск	г. Пятигорск, ул. Юлиуса Фучика, д. 7	1	1963		нет	нет	нет	1894,56	1792,91	1792,91	102	4	2	5 954 074,60	0,00	0,00	0,00	5 954 074,60	31.12.2022
798	183	2022	город-курорт Пятигорск	г. Пятигорск, ул. Юлиуса Фучика, д. 4, корп. 3	1	1966		нет	нет	нет	5285,50	4748,10	4748,10	214	5	6	12 808 938,20	0,00	0,00	0,00	12 808 938,20	31.12.2022
803	184	2022	город-курорт Пятигорск	г. Пятигорск, ул. Юлиуса Фучика, д. 6, корп. 2	1	1967		нет	нет	нет	3727,09	3475,09	3475,09	131	5	4	8 396 296,13	0,00	0,00	0,00	8 396 296,13	31.12.2022
806	185	2022	город-курорт Пятигорск	г. Пятигорск, ул. Юлиуса Фучика, д. 6, корп. 1	1	1967		нет	нет	нет	3718,80	3614,86	3432,76	158	5	4	8 419 704,58	0,00	0,00	0,00	8 419 704,58	31.12.2022
813	186	2022	город-курорт Пятигорск	г. Пятигорск, ул. Адмиральского, д. 2, корп. 1	1	1977		нет	нет	нет	5041,60	4126,90	3982,50	272	8	2	10 315 466,90	0,00	0,00	0,00	10 315 466,90	31.12.2022
817	187	2022	город-курорт Пятигорск	г. Пятигорск, ул. Юлиуса Фучика, д. 4, корп. 1	1	1965		нет	нет	нет	5307,50	4988,50	4977,50	164	5	6	12 808 938,20	0,00	0,00	0,00	12 808 938,20	31.12.2022
825	188	2022	город-курорт Пятигорск	г. Пятигорск, ул. Юлиуса Фучика, д. 19	3	1966		нет	нет	нет	2643,29	2463,59	2463,59	95	5	3	5 104 542,51	0,00	0,00	0,00	5 104 542,51	31.12.2022
829	189	2022	город-курорт Пятигорск	г. Пятигорск, ул. Юлиуса Фучика, д. 17	1	1964		нет	нет	нет	4623,60	2381,70	2381,70	108	6	2	5 978 398,22	0,00	0,00	0,00	5 978 398,22	31.12.2022
834	190	2022	город-курорт Пятигорск	г. Пятигорск, ул. Юлиуса Фучика, д. 11	1	1964		нет	нет	нет	4766,40	2561,21	2385,00	81	6	2	5 837 668,70	0,00	0,00	0,00	5 837 668,70	31.12.2022
838	191	2022	город-курорт Пятигорск	г. Пятигорск, ул. Аллея Строителей, д. 10, корп. 1	4	1968		нет	нет	нет	5212,88	4855,71	4855,71	186	5	6	10 877 106,14	0,00	0,00	0,00	10 877 106,14	31.12.2022
839	192	2022	город-курорт Пятигорск	г. Пятигорск, ул. Украинская, д. 60	4	1970		нет	нет	нет	5060,44	4751,94	4751,94	209	5	6	9 983 222,84	0,00	0,00	0,00	9 983 222,84	31.12.2022
841	193	2022	город-курорт Пятигорск	г. Пятигорск, ул. Украинская, д. 59	1	1970		нет	нет	нет	4588,90	3752,30	3752,30	280	5	2	15 408 176,49	0,00	0,00	0,00	15 408 176,49	31.12.2022
842	194	2022	город-курорт Пятигорск	г. Пятигорск, ул. Аллея Строителей, д. 2, корп. 2	1	1974		нет	нет	нет	2764,08	2471,68	2471,68	79	12	1	1 744 193,71	0,00	0,00	0,00	1 744 193,71	31.12.2022
853	195	2022	город-курорт Пятигорск	г. Пятигорск, ул. Восстания, д. 100	1	1973		нет	нет	нет	3526,30	3502,00	3329,50	176	5	4	5 481 751,66	0,00	0,00	0,00	5 481 751,66	31.12.2022
862	196	2022	город-курорт Пятигорск	г. Пятигорск, ул. Бутырина, д. 1	4	1974		нет	нет	нет	2461,50	1755,60	1755,60	237	5	10	2 461 804,84	0,00	0,00	0,00	2 461 804,84	31.12.2022
873	197	2022	город-курорт Пятигорск	г. Пятигорск, ул. Орджоникидзе, д. 8	1	1962		нет	нет	нет	3778,20	2218,90	2218,90	55	5	3	1 954 576,58	0,00	0,00	0,00	1 954 576,58	31.12.2022
875	198	2022	город-курорт Пятигорск	г. Пятигорск, ул. Восстания, д. 98	4	1973		нет	нет	нет	5058,55	4688,95	4688,95	224	5	6	9 079 774,11	0,00	0,00	0,00	9 079 774,11	31.12.2022
894	199	2022	город-курорт Пятигорск	г. Пятигорск, пр-кт. Калинина, д. 17, корп. 1	1	1967		нет	нет	нет	9505,50	9127,10	9127,10	121	5	4	9 900 685,55	0,00	0,00	0,00	9 900 685,55	31.12.2022
895	200	2022	город-курорт Пятигорск	г. Пятигорск, ул. Пушкинская, д. 2А	1	1972		нет	нет	нет	4416,02	4416,02	3948,92	146	5	6	7 076 443,05	0,00	0,00	0,00	7 076 443,05	31.12.2022
898	201	2022	город-курорт Пятигорск	г. Пятигорск, пр-кт. Калинина, д. 24	1	1966		нет	нет	нет	2079,43	1895,13	1895,13	84	5	3	5 370 593,72	0,00	0,00	0,00	5 370 593,72	31.12.2022
899	202	2022	город-курорт Пятигорск	г. Пятигорск, ул. Орджоникидзе, д. 11, корп. 1	1	1968		нет	нет	нет	4603,82	4257,02	3886,92	206	5	2	7 315 396,52	0,00	0,00	0,00	7 315 396,52	31.12.2022
901	203	2022	город-курорт Пятигорск	г. Пятигорск, ул. Новороссийская, д. 7А	1	1964		нет	нет	нет	1093,20	1004,10	1004,10	62	4	2	8 195 366,32	0,00	0,00	0,00	8 195 366,32	31.12.2022
905	204	2022	город-курорт Пятигорск	г. Пятигорск, ул. Московская, д. 88, корп. 2	1	1973		нет	нет	нет	3472,80	3401,10	3265,00	123	5	3	7 786 747,08	0,00	0,00	0,00	7 786 747,08	31.12.2022
922	205	2022	город-курорт Пятигорск	г. Пятигорск, пр-кт. Калинина, д. 73	3	1961		нет	нет	нет	2225,08	2146,30	2054,40	61	3	5	194 699,27	0,00	0,00	0,00	194 699,27	31.12.2022
979	206	2022	город-курорт Пятигорск	г. Пятигорск, ул. Ленина, д. 31	1	1974		нет	нет	нет	1054,56	1054,56	917,09	46	3	2	3 024 930,23	0,00	0,00	0,00	3 024 930,23	31.12.2022
1014	207	2022	город-курорт Пятигорск	г. Пятигорск, ул. Московская, д. 18	1	1976		нет	нет	нет	2448,75	2264,15	2191,95	55	4	3	8 372 129,81	0,00	0,00	0,00	8 372 129,81	31.12.2022
1023	208	2022	город-курорт Пятигорск	г. Пятигорск, ул. Московская, д. 2	1	1966		нет	нет	нет	2030,43	1863,33	1780,13	61	5	2	5 134 593,12	0,00	0,00	0,00	5 134 593,12	31.12.2022
1027	209	2022	город-курорт Пятигорск	г. Пятигорск, ул. Московская, д. 6	1	1964		нет	нет	нет	603,80	522,98	522,98	21	3	1	625 464,50	0,00	0,00	0,00	625 464,50	31.12.2022
1029	210	2022	город-курорт Пятигорск	г. Пятигорск, ул. Московская, д. 72, корп. 1	1	1967		нет	нет	нет	2950,71	2927,41	2709,51	97	4	1	7 768 236,25	0,00	0,00	0,00	7 768 236,25	31.12.2022
1035	211	2022	город-курорт Пятигорск	г. Пятигорск, ул. Московская, д. 14, корп. 7	1	1955		нет	нет	нет	1480,10	646,40	646,40	30	3	2	2 720 942,19	0,00	0,00	0,00	2 720 942,19	31.12.2022
1045	212	2022	город-курорт Пятигорск	г. Пятигорск, ул. Московская, д. 76, корп. 2	1	1969		нет	нет	нет	2856,33	2667,22	2667,22	105	5	3	6 980 950,32	0,00	0,00	0,00	6 980 950,32	31.12.2022
1047	213	2022	город-курорт Пятигорск	г. Пятигорск, ул. Московская, д. 88, корп. 1	1	1970		нет	нет	нет	3140,90	2551,40	2551,40	106	5	4	8 529 203,76	0,00	0,00	0,00	8 529 203,76	31.12.2022
1049	214	2022	город-курорт Пятигорск	г. Пятигорск, ул. Московская, д. 88, корп. 3	4	1974		нет	нет	нет	3474,60	2627,10	2627,10	114	5	3	4 186 064,90	0,00	0,00	0,00	4 186 064,90	31.12.2022
1050	215	2022	город-курорт Пятигорск	г. Пятигорск, ул. Московская, д. 92, корп. 2	4	1969		нет	нет	нет	1692,00	1084,71	1084,71	52	5	2	2 910 311,79	0,00	0,00	0,00	2 910 311,79	31.12.2022

(Продолжение на 18-й стр.)

1137	216	2022	город-курорт Пятигорск	г. Пятигорск, ул. Украинская, д. 64, корп. 1	4	1972		нет	нет	нет	5137,40	4780,10	4780,10	203	5	6	7 234 668,13	0,00	0,00	0,00	7 234 668,13	31.12.2022
1143	217	2022	город-курорт Пятигорск	г. Пятигорск, ул. Орджоникидзе, д. 15	4	1969		нет	нет	нет	5054,30	3866,60	3866,60	155	5	6	21 555 959,60	0,00	0,00	0,00	21 555 959,60	31.12.2022
1144	218	2022	город-курорт Пятигорск	г. Пятигорск, ул. Сельская, д. 38	1	1967		нет	нет	нет	736,40	358,40	358,40	25	2	2	1 904 456,48	0,00	0,00	0,00	1 904 456,48	31.12.2022
1147	219	2022	город-курорт Пятигорск	г. Пятигорск, ул. Панагюриште, д. 16, корп. 1	5	1972		нет	нет	нет	4051,40	3093,60	3093,60	126	5	4	651 525,53	0,00	0,00	0,00	651 525,53	31.12.2022
1153	220	2022	город-курорт Пятигорск	г. Пятигорск, ул. Панагюриште, д. 8А	4	1971		нет	нет	нет	3938,20	3231,90	3231,90	140	5	6	2 854 118,55	0,00	0,00	0,00	2 854 118,55	31.12.2022
1191	221	2022	город-курорт Пятигорск	г. Пятигорск, пр-кт. Свободы, д. 38	4	1968		нет	нет	нет	3500,40	3329,20	3329,20	146	5	4	13 002 840,77	0,00	0,00	0,00	13 002 840,77	31.12.2022
1202	222	2022	город-курорт Пятигорск	г. Пятигорск, ул. Сельская, д. 3	1	1972		нет	нет	нет	1195,70	1182,10	892,50	48	4	2	4 486 499,50	0,00	0,00	0,00	4 486 499,50	31.12.2022
1214	223	2022	город-курорт Пятигорск	г. Пятигорск, ул. Украинская, д. 61	1	1976		нет	нет	нет	4240,46	3528,66	3528,66	178	5	2	14 298 341,64	0,00	0,00	0,00	14 298 341,64	31.12.2022
1216	224	2022	город-курорт Пятигорск	г. Пятигорск, ул. Украинская, д. 64, корп. 2	4	1972		нет	нет	нет	5324,50	4789,50	4789,50	227	5	6	7 345 547,22	0,00	0,00	0,00	7 345 547,22	31.12.2022
1219	225	2022	город-курорт Пятигорск	г. Пятигорск, ул. Юлиуса Фучика, д. 10	1	1966		нет	нет	нет	3419,70	2494,60	2494,60	144	5	6	5 837 668,70	0,00	0,00	0,00	5 837 668,70	31.12.2022
1224	226	2022	город-курорт Пятигорск	г. Пятигорск, ул. Юлиуса Фучика, д. 23	5	1964		нет	нет	нет	2503,00	1723,40	1723,40	96	4	3	2 784 503,91	0,00	0,00	0,00	2 784 503,91	31.12.2022
1225	227	2022	город-курорт Пятигорск	г. Пятигорск, ул. Орджоникидзе, д. 6	3	1961		нет	нет	нет	2941,00	2123,60	2123,60	102	5	3	312 732,25	0,00	0,00	0,00	312 732,25	31.12.2022
1227	228	2022	город-курорт Пятигорск	г. Пятигорск, ул. Юлиуса Фучика, д. 4, корп. 2	1	1966		нет	нет	нет	4968,70	4759,20	4759,20	196	5	6	12 808 938,20	0,00	0,00	0,00	12 808 938,20	31.12.2022
1229	229	2022	город-курорт Пятигорск	г. Пятигорск, ул. Юлиуса Фучика, д. 6, корп. 3	4	1968		нет	нет	нет	3574,24	3378,20	3378,20	224	5	4	4 037 685,10	0,00	0,00	0,00	4 037 685,10	31.12.2022
1377	230	2022	город-курорт Пятигорск	г. Пятигорск, ул. Украинская, д. 63	1	1970		нет	нет	нет	854,00	773,00	773,00	39	5	1	972 944,78	0,00	0,00	0,00	972 944,78	31.12.2022
1380	231	2022	город-курорт Пятигорск	г. Пятигорск, ул. Подстанционная, д. 16	1	1974		нет	нет	нет	3609,60	3609,60	3289,60	161	5	4	10 812 649,69	0,00	0,00	0,00	10 812 649,69	31.12.2022
1384	232	2022	город-курорт Пятигорск	г. Пятигорск, ул. Подстанционная, д. 5	1	1960		нет	нет	нет	737,60	664,40	664,40	29	2	2	3 817 227,15	0,00	0,00	0,00	3 817 227,15	31.12.2022
3931	233	2022	город-курорт Пятигорск	г. Пятигорск, ул. Нежнова, д. 67, корп. 1	4	1974		нет	нет	нет	5984,00	5384,00	5384,00	342	6	8	12 334 313,02	0,00	0,00	0,00	12 334 313,02	31.12.2022
4044	234	2022	город-курорт Пятигорск	г. Пятигорск, п. Свободы, пер. Солдатский, д. 2	1	1961		нет	нет	нет	500,00	385,00	385,00	20	1	1	4 041 664,48	0,00	0,00	0,00	4 041 664,48	31.12.2022
4051	235	2022	город-курорт Пятигорск	г. Пятигорск, ул. Университетская, д. 13	1	1917		нет	нет	нет	719,50	415,50	415,50	18	2	1	5 078 451,87	0,00	0,00	0,00	5 078 451,87	31.12.2022
4056	236	2022	город-курорт Пятигорск	г. Пятигорск, ул. Университетская, д. 2а	1	1961		нет	нет	нет	1540,80	483,50	483,50	30	4	2	3 275 823,87	0,00	0,00	0,00	3 275 823,87	31.12.2022
9302	237	2022	город-курорт Пятигорск	г. Пятигорск, пр-кт. 40 лет Октября, д. 67А	1	1917		нет	нет	нет	498,40	315,40	315,40	11	1	0	1 850 424,42	0,00	0,00	0,00	1 850 424,42	31.12.2022
506	238	2022	город-курорт Пятигорск	г. Пятигорск, ул. Бульварная, д. 44	4	1990		нет	нет	нет	9500,70	8027,10	8027,10	310	9	4	17 736 516,13	0,00	0,00	0,00	17 736 516,13	31.12.2022
550	239	2022	город-курорт Пятигорск	г. Пятигорск, ул. Железнодорожная, д. 121	2	1990		нет	нет	нет	13564,25	11763,65	11763,65	581	9	6	26 604 774,19	0,00	0,00	0,00	26 604 774,19	31.12.2022
889	240	2022	город-курорт Пятигорск	г. Пятигорск, ул. Розы Люксембург, д. 84	1	1989		нет	нет	нет	4617,25	3933,25	3933,25	152	9	2	8 868 258,06	0,00	0,00	0,00	8 868 258,06	31.12.2022
750	241	2022	город-курорт Пятигорск	г. Пятигорск, ул. Университетская, д. 36А	2	1991		нет	нет	нет	6244,10	5847,30	5847,30	202	9	3	13 302 387,10	0,00	0,00	0,00	13 302 387,10	31.12.2022
350	242	2022	город-курорт Пятигорск	г. Пятигорск, ул. Подстанционная, д. 24	1	1993		нет	нет	нет	11843,70	10802,10	10802,10	470	9	5	22 170 645,16	0,00	0,00	0,00	22 170 645,16	31.12.2022
4112	243	2022	город-курорт Пятигорск	г. Пятигорск, ул. Заводская, д. 1, лит. Б	1	1968		нет	нет	нет	1417,90	1225,20	1225,20	99	5	1	4 662 550,60	0,00	0,00	0,00	4 662 550,60	31.12.2022
524	244	2022	город-курорт Пятигорск	г. Пятигорск, ул. Ермолова, д. 40а	1	1985		нет	нет	нет	3378,9	2754,3	2754,3	246	5	2	4 485 069,54	0,00	0,00	0,00	4 485 069,54	31.12.2022
685	245	2022	город-курорт Пятигорск	г. Пятигорск, ул. Нежнова, д. 72	1	1986		нет	нет	нет	6643,52	5437,62	5437,62	134	5	2	10 360 510,64	0,00	0,00	0,00	10 360 510,64	31.12.2022
692	246	2022	город-курорт Пятигорск	г. Пятигорск, ул. Транзитная, д. 2В	1	1987		нет	нет	нет	3610,7	3030,7	3030,7	80	5	2	4 186 064,90	0,00	0,00	0,00	4 186 064,90	31.12.2022
634	247	2022	город-курорт Пятигорск	г. Пятигорск, ул. Московская, д. 68	1	1962		нет	нет	нет	2494,28	2332,78	2246,28	81	4	3	5 253 570,90	0,00	0,00	0,00	5 253 570,90	31.12.2022
474	248	2022	город-курорт Пятигорск	г. Пятигорск, пр-кт. 40 лет Октября, д. 27	1	1959		нет	нет	нет	748,80	583,50	583,50	15	2	2	1 566 978,26	0,00	0,00	0,00	1 566 978,26	31.12.2022
4107	249	2022	город-курорт Пятигорск	г. Пятигорск, пр-кт. 40 лет Октября, д. 35	1	1959		нет	нет	нет	1430,80	1088,70	1088,70	42	3	1	464 097,60	0,00	0,00	0,00	464 097,60	31.12.2022
893	250	2022	город-курорт Пятигорск	г. Пятигорск, пр-кт. Калинина, д. 146, корп. 3	1	1959		нет	нет	нет	408,70	318,60	318,60	13	2	1	2 488 959,10	0,00	0,00	0,00	2 488 959,10	31.12.2022
902	251	2022	город-курорт Пятигорск	г. Пятигорск, пр-кт. Калинина, д. 25а	1	1960		нет	нет	нет	587,99	502,28	502,28	31	3	1	1 381 371,08	0,00	0,00	0,00	1 381 371,08	31.12.2022
907	252	2022	город-курорт Пятигорск	г. Пятигорск, пр-кт. Калинина, д. 27, корп. 4	1	1960		нет	нет	нет	585,71	519,11	519,11	26	3	1	852 438,07	0,00	0,00	0,00	852 438,07	31.12.2022
871	253	2022	город-курорт Пятигорск	г. Пятигорск, пр-кт. Кирова, д. 51а	1	1955		нет	нет	нет	1179,64	722,70	722,70	22	3	2	6 809 034,20	0,00	0,00	0,00	6 809 034,20	31.12.2022
570	254	2022	город-курорт Пятигорск	г. Пятигорск, пр-кт. Кирова, д. 72	1	1957		нет	нет	нет	2118,75	1771,20	1175,10	37	4	3	11 670 299,86	0,00	0,00	0,00	11 670 299,86	31.12.2022
103	255	2022	город-курорт Пятигорск	г. Пятигорск, ул. 1-я Бульварная, д. 18	1	1960		нет	нет	нет	1161,00	953,80	953,80	35	3	2	2 384 991,47	0,00	0,00	0,00	2 384 991,47	31.12.2022
802	256	2022	город-курорт Пятигорск	г. Пятигорск, ул. Московская, д. 12	1	1957		нет	нет	нет	363,20	339,20	339,20	22	2	1	215 814,67	0,00	0,00	0,00	215 814,67	31.12.2022
1002	257	2022	город-курорт Пятигорск	г. Пятигорск, ул. Московская, д. 16	1	1957		нет	нет	нет	411,00	356,50	356,50	12	2	1	1 212 631,72	0,00	0,00	0,00	1 212 631,72	31.12.2022
903	258	2022	город-курорт Пятигорск	г. Пятигорск, ул. Новороссийская, д. 3	1	1960		нет	нет	нет	638,52	590,36	590,36	18	5	2	2 444 702,71	0,00	0,00	0,00	2 444 702,71	31.12.2022
308	259	2022	город-курорт Пятигорск	г. Пятигорск, ул. Теплосерная, д. 11	1	1917		нет	нет	нет	976,60	239,00	239,00	41	2	1	702 868,24	0,00	0,00	0,00	702 868,24	31.12.2022
316	260	2022	город-курорт Пятигорск	г. Пятигорск, ул. Теплосерная, д. 29	1	1917		нет	нет	нет	1336,70	1336,70	1212,60	66	2	1	10 912 855,16	0,00	0,00	0,00	10 912 855,16	31.12.2022
318	261	2022	город-курорт Пятигорск	г. Пятигорск, ул. Теплосерная, д. 3	1	1917		нет	нет	нет	715,50	715,50	643,60	24	2	2	401 638,99	0,00	0,00	0,00	401 638,99	31.12.2022
336	262	2022	город-курорт Пятигорск	г. Пятигорск, ул. Теплосерная, д. 54	1	1917		нет	нет	нет	373,90	364,40	364,40	15	2	1	2 411 218,98	0,00	0,00	0,00	2 411 218,98	31.12.2022
380	263	2022	город-курорт Пятигорск	г. Пятигорск, ул. Университетская, д. 3	1	1917		да	да	да	369,80	227,50	227,50	16	2	1	6 151 307,96	0,00	0,00	0,00	6 151 307,96	31.12.2022
950	264	2022	город-курорт Пятигорск	г. Пятигорск, п. Горячеводский, ул. Ленина, д. 40	1	1972		нет	нет	нет	700,60	653,60	366,70	14	2	2	83 395,27	0,00	0,00	0,00	83 395,27	31.12.2022
557	265	2022	город-курорт Пятигорск	г. Пятигорск, пр-кт. Кирова, д. 61	1	1959		нет	нет	нет	2170,85	1936,95	1649,65	53	3	3	704 162,35	0,00	0,00	0,00	704 162,35	31.12.2022
372	266	2022	город-курорт Пятигорск	г. Пятигорск, пр-кт. Кирова, д. 64	1	1881		нет	нет	нет	462,00	462,00	361,40	14	2	1	1 890 615,49	0,00	0,00	0,00	1 890 615,49	31.12.2022
920	267	2022	город-курорт Пятигорск	г. Пятигорск, ул. Зорге, д. 9	1	1963		нет	нет	нет	2568,98	1383,20	1383,20	64	3	2	922 205,86	0,00	0,00	0,00	922 205,86	31.12.2022
508	268	2022	город-курорт Пятигорск	г. Пятигорск, ул. Козлова, д. 36а, лит. А	1	1960		нет	нет	нет	708,60	529,20	529,20	29	2	2	522 443,04	0,00	0,00	0,00	522 443,04	31.12.2022
340	269	2022	город-курорт Пятигорск	г. Пятигорск, ул. Теплосерная, д. 9	1	1917		нет	нет	нет	669,00	437,80	437,80	36	2	1	353 703,67	0,00	0,00	0,00	353 703,67	31.12.2022
9515	270	2022	город-курорт Пятигорск	г. Пятигорск, ул. Дзержинского, д. 17, лит. А,Б,В	1	1904		нет	нет	нет	485,00	256,20	256,20	17	2	1	369 930,65	0,00	0,00	0,00	369 930,65	31.12.2022
579	271	2022	город-курорт Пятигорск	г. Пятигорск, ул. Козлова, д. 54а	1	1971		нет	нет	нет	2409,96	1843,58	1843,58	84	4	3	4 398 359,11	0,00	0,00	0,00	4 398 359,11	31.12.2022
546	272	2022	город-курорт Пятигорск	г. Пятигорск, ул. Орджоникидзе, д. 5	1	1960		нет	нет	нет	2332,39	1838,13	1707,76	108	4	2	3 354 440,00	0,00	0,00	0,00	3 354 440,00	31.12.2022
		Итого 2022 год									**513 872,69**	**434 798,36**	**423 905,07**	**18 639,00**			**1 065 490 567,63**	**0,00**	**0,00**	**0,00**	**1 065 490 567,63**	
				Итого город-курорт Пятигорск							**692532,56**	**580487,74**	**566461,28**	**24851,00**			**1 448 199 289,14**	**0,00**	**0,00**	**0,00**	**1 448 199 289,14**	

(Продолжение на 19-й стр.)

Таблица 2.

Реестр многоквартирных домов по видам работ по капитальному ремонту, установленных частью 1 статьи 166 Жилищного кодекса Российской Федерации, а также нормативно-правовым актом субъекта Российской Федерации

код МКД*	код конструктивного элемента***	№ п/п	Год проведения работ	Наименование муниципального образования	Адрес МКД	Способ формирования фонда капитального реомнта*	Вид работ	Объем конструктивного элемента	Единица измерения	Размер предельной стоимости услуг и (или) работ по капитальному ремонту общего имущетсва в соответствии с нормативно-правовым актом Правительства Ставропольского края	Стоимость всего	Стоимость СМР	Стоимость строительного контроля	Стоимость разработки проектной документации****
103	758	1	2020	город-курорт Пятигорск	г. Пятигорск, ул. 1-я Бульварная, д. 18	1	ремонт фасада	1200,00	м2	3 492,00	4 280 074,56	4 190 400,00	89 674,56	0,00
119	953	2	2020	город-курорт Пятигорск	г. Пятигорск, ул. 295 Стрелковой Дивизии, д. 8	1	ремонт или замена лифтового оборудования	1,00	шт	3 270 413,00	3 994 482,44	3 270 413,00	69 986,84	654 082,60
119	954	2	2020	город-курорт Пятигорск	г. Пятигорск, ул. 295 Стрелковой Дивизии, д. 8	1	ремонт или замена лифтового оборудования	1,00	шт	5 244 831,00	6 406 036,58	5 244 831,00	112 239,38	1 048 966,20
292	1854	3	2020	город-курорт Пятигорск	г. Пятигорск, ул. Матвеева, д. 119, корп. 5	1	ремонт фасада	645,00	м2	3 492,00	2 300 540,08	2 252 340,00	48 200,08	0,00
298	1865	4	2020	город-курорт Пятигорск	г. Пятигорск, ул. Малыгина, д. 34а	1	ремонт подвального помещения	307,50	м2	2 814,00	883 822,53	865 305,00	18 517,53	0,00
298	1866	4	2020	город-курорт Пятигорск	г. Пятигорск, ул. Малыгина, д. 34а	1	ремонт фасада	140,00	м2	3 492,00	499 342,03	488 880,00	10 462,03	0,00
305	1910	5	2020	город-курорт Пятигорск	г. Пятигорск, ул. Людкевича, д. 5	1	ремонт фасада	387,50	м2	3 492,00	1 382 107,41	1 353 150,00	28 957,41	0,00
306	1915	6	2020	город-курорт Пятигорск	г. Пятигорск, ул. Спортивная, д. 4, корп. 1	1	ремонт фасада	427,00	м2	3 492,00	1 522 993,20	1 491 084,00	31 909,20	0,00
308	1937	7	2020	город-курорт Пятигорск	г. Пятигорск, ул. Теплосерная, д. 11	1	ремонт фасада	1960,00	м2	3 492,00	6 990 788,45	6 844 320,00	146 468,45	0,00
309	1945	8	2020	город-курорт Пятигорск	г. Пятигорск, ул. Людкевича, д. 3	1	ремонт фасада	406,90	м2	3 492,00	1 451 301,95	1 420 894,80	30 407,15	0,00
318	2013	9	2020	город-курорт Пятигорск	г. Пятигорск, ул. Теплосерная, д. 3	1	ремонт внутридомовой инженерной системы электроснабжения	112,00	пм	1 630,00	186 466,78	182 560,00	3 906,78	0,00
318	2014	9	2020	город-курорт Пятигорск	г. Пятигорск, ул. Теплосерная, д. 3	1	ремонт фасада	465,00	м2	3 492,00	1 658 528,89	1 623 780,00	34 748,89	0,00
326	2032	10	2020	город-курорт Пятигорск	г. Пятигорск, ул. Теплосерная, д. 36	1	ремонт фасада	350,00	м2	3 492,00	1 248 355,08	1 222 200,00	26 155,08	0,00
340	2089	11	2020	город-курорт Пятигорск	г. Пятигорск, ул. Теплосерная, д. 9	1	ремонт крыши	714,00	м2	4 314,00	3 146 112,19	3 080 196,00	65 916,19	0,00
369	2271	12	2020	город-курорт Пятигорск	г. Пятигорск, ул. 1-я Бульварная, д. 39	1	ремонт внутридомовой инженерной системы электроснабжения	180,00	пм	1 630,00	299 678,76	293 400,00	6 278,76	0,00
369	2272	12	2020	город-курорт Пятигорск	г. Пятигорск, ул. 1-я Бульварная, д. 39	1	ремонт крыши	829,00	м2	3 898,00	3 300 594,86	3 231 442,00	69 152,86	0,00
369	2274	12	2020	город-курорт Пятигорск	г. Пятигорск, ул. 1-я Бульварная, д. 39	1	ремонт фасада	2016,00	м2	3 492,00	7 190 525,26	7 039 872,00	150 653,26	0,00
384	2381	13	2020	город-курорт Пятигорск	г. Пятигорск, ул. Февральская, д. 79	1	ремонт или замена лифтового оборудования	1,00	шт	2 476 524,00	3 024 826,41	2 476 524,00	52 997,61	495 304,80
384	2382	13	2020	город-курорт Пятигорск	г. Пятигорск, ул. Февральская, д. 79	1	ремонт или замена лифтового оборудования	1,00	шт	2 476 524,00	3 024 826,41	2 476 524,00	52 997,61	495 304,80
384	2383	13	2020	город-курорт Пятигорск	г. Пятигорск, ул. Февральская, д. 79	1	ремонт или замена лифтового оборудования	1,00	шт	2 476 524,00	3 024 826,41	2 476 524,00	52 997,61	495 304,80
446	2999	14	2020	город-курорт Пятигорск	г. Пятигорск, ул. Ессентукская, д. 64	1	ремонт или замена лифтового оборудования	1,00	шт	2 476 524,00	3 024 826,41	2 476 524,00	52 997,61	495 304,80
446	3000	14	2020	город-курорт Пятигорск	г. Пятигорск, ул. Ессентукская, д. 64	1	ремонт или замена лифтового оборудования	1,00	шт	2 476 524,00	3 024 826,41	2 476 524,00	52 997,61	495 304,80
446	3001	14	2020	город-курорт Пятигорск	г. Пятигорск, ул. Ессентукская, д. 64	1	ремонт или замена лифтового оборудования	1,00	шт	2 476 524,00	3 024 826,41	2 476 524,00	52 997,61	495 304,80
446	3002	14	2020	город-курорт Пятигорск	г. Пятигорск, ул. Ессентукская, д. 64	1	ремонт или замена лифтового оборудования	1,00	шт	2 476 524,00	3 024 826,41	2 476 524,00	52 997,61	495 304,80
467	3250	15	2020	город-курорт Пятигорск	г. Пятигорск, ул. 1-я Бульварная, д. 6	1	ремонт внутридомовой инженерной системы электроснабжения	90,00	пм	1 630,00	149 839,38	146 700,00	3 139,38	0,00
474	3335	16	2020	город-курорт Пятигорск	г. Пятигорск, пр-кт. 40 лет Октября, д. 27	1	ремонт фасада	646,30	м2	3 492,00	2 305 176,82	2 256 879,60	48 297,22	0,00
507	3764	17	2020	город-курорт Пятигорск	г. Пятигорск, пр-кт. Калинина, д. 71	1	ремонт крыши	495,00	м2	4 314,00	2 181 128,20	2 135 430,00	45 698,20	0,00
530	4018	18	2020	город-курорт Пятигорск	г. Пятигорск, пр-кт. Кирова, д. 47а	1	ремонт фасада	2221,00	м2	3 492,00	7 921 704,66	7 755 732,00	165 972,66	0,00
542	4160	19	2020	город-курорт Пятигорск	г. Пятигорск, ул. Орджоникидзе, д. 3	1	ремонт внутридомовой инженерной системы горячего водоснабжения	612,00	пм	2 398,00	1 498 982,13	1 467 576,00	31 406,13	0,00
542	4162	19	2020	город-курорт Пятигорск	г. Пятигорск, ул. Орджоникидзе, д. 3	1	ремонт внутридомовой инженерной системы холодного водоснабжения	612,00	пм	2 398,00	1 498 982,13	1 467 576,00	31 406,13	0,00
542	4163	19	2020	город-курорт Пятигорск	г. Пятигорск, ул. Орджоникидзе, д. 3	1	ремонт внутридомовой инженерной системы электроснабжения	237,00	пм	1 630,00	394 577,03	386 310,00	8 267,03	0,00
542	4164	19	2020	город-курорт Пятигорск	г. Пятигорск, ул. Орджоникидзе, д. 3	1	ремонт подвального помещения	239,00	м2	2 814,00	686 938,48	672 546,00	14 392,48	0,00
544	4189	20	2020	город-курорт Пятигорск	г. Пятигорск, ул. Орджоникидзе, д. 4	1	ремонт внутридомовой инженерной системы электроснабжения	135,00	пм	1 630,00	224 759,07	220 050,00	4 709,07	0,00
544	4190	20	2020	город-курорт Пятигорск	г. Пятигорск, ул. Орджоникидзе, д. 4	1	ремонт подвального помещения	166,00	м2	2 814,00	477 120,45	467 124,00	9 996,45	0,00
546	4219	21	2020	город-курорт Пятигорск	г. Пятигорск, ул. Орджоникидзе, д. 5	1	ремонт внутридомовой инженерной системы электроснабжения	189,00	пм	1 630,00	314 662,70	308 070,00	6 592,70	0,00
547	4234	22	2020	город-курорт Пятигорск	г. Пятигорск, пл. Ленина, д. 8	1	ремонт фасада	1243,00	м2	3 492,00	4 433 443,90	4 340 556,00	92 887,90	0,00
558	4366	23	2020	город-курорт Пятигорск	г. Пятигорск, ул. Соборная, д. 13	1	ремонт фасада	409,00	м2	3 492,00	1 458 792,08	1 428 228,00	30 564,08	0,00
558	4367	23	2020	город-курорт Пятигорск	г. Пятигорск, ул. Соборная, д. 13	1	ремонт фундамента	80,00	м2	4 454,00	363 945,25	356 320,00	7 625,25	0,00
563	4402	24	2020	город-курорт Пятигорск	г. Пятигорск, ул. Пушкинская, д. 1	1	ремонт внутридомовой инженерной системы теплоснабжения	282,00	пм	2 853,00	821 763,28	804 546,00	17 217,28	0,00
563	4404	24	2020	город-курорт Пятигорск	г. Пятигорск, ул. Пушкинская, д. 1	1	ремонт подвального помещения	67,00	м2	2 814,00	192 572,71	188 538,00	4 034,71	0,00
563	4405	24	2020	город-курорт Пятигорск	г. Пятигорск, ул. Пушкинская, д. 1	1	ремонт фасада	585,00	м2	3 492,00	2 086 536,35	2 042 820,00	43 716,35	0,00
569	4466	25	2020	город-курорт Пятигорск	г. Пятигорск, ул. Пушкинская, д. 3	1	ремонт внутридомовой инженерной системы теплоснабжения	330,00	пм	2 853,00	961 637,89	941 490,00	20 147,89	0,00
569	4467	25	2020	город-курорт Пятигорск	г. Пятигорск, ул. Пушкинская, д. 3	1	ремонт подвального помещения	128,00	м2	2 814,00	367 900,11	360 192,00	7 708,11	0,00
569	4468	25	2020	город-курорт Пятигорск	г. Пятигорск, ул. Пушкинская, д. 3	1	ремонт фасада	629,00	м2	3 492,00	2 243 472,42	2 196 468,00	47 004,42	0,00
583	4608	26	2020	город-курорт Пятигорск	г. Пятигорск, ул. Пушкинская, д. 9	1	ремонт внутридомовой инженерной системы теплоснабжения	329,00	пм	2 853,00	958 723,83	938 637,00	20 086,83	0,00
583	4609	26	2020	город-курорт Пятигорск	г. Пятигорск, ул. Пушкинская, д. 9	1	ремонт внутридомовой инженерной системы электроснабжения	45,00	пм	1 630,00	74 919,69	73 350,00	1 569,69	0,00
583	4610	26	2020	город-курорт Пятигорск	г. Пятигорск, ул. Пушкинская, д. 9	1	ремонт крыши	333,00	м2	4 314,00	1 467 304,43	1 436 562,00	30 742,43	0,00
583	4611	26	2020	город-курорт Пятигорск	г. Пятигорск, ул. Пушкинская, д. 9	1	ремонт подвального помещения	154,90	м2	2 814,00	445 216,62	435 888,60	9 328,02	0,00
583	4612	26	2020	город-курорт Пятигорск	г. Пятигорск, ул. Пушкинская, д. 9	1	ремонт фасада	676,00	м2	3 492,00	2 411 108,67	2 360 592,00	50 516,67	0,00
634	5199	27	2020	город-курорт Пятигорск	г. Пятигорск, ул. Московская, д. 68	1	ремонт внутридомовой инженерной системы электроснабжения	180,00	пм	1 630,00	299 678,76	293 400,00	6 278,76	0,00
707	6087	28	2020	город-курорт Пятигорск	г. Пятигорск, ул. Октябрьская, д. 35	1	ремонт фасада	378,00	м2	3 492,00	1 348 223,49	1 319 976,00	28 247,49	0,00
707	6088	28	2020	город-курорт Пятигорск	г. Пятигорск, ул. Октябрьская, д. 35	1	ремонт фундамента	78,00	м2	4 454,00	354 846,62	347 412,00	7 434,62	0,00
709	6115	29	2020	город-курорт Пятигорск	г. Пятигорск, ул. Октябрьская, д. 35а	1	ремонт фасада	872,00	м2	3 492,00	3 110 187,51	3 045 024,00	65 163,51	0,00
713	6133	30	2020	город-курорт Пятигорск	г. Пятигорск, ул. Адмиральского, д. 2, корп. 3	4	ремонт или замена лифтового оборудования	1,00	шт	5 244 831,00	6 406 036,58	5 244 831,00	112 239,38	1 048 966,20
731	6351	31	2020	город-курорт Пятигорск	г. Пятигорск, ул. Октябрьская, д. 41	1	ремонт внутридомовой инженерной системы теплоснабжения	844,00	пм	2 853,00	2 459 461,74	2 407 932,00	51 529,74	0,00
731	6352	31	2020	город-курорт Пятигорск	г. Пятигорск, ул. Октябрьская, д. 41	1	ремонт внутридомовой инженерной системы холодного водоснабжения	300,00	пм	2 398,00	734 795,16	719 400,00	15 395,16	0,00
731	6353	31	2020	город-курорт Пятигорск	г. Пятигорск, ул. Октябрьская, д. 41	1	ремонт подвального помещения	483,50	м2	2 814,00	1 389 685,18	1 360 569,00	29 116,18	0,00
731	6354	31	2020	город-курорт Пятигорск	г. Пятигорск, ул. Октябрьская, д. 41	1	ремонт фасада	2450,00	м2	3 492,00	8 738 485,56	8 555 400,00	183 085,56	0,00
737	6428	32	2020	город-курорт Пятигорск	г. Пятигорск, ул. Пушкинская, д. 7	1	ремонт внутридомовой инженерной системы теплоснабжения	224,00	пм	2 853,00	652 748,14	639 072,00	13 676,14	0,00
737	6429	32	2020	город-курорт Пятигорск	г. Пятигорск, ул. Пушкинская, д. 7	1	ремонт внутридомовой инженерной системы холодного водоснабжения	52,00	пм	2 398,00	127 364,49	124 696,00	2 668,49	0,00
737	6430	32	2020	город-курорт Пятигорск	г. Пятигорск, ул. Пушкинская, д. 7	1	ремонт внутридомовой инженерной системы электроснабжения	45,00	пм	1 630,00	74 919,69	73 350,00	1 569,69	0,00
737	6431	32	2020	город-курорт Пятигорск	г. Пятигорск, ул. Пушкинская, д. 7	1	ремонт крыши	333,00	м2	4 314,00	1 467 304,43	1 436 562,00	30 742,43	0,00
737	6432	32	2020	город-курорт Пятигорск	г. Пятигорск, ул. Пушкинская, д. 7	1	ремонт подвального помещения	132,80	м2	2 814,00	381 696,36	373 699,20	7 997,16	0,00
737	6433	32	2020	город-курорт Пятигорск	г. Пятигорск, ул. Пушкинская, д. 7	1	ремонт фасада	768	м2	3 492,00	2 739 247,72	2 681 856,00	57 391,72	0,00
746	6523	33	2020	город-курорт Пятигорск	г. Пятигорск, ул. Университетская, д. 36	1	ремонт фасада	760,00	м2	3 492,00	2 710 713,89	2 653 920,00	56 793,89	0,00
746	6524	33	2020	город-курорт Пятигорск	г. Пятигорск, ул. Университетская, д. 36	1	ремонт фундамента	84,00	м2	4 454,00	382 142,51	374 136,00	8 006,51	0,00
751	6586	34	2020	город-курорт Пятигорск	г. Пятигорск, ул. Университетская, д. 38	1	ремонт внутридомовой инженерной системы теплоснабжения	288,00	пм	2 853,00	839 247,61	821 664,00	17 583,61	0,00
774	6827	35	2020	город-курорт Пятигорск	г. Пятигорск, ул. Мира, д. 10	1	ремонт фасада	450,00	м2	3 492,00	1 605 027,96	1 571 400,00	33 627,96	0,00
792	6983	36	2020	город-курорт Пятигорск	г. Пятигорск, ул. Февральская, д. 63	1	ремонт или замена лифтового оборудования	1,00	шт	2 476 524,00	3 024 826,41	2 476 524,00	52 997,61	495 304,80

(Продолжение на 20-й стр.)

792	6984	36	2020	город-курорт Пятигорск	г. Пятигорск, ул. Февральская, д. 63	1	ремонт или замена лифтового оборудования	1,00	шт	2 476 524,00	3 024 826,41	2 476 524,00	52 997,61	495 304,80
793	7002	37	2020	город-курорт Пятигорск	г. Пятигорск, ул. Мира, д. 76	1	ремонт фасада	408,00	м2	3 492,00	1 455 225,35	1 424 736,00	30 489,35	0,00
802	7101	38	2020	город-курорт Пятигорск	г. Пятигорск, ул. Московская, д. 12	1	ремонт внутридомовой инженерной системы холодного водоснабжения	30,00	пм	2 398,00	73 479,52	71 940,00	1 539,52	0,00
802	7103	38	2020	город-курорт Пятигорск	г. Пятигорск, ул. Московская, д. 12	1	ремонт фасада	459,30	м2	3 492,00	1 638 198,54	1 603 875,60	34 322,94	0,00
810	7189	39	2020	город-курорт Пятигорск	г. Пятигорск, ул. Московская, д. 4	1	ремонт подвального помещения	201,30	м2	2 814,00	578 580,41	566 458,20	12 122,21	0,00
810	7190	39	2020	город-курорт Пятигорск	г. Пятигорск, ул. Московская, д. 4	1	ремонт фасада	900,00	м2	3 492,00	3 210 055,92	3 142 800,00	67 255,92	0,00
870	7816	40	2020	город-курорт Пятигорск	г. Пятигорск, ул. Московская, д. 78, корп. 2	1	ремонт внутридомовой инженерной системы электроснабжения	400,00	пм	1 630,00	665 952,80	652 000,00	13 952,80	0,00
870	7817	40	2020	город-курорт Пятигорск	г. Пятигорск, ул. Московская, д. 78, корп. 2	1	ремонт крыши	866,58	м2	3 898,00	3 450 216,52	3 377 928,84	72 287,68	0,00
871	7832	41	2020	город-курорт Пятигорск	г. Пятигорск, пр-кт. Кирова, д. 51а	1	ремонт внутридомовой инженерной системы электроснабжения	75,00	пм	1 630,00	124 866,15	122 250,00	2 616,15	0,00
886	8006	42	2020	город-курорт Пятигорск	г. Пятигорск, ул. Ессентукская, д. 78	4	ремонт или замена лифтового оборудования	1,00	шт	2 476 524,00	3 024 826,41	2 476 524,00	52 997,61	495 304,80
886	8007	42	2020	город-курорт Пятигорск	г. Пятигорск, ул. Ессентукская, д. 78	4	ремонт или замена лифтового оборудования	1,00	шт	2 476 524,00	3 024 826,41	2 476 524,00	52 997,61	495 304,80
886	8008	42	2020	город-курорт Пятигорск	г. Пятигорск, ул. Ессентукская, д. 78	4	ремонт или замена лифтового оборудования	1,00	шт	2 476 524,00	3 024 826,41	2 476 524,00	52 997,61	495 304,80
886	8009	42	2020	город-курорт Пятигорск	г. Пятигорск, ул. Ессентукская, д. 78	4	ремонт или замена лифтового оборудования	1,00	шт	2 476 524,00	3 024 826,41	2 476 524,00	52 997,61	495 304,80
893	8101	43	2020	город-курорт Пятигорск	г. Пятигорск, пр-кт. Калинина, д. 146, корп. 3	1	ремонт внутридомовой инженерной системы электроснабжения	29,00	пм	1 630,00	48 281,58	47 270,00	1 011,58	0,00
893	8102	43	2020	город-курорт Пятигорск	г. Пятигорск, пр-кт. Калинина, д. 146, корп. 3	1	ремонт крыши	607,30	м2	4 314,00	2 675 957,89	2 619 892,20	56 065,69	0,00
893	8103	43	2020	город-курорт Пятигорск	г. Пятигорск, пр-кт. Калинина, д. 146, корп. 3	1	ремонт фасада	799,89	м2	3 492,00	2 852 990,70	2 793 215,88	59 774,82	0,00
902	8222	44	2020	город-курорт Пятигорск	г. Пятигорск, пр-кт. Калинина, д. 25а	1	ремонт фасада	648,00	м2	3 492,00	2 311 240,26	2 262 816,00	48 424,26	0,00
903	8233	45	2020	город-курорт Пятигорск	г. Пятигорск, ул. Новороссийская, д. 3	1	ремонт крыши	607,00	м2	4 314,00	2 674 636,00	2 618 598,00	56 038,00	0,00
903	8235	45	2020	город-курорт Пятигорск	г. Пятигорск, ул. Новороссийская, д. 3	1	ремонт фасада	800,00	м2	3 492,00	2 853 383,04	2 793 600,00	59 783,04	0,00
907	8287	46	2020	город-курорт Пятигорск	г. Пятигорск, пр-кт. Калинина, д. 27, корп. 4	1	ремонт фасада	399,97	м2	3 492,00	1 426 584,52	1 396 695,24	29 889,28	0,00
914	8355	47	2020	город-курорт Пятигорск	г. Пятигорск, ул. Ессентукская, д. 78, корп. 1	4	ремонт или замена лифтового оборудования	1,00	шт	2 476 524,00	3 024 826,41	2 476 524,00	52 997,61	495 304,80
914	8356	47	2020	город-курорт Пятигорск	г. Пятигорск, ул. Ессентукская, д. 78, корп. 1	4	ремонт или замена лифтового оборудования	1,00	шт	2 476 524,00	3 024 826,41	2 476 524,00	52 997,61	495 304,80
914	8357	47	2020	город-курорт Пятигорск	г. Пятигорск, ул. Ессентукская, д. 78, корп. 1	4	ремонт или замена лифтового оборудования	1,00	шт	2 476 524,00	3 024 826,41	2 476 524,00	52 997,61	495 304,80
915	8371	48	2020	город-курорт Пятигорск	г. Пятигорск, ул. Ессентукская, д. 78, корп. 2	4	ремонт или замена лифтового оборудования	1,00	шт	2 476 524,00	3 024 826,41	2 476 524,00	52 997,61	495 304,80
915	8372	48	2020	город-курорт Пятигорск	г. Пятигорск, ул. Ессентукская, д. 78, корп. 2	4	ремонт или замена лифтового оборудования	1,00	шт	2 476 524,00	3 024 826,41	2 476 524,00	52 997,61	495 304,80
915	8373	48	2020	город-курорт Пятигорск	г. Пятигорск, ул. Ессентукская, д. 78, корп. 2	4	ремонт или замена лифтового оборудования	1,00	шт	2 476 524,00	3 024 826,41	2 476 524,00	52 997,61	495 304,80
954	8851	49	2020	город-курорт Пятигорск	г. Пятигорск, ул. Людкевича, д. 9	1	ремонт или замена лифтового оборудования	1,00	шт	2 476 524,00	3 024 826,41	2 476 524,00	52 997,61	495 304,80
974	9084	50	2020	город-курорт Пятигорск	г. Пятигорск, ул. Кочубея, д. 25, корп. 1	1	ремонт или замена лифтового оборудования	1,00	шт	2 476 524,00	3 024 826,41	2 476 524,00	52 997,61	495 304,80
974	9085	50	2020	город-курорт Пятигорск	г. Пятигорск, ул. Кочубея, д. 25, корп. 1	1	ремонт или замена лифтового оборудования	1,00	шт	2 476 524,00	3 024 826,41	2 476 524,00	52 997,61	495 304,80
974	9086	50	2020	город-курорт Пятигорск	г. Пятигорск, ул. Кочубея, д. 25, корп. 1	1	ремонт или замена лифтового оборудования	1,00	шт	2 476 524,00	3 024 826,41	2 476 524,00	52 997,61	495 304,80
1002	9400	51	2020	город-курорт Пятигорск	г. Пятигорск, ул. Московская, д. 16	1	ремонт фасада	453,00	м2	3 492,00	1 615 728,15	1 581 876,00	33 852,15	0,00
1028	9657	52	2020	город-курорт Пятигорск	г. Пятигорск, ул. Первомайская, д. 87	1	ремонт фасада	384,00	м2	3 492,00	1 369 623,86	1 340 928,00	28 695,86	0,00
1134	10378	53	2020	город-курорт Пятигорск	г. Пятигорск, ул. Московская, д. 20/26	4	ремонт или замена лифтового оборудования	1,00	шт	2 476 524,00	3 024 826,41	2 476 524,00	52 997,61	495 304,80
1134	10379	53	2020	город-курорт Пятигорск	г. Пятигорск, ул. Московская, д. 20/26	4	ремонт или замена лифтового оборудования	1,00	шт	2 476 524,00	3 024 826,41	2 476 524,00	52 997,61	495 304,80
1148	10533	54	2020	город-курорт Пятигорск	г. Пятигорск, ул. Панагюриште, д. 18	1	ремонт или замена лифтового оборудования	1,00	шт	2 476 524,00	3 024 826,41	2 476 524,00	52 997,61	495 304,80
1148	10534	54	2020	город-курорт Пятигорск	г. Пятигорск, ул. Панагюриште, д. 18	1	ремонт или замена лифтового оборудования	1,00	шт	2 476 524,00	3 024 826,41	2 476 524,00	52 997,61	495 304,80
1148	10535	54	2020	город-курорт Пятигорск	г. Пятигорск, ул. Панагюриште, д. 18	1	ремонт или замена лифтового оборудования	1,00	шт	2 476 524,00	3 024 826,41	2 476 524,00	52 997,61	495 304,80
1148	10536	54	2020	город-курорт Пятигорск	г. Пятигорск, ул. Панагюриште, д. 18	1	ремонт или замена лифтового оборудования	1,00	шт	2 476 524,00	3 024 826,41	2 476 524,00	52 997,61	495 304,80
1656	16371	55	2020	город-курорт Пятигорск	г. Пятигорск, ул. Матвеева, д. 119, корп. 3	1	ремонт фасада	645,00	м2	3 492,00	2 300 540,08	2 252 340,00	48 200,08	0,00
4049	38948	56	2020	город-курорт Пятигорск	г. Пятигорск, ул. Транзитная, д. 45/26	1	ремонт фасада	470,00	м2	3 492,00	1 676 362,54	1 641 240,00	35 122,54	0,00
4107	39512	57	2020	город-курорт Пятигорск	г. Пятигорск, пр-кт. 40 лет Октября, д. 35	1	ремонт фасада	1400,00	м2	3 492,00	4 993 420,32	4 888 800,00	104 620,32	0,00
4161	39742	58	2020	город-курорт Пятигорск	г. Пятигорск, рзд. Лермонтовский, д. 3	1	ремонт подвального помещения	214,00	м2	2 814,00	615 082,99	602 196,00	12 886,99	0,00
4161	39743	58	2020	город-курорт Пятигорск	г. Пятигорск, рзд. Лермонтовский, д. 3	1	ремонт фасада	433,00	м2	3 492,00	1 544 393,57	1 512 036,00	32 357,57	0,00
4186	39877	59	2020	город-курорт Пятигорск	г. Пятигорск, п. Свободы, ул. 1-я Набережная, д. 32, корп. 3	1	ремонт или замена лифтового оборудования	1,00	шт	2 476 524,00	3 024 826,41	2 476 524,00	52 997,61	495 304,80
4186	39878	59	2020	город-курорт Пятигорск	г. Пятигорск, п. Свободы, ул. 1-я Набережная, д. 32, корп. 3	1	ремонт или замена лифтового оборудования	1,00	шт	2 476 524,00	3 024 826,41	2 476 524,00	52 997,61	495 304,80
4186	39879	59	2020	город-курорт Пятигорск	г. Пятигорск, п. Свободы, ул. 1-я Набережная, д. 32, корп. 3	1	ремонт или замена лифтового оборудования	1,00	шт	2 476 524,00	3 024 826,41	2 476 524,00	52 997,61	495 304,80
			Итого 2020 год								**255 454 018,65**	**231 889 808,16**	**4 962 441,89**	**18 601 768,60**
144	1188	60	2021	город-курорт Пятигорск	г. Пятигорск, пр-кт. Калинина, д. 20	1	ремонт внутридомовой инженерной системы электроснабжения	525,00	пм	1 630,00	874 063,05	855 750,00	18 313,05	0,00
144	1189	60	2021	город-курорт Пятигорск	г. Пятигорск, пр-кт. Калинина, д. 20	1	ремонт крыши	1317,00	м2	4 446,00	5 980 687,17	5 855 382,00	125 305,17	0,00
144	1190	60	2021	город-курорт Пятигорск	г. Пятигорск, пр-кт. Калинина, д. 20	1	ремонт фасада	3450,00	м2	3 492,00	12 305 214,36	12 047 400,00	257 814,36	0,00
204	1429	61	2021	город-курорт Пятигорск	г. Пятигорск, пр-кт. Кирова, д. 92	1	ремонт внутридомовой инженерной системы электроснабжения	80,00	пм	1 630,00	133 190,56	130 400,00	2 790,56	0,00
204	1430	61	2021	город-курорт Пятигорск	г. Пятигорск, пр-кт. Кирова, д. 92	1	ремонт крыши	786,00	м2	5 156,00	4 139 341,98	4 052 616,00	86 725,98	0,00
204	1431	61	2021	город-курорт Пятигорск	г. Пятигорск, пр-кт. Кирова, д. 92	1	ремонт фасада	691,00	м2	3 492,00	2 464 609,60	2 412 972,00	51 637,60	0,00
204	1432	61	2021	город-курорт Пятигорск	г. Пятигорск, пр-кт. Кирова, д. 92	1	ремонт фундамента	159,00	м2	4 454,00	723 341,18	708 186,00	15 155,18	0,00
311	1963	62	2021	город-курорт Пятигорск	г. Пятигорск, ул. Людкевича, д. 1	1	ремонт крыши	265,00	м2	5 156,00	1 395 579,68	1 366 340,00	29 239,68	0,00
311	1964	62	2021	город-курорт Пятигорск	г. Пятигорск, ул. Людкевича, д. 1	1	ремонт фасада	382,40	м2	3 492,00	1 363 917,09	1 335 340,80	28 576,29	0,00
311	1962	62	2021	город-курорт Пятигорск	г. Пятигорск, ул. Людкевича, д. 1	1	ремонт внутридомовой инженерной системы электроснабжения	86,00	пм	1 630,00	143 179,85	140 180,00	2 999,85	0,00
357	2204	63	2021	город-курорт Пятигорск	г. Пятигорск, ул. им. С.Г.Иглина, д. 1	1	ремонт внутридомовой инженерной системы электроснабжения	140,00	пм	1 630,00	233 083,48	228 200,00	4 883,48	0,00
374	2323	64	2021	город-курорт Пятигорск	г. Пятигорск, ул. Октябрьская, д. 42	1	ремонт внутридомовой инженерной системы электроснабжения	363,00	пм	1 630,00	604 352,17	591 690,00	12 662,17	0,00
418	2687	65	2021	город-курорт Пятигорск	г. Пятигорск, проезд. 2-й, д. 12	1	ремонт внутридомовой инженерной системы электроснабжения	45,00	пм	1 630,00	74 919,69	73 350,00	1 569,69	0,00
470	3285	66	2021	город-курорт Пятигорск	г. Пятигорск, проезд. 2-й, д. 9	1	ремонт крыши	325,00	м2	5 156,00	1 711 559,98	1 675 700,00	35 859,98	0,00
470	3286	66	2021	город-курорт Пятигорск	г. Пятигорск, проезд. 2-й, д. 9	1	ремонт фасада	528,00	м2	3 492,00	1 883 232,81	1 843 776,00	39 456,81	0,00
471	3303	67	2021	город-курорт Пятигорск	г. Пятигорск, проезд. 2-й, д. 14	1	ремонт крыши	693,00	м2	4 446,00	3 147 013,07	3 081 078,00	65 935,07	0,00
492	3562	68	2021	город-курорт Пятигорск	г. Пятигорск, ул. Адмиральского, д. 8, корп. 2	1	ремонт внутридомовой инженерной системы электроснабжения	2521,00	пм	1 630,00	4 197 167,52	4 109 230,00	87 937,52	0,00
492	3563	68	2021	город-курорт Пятигорск	г. Пятигорск, ул. Адмиральского, д. 8, корп. 2	1	ремонт крыши	826,00	м2	4 446,00	3 750 985,27	3 672 396,00	78 589,27	0,00
494	3593	69	2021	город-курорт Пятигорск	г. Пятигорск, ул. Дунаевского, д. 20	1	ремонт крыши	161,00	м2	4 446,00	731 124,25	715 806,00	15 318,25	0,00
508	3774	70	2021	город-курорт Пятигорск	г. Пятигорск, ул. Козлова, д. 36а, лит. А	1	ремонт внутридомовой инженерной системы электроснабжения	60,00	пм	1 630,00	99 892,92	97 800,00	2 092,92	0,00
508	3775	70	2021	город-курорт Пятигорск	г. Пятигорск, ул. Козлова, д. 36а, лит. А	1	ремонт крыши	374,00	м2	5 156,00	1 969 610,56	1 928 344,00	41 266,56	0,00
508	3777	70	2021	город-курорт Пятигорск	г. Пятигорск, ул. Козлова, д. 36а, лит. А	1	ремонт фасада	504,00	м2	3 492,00	1 797 631,32	1 759 968,00	37 663,32	0,00
511	3819	71	2021	город-курорт Пятигорск	г. Пятигорск, пл. Ленина, д. 6	1	ремонт внутридомовой инженерной системы электроснабжения	180,00	пм	1 630,00	299 678,76	293 400,00	6 278,76	0,00
511	3820	71	2021	город-курорт Пятигорск	г. Пятигорск, пл. Ленина, д. 6	1	ремонт крыши	545,50	м2	4 446,00	2 477 194,27	2 425 293,00	51 901,27	0,00
520	3913	72	2021	город-курорт Пятигорск	г. Пятигорск, ст-ца. Константиновская, ул. Ленина, д. 2	1	ремонт внутридомовой инженерной системы электроснабжения	30,00	пм	1 630,00	49 946,46	48 900,00	1 046,46	0,00
520	3914	72	2021	город-курорт Пятигорск	г. Пятигорск, ст-ца. Константиновская, ул. Ленина, д. 2	1	ремонт крыши	322,60	м2	5 156,00	1 698 920,77	1 663 325,60	35 595,17	0,00
520	3916	72	2021	город-курорт Пятигорск	г. Пятигорск, ст-ца. Константиновская, ул. Ленина, д. 2	1	ремонт фасада	415,00	м2	3 492,00	1 480 192,45	1 449 180,00	31 012,45	0,00

(Продолжение на 21-й стр.)

557	4353	73	2021	город-курорт Пятигорск	г. Пятигорск, пр-кт. Кирова, д. 61	1	ремонт фасада	2700,00	м2	3 492,00	9 630 167,76	9 428 400,00	201 767,76	0,00
567	4454	74	2021	город-курорт Пятигорск	г. Пятигорск, ул. Пушкинская, д. 15а	1	ремонт внутридомовой инженерной системы электроснабжения	45,00	пм	1 630,00	74 919,69	73 350,00	1 569,69	0,00
567	4455	74	2021	город-курорт Пятигорск	г. Пятигорск, ул. Пушкинская, д. 15а	1	ремонт крыши	329,00	м2	5 156,00	1 732 625,33	1 696 324,00	36 301,33	0,00
567	4456	74	2021	город-курорт Пятигорск	г. Пятигорск, ул. Пушкинская, д. 15а	1	ремонт фасада	595,00	м2	3 492,00	2 122 203,64	2 077 740,00	44 463,64	0,00
576	4536	75	2021	город-курорт Пятигорск	г. Пятигорск, ул. Козлова, д. 24а	1	ремонт внутридомовой инженерной системы электроснабжения	295,00	пм	1 630,00	491 140,19	480 850,00	10 290,19	0,00
576	4537	75	2021	город-курорт Пятигорск	г. Пятигорск, ул. Козлова, д. 24а	1	ремонт крыши	551,70	м2	4 446,00	2 505 349,37	2 452 858,20	52 491,17	0,00
578	4558	76	2021	город-курорт Пятигорск	г. Пятигорск, ул. Пушкинская, д. 5	1	ремонт внутридомовой инженерной системы теплоснабжения	251,00	пм	2 853,00	731 427,60	716 103,00	15 324,60	0,00
578	4559	76	2021	город-курорт Пятигорск	г. Пятигорск, ул. Пушкинская, д. 5	1	ремонт внутридомовой инженерной системы электроснабжения	45,00	пм	1 630,00	74 919,69	73 350,00	1 569,69	0,00
578	4560	76	2021	город-курорт Пятигорск	г. Пятигорск, ул. Пушкинская, д. 5	1	ремонт крыши	333,00	м2	5 156,00	1 753 690,69	1 716 948,00	36 742,69	0,00
578	4561	76	2021	город-курорт Пятигорск	г. Пятигорск, ул. Пушкинская, д. 5	1	ремонт подвального помещения	80,20	м2	2 814,00	230 512,41	225 682,80	4 829,61	0,00
578	4562	76	2021	город-курорт Пятигорск	г. Пятигорск, ул. Пушкинская, д. 5	1	ремонт фасада	582,00	м2	3 492,00	2 075 836,16	2 032 344,00	43 492,16	0,00
579	4585	77	2021	город-курорт Пятигорск	г. Пятигорск, ул. Козлова, д. 54а	1	ремонт фасада	1834,00	м2	3 492,00	6 541 380,62	6 404 328,00	137 052,62	0,00
641	5303	78	2021	город-курорт Пятигорск	г. Пятигорск, пр-кт. Калинина, д. 27, корп. 3	1	ремонт внутридомовой инженерной системы электроснабжения	90,00	пм	1 630,00	149 839,38	146 700,00	3 139,38	0,00
641	5304	78	2021	город-курорт Пятигорск	г. Пятигорск, пр-кт. Калинина, д. 27, корп. 3	1	ремонт крыши	400,00	м2	4 446,00	1 816 457,76	1 778 400,00	38 057,76	0,00
641	5306	78	2021	город-курорт Пятигорск	г. Пятигорск, пр-кт. Калинина, д. 27, корп. 3	1	ремонт фасада	738,00	м2	3 492,00	2 632 245,85	2 577 096,00	55 149,85	0,00
642	5315	79	2021	город-курорт Пятигорск	г. Пятигорск, пр-кт. Калинина, д. 32	1	ремонт внутридомовой инженерной системы электроснабжения	376,00	пм	1 630,00	625 995,63	612 880,00	13 115,63	0,00
642	5316	79	2021	город-курорт Пятигорск	г. Пятигорск, пр-кт. Калинина, д. 32	1	ремонт крыши	1151,40	м2	4 446,00	5 228 673,66	5 119 124,40	109 549,26	0,00
664	5564	80	2021	город-курорт Пятигорск	г. Пятигорск, ул. Кавказская, д. 1	1	ремонт внутридомовой инженерной системы электроснабжения	116,00	пм	1 630,00	193 126,31	189 080,00	4 046,31	0,00
664	5565	80	2021	город-курорт Пятигорск	г. Пятигорск, ул. Кавказская, д. 1	1	ремонт крыши	682,00	м2	4 446,00	3 097 060,48	3 032 172,00	64 888,48	0,00
673	5674	81	2021	город-курорт Пятигорск	п. Горячеводский, ул. Чапаева, д. 26, корп. 5	1	ремонт внутридомовой инженерной системы электроснабжения	72,00	пм	1 630,00	119 871,50	117 360,00	2 511,50	0,00
759	6683	82	2021	город-курорт Пятигорск	г. Пятигорск, ул. Матвеева, д. 119, корп. 4	1	ремонт внутридомовой инженерной системы теплоснабжения	211,00	пм	2 853,00	614 865,44	601 983,00	12 882,44	0,00
759	6684	82	2021	город-курорт Пятигорск	г. Пятигорск, ул. Матвеева, д. 119, корп. 4	1	ремонт внутридомовой инженерной системы холодного водоснабжения	71,00	пм	2 398,00	173 901,52	170 258,00	3 643,52	0,00
759	6685	82	2021	город-курорт Пятигорск	г. Пятигорск, ул. Матвеева, д. 119, корп. 4	1	ремонт внутридомовой инженерной системы электроснабжения	30,00	пм	1 630,00	49 946,46	48 900,00	1 046,46	0,00
759	6686	82	2021	город-курорт Пятигорск	г. Пятигорск, ул. Матвеева, д. 119, корп. 4	1	ремонт крыши	525,00	м2	5 156,00	2 764 827,66	2 706 900,00	57 927,66	0,00
759	6687	82	2021	город-курорт Пятигорск	г. Пятигорск, ул. Матвеева, д. 119, корп. 4	1	ремонт фасада	420,00	м2	3 492,00	1 498 026,10	1 466 640,00	31 386,10	0,00
808	7174	83	2021	город-курорт Пятигорск	г. Пятигорск, ул. Московская, д. 3	1	ремонт внутридомовой инженерной системы электроснабжения	95,00	пм	1 630,00	158 163,79	154 850,00	3 313,79	0,00
864	7753	84	2021	город-курорт Пятигорск	г. Пятигорск, ул. Октябрьская, д. 37	1	ремонт внутридомовой инженерной системы холодного водоснабжения	153,00	пм	2 398,00	374 745,53	366 894,00	7 851,53	0,00
864	7754	84	2021	город-курорт Пятигорск	г. Пятигорск, ул. Октябрьская, д. 37	1	ремонт внутридомовой инженерной системы электроснабжения	89,00	пм	1 630,00	148 174,50	145 070,00	3 104,50	0,00
864	7756	84	2021	город-курорт Пятигорск	г. Пятигорск, ул. Октябрьская, д. 37	1	ремонт фасада	558,00	м2	3 492,00	1 990 234,67	1 948 536,00	41 698,67	0,00
1605	15764	85	2021	город-курорт Пятигорск	г. Пятигорск, п. Горячеводский, ул. Ясная, д. 10	1	ремонт внутридомовой инженерной системы холодного водоснабжения	200,00	пм	2 398,00	489 863,44	479 600,00	10 263,44	0,00
1605	15765	85	2021	город-курорт Пятигорск	г. Пятигорск, п. Горячеводский, ул. Ясная, д. 10	1	ремонт крыши	512,00	м2	5 156,00	2 696 365,26	2 639 872,00	56 493,26	0,00
1605	15766	85	2021	город-курорт Пятигорск	г. Пятигорск, п. Горячеводский, ул. Ясная, д. 10	1	ремонт фасада	842,00	м2	3 492,00	3 003 185,65	2 940 264,00	62 921,65	0,00
4112	39563	86	2021	город-курорт Пятигорск	г. Пятигорск, ул. Заводская, д. 1, лит. Б	1	ремонт внутридомовой инженерной системы электроснабжения	229,00	пм	1 630,00	381 257,98	373 270,00	7 987,98	0,00
4112	39566	86	2021	город-курорт Пятигорск	г. Пятигорск, ул. Заводская, д. 1, лит. Б	1	ремонт фасада	905,98	м2	3 492,00	3 231 384,96	3 163 682,16	67 702,80	0,00
4114	39581	87	2021	город-курорт Пятигорск	г. Пятигорск, ул. Заводская, д. 3	1	ремонт фасада	799,89	м2	3 492,00	2 852 990,70	2 793 215,88	59 774,82	0,00
4115	39584	88	2021	город-курорт Пятигорск	г. Пятигорск, ул. Заводская, д. 4	1	ремонт фасада	799,90	м2	3 492,00	2 853 026,37	2 793 250,80	59 775,57	0,00
4122	39642	89	2021	город-курорт Пятигорск	г. Пятигорск, п. Горячеводский, ул. Чапаева, д. 26, корп. 2	1	ремонт внутридомовой инженерной системы электроснабжения	50,00	пм	1 630,00	83 244,10	81 500,00	1 744,10	0,00
4124	39654	90	2021	город-курорт Пятигорск	г. Пятигорск, п. Горячеводский, ул. Чапаева, д. 26, корп. 3	1	ремонт внутридомовой инженерной системы электроснабжения	45,00	пм	1 630,00	74 919,69	73 350,00	1 569,69	0,00
4125	39666	91	2021	город-курорт Пятигорск	г. Пятигорск, п. Горячеводский, ул. Чапаева, д. 26, корп. 4	1	ремонт внутридомовой инженерной системы электроснабжения	48,00	пм	1 630,00	79 914,34	78 240,00	1 674,34	0,00
4160	39731	92	2021	город-курорт Пятигорск	г. Пятигорск, п. Горячеводский, пр-кт. Советской Армии, д. 114	1	ремонт внутридомовой инженерной системы электроснабжения	86,00	пм	1 630,00	143 179,85	140 180,00	2 999,85	0,00
4160	39733	92	2021	город-курорт Пятигорск	г. Пятигорск, п. Горячеводский, пр-кт. Советской Армии, д. 114	1	ремонт фасада	723,86	м2	3 492,00	2 581 812,31	2 527 719,12	54 093,19	0,00
4190	39923	93	2021	город-курорт Пятигорск	г. Пятигорск, п. Горячеводский, ул. 7-я Линия, д. 98	1	ремонт внутридомовой инженерной системы электроснабжения	48,00	пм	1 630,00	79 914,34	78 240,00	1 674,34	0,00
4190	39924	93	2021	город-курорт Пятигорск	г. Пятигорск, п. Горячеводский, ул. 7-я Линия, д. 98	1	ремонт крыши	302,00	м2	4 446,00	1 371 425,61	1 342 692,00	28 733,61	0,00
12830	92224	94	2021	город-курорт Пятигорск	г. Пятигорск, п. Горячеводский, ул. Чапаева, д. 26, корп. 1	1	ремонт внутридомовой инженерной системы электроснабжения	48,00	пм	1 630,00	79 914,34	78 240,00	1 674,34	0,00
707	6084	95	2021	город-курорт Пятигорск	г. Пятигорск, ул. Октябрьская, д. 35	1	ремонт внутридомовой инженерной системы теплоснабжения	348,00	пм	2 853,00	1 014 090,86	992 844,00	21 246,86	0,00
707	6086	95	2021	город-курорт Пятигорск	г. Пятигорск, ул. Октябрьская, д. 35	1	ремонт подвального помещения	316,00	м2	2 814,00	908 253,39	889 224,00	19 029,39	0,00
			Итого 2021 год								**127 254 702,85**	**124 588 508,76**	**2 666 194,09**	**0,00**
10	102	96	2022	город-курорт Пятигорск	г. Пятигорск, ул. 1-я Бульварная, д. 2а	1	ремонт внутридомовой инженерной системы электроснабжения	1200,00	пм	1701,00	2 084 881,68	2 041 200,00	43 681,68	0,00
10	103	96	2022	город-курорт Пятигорск	г. Пятигорск, ул. 1-я Бульварная, д. 2а	1	ремонт крыши	775,00	м2	5715,00	4 523 908,28	4 429 125,00	94 783,28	0,00
102	750	97	2022	город-курорт Пятигорск	г. Пятигорск, ул. 1-я Бульварная, д. 25	1	ремонт внутридомовой инженерной системы электроснабжения	1200,00	пм	1701,00	2 084 881,68	2 041 200,00	43 681,68	0,00
102	751	97	2022	город-курорт Пятигорск	г. Пятигорск, ул. 1-я Бульварная, д. 25	1	ремонт крыши	912,00	м2	4879,00	4 544 870,47	4 449 648,00	95 222,47	0,00
105	783	98	2022	город-курорт Пятигорск	г. Пятигорск, ул. 1-я Бульварная, д. 16	1	ремонт внутридомовой инженерной системы электроснабжения	784,00	пм	1701,00	1 362 122,70	1 333 584,00	28 538,70	0,00
106	800	99	2022	город-курорт Пятигорск	г. Пятигорск, ул. 1-я Бульварная, д. 10	1	ремонт внутридомовой инженерной системы электроснабжения	2850,00	пм	1701,00	4 951 593,99	4 847 850,00	103 743,99	0,00
106	801	99	2022	город-курорт Пятигорск	г. Пятигорск, ул. 1-я Бульварная, д. 10	1	ремонт крыши	1325,00	м2	4879,00	6 603 019,05	6 464 675,00	138 344,05	0,00
107	822	100	2022	город-курорт Пятигорск	г. Пятигорск, пр-кт. 40 лет Октября, д. 19, лит. А	1	ремонт крыши	1045,00	м2	4879,00	5 207 664,08	5 098 555,00	109 109,08	0,00
112	881	101	2022	город-курорт Пятигорск	г. Пятигорск, пр-кт. 40 лет Октября, д. 19, лит. А'	1	ремонт крыши	740,00	м2	4879,00	3 687 723,84	3 610 460,00	77 263,84	0,00
115	928	102	2022	город-курорт Пятигорск	г. Пятигорск, ул. 295 Стрелковой Дивизии, д. 12	1	ремонт крыши	770,00	м2	4879,00	3 837 226,16	3 756 830,00	80 396,16	0,00
120	967	103	2022	город-курорт Пятигорск	г. Пятигорск, ул. Акопянца, д. 2А	1	ремонт внутридомовой инженерной системы электроснабжения	250,00	пм	1701,00	434 350,35	425 250,00	9 100,35	0,00
120	968	103	2022	город-курорт Пятигорск	г. Пятигорск, ул. Акопянца, д. 2А	1	ремонт крыши	700,00	м2	5715,00	4 086 110,70	4 000 500,00	85 610,70	0,00
120	969	103	2022	город-курорт Пятигорск	г. Пятигорск, ул. Акопянца, д. 2А	1	ремонт фасада	350,00	м2	4017,00	1 436 037,33	1 405 950,00	30 087,33	0,00
120	970	103	2022	город-курорт Пятигорск	г. Пятигорск, ул. Акопянца, д. 2А	1	ремонт фундамента	240,00	м2	5174,00	1 268 333,66	1 241 760,00	26 573,66	0,00
125	1017	104	2022	город-курорт Пятигорск	г. Пятигорск, ул. Бештаугорская, д. 45	1	ремонт крыши	1374,00	м2	4879,00	6 847 206,16	6 703 746,00	143 460,16	0,00
137	1099	105	2022	город-курорт Пятигорск	г. Пятигорск, пр-кт. 40 лет Октября, д. 14	1	ремонт внутридомовой инженерной системы электроснабжения	2630,00	пм	1701,00	4 569 365,68	4 473 630,00	95 735,68	0,00
137	1100	105	2022	город-курорт Пятигорск	г. Пятигорск, пр-кт. 40 лет Октября, д. 14	1	ремонт крыши	1220,00	м2	4879,00	6 079 760,93	5 952 380,00	127 380,93	0,00
140	1128	106	2022	город-курорт Пятигорск	г. Пятигорск, ул. Власова, д. 51	1	ремонт внутридомовой инженерной системы электроснабжения	720,00	пм	1701,00	1 250 929,01	1 224 720,00	26 209,01	0,00
140	1129	106	2022	город-курорт Пятигорск	г. Пятигорск, ул. Власова, д. 51	1	ремонт крыши	525,00	м2	5715,00	3 064 583,03	3 000 375,00	64 208,03	0,00
140	1131	106	2022	город-курорт Пятигорск	г. Пятигорск, ул. Власова, д. 51	1	ремонт фасада	930,00	м2	4017,00	3 815 756,33	3 735 810,00	79 946,33	0,00
150	1237	107	2022	город-курорт Пятигорск	г. Пятигорск, ул. Украинская, д. 58	1	ремонт внутридомовой инженерной системы электроснабжения	2856,00	пм	1701,00	4 962 018,40	4 858 056,00	103 962,40	0,00
240	1586	108	2022	город-курорт Пятигорск	г. Пятигорск, ул. Первомайская, д. 85	1	ремонт внутридомовой инженерной системы электроснабжения	225,00	пм	1701,00	390 915,32	382 725,00	8 190,32	0,00
240	1587	108	2022	город-курорт Пятигорск	г. Пятигорск, ул. Первомайская, д. 85	1	ремонт фасада	510,00	м2	4017,00	2 092 511,54	2 048 670,00	43 841,54	0,00
274	1762	109	2022	город-курорт Пятигорск	г. Пятигорск, ул. Московская, д. 14, корп. 11	1	ремонт внутридомовой инженерной системы электроснабжения	1930,00	пм	1701,00	3 353 184,70	3 282 930,00	70 254,70	0,00
274	1763	109	2022	город-курорт Пятигорск	г. Пятигорск, ул. Московская, д. 14, корп. 11	1	ремонт крыши	820,00	м2	4879,00	4 086 396,69	4 000 780,00	85 616,69	0,00
288	1838	110	2022	город-курорт Пятигорск	г. Пятигорск, ул. Прогонная, д. 14	1	ремонт внутридомовой инженерной системы электроснабжения	240,00	пм	1701,00	416 976,34	408 240,00	8 736,34	0,00
375	2337	111	2022	город-курорт Пятигорск	г. Пятигорск, ул. 1-я Бульварная, д. 27	5	ремонт внутридомовой инженерной системы теплоснабжения	571,20	пм	3001,00	1 750 854,46	1 714 171,20	36 683,26	0,00

(Продолжение на 22-й стр.)

375	2338	111	2022	город-курорт Пятигорск	г. Пятигорск, ул. 1-я Бульварная, д. 27	5	ремонт внутридомовой инженерной системы электроснабжения	183,00	пм	1701,00	317 944,46	311 283,00	6 661,46	0,00
393	2465	112	2022	город-курорт Пятигорск	г. Пятигорск, ул. Красноармейская, д. 11А	1	ремонт внутридомовой инженерной системы электроснабжения	820,00	пм	1701,00	1 424 669,15	1 394 820,00	29 849,15	0,00
393	2466	112	2022	город-курорт Пятигорск	г. Пятигорск, ул. Красноармейская, д. 11А	1	ремонт крыши	901,00	м2	4879,00	4 490 052,95	4 395 979,00	94 073,95	0,00
400	2499	113	2022	город-курорт Пятигорск	г. Пятигорск, ул. 1-я Бульварная, д. 31	4	ремонт внутридомовой инженерной системы электроснабжения	180,00	пм	1701,00	312 732,25	306 180,00	6 552,25	0,00
400	2500	113	2022	город-курорт Пятигорск	г. Пятигорск, ул. 1-я Бульварная, д. 31	4	ремонт крыши	833,30	м2	4879,00	4 152 676,05	4 065 670,70	87 005,35	0,00
409	2574	114	2022	город-курорт Пятигорск	г. Пятигорск, ул. Аллея Строителей, д. 8	1	ремонт внутридомовой инженерной системы электроснабжения	3600,00	пм	1701,00	6 254 645,04	6 123 600,00	131 045,04	0,00
409	2575	114	2022	город-курорт Пятигорск	г. Пятигорск, ул. Аллея Строителей, д. 8	1	ремонт крыши	1469,00	м2	4879,00	7 320 630,17	7 167 251,00	153 379,17	0,00
413	2619	115	2022	город-курорт Пятигорск	г. Пятигорск, ул. Кучуры, д. 18	1	ремонт крыши	913,00	м2	4879,00	4 549 853,88	4 454 527,00	95 326,88	0,00
415	2646	116	2022	город-курорт Пятигорск	с. Привольное, ул. Широкая, д. 3	1	ремонт внутридомовой инженерной системы электроснабжения	270,00	пм	1701,00	469 098,38	459 270,00	9 828,38	0,00
416	2664	117	2022	город-курорт Пятигорск	с. Привольное, ул. Широкая, д. 6	1	ремонт внутридомовой инженерной системы электроснабжения	300,00	пм	1701,00	521 220,42	510 300,00	10 920,42	0,00
417	2674	118	2022	город-курорт Пятигорск	с. Привольное, ул. Широкая, д. 9	1	ремонт внутридомовой инженерной системы электроснабжения	480,00	пм	1701,00	833 952,67	816 480,00	17 472,67	0,00
423	2750	119	2022	город-курорт Пятигорск	г. Пятигорск, пер. 5-й, д. 13	4	ремонт внутридомовой инженерной системы электроснабжения	508,00	пм	1701,00	882 599,91	864 108,00	18 491,91	0,00
423	2751	119	2022	город-курорт Пятигорск	г. Пятигорск, пер. 5-й, д. 13	4	ремонт крыши	1284,90	м2	4879,00	6 403 184,28	6 269 027,10	134 157,18	0,00
429	2804	120	2022	город-курорт Пятигорск	г. Пятигорск, ул. Адмиральского, д. 47	1	ремонт внутридомовой инженерной системы электроснабжения	158,00	пм	1701,00	274 509,42	268 758,00	5 751,42	0,00
429	2805	120	2022	город-курорт Пятигорск	г. Пятигорск, ул. Адмиральского, д. 47	1	ремонт крыши	295,00	м2	4879,00	1 470 106,13	1 439 305,00	30 801,13	0,00
432	2852	121	2022	город-курорт Пятигорск	г. Пятигорск, ул. Адмиральского, д. 51	1	ремонт крыши	308,00	м2	4879,00	1 534 890,46	1 502 732,00	32 158,46	0,00
438	2901	122	2022	город-курорт Пятигорск	г. Пятигорск, ул. Ермолова, д. 10	1	ремонт внутридомовой инженерной системы электроснабжения	360,00	пм	1701,00	625 464,50	612 360,00	13 104,50	0,00
438	2903	122	2022	город-курорт Пятигорск	г. Пятигорск, ул. Ермолова, д. 10	1	ремонт фасада	720,00	м2	4017,00	2 954 133,94	2 892 240,00	61 893,94	0,00
441	2943	123	2022	город-курорт Пятигорск	г. Пятигорск, ул. Ермолова, д. 10А	1	ремонт внутридомовой инженерной системы электроснабжения	360,00	пм	1701,00	625 464,50	612 360,00	13 104,50	0,00
442	2967	124	2022	город-курорт Пятигорск	г. Пятигорск, ул. Ермолова, д. 14А	1	ремонт крыши	1440,00	м2	4879,00	7 176 111,26	7 025 760,00	150 351,26	0,00
463	3209	125	2022	город-курорт Пятигорск	г. Пятигорск, ул. 1-я Бульварная, д. 29	4	ремонт крыши	1200,00	м2	4879,00	5 980 092,72	5 854 800,00	125 292,72	0,00
473	3317	126	2022	город-курорт Пятигорск	г. Пятигорск, пр-кт. 40 лет Октября, д. 26	1	ремонт внутридомовой инженерной системы электроснабжения	1060,00	пм	1701,00	1 841 645,48	1 803 060,00	38 585,48	0,00
479	3388	127	2022	город-курорт Пятигорск	г. Пятигорск, пр-кт. 40 лет Октября, д. 28а	1	ремонт внутридомовой инженерной системы электроснабжения	710,00	пм	1701,00	1 233 554,99	1 207 710,00	25 844,99	0,00
481	3424	128	2022	город-курорт Пятигорск	г. Пятигорск, пр-кт. 40 лет Октября, д. 31	1	ремонт крыши	446,00	м2	4879,00	2 222 601,13	2 176 034,00	46 567,13	0,00
484	3446	129	2022	город-курорт Пятигорск	г. Пятигорск, пр-кт. 40 лет Октября, д. 37	1	ремонт внутридомовой инженерной системы электроснабжения	1980,00	пм	1701,00	3 440 054,77	3 367 980,00	72 074,77	0,00
484	3447	129	2022	город-курорт Пятигорск	г. Пятигорск, пр-кт. 40 лет Октября, д. 37	1	ремонт крыши	830,00	м2	4879,00	4 136 230,80	4 049 570,00	86 660,80	0,00
484	3448	129	2022	город-курорт Пятигорск	г. Пятигорск, пр-кт. 40 лет Октября, д. 37	1	ремонт фасада	1470,00	м2	4017,00	6 031 356,79	5 904 990,00	126 366,79	0,00
485	3461	130	2022	город-курорт Пятигорск	г. Пятигорск, пр-кт. 40 лет Октября, д. 42	1	ремонт внутридомовой инженерной системы электроснабжения	935,00	пм	1701,00	1 624 470,31	1 590 435,00	34 035,31	0,00
485	3462	130	2022	город-курорт Пятигорск	г. Пятигорск, пр-кт. 40 лет Октября, д. 42	1	ремонт крыши	548,00	м2	4879,00	2 730 909,01	2 673 692,00	57 217,01	0,00
486	3474	131	2022	город-курорт Пятигорск	г. Пятигорск, пр-кт. 40 лет Октября, д. 51	1	ремонт внутридомовой инженерной системы электроснабжения	2340,00	пм	1701,00	4 065 519,28	3 980 340,00	85 179,28	0,00
486	3487	131	2022	город-курорт Пятигорск	г. Пятигорск, пр-кт. 40 лет Октября, д. 51	1	ремонт крыши	1310,00	м2	4879,00	6 528 267,89	6 391 490,00	136 777,89	0,00
490	3524	132	2022	город-курорт Пятигорск	г. Пятигорск, пр-кт. 40 лет Октября, д. 85	4	ремонт внутридомовой инженерной системы электроснабжения	367,00	пм	1701,00	637 626,31	624 267,00	13 359,31	0,00
490	3525	132	2022	город-курорт Пятигорск	г. Пятигорск, пр-кт. 40 лет Октября, д. 85	4	ремонт крыши	1437,00	м2	4879,00	7 161 161,03	7 011 123,00	150 038,03	0,00
491	3537	133	2022	город-курорт Пятигорск	г. Пятигорск, пр-кт. 40 лет Октября, д. 91а	4	ремонт внутридомовой инженерной системы теплоснабжения	607,00	пм	3001,00	1 860 589,39	1 821 607,00	38 982,39	0,00
491	3538	133	2022	город-курорт Пятигорск	г. Пятигорск, пр-кт. 40 лет Октября, д. 91а	4	ремонт внутридомовой инженерной системы холодного водоснабжения	177,00	пм	2601,00	470 229,07	460 377,00	9 852,07	0,00
491	3539	133	2022	город-курорт Пятигорск	г. Пятигорск, пр-кт. 40 лет Октября, д. 91а	4	ремонт внутридомовой инженерной системы электроснабжения	250,00	пм	1701,00	434 350,35	425 250,00	9 100,35	0,00
491	3540	133	2022	город-курорт Пятигорск	г. Пятигорск, пр-кт. 40 лет Октября, д. 91а	4	ремонт крыши	570,00	м2	4879,00	2 840 544,04	2 781 030,00	59 514,04	0,00
491	3541	133	2022	город-курорт Пятигорск	г. Пятигорск, пр-кт. 40 лет Октября, д. 91а	4	ремонт фасада	1482,00	м2	4017,00	6 080 592,35	5 953 194,00	127 398,35	0,00
497	3618	134	2022	город-курорт Пятигорск	г. Пятигорск, ул. Аллея Строителей, д. 3	4	ремонт внутридомовой инженерной системы электроснабжения	520,00	пм	1701,00	903 448,73	884 520,00	18 928,73	0,00
497	3619	134	2022	город-курорт Пятигорск	г. Пятигорск, ул. Аллея Строителей, д. 3	4	ремонт крыши	1209,00	м2	4879,00	6 024 943,42	5 898 711,00	126 232,42	0,00
497	3620	134	2022	город-курорт Пятигорск	г. Пятигорск, ул. Аллея Строителей, д. 3	4	ремонт фасада	3372,00	м2	4017,00	13 835 193,93	13 545 324,00	289 869,93	0,00
498	3645	135	2022	город-курорт Пятигорск	г. Пятигорск, ул. Аллея Строителей, д. 4/1а	4	ремонт подвального помещения	440,00	м2	3177,00	1 427 794,63	1 397 880,00	29 914,63	0,00
526	3964	136	2022	город-курорт Пятигорск	г. Пятигорск, проезд. Оранжерейный, д. 5	1	ремонт крыши	451,00	м2	4879,00	2 247 518,18	2 200 429,00	47 089,18	0,00
536	4086	137	2022	город-курорт Пятигорск	г. Пятигорск, ул. Орджоникидзе, д. 11, корп. 3	1	ремонт внутридомовой инженерной системы электроснабжения	4300,00	пм	1701,00	7 470 826,02	7 314 300,00	156 526,02	0,00
536	4079	137	2022	город-курорт Пятигорск	г. Пятигорск, ул. Орджоникидзе, д. 11, корп. 3	1	ремонт крыши	1300,00	м2	4879,00	6 478 433,78	6 342 700,00	135 733,78	0,00
538	4114	138	2022	город-курорт Пятигорск	г. Пятигорск, ул. Орджоникидзе, д. 19	1	ремонт внутридомовой инженерной системы электроснабжения	1340,00	пм	1701,00	2 328 117,88	2 279 340,00	48 777,88	0,00
538	4115	138	2022	город-курорт Пятигорск	г. Пятигорск, ул. Орджоникидзе, д. 19	1	ремонт крыши	375,00	м2	4879,00	1 868 778,98	1 829 625,00	39 153,98	0,00
538	4104	138	2022	город-курорт Пятигорск	г. Пятигорск, ул. Орджоникидзе, д. 19	1	ремонт или замена лифтового оборудования	1,00	шт	4 418 896,80	5 397 240,55	4 418 896,80	94 564,39	883 779,36
538	4105	138	2022	город-курорт Пятигорск	г. Пятигорск, ул. Орджоникидзе, д. 19	1	ремонт или замена лифтового оборудования	1,00	шт	4 869 351,60	5 947 426,04	4 869 351,60	104 204,12	973 870,32
540	4136	139	2022	город-курорт Пятигорск	г. Пятигорск, ул. Орджоникидзе, д. 2	1	ремонт внутридомовой инженерной системы электроснабжения	1430,00	пм	1701,00	2 484 484,00	2 432 430,00	52 054,00	0,00
545	4203	140	2022	город-курорт Пятигорск	г. Пятигорск, пл. Ленина, д. 4	1	ремонт внутридомовой инженерной системы электроснабжения	1410,00	пм	1701,00	2 449 735,97	2 398 410,00	51 325,97	0,00
556	4337	141	2022	город-курорт Пятигорск	г. Пятигорск, ул. Пальмиро Тольятти, д. 263а	1	ремонт крыши	1019,00	м2	4879,00	5 078 095,40	4 971 701,00	106 394,40	0,00
560	4371	142	2022	город-курорт Пятигорск	г. Пятигорск, ул. Панагюриште, д. 14, корп. 1	1	ремонт крыши	2162,00	м2	4879,00	10 774 133,72	10 548 398,00	225 735,72	0,00
566	4441	143	2022	город-курорт Пятигорск	г. Пятигорск, п. Свободы, ул. 1-я Набережная, д. 30а, корп. 1	1	ремонт внутридомовой инженерной системы электроснабжения	2300,00	пм	1701,00	3 996 023,22	3 912 300,00	83 723,22	0,00
566	4442	143	2022	город-курорт Пятигорск	г. Пятигорск, п. Свободы, ул. 1-я Набережная, д. 30а, корп. 1	1	ремонт крыши	390,00	м2	4879,00	1 943 530,13	1 902 810,00	40 720,13	0,00
569	4476	144	2022	город-курорт Пятигорск	г. Пятигорск, ул. Пушкинская, д. 3	1	ремонт внутридомовой инженерной системы электроснабжения	350,00	пм	1701,00	608 090,49	595 350,00	12 740,49	0,00
586	4633	145	2022	город-курорт Пятигорск	г. Пятигорск, ул. Коста Хетагурова, д. 44а	1	ремонт крыши	1138,00	м2	4879,00	5 671 121,26	5 552 302,00	118 819,26	0,00
590	4690	146	2022	город-курорт Пятигорск	г. Пятигорск, ул. Московская, д. 80	1	ремонт внутридомовой инженерной системы электроснабжения	1660,00	пм	1701,00	2 884 086,32	2 823 660,00	60 426,32	0,00
590	4691	146	2022	город-курорт Пятигорск	г. Пятигорск, ул. Московская, д. 80	1	ремонт крыши	937,00	м2	4879,00	4 669 455,73	4 571 623,00	97 832,73	0,00
599	4808	147	2022	город-курорт Пятигорск	г. Пятигорск, ул. Московская, д. 82, корп. 2	1	ремонт внутридомовой инженерной системы электроснабжения	1611,00	пм	1701,00	2 798 953,66	2 740 311,00	58 642,66	0,00
599	4809	147	2022	город-курорт Пятигорск	г. Пятигорск, ул. Московская, д. 82, корп. 2	1	ремонт крыши	834,00	м2	4879,00	4 156 164,44	4 069 086,00	87 078,44	0,00
602	4839	148	2022	город-курорт Пятигорск	г. Пятигорск, ул. Сельская, д. 38а	1	ремонт внутридомовой инженерной системы электроснабжения	3120,00	пм	1701,00	5 420 692,37	5 307 120,00	113 572,37	0,00
602	4840	148	2022	город-курорт Пятигорск	г. Пятигорск, ул. Сельская, д. 38а	1	ремонт крыши	600,00	м2	4879,00	2 990 046,36	2 927 400,00	62 646,36	0,00
606	4904	149	2022	город-курорт Пятигорск	г. Пятигорск, ул. Крайнего, д. 45	3	ремонт подвального помещения	454,70	м2	3177,00	1 475 495,95	1 444 581,90	30 914,05	0,00
611	4959	150	2022	город-курорт Пятигорск	г. Пятигорск, ул. Крайнего, д. 90	1	ремонт внутридомовой инженерной системы электроснабжения	1800,00	пм	1701,00	3 127 322,52	3 061 800,00	65 522,52	0,00
611	4960	150	2022	город-курорт Пятигорск	г. Пятигорск, ул. Крайнего, д. 90	1	ремонт крыши	1078,00	м2	4879,00	5 372 116,63	5 259 562,00	112 554,63	0,00
622	5052	151	2022	город-курорт Пятигорск	г. Пятигорск, ул. Московская, д. 14, корп. 9	1	ремонт внутридомовой инженерной системы электроснабжения	710,00	пм	1701,00	1 233 554,99	1 207 710,00	25 844,99	0,00
622	5053	151	2022	город-курорт Пятигорск	г. Пятигорск, ул. Московская, д. 14, корп. 9	1	ремонт крыши	490,00	м2	4879,00	2 441 871,19	2 390 710,00	51 161,19	0,00
631	5164	152	2022	город-курорт Пятигорск	г. Пятигорск, ул. Московская, д. 66	3	ремонт внутридомовой инженерной системы теплоснабжения	1330,00	пм	3001,00	4 076 744,46	3 991 330,00	85 414,46	0,00
637	5264	153	2022	город-курорт Пятигорск	г. Пятигорск, ул. 295 Стрелковой Дивизии, д. 10	1	ремонт крыши	1110,00	м2	4879,00	5 531 585,77	5 415 690,00	115 895,77	0,00
649	5407	154	2022	город-курорт Пятигорск	г. Пятигорск, ул. Юлиуса Фучика, д. 21	1	ремонт внутридомовой инженерной системы электроснабжения	1730,00	пм	1701,00	3 005 704,42	2 942 730,00	62 974,42	0,00
649	5408	154	2022	город-курорт Пятигорск	г. Пятигорск, ул. Юлиуса Фучика, д. 21	1	ремонт крыши	770,00	м2	4879,00	3 837 226,16	3 756 830,00	80 396,16	0,00
653	5438	155	2022	город-курорт Пятигорск	г. Пятигорск, ул. Юлиуса Фучика, д. 3	1	ремонт внутридомовой инженерной системы электроснабжения	3200,00	пм	1701,00	5 559 684,48	5 443 200,00	116 484,48	0,00
662	5552	156	2022	город-курорт Пятигорск	г. Пятигорск, ул. Юлиуса Фучика, д. 8, корп. 2	1	ремонт внутридомовой инженерной системы электроснабжения	1440,00	пм	1701,00	2 501 858,02	2 449 440,00	52 418,02	0,00
665	5579	157	2022	город-курорт Пятигорск	г. Пятигорск, ул. Ермолова, д. 10б	1	ремонт внутридомовой инженерной системы электроснабжения	360,00	пм	1701,00	625 464,50	612 360,00	13 104,50	0,00

(Продолжение на 23-й стр.)

665	5580	157	2022	город-курорт Пятигорск	г. Пятигорск, ул. Ермолова, д. 10б	1	ремонт крыши	367,00	м2	5715,00	2 142 289,47	2 097 405,00	44 884,47	0,00
665	5582	157	2022	город-курорт Пятигорск	г. Пятигорск, ул. Ермолова, д. 10б	1	ремонт фасада	750,00	м2	4017,00	3 077 222,85	3 012 750,00	64 472,85	0,00
667	5602	158	2022	город-курорт Пятигорск	г. Пятигорск, ул. Ермолова, д. 10в	1	ремонт внутридомовой инженерной системы электроснабжения	90,00	пм	1701,00	156 366,13	153 090,00	3 276,13	0,00
667	5603	158	2022	город-курорт Пятигорск	г. Пятигорск, ул. Ермолова, д. 10в	1	ремонт крыши	419,00	м2	5715,00	2 445 829,12	2 394 585,00	51 244,12	0,00
667	5604	158	2022	город-курорт Пятигорск	г. Пятигорск, ул. Ермолова, д. 10в	1	ремонт фасада	300,00	м2	4017,00	1 230 889,14	1 205 100,00	25 789,14	0,00
669	5634	159	2022	город-курорт Пятигорск	г. Пятигорск, ул. Юлиуса Фучика, д. 8, корп. 3	1	ремонт внутридомовой инженерной системы электроснабжения	1920,00	пм	1701,00	3 335 810,69	3 265 920,00	69 890,69	0,00
669	5635	159	2022	город-курорт Пятигорск	г. Пятигорск, ул. Юлиуса Фучика, д. 8, корп. 3	1	ремонт крыши	1070,00	м2	4879,00	5 332 249,34	5 220 530,00	111 719,34	0,00
680	5749	160	2022	город-курорт Пятигорск	г. Пятигорск, ул. Панагюриште, д. 14, корп. 2	1	ремонт крыши	1363,00	м2	4879,00	6 792 388,65	6 650 077,00	142 311,65	0,00
683	5798	161	2022	город-курорт Пятигорск	г. Пятигорск, ул. Московская, д. 94, корп. 2	1	ремонт внутридомовой инженерной системы электроснабжения	1112,00	пм	1701,00	1 931 990,36	1 891 512,00	40 478,36	0,00
683	5799	161	2022	город-курорт Пятигорск	г. Пятигорск, ул. Московская, д. 94, корп. 2	1	ремонт крыши	605,00	м2	4879,00	3 014 963,41	2 951 795,00	63 168,41	0,00
687	5851	162	2022	город-курорт Пятигорск	г. Пятигорск, ул. Пушкинская, д. 11	1	ремонт крыши	332,00	м2	5715,00	1 937 983,93	1 897 380,00	40 603,93	0,00
687	5853	162	2022	город-курорт Пятигорск	г. Пятигорск, ул. Пушкинская, д. 11	1	ремонт фасада	690,00	м2	4017,00	2 831 045,02	2 771 730,00	59 315,02	0,00
688	5864	163	2022	город-курорт Пятигорск	г. Пятигорск, ул. Новороссийская, д. 20	1	ремонт внутридомовой инженерной системы электроснабжения	1440,00	пм	1701,00	2 501 858,02	2 449 440,00	52 418,02	0,00
688	5865	163	2022	город-курорт Пятигорск	г. Пятигорск, ул. Новороссийская, д. 20	1	ремонт крыши	807,00	м2	4879,00	4 021 612,35	3 937 353,00	84 259,35	0,00
689	5877	164	2022	город-курорт Пятигорск	г. Пятигорск, ул. Пушкинская, д. 13А	1	ремонт внутридомовой инженерной системы электроснабжения	360,00	пм	1701,00	625 464,50	612 360,00	13 104,50	0,00
689	5878	164	2022	город-курорт Пятигорск	г. Пятигорск, ул. Пушкинская, д. 13А	1	ремонт крыши	340,00	м2	5715,00	1 984 682,34	1 943 100,00	41 582,34	0,00
689	5880	164	2022	город-курорт Пятигорск	г. Пятигорск, ул. Пушкинская, д. 13А	1	ремонт фасада	695,00	м2	4017,00	2 851 559,84	2 791 815,00	59 744,84	0,00
695	5948	165	2022	город-курорт Пятигорск	г. Пятигорск, ул. Университетская, д. 2Б	1	ремонт внутридомовой инженерной системы электроснабжения	490,00	пм	1701,00	851 326,69	833 490,00	17 836,69	0,00
695	5949	165	2022	город-курорт Пятигорск	г. Пятигорск, ул. Университетская, д. 2Б	1	ремонт крыши	490,00	м2	4879,00	2 441 871,19	2 390 710,00	51 161,19	0,00
696	5964	166	2022	город-курорт Пятигорск	г. Пятигорск, пр-кт. 40 лет Октября, д. 40	1	ремонт внутридомовой инженерной системы электроснабжения	2190,00	пм	1701,00	3 804 909,07	3 725 190,00	79 719,07	0,00
696	5965	166	2022	город-курорт Пятигорск	г. Пятигорск, пр-кт. 40 лет Октября, д. 40	1	ремонт крыши	1047,00	м2	4879,00	5 217 630,90	5 108 313,00	109 317,90	0,00
705	6050	167	2022	город-курорт Пятигорск	г. Пятигорск, ул. Московская, д. 74	1	ремонт внутридомовой инженерной системы электроснабжения	1420,00	пм	1701,00	2 467 109,99	2 415 420,00	51 689,99	0,00
705	6051	167	2022	город-курорт Пятигорск	г. Пятигорск, ул. Московская, д. 74	1	ремонт крыши	737,00	м2	4879,00	3 672 773,61	3 595 823,00	76 950,61	0,00
706	6066	168	2022	город-курорт Пятигорск	г. Пятигорск, ул. Московская, д. 92, корп. 1	1	ремонт внутридомовой инженерной системы электроснабжения	2560,00	пм	1701,00	4 447 747,58	4 354 560,00	93 187,58	0,00
708	6093	169	2022	город-курорт Пятигорск	г. Пятигорск, ул. Московская, д. 94, корп. 1	3	ремонт внутридомовой инженерной системы электроснабжения	59,00	пм	1701,00	102 506,68	100 359,00	2 147,68	0,00
708	6094	169	2022	город-курорт Пятигорск	г. Пятигорск, ул. Московская, д. 94, корп. 1	3	ремонт крыши	1260,00	м2	4879,00	6 279 097,36	6 147 540,00	131 557,36	0,00
714	6158	170	2022	город-курорт Пятигорск	г. Пятигорск, ул. Адмиральского, д. 31	4	ремонт крыши	1260,00	м2	4879,00	6 279 097,36	6 147 540,00	131 557,36	0,00
715	6172	171	2022	город-курорт Пятигорск	г. Пятигорск, ул. Нины Попцовой, д. 7	1	ремонт внутридомовой инженерной системы электроснабжения	1750,00	пм	1701,00	3 040 452,45	2 976 750,00	63 702,45	0,00
715	6173	171	2022	город-курорт Пятигорск	г. Пятигорск, ул. Нины Попцовой, д. 7	1	ремонт крыши	890,00	м2	4879,00	4 435 235,43	4 342 310,00	92 925,43	0,00
718	6213	172	2022	город-курорт Пятигорск	г. Пятигорск, ул. Адмиральского, д. 57	3	ремонт внутридомовой инженерной системы электроснабжения	369,00	пм	1701,00	641 101,12	627 669,00	13 432,12	0,00
718	6214	172	2022	город-курорт Пятигорск	г. Пятигорск, ул. Адмиральского, д. 57	3	ремонт крыши	1168,10	м2	4879,00	5 821 121,92	5 699 159,90	121 962,02	0,00
726	6292	173	2022	город-курорт Пятигорск	г. Пятигорск, ул. Панагюриште, д. 16, корп. 2	1	ремонт внутридомовой инженерной системы электроснабжения	3080,00	пм	1701,00	5 351 196,31	5 239 080,00	112 116,31	0,00
726	6293	173	2022	город-курорт Пятигорск	г. Пятигорск, ул. Панагюриште, д. 16, корп. 2	1	ремонт крыши	1400,00	м2	4879,00	6 976 774,84	6 830 600,00	146 174,84	0,00
735	6399	174	2022	город-курорт Пятигорск	г. Пятигорск, ул. Аллея Строителей, д. 5	4	ремонт внутридомовой инженерной системы электроснабжения	393,00	пм	1701,00	682 798,75	668 493,00	14 305,75	0,00
735	6400	174	2022	город-курорт Пятигорск	г. Пятигорск, ул. Аллея Строителей, д. 5	4	ремонт крыши	860,00	м2	4879,00	4 285 733,12	4 195 940,00	89 793,12	0,00
740	6465	175	2022	город-курорт Пятигорск	г. Пятигорск, ул. Аллея Строителей, д. 6, корп. 1	1	ремонт крыши	1221,00	м2	4879,00	6 084 744,34	5 957 259,00	127 485,34	0,00
742	6489	176	2022	город-курорт Пятигорск	г. Пятигорск, ул. Аллея Строителей, д. 9	4	ремонт фасада	3293,90	м2	4017,00	13 514 752,46	13 231 596,30	283 156,16	0,00
744	6502	177	2022	город-курорт Пятигорск	г. Пятигорск, ул. Университетская, д. 34	1	ремонт внутридомовой инженерной системы электроснабжения	1456,00	пм	1701,00	2 529 656,44	2 476 656,00	53 000,44	0,00
744	6503	177	2022	город-курорт Пятигорск	г. Пятигорск, ул. Университетская, д. 34	1	ремонт крыши	1027,00	м2	4879,00	5 117 962,69	5 010 733,00	107 229,69	0,00
762	6712	178	2022	город-курорт Пятигорск	г. Пятигорск, ул. Московская, д. 64	1	ремонт внутридомовой инженерной системы электроснабжения	1680,00	пм	1701,00	2 918 834,35	2 857 680,00	61 154,35	0,00
762	6713	178	2022	город-курорт Пятигорск	г. Пятигорск, ул. Московская, д. 64	1	ремонт крыши	890,00	м2	4879,00	4 435 235,43	4 342 310,00	92 925,43	0,00
773	6810	179	2022	город-курорт Пятигорск	г. Пятигорск, ул. Сельская, д. 24, корп. 1	1	ремонт внутридомовой инженерной системы электроснабжения	3840,00	пм	1701,00	6 671 621,38	6 531 840,00	139 781,38	0,00
773	6811	179	2022	город-курорт Пятигорск	г. Пятигорск, ул. Сельская, д. 24, корп. 1	1	ремонт крыши	626,00	м2	4879,00	3 119 615,04	3 054 254,00	65 361,04	0,00
786	6946	180	2022	город-курорт Пятигорск	г. Пятигорск, ул. Юлиуса Фучика, д. 9	1	ремонт внутридомовой инженерной системы электроснабжения	1800,00	пм	1701,00	3 127 322,52	3 061 800,00	65 522,52	0,00
795	7034	181	2022	город-курорт Пятигорск	г. Пятигорск, ул. Юлиуса Фучика, д. 1	1	ремонт внутридомовой инженерной системы электроснабжения	1900,00	пм	1701,00	3 301 062,66	3 231 900,00	69 162,66	0,00
796	7046	182	2022	город-курорт Пятигорск	г. Пятигорск, ул. Юлиуса Фучика, д. 7	1	ремонт внутридомовой инженерной системы электроснабжения	3427,00	пм	1701,00	5 954 074,60	5 829 327,00	124 747,60	0,00
798	7072	183	2022	город-курорт Пятигорск	г. Пятигорск, ул. Юлиуса Фучика, д. 4, корп. 3	1	ремонт внутридомовой инженерной системы электроснабжения	3070,00	пм	1701,00	5 333 822,30	5 222 070,00	111 752,30	0,00
798	7073	183	2022	город-курорт Пятигорск	г. Пятигорск, ул. Юлиуса Фучика, д. 4, корп. 3	1	ремонт крыши	1500,00	м2	4879,00	7 475 115,90	7 318 500,00	156 615,90	0,00
803	7123	184	2022	город-курорт Пятигорск	г. Пятигорск, ул. Юлиуса Фучика, д. 6, корп. 2	1	ремонт внутридомовой инженерной системы электроснабжения	1798,00	пм	1701,00	3 123 847,72	3 058 398,00	65 449,72	0,00
803	7124	184	2022	город-курорт Пятигорск	г. Пятигорск, ул. Юлиуса Фучика, д. 6, корп. 2	1	ремонт крыши	1058,00	м2	4879,00	5 272 448,41	5 161 982,00	110 466,41	0,00
806	7164	185	2022	город-курорт Пятигорск	г. Пятигорск, ул. Юлиуса Фучика, д. 6, корп. 1	1	ремонт внутридомовой инженерной системы электроснабжения	1800,00	пм	1701,00	3 127 322,52	3 061 800,00	65 522,52	0,00
806	7165	185	2022	город-курорт Пятигорск	г. Пятигорск, ул. Юлиуса Фучика, д. 6, корп. 1	1	ремонт крыши	1062,00	м2	4879,00	5 292 382,06	5 181 498,00	110 884,06	0,00
813	7219	186	2022	город-курорт Пятигорск	г. Пятигорск, ул. Адмиральского, д. 2, корп. 1	1	ремонт внутридомовой инженерной системы электроснабжения	3330,00	пм	1701,00	5 785 546,66	5 664 330,00	121 216,66	0,00
813	7220	186	2022	город-курорт Пятигорск	г. Пятигорск, ул. Адмиральского, д. 2, корп. 1	1	ремонт крыши	909,00	м2	4879,00	4 529 920,24	4 435 011,00	94 909,24	0,00
817	7254	187	2022	город-курорт Пятигорск	г. Пятигорск, ул. Юлиуса Фучика, д. 4, корп. 1	1	ремонт внутридомовой инженерной системы электроснабжения	3070,00	пм	1701,00	5 333 822,30	5 222 070,00	111 752,30	0,00
817	7255	187	2022	город-курорт Пятигорск	г. Пятигорск, ул. Юлиуса Фучика, д. 4, корп. 1	1	ремонт крыши	1500,00	м2	4879,00	7 475 115,90	7 318 500,00	156 615,90	0,00
825	7339	188	2022	город-курорт Пятигорск	г. Пятигорск, ул. Юлиуса Фучика, д. 19	3	ремонт внутридомовой инженерной системы электроснабжения	325,00	пм	1701,00	564 655,46	552 825,00	11 830,46	0,00
825	7340	188	2022	город-курорт Пятигорск	г. Пятигорск, ул. Юлиуса Фучика, д. 19	3	ремонт крыши	911,00	м2	4879,00	4 539 887,06	4 444 769,00	95 118,06	0,00
829	7379	189	2022	город-курорт Пятигорск	г. Пятигорск, ул. Юлиуса Фучика, д. 17	1	ремонт внутридомовой инженерной системы электроснабжения	3441,00	пм	1701,00	5 978 398,22	5 853 141,00	125 257,22	0,00
834	7430	190	2022	город-курорт Пятигорск	г. Пятигорск, ул. Юлиуса Фучика, д. 11	1	ремонт внутридомовой инженерной системы электроснабжения	3360,00	пм	1701,00	5 837 668,70	5 715 360,00	122 308,70	0,00
838	7457	191	2022	город-курорт Пятигорск	г. Пятигорск, ул. Аллея Строителей, д. 10, корп. 1	4	ремонт внутридомовой инженерной системы газоснабжения	212,00	пм	3432,00	888 671,10	727 584,00	15 570,30	145 516,80
838	7458	191	2022	город-курорт Пятигорск	г. Пятигорск, ул. Аллея Строителей, д. 10, корп. 1	4	ремонт внутридомовой инженерной системы электроснабжения	523,00	пм	1701,00	908 660,93	889 623,00	19 037,93	0,00
838	7459	191	2022	город-курорт Пятигорск	г. Пятигорск, ул. Аллея Строителей, д. 10, корп. 1	4	ремонт крыши	1822,00	м2	4879,00	9 079 774,11	8 889 538,00	190 236,11	0,00
839	7483	192	2022	город-курорт Пятигорск	г. Пятигорск, ул. Украинская, д. 60	4	ремонт внутридомовой инженерной системы электроснабжения	520,00	пм	1701,00	903 448,73	884 520,00	18 928,73	0,00
839	7484	192	2022	город-курорт Пятигорск	г. Пятигорск, ул. Украинская, д. 60	4	ремонт крыши	1822,00	м2	4879,00	9 079 774,11	8 889 538,00	190 236,11	0,00
841	7508	193	2022	город-курорт Пятигорск	г. Пятигорск, ул. Украинская, д. 59	1	ремонт внутридомовой инженерной системы электроснабжения	4480,00	пм	1701,00	7 783 558,27	7 620 480,00	163 078,27	0,00
841	7509	193	2022	город-курорт Пятигорск	г. Пятигорск, ул. Украинская, д. 59	1	ремонт крыши	1530,00	м2	4879,00	7 624 618,22	7 464 870,00	159 748,22	0,00
842	7527	194	2022	город-курорт Пятигорск	г. Пятигорск, ул. Аллея Строителей, д. 2, корп. 2	1	ремонт крыши	350,00	м2	4879,00	1 744 193,71	1 707 650,00	36 543,71	0,00
853	7627	195	2022	город-курорт Пятигорск	г. Пятигорск, ул. Восстания, д. 100	1	ремонт крыши	1100,00	м2	4879,00	5 481 751,66	5 366 900,00	114 851,66	0,00
862	7738	196	2022	город-курорт Пятигорск	г. Пятигорск, ул. Бутырина, д. 1	4	ремонт крыши	494,00	м2	4879,00	2 461 804,84	2 410 226,00	51 578,84	0,00
873	7867	197	2022	город-курорт Пятигорск	г. Пятигорск, ул. Орджоникидзе, д. 8	1	ремонт внутридомовой инженерной системы электроснабжения	1125,00	пм	1701,00	1 954 576,58	1 913 625,00	40 951,58	0,00
875	7894	198	2022	город-курорт Пятигорск	г. Пятигорск, ул. Восстания, д. 98	4	ремонт крыши	1822,00	м2	4879,00	9 079 774,11	8 889 538,00	190 236,11	0,00
894	8110	199	2022	город-курорт Пятигорск	г. Пятигорск, пр-кт. Калинина, д. 17, корп. 1	1	ремонт внутридомовой инженерной системы электроснабжения	2400,00	пм	1701,00	4 169 763,36	4 082 400,00	87 363,36	0,00
894	8111	199	2022	город-курорт Пятигорск	г. Пятигорск, пр-кт. Калинина, д. 17, корп. 1	1	ремонт крыши	1150,00	м2	4879,00	5 730 922,19	5 610 850,00	120 072,19	0,00
895	8124	200	2022	город-курорт Пятигорск	г. Пятигорск, ул. Пушкинская, д. 2А	1	ремонт крыши	1420,00	м2	4879,00	7 076 443,05	6 928 180,00	148 263,05	0,00
898	8165	201	2022	город-курорт Пятигорск	г. Пятигорск, пр-кт. Калинина, д. 24	1	ремонт внутридомовой инженерной системы электроснабжения	1178,00	пм	1701,00	2 046 658,85	2 003 778,00	42 880,85	0,00
898	8166	201	2022	город-курорт Пятигорск	г. Пятигорск, пр-кт. Калинина, д. 24	1	ремонт крыши	667,00	м2	4879,00	3 323 934,87	3 254 293,00	69 641,87	0,00

(Продолжение на 24-й стр.)

899	8188	202	2022	город-курорт Пятигорск	г. Пятигорск, ул. Орджоникидзе, д. 11, корп. 1	1	ремонт внутридомовой инженерной системы электроснабжения	367,00	пм	1701,00	637 626,31	624 267,00	13 359,31	0,00
899	8189	202	2022	город-курорт Пятигорск	г. Пятигорск, ул. Орджоникидзе, д. 11, корп. 1	1	ремонт крыши	1340,00	м2	4879,00	6 677 770,20	6 537 860,00	139 910,20	0,00
901	8212	203	2022	город-курорт Пятигорск	г. Пятигорск, ул. Новороссийская, д. 7А	1	ремонт внутридомовой инженерной системы электроснабжения	950,00	пм	1701,00	1 650 531,33	1 615 950,00	34 581,33	0,00
901	8213	203	2022	город-курорт Пятигорск	г. Пятигорск, ул. Новороссийская, д. 7А	1	ремонт крыши	490,00	м2	4879,00	2 441 871,19	2 390 710,00	51 161,19	0,00
901	8215	203	2022	город-курорт Пятигорск	г. Пятигорск, ул. Новороссийская, д. 7А	1	ремонт фасада	1000,00	м2	4017,00	4 102 963,80	4 017 000,00	85 963,80	0,00
905	8256	204	2022	город-курорт Пятигорск	г. Пятигорск, ул. Московская, д. 88, корп. 2	1	ремонт внутридомовой инженерной системы электроснабжения	1516,00	пм	1701,00	2 633 900,52	2 578 716,00	55 184,52	0,00
905	8257	204	2022	город-курорт Пятигорск	г. Пятигорск, ул. Московская, д. 88, корп. 2	1	ремонт крыши	1034,00	м2	4879,00	5 152 846,56	5 044 886,00	107 960,56	0,00
922	8458	205	2022	город-курорт Пятигорск	г. Пятигорск, пр-кт. Калинина, д. 73	3	ремонт подвального помещения	60,00	м2	3177,00	194 699,27	190 620,00	4 079,27	0,00
979	9150	206	2022	город-курорт Пятигорск	г. Пятигорск, ул. Ленина, д. 31	1	ремонт крыши	607,00	м2	4879,00	3 024 930,23	2 961 553,00	63 377,23	0,00
1014	9501	207	2022	город-курорт Пятигорск	г. Пятигорск, ул. Московская, д. 18	1	ремонт крыши	1680,00	м2	4879,00	8 372 129,81	8 196 720,00	175 409,81	0,00
1023	9613	208	2022	город-курорт Пятигорск	г. Пятигорск, ул. Московская, д. 2	1	ремонт внутридомовой инженерной системы электроснабжения	1220,00	пм	1701,00	2 119 629,71	2 075 220,00	44 409,71	0,00
1023	9614	208	2022	город-курорт Пятигорск	г. Пятигорск, ул. Московская, д. 2	1	ремонт крыши	605,00	м2	4879,00	3 014 963,41	2 951 795,00	63 168,41	0,00
1027	9652	209	2022	город-курорт Пятигорск	г. Пятигорск, ул. Московская, д. 6	1	ремонт внутридомовой инженерной системы электроснабжения	360,00	пм	1701,00	625 464,50	612 360,00	13 104,50	0,00
1029	9676	210	2022	город-курорт Пятигорск	г. Пятигорск, ул. Московская, д. 72, корп. 1	1	ремонт внутридомовой инженерной системы электроснабжения	1600,00	пм	1701,00	2 779 842,24	2 721 600,00	58 242,24	0,00
1029	9677	210	2022	город-курорт Пятигорск	г. Пятигорск, ул. Московская, д. 72, корп. 1	1	ремонт крыши	1001,00	м2	4879,00	4 988 394,01	4 883 879,00	104 515,01	0,00
1035	9748	211	2022	город-курорт Пятигорск	г. Пятигорск, ул. Московская, д. 14, корп. 7	1	ремонт крыши	546,00	м2	4879,00	2 720 942,19	2 663 934,00	57 008,19	0,00
1045	9875	212	2022	город-курорт Пятигорск	г. Пятигорск, ул. Московская, д. 76, корп. 2	1	ремонт внутридомовой инженерной системы электроснабжения	1623,00	пм	1701,00	2 819 802,47	2 760 723,00	59 079,47	0,00
1045	9876	212	2022	город-курорт Пятигорск	г. Пятигорск, ул. Московская, д. 76, корп. 2	1	ремонт крыши	835,00	м2	4879,00	4 161 147,85	4 073 965,00	87 182,85	0,00
1047	9878	213	2022	город-курорт Пятигорск	г. Пятигорск, ул. Московская, д. 88, корп. 1	1	ремонт внутридомовой инженерной системы электроснабжения	1820,00	пм	1701,00	3 162 070,55	3 095 820,00	66 250,55	0,00
1047	9879	213	2022	город-курорт Пятигорск	г. Пятигорск, ул. Московская, д. 88, корп. 1	1	ремонт крыши	1077,00	м2	4879,00	5 367 133,22	5 254 683,00	112 450,22	0,00
1049	9906	214	2022	город-курорт Пятигорск	г. Пятигорск, ул. Московская, д. 88, корп. 3	4	ремонт крыши	840,00	м2	4879,00	4 186 064,90	4 098 360,00	87 704,90	0,00
1050	9933	215	2022	город-курорт Пятигорск	г. Пятигорск, ул. Московская, д. 92, корп. 2	4	ремонт крыши	584,00	м2	4879,00	2 910 311,79	2 849 336,00	60 975,79	0,00
1137	10415	216	2022	город-курорт Пятигорск	г. Пятигорск, ул. Украинская, д. 64, корп. 1	4	ремонт внутридомовой инженерной системы электроснабжения	550,00	пм	1701,00	955 570,77	935 550,00	20 020,77	0,00
1137	10416	216	2022	город-курорт Пятигорск	г. Пятигорск, ул. Украинская, д. 64, корп. 1	4	ремонт крыши	1260,00	м2	4879,00	6 279 097,36	6 147 540,00	131 557,36	0,00
1143	10485	217	2022	город-курорт Пятигорск	г. Пятигорск, ул. Орджоникидзе, д. 15	4	ремонт внутридомовой инженерной системы горячего водоснабжения	227,00	пм	2601,00	603 062,14	590 427,00	12 635,14	0,00
1143	10486	217	2022	город-курорт Пятигорск	г. Пятигорск, ул. Орджоникидзе, д. 15	4	ремонт внутридомовой инженерной системы теплоснабжения	2300,00	пм	3001,00	7 050 009,22	6 902 300,00	147 709,22	0,00
1143	10487	217	2022	город-курорт Пятигорск	г. Пятигорск, ул. Орджоникидзе, д. 15	4	ремонт внутридомовой инженерной системы холодного водоснабжения	600,00	пм	2601,00	1 593 996,84	1 560 600,00	33 396,84	0,00
1143	10488	217	2022	город-курорт Пятигорск	г. Пятигорск, ул. Орджоникидзе, д. 15	4	ремонт фасада	3000,00	м2	4017,00	12 308 891,40	12 051 000,00	257 891,40	0,00
1144	10497	218	2022	город-курорт Пятигорск	г. Пятигорск, ул. Сельская, д. 38	1	ремонт внутридомовой инженерной системы электроснабжения	250,00	пм	1701,00	434 350,35	425 250,00	9 100,35	0,00
1144	10498	218	2022	город-курорт Пятигорск	г. Пятигорск, ул. Сельская, д. 38	1	ремонт крыши	295,00	м2	4879,00	1 470 106,13	1 439 305,00	30 801,13	0,00
1147	10520	219	2022	город-курорт Пятигорск	г. Пятигорск, ул. Панагюриште, д. 16, корп. 1	5	ремонт внутридомовой инженерной системы электроснабжения	375,00	пм	1701,00	651 525,53	637 875,00	13 650,53	0,00
1153	10594	220	2022	город-курорт Пятигорск	г. Пятигорск, ул. Панагюриште, д. 8А	4	ремонт внутридомовой инженерной системы газоснабжения	484,00	пм	3432,00	2 028 852,88	1 661 088,00	35 547,28	332 217,60
1153	10595	220	2022	город-курорт Пятигорск	г. Пятигорск, ул. Панагюриште, д. 8А	4	ремонт внутридомовой инженерной системы электроснабжения	475,00	пм	1701,00	825 265,67	807 975,00	17 290,67	0,00
1191	10993	221	2022	город-курорт Пятигорск	г. Пятигорск, пр-кт. Свободы, д. 38	4	ремонт внутридомовой инженерной системы электроснабжения	385,00	пм	1701,00	668 899,54	654 885,00	14 014,54	0,00
1191	10994	221	2022	город-курорт Пятигорск	г. Пятигорск, пр-кт. Свободы, д. 38	4	ремонт крыши	2475,00	м2	4879,00	12 333 941,24	12 075 525,00	258 416,24	0,00
1202	11092	222	2022	город-курорт Пятигорск	г. Пятигорск, ул. Сельская, д. 3	1	ремонт внутридомовой инженерной системы электроснабжения	890,00	пм	1701,00	1 546 287,25	1 513 890,00	32 397,25	0,00
1202	11093	222	2022	город-курорт Пятигорск	г. Пятигорск, ул. Сельская, д. 3	1	ремонт крыши	590,00	м2	4879,00	2 940 212,25	2 878 610,00	61 602,25	0,00
1214	11205	223	2022	город-курорт Пятигорск	г. Пятигорск, ул. Украинская, д. 61	1	ремонт внутридомовой инженерной системы электроснабжения	4521,00	пм	1701,00	7 854 791,73	7 690 221,00	164 570,73	0,00
1214	11206	223	2022	город-курорт Пятигорск	г. Пятигорск, ул. Украинская, д. 61	1	ремонт крыши	1293,00	м2	4879,00	6 443 549,91	6 308 547,00	135 002,91	0,00
1216	11234	224	2022	город-курорт Пятигорск	г. Пятигорск, ул. Украинская, д. 64, корп. 2	4	ремонт крыши	1474,00	м2	4879,00	7 345 547,22	7 191 646,00	153 901,22	0,00
1219	11277	225	2022	город-курорт Пятигорск	г. Пятигорск, ул. Юлиуса Фучика, д. 10	1	ремонт внутридомовой инженерной системы электроснабжения	3360,00	пм	1701,00	5 837 668,70	5 715 360,00	122 308,70	0,00
1224	11343	226	2022	город-курорт Пятигорск	г. Пятигорск, ул. Юлиуса Фучика, д. 23	5	ремонт внутридомовой инженерной системы электроснабжения	180,00	пм	1701,00	312 732,25	306 180,00	6 552,25	0,00
1224	11344	226	2022	город-курорт Пятигорск	г. Пятигорск, ул. Юлиуса Фучика, д. 23	5	ремонт крыши	496,00	м2	4879,00	2 471 771,66	2 419 984,00	51 787,66	0,00
1225	11355	227	2022	город-курорт Пятигорск	г. Пятигорск, ул. Орджоникидзе, д. 6	3	ремонт внутридомовой инженерной системы электроснабжения	180,00	пм	1701,00	312 732,25	306 180,00	6 552,25	0,00
1227	11386	228	2022	город-курорт Пятигорск	г. Пятигорск, ул. Юлиуса Фучика, д. 4, корп. 2	1	ремонт внутридомовой инженерной системы электроснабжения	3070,00	пм	1701,00	5 333 822,30	5 222 070,00	111 752,30	0,00
1227	11387	228	2022	город-курорт Пятигорск	г. Пятигорск, ул. Юлиуса Фучика, д. 4, корп. 2	1	ремонт крыши	1500,00	м2	4879,00	7 475 115,90	7 318 500,00	156 615,90	0,00
1229	11401	229	2022	город-курорт Пятигорск	г. Пятигорск, ул. Юлиуса Фучика, д. 6, корп. 3	4	ремонт внутридомовой инженерной системы электроснабжения	385,00	пм	1701,00	668 899,54	654 885,00	14 014,54	0,00
1229	11402	229	2022	город-курорт Пятигорск	г. Пятигорск, ул. Юлиуса Фучика, д. 6, корп. 3	4	ремонт крыши	676,00	м2	4879,00	3 368 785,57	3 298 204,00	70 581,57	0,00
1377	13165	230	2022	город-курорт Пятигорск	г. Пятигорск, ул. Украинская, д. 63	1	ремонт внутридомовой инженерной системы электроснабжения	560,00	пм	1701,00	972 944,78	952 560,00	20 384,78	0,00
1380	13180	231	2022	город-курорт Пятигорск	г. Пятигорск, ул. Подстанционная, д. 16	1	ремонт внутридомовой инженерной системы электроснабжения	2400,00	пм	1701,00	4 169 763,36	4 082 400,00	87 363,36	0,00
1380	13181	231	2022	город-курорт Пятигорск	г. Пятигорск, ул. Подстанционная, д. 16	1	ремонт крыши	1333,00	м2	4879,00	6 642 886,33	6 503 707,00	139 179,33	0,00
1384	13240	232	2022	город-курорт Пятигорск	г. Пятигорск, ул. Подстанционная, д. 5	1	ремонт внутридомовой инженерной системы электроснабжения	450,00	пм	1701,00	781 830,63	765 450,00	16 380,63	0,00
1384	13241	232	2022	город-курорт Пятигорск	г. Пятигорск, ул. Подстанционная, д. 5	1	ремонт крыши	520,00	м2	5715,00	3 035 396,52	2 971 800,00	63 596,52	0,00
3931	37948	233	2022	город-курорт Пятигорск	г. Пятигорск, ул. Нежнова, д. 67, корп. 1	4	ремонт внутридомовой инженерной системы электроснабжения	789,00	пм	1701,00	1 370 809,70	1 342 089,00	28 720,70	0,00
3931	37949	233	2022	город-курорт Пятигорск	г. Пятигорск, ул. Нежнова, д. 67, корп. 1	4	ремонт крыши	2200,00	м2	4879,00	10 963 503,32	10 733 800,00	229 703,32	0,00
4044	38908	234	2022	город-курорт Пятигорск	г. Пятигорск, п. Свободы, пер. Солдатский, д. 2	1	ремонт внутридомовой инженерной системы электроснабжения	260,00	пм	1701,00	451 724,36	442 260,00	9 464,36	0,00
4044	38909	234	2022	город-курорт Пятигорск	г. Пятигорск, п. Свободы, пер. Солдатский, д. 2	1	ремонт крыши	615,00	м2	5715,00	3 589 940,12	3 514 725,00	75 215,12	0,00
4051	38978	235	2022	город-курорт Пятигорск	г. Пятигорск, ул. Университетская, д. 13	1	ремонт крыши	870,00	м2	5715,00	5 078 451,87	4 972 050,00	106 401,87	0,00
4056	39051	236	2022	город-курорт Пятигорск	г. Пятигорск, ул. Университетская, д. 2а	1	ремонт внутридомовой инженерной системы электроснабжения	480,00	пм	1701,00	833 952,67	816 480,00	17 472,67	0,00
4056	39052	236	2022	город-курорт Пятигорск	г. Пятигорск, ул. Университетская, д. 2а	1	ремонт крыши	490,00	м2	4879,00	2 441 871,19	2 390 710,00	51 161,19	0,00
9302	83062	237	2022	город-курорт Пятигорск	г. Пятигорск, пр-кт. 40 лет Октября, д. 67А	1	ремонт крыши	317,00	м2	5715,00	1 850 424,42	1 811 655,00	38 769,42	0,00
506	3745	238	2022	город-курорт Пятигорск	г. Пятигорск, ул. Бульварная, д. 44	4	ремонт или замена лифтового оборудования	1,00	шт	3630366,00	4 434 129,03	3 630 366,00	77 689,83	726 073,20
506	3746	238	2022	город-курорт Пятигорск	г. Пятигорск, ул. Бульварная, д. 44	4	ремонт или замена лифтового оборудования	1,00	шт	3630366,00	4 434 129,03	3 630 366,00	77 689,83	726 073,20
506	3747	238	2022	город-курорт Пятигорск	г. Пятигорск, ул. Бульварная, д. 44	4	ремонт или замена лифтового оборудования	1,00	шт	3630366,00	4 434 129,03	3 630 366,00	77 689,83	726 073,20
506	3748	238	2022	город-курорт Пятигорск	г. Пятигорск, ул. Бульварная, д. 44	4	ремонт или замена лифтового оборудования	1,00	шт	3630366,00	4 434 129,03	3 630 366,00	77 689,83	726 073,20
550	4275	239	2022	город-курорт Пятигорск	г. Пятигорск, ул. Железнодорожная, д. 121	2	ремонт или замена лифтового оборудования	1,00	шт	3630366,00	4 434 129,03	3 630 366,00	77 689,83	726 073,20
550	4276	239	2022	город-курорт Пятигорск	г. Пятигорск, ул. Железнодорожная, д. 121	2	ремонт или замена лифтового оборудования	1,00	шт	3630366,00	4 434 129,03	3 630 366,00	77 689,83	726 073,20
550	4277	239	2022	город-курорт Пятигорск	г. Пятигорск, ул. Железнодорожная, д. 121	2	ремонт или замена лифтового оборудования	1,00	шт	3630366,00	4 434 129,03	3 630 366,00	77 689,83	726 073,20
550	4278	239	2022	город-курорт Пятигорск	г. Пятигорск, ул. Железнодорожная, д. 121	2	ремонт или замена лифтового оборудования	1,00	шт	3630366,00	4 434 129,03	3 630 366,00	77 689,83	726 073,20
550	4279	239	2022	город-курорт Пятигорск	г. Пятигорск, ул. Железнодорожная, д. 121	2	ремонт или замена лифтового оборудования	1,00	шт	3630366,00	4 434 129,03	3 630 366,00	77 689,83	726 073,20
550	4280	239	2022	город-курорт Пятигорск	г. Пятигорск, ул. Железнодорожная, д. 121	2	ремонт или замена лифтового оборудования	1,00	шт	3630366,00	4 434 129,03	3 630 366,00	77 689,83	726 073,20
889	8050	240	2022	город-курорт Пятигорск	г. Пятигорск, ул. Розы Люксембург, д. 84	1	ремонт или замена лифтового оборудования	1,00	шт	3630366,00	4 434 129,03	3 630 366,00	77 689,83	726 073,20

(Продолжение на 25-й стр.)

889	8051	240	2022	город-курорт Пятигорск	г. Пятигорск, ул. Розы Люксембург, д. 84	1	ремонт или замена лифтового оборудования	1,00	шт	3630366,00	4 434 129,03	3 630 366,00	77 689,83	726 073,20
750	6567	241	2022	город-курорт Пятигорск	г. Пятигорск, ул. Университетская, д. 36А	2	ремонт или замена лифтового оборудования	1,00	шт	3630366,00	4 434 129,03	3 630 366,00	77 689,83	726 073,20
750	6568	241	2022	город-курорт Пятигорск	г. Пятигорск, ул. Университетская, д. 36А	2	ремонт или замена лифтового оборудования	1,00	шт	3630366,00	4 434 129,03	3 630 366,00	77 689,83	726 073,20
750	6569	241	2022	город-курорт Пятигорск	г. Пятигорск, ул. Университетская, д. 36А	2	ремонт или замена лифтового оборудования	1,00	шт	3630366,00	4 434 129,03	3 630 366,00	77 689,83	726 073,20
350	2147	242	2022	город-курорт Пятигорск	г. Пятигорск, ул. Подстанционная, д. 24	1	ремонт или замена лифтового оборудования	1,00	шт	3630366,00	4 434 129,03	3 630 366,00	77 689,83	726 073,20
350	2148	242	2022	город-курорт Пятигорск	г. Пятигорск, ул. Подстанционная, д. 24	1	ремонт или замена лифтового оборудования	1,00	шт	3630366,00	4 434 129,03	3 630 366,00	77 689,83	726 073,20
350	2149	242	2022	город-курорт Пятигорск	г. Пятигорск, ул. Подстанционная, д. 24	1	ремонт или замена лифтового оборудования	1,00	шт	3630366,00	4 434 129,03	3 630 366,00	77 689,83	726 073,20
350	2150	242	2022	город-курорт Пятигорск	г. Пятигорск, ул. Подстанционная, д. 24	1	ремонт или замена лифтового оборудования	1,00	шт	3630366,00	4 434 129,03	3 630 366,00	77 689,83	726 073,20
350	2151	242	2022	город-курорт Пятигорск	г. Пятигорск, ул. Подстанционная, д. 24	1	ремонт или замена лифтового оборудования	1,00	шт	3630366,00	4 434 129,03	3 630 366,00	77 689,83	726 073,20
4112	39562	243	2022	город-курорт Пятигорск	г. Пятигорск, ул. Заводская, д. 1, лит. Б	1	ремонт внутридомовой инженерной системы теплоснабжения	202,49	пм	3001,00	620 676,68	607 672,49	13 004,19	0,00
4112	39564	243	2022	город-курорт Пятигорск	г. Пятигорск, ул. Заводская, д. 1, лит. Б	1	ремонт крыши	745,95	м2	4879,00	3 717 375,14	3 639 490,05	77 885,09	0,00
4112	39565	243	2022	город-курорт Пятигорск	г. Пятигорск, ул. Заводская, д. 1, лит. Б	1	ремонт подвального помещения	100,00	м2	3177,00	324 498,78	317 700,00	6 798,78	0,00
524	3940	244	2022	город-курорт Пятигорск	г. Пятигорск, ул. Ермолова, д. 40а	1	ремонт крыши	900,00	м2	4879,00	4 485 069,54	4 391 100,00	93 969,54	0,00
685	5816	245	2022	город-курорт Пятигорск	г. Пятигорск, ул. Нежнова, д. 72	1	ремонт крыши	2079,00	м2	4879,00	10 360 510,64	10 143 441,00	217 069,64	0,00
692	5905	246	2022	город-курорт Пятигорск	г. Пятигорск, ул. Транзитная, д. 2В	1	ремонт крыши	840,00	м2	4879,00	4 186 064,90	4 098 360,00	87 704,90	0,00
634	5205	247	2022	город-курорт Пятигорск	г. Пятигорск, ул. Московская, д. 68	1	ремонт крыши	900,00	м2	5715,00	5 253 570,90	5 143 500,00	110 070,90	0,00
474	3332	248	2022	город-курорт Пятигорск	г. Пятигорск, пр-кт. 40 лет Октября, д. 27	1	ремонт внутридомовой инженерной системы теплоснабжения	372,00	пм	3001,00	1 140 262,36	1 116 372,00	23 890,36	0,00
474	3334	248	2022	город-курорт Пятигорск	г. Пятигорск, пр-кт. 40 лет Октября, д. 27	1	ремонт подвального помещения	131,50	м2	3177,00	426 715,90	417 775,50	8 940,40	0,00
4107	39509	249	2022	город-курорт Пятигорск	г. Пятигорск, пр-кт. 40 лет Октября, д. 35	1	ремонт внутридомовой инженерной системы теплоснабжения	126,00	пм	3001,00	386 217,90	378 126,00	8 091,90	0,00
4107	39511	249	2022	город-курорт Пятигорск	г. Пятигорск, пр-кт. 40 лет Октября, д. 35	1	ремонт подвального помещения	24,00	м2	3177,00	77 879,71	76 248,00	1 631,71	0,00
893	8098	250	2022	город-курорт Пятигорск	г. Пятигорск, пр-кт. Калинина, д. 146, корп. 3	1	ремонт внутридомовой инженерной системы горячего водоснабжения	147,60	пм	2601,00	392 123,22	383 907,60	8 215,62	0,00
893	8099	250	2022	город-курорт Пятигорск	г. Пятигорск, пр-кт. Калинина, д. 146, корп. 3	1	ремонт внутридомовой инженерной системы теплоснабжения	556,19	пм	3001,00	1 704 845,49	1 669 126,19	35 719,30	0,00
893	8100	250	2022	город-курорт Пятигорск	г. Пятигорск, пр-кт. Калинина, д. 146, корп. 3	1	ремонт внутридомовой инженерной системы холодного водоснабжения	147,55	пм	2601,00	391 990,39	383 777,55	8 212,84	0,00
902	8219	251	2022	город-курорт Пятигорск	г. Пятигорск, пр-кт. Калинина, д. 25а	1	ремонт внутридомовой инженерной системы теплоснабжения	278,10	пм	3001,00	852 438,07	834 578,10	17 859,97	0,00
902	8221	251	2022	город-курорт Пятигорск	г. Пятигорск, пр-кт. Калинина, д. 25а	1	ремонт подвального помещения	163,00	м2	3177,00	528 933,01	517 851,00	11 082,01	0,00
907	8286	252	2022	город-курорт Пятигорск	г. Пятигорск, пр-кт. Калинина, д. 27, корп. 4	1	ремонт внутридомовой инженерной системы теплоснабжения	278,10	пм	3001,00	852 438,07	834 578,10	17 859,97	0,00
871	7831	253	2022	город-курорт Пятигорск	г. Пятигорск, пр-кт. Кирова, д. 51а	1	ремонт внутридомовой инженерной системы холодного водоснабжения	212,00	пм	2601,00	563 212,22	551 412,00	11 800,22	0,00
871	7833	253	2022	город-курорт Пятигорск	г. Пятигорск, пр-кт. Кирова, д. 51а	1	ремонт подвального помещения	79,00	м2	3177,00	256 354,04	250 983,00	5 371,04	0,00
871	7834	253	2022	город-курорт Пятигорск	г. Пятигорск, пр-кт. Кирова, д. 51а	1	ремонт фасада	1117,80	м2	5246,00	5 989 467,95	5 863 978,80	125 489,15	0,00
570	4483	254	2022	город-курорт Пятигорск	г. Пятигорск, пр-кт. Кирова, д. 72	1	ремонт фасада	2178,00	м2	5246,00	11 670 299,86	11 425 788,00	244 511,86	0,00
103	755	255	2022	город-курорт Пятигорск	г. Пятигорск, ул. 1-я Бульварная, д. 18	1	ремонт внутридомовой инженерной системы теплоснабжения	560,00	пм	3001,00	1 716 523,98	1 680 560,00	35 963,98	0,00
103	757	255	2022	город-курорт Пятигорск	г. Пятигорск, ул. 1-я Бульварная, д. 18	1	ремонт подвального помещения	206,00	м2	3177,00	668 467,49	654 462,00	14 005,49	0,00
802	7100	256	2022	город-курорт Пятигорск	г. Пятигорск, ул. Московская, д. 12	1	ремонт внутридомовой инженерной системы теплоснабжения	45,00	пм	3001,00	137 934,96	135 045,00	2 889,96	0,00
802	7102	256	2022	город-курорт Пятигорск	г. Пятигорск, ул. Московская, д. 12	1	ремонт подвального помещения	24,00	м2	3177,00	77 879,71	76 248,00	1 631,71	0,00
1002	9398	257	2022	город-курорт Пятигорск	г. Пятигорск, ул. Московская, д. 16	1	ремонт внутридомовой инженерной системы теплоснабжения	278,10	пм	3001,00	852 438,07	834 578,10	17 859,97	0,00
1002	9399	257	2022	город-курорт Пятигорск	г. Пятигорск, ул. Московская, д. 16	1	ремонт подвального помещения	111,00	м2	3177,00	360 193,65	352 647,00	7 546,65	0,00
903	8232	258	2022	город-курорт Пятигорск	г. Пятигорск, ул. Новороссийская, д. 3	1	ремонт внутридомовой инженерной системы теплоснабжения	556,19	пм	3001,00	1 704 845,49	1 669 126,19	35 719,30	0,00
903	8234	258	2022	город-курорт Пятигорск	г. Пятигорск, ул. Новороссийская, д. 3	1	ремонт подвального помещения	228,00	м2	3177,00	739 857,22	724 356,00	15 501,22	0,00
308	1938	259	2022	город-курорт Пятигорск	г. Пятигорск, ул. Теплосерная, д. 11	1	ремонт фундамента	133,00	м2	5174,00	702 868,24	688 142,00	14 726,24	0,00
316	1997	260	2022	город-курорт Пятигорск	г. Пятигорск, ул. Теплосерная, д. 29	1	ремонт внутридомовой инженерной системы электроснабжения	113,00	пм	1701,00	196 326,36	192 213,00	4 113,36	0,00
316	1998	260	2022	город-курорт Пятигорск	г. Пятигорск, ул. Теплосерная, д. 29	1	ремонт фасада	2000,00	м2	5246,00	10 716 528,80	10 492 000,00	224 528,80	0,00
318	2015	261	2022	город-курорт Пятигорск	г. Пятигорск, ул. Теплосерная, д. 3	1	ремонт фундамента	76,00	м2	5174,00	401 638,99	393 224,00	8 414,99	0,00
336	2072	262	2022	город-курорт Пятигорск	г. Пятигорск, ул. Теплосерная, д. 54	1	ремонт фасада	450,00	м2	5246,00	2 411 218,98	2 360 700,00	50 518,98	0,00
380	2370	263	2022	город-курорт Пятигорск	г. Пятигорск, ул. Университетская, д. 3	1	ремонт фасада	1212,00	м2	4969,00	6 151 307,96	6 022 428,00	128 879,96	0,00
950	8811	264	2022	город-курорт Пятигорск	г. Пятигорск, п. Горячеводский, ул. Ленина, д. 40	1	ремонт внутридомовой инженерной системы электроснабжения	48,00	пм	1701,00	83 395,27	81 648,00	1 747,27	0,00
557	4352	265	2022	город-курорт Пятигорск	г. Пятигорск, пр-кт. Кирова, д. 61	1	ремонт подвального помещения	217,00	м2	3177,00	704 162,35	689 409,00	14 753,35	0,00
372	2304	266	2022	город-курорт Пятигорск	г. Пятигорск, пр-кт. Кирова, д. 64	1	ремонт крыши	359,00	м2	5156,00	1 890 615,49	1 851 004,00	39 611,49	0,00
920	8434	267	2022	город-курорт Пятигорск	г. Пятигорск, ул. Зорге, д. 9	1	ремонт внутридомовой инженерной системы газоснабжения	220,00	пм	3432,00	922 205,86	755 040,00	16 157,86	151 008,00
508	3776	268	2022	город-курорт Пятигорск	г. Пятигорск, ул. Козлова, д. 36а, лит. А	1	ремонт подвального помещения	161,00	м2	3177,00	522 443,04	511 497,00	10 946,04	0,00
340	2088	269	2022	город-курорт Пятигорск	г. Пятигорск, ул. Теплосерная, д. 9	1	ремонт подвального помещения	109,00	м2	3177,00	353 703,67	346 293,00	7 410,67	0,00
9515	83575	270	2022	город-курорт Пятигорск	г. Пятигорск, ул. Дзержинского, д. 17, лит. А,Б,В	1	ремонт фундамента	70,00	м2	5174,00	369 930,65	362 180,00	7 750,65	0,00
579	4583	271	2022	город-курорт Пятигорск	г. Пятигорск, ул. Козлова, д. 54а	1	ремонт крыши	840,00	м2	4287,00	4 398 359,11	3 601 080,00	77 063,11	720 216,00
546	4217	272	2022	город-курорт Пятигорск	г. Пятигорск, ул. Орджоникидзе, д. 5	1	ремонт внутридомовой инженерной системы теплоснабжения	674,00	пм	3001,00	2 065 959,22	2 022 674,00	43 285,22	0,00
546	4218	272	2022	город-курорт Пятигорск	г. Пятигорск, ул. Орджоникидзе, д. 5	1	ремонт внутридомовой инженерной системы холодного водоснабжения	485,00	пм	2601,00	1 288 480,78	1 261 485,00	26 995,78	0,00
			Итого 2022 год								1 065 490 567,63	1 025 810 158,17	21 952 337,38	17 728 072,08
				Итого город-курорт Пятигорск							1 448 199 289,14	1 382 288 475,09	29 580 973,37	**36 329 840,68**

Таблица 3.

Планируемые показатели выполнения работ по капитальному ремонту многоквартирных домов

№ п/п	Год	Наименование муниципального образования	Общая площадь МКД, всего	Количество МКД					Стоимость капитального ремонта				
				I квартал	II квартал	III квартал	IV квартал	всего:	I квартал	II квартал	III квартал	IV квартал	всего:
			кв.м.	ед.	ед.	ед.	ед.	ед.	руб.	руб.	руб.	руб.	руб.
1	2	3	4	6	7	8	9	10	11	12	13	14	15
1	2020	город-курорт Пятигорск	129 353,33	0	0	0	59	59	0,00	0,00	0,00	255 454 018,65	255 454 018,65
2	2021	город-курорт Пятигорск	49 306,54	0	0	0	36	36	0,00	0,00	0,00	127 254 702,85	127 254 702,85
3	2022	город-курорт Пятигорск	513 872,69	0	0	0	177	177	0,00	0,00	0,00	1 065 490 567,63	1 065 490 567,63
		Итого город-курорт Пятигорск	692 532,56	0,00	0,00	0,00	272,00	272,00	0,00	0,00	0,00	1 448 199 289,14	1 448 199 289,14

Заместитель главы администрации города Пятигорска, управляющий делами администрации города Пятигорска **А. А. МАЛЫГИНА**

(Продолжение на 26-й стр.)

ПОСТАНОВЛЕНИЕ
администрации города Пятигорска Ставропольского края

21.02.2022 г. Пятигорск № 477

Об утверждении документации по планировке территории линейного объекта «Реконструкция Бештаугорского шоссе от ПК 8 до границы Предгорного района и города Лермонтова»

Руководствуясь статьей 5.1, 45, 46 Градостроительного кодекса Российской Федерации, а также рассмотрев протокол № 1 публичных слушаний от 7 февраля 2022 года и заключение о результатах публичных слушаний Комиссии по организации и проведению общественных обсуждений, публичных слушаний по проектам документов в области градостроительной деятельности на территории муниципального образования город-курорт Пятигорск, –

ПОСТАНОВЛЯЮ:

1. Утвердить прилагаемую документацию по планировке территории (проекта планировки территории и проекта межевания территории) линейного объекта «Реконструкция Бештаугорского шоссе от ПК 8 до границы Предгорного района и города Лермонтова» в составе:

1.1. Проект планировки территории (приложение 1);

1.2. Проект межевания территории (приложение 2);

1.3. Основные показатели земельных участков (приложение 3).

2. Контроль за выполнением настоящего постановления возложить на первого заместителя главы администрации города Пятигорска – начальника Управления архитектуры и градостроительства администрации города Пятигорска Марченко С.А.

3. Настоящее постановление вступает в силу со дня его официального опубликования.

Глава города Пятигорска Д. Ю. ВОРОШИЛОВ

Приложение 1
к постановлению администрации
города Пятигорска
от 21.02.2022 г. № 477

Документация по планировке территории
(проект планировки территории и проект межевания территории)
линейного объекта
«Реконструкция Бештаугорского шоссе от ПК 8
до границы Предгорного района и города Лермонтова»

ПРОЕКТ ПЛАНИРОВКИ ТЕРРИТОРИИ

Основная часть

Том 1

2021

СКГПС
общество с ограниченной ответственностью
севкавгеопроектстрой

ISO

Документация по планировке территории
(проект планировки территории и проект межевания территории)
линейного объекта
«Реконструкция Бештаугорского шоссе от ПК 8
до границы Предгорного района и города Лермонтова»

ПРОЕКТ ПЛАНИРОВКИ ТЕРРИТОРИИ

«Основная часть»

Том 1

2021

СКГПС
общество с ограниченной ответственностью
севкавгеопроектстрой

ISO

Документация по планировке территории
(проект планировки территории и проект межевания территории)
линейного объекта
«Реконструкция Бештаугорского шоссе от ПК 8
до границы Предгорного района и города Лермонтова»

ПРОЕКТ ПЛАНИРОВКИ ТЕРРИТОРИИ

«Основная часть»

Том 1

Главный инженер Е. А. Тонконогов

Главный инженер проекта А. С. Смеловской

2021

Инв. № подл. | Подпись и дата | Взам. инв. №

2

Содержание тома

Обозначение	Наименование	Примечание
09-08-2021-ППТ-С	Содержание тома	л. 2
СП	Состав проектной документации	л. 3
09-08-2021-ППТ-ГЧ	Раздел 1. Графическая часть	л. 4-8
09-08-2021-ППТ-ТЧ	Раздел 2. Положение о размещении линейных объектов	л. 13-41

Взам. инв. № | Подпись и дата | Инв. № подл.

Изм.	Кол.	Лист	№док.	Подпись	Дата	09-08-2021-ППТ-С		
ГИП		Смеловской			01.11.21	Содержание тома	Стадия: П	Лист	Листов
Инженер		Кондратенко			01.11.21				
Рук. группы		Малова			01.11.21		СКГПС		
Н. контр.		Алексеева			01.11.21				

3

Состав проектной документации

Номер п/п	Наименование
1	2
Том 1. Проект планировки территории. Основная часть	
1	Раздел 1. Проект планировки территории. Графическая часть
2	Раздел 2. Проект планировки территории. Положение о размещении линейных объектов
Том 2. Материалы по обоснованию проекта планировки территории	
3	Раздел 3. Материалы по обоснованию проекта планировки территории. Графическая часть
4	Раздел 4. Материалы по обоснованию проекта планировки территории. Пояснительная записка
Том 3. Проект межевания территории. Основная часть	
5	Раздел 1. Проект межевания территории. Графическая часть
6	Раздел 2. Проект межевания территории. Текстовая часть
Том 4. Материалы по обоснованию проекта межевания территории	
7	Раздел 3. Материалы по обоснованию проекта межевания территории. Графическая часть
8	Раздел 4. Материалы по обоснованию проекта межевания территории. Пояснительная записка

Взам. инв. № | Подпись и дата | Инв. № подл.

Изм.	Кол.	Лист	№док.	Подпись	Дата	СП		
ГИП		Смеловской			01.11.21	Состав проектной документации	Стадия: П	Лист: 1	Листов: 1
							СКГПС		

4

Содержание

Чертеж красных линий 5-8
Чертеж границ зон планируемого размещения линейного объекта 9-12

Взам. инв. № | Подпись и дата | Инв. № подл.

Изм.	Кол.	Лист	№док.	Подпись	Дата	09-08-2021-ППТ-ГЧ			
ГИП		Смеловской			01.11.21	Раздел 1 Основная часть Графическая часть	Стадия: П	Лист: 1	Листов: 5
Инженер		Кондратенко			01.11.21				
Рук. группы		Малова			01.11.21		СКГПС		
Н. контр.		Алексеева			01.11.21				

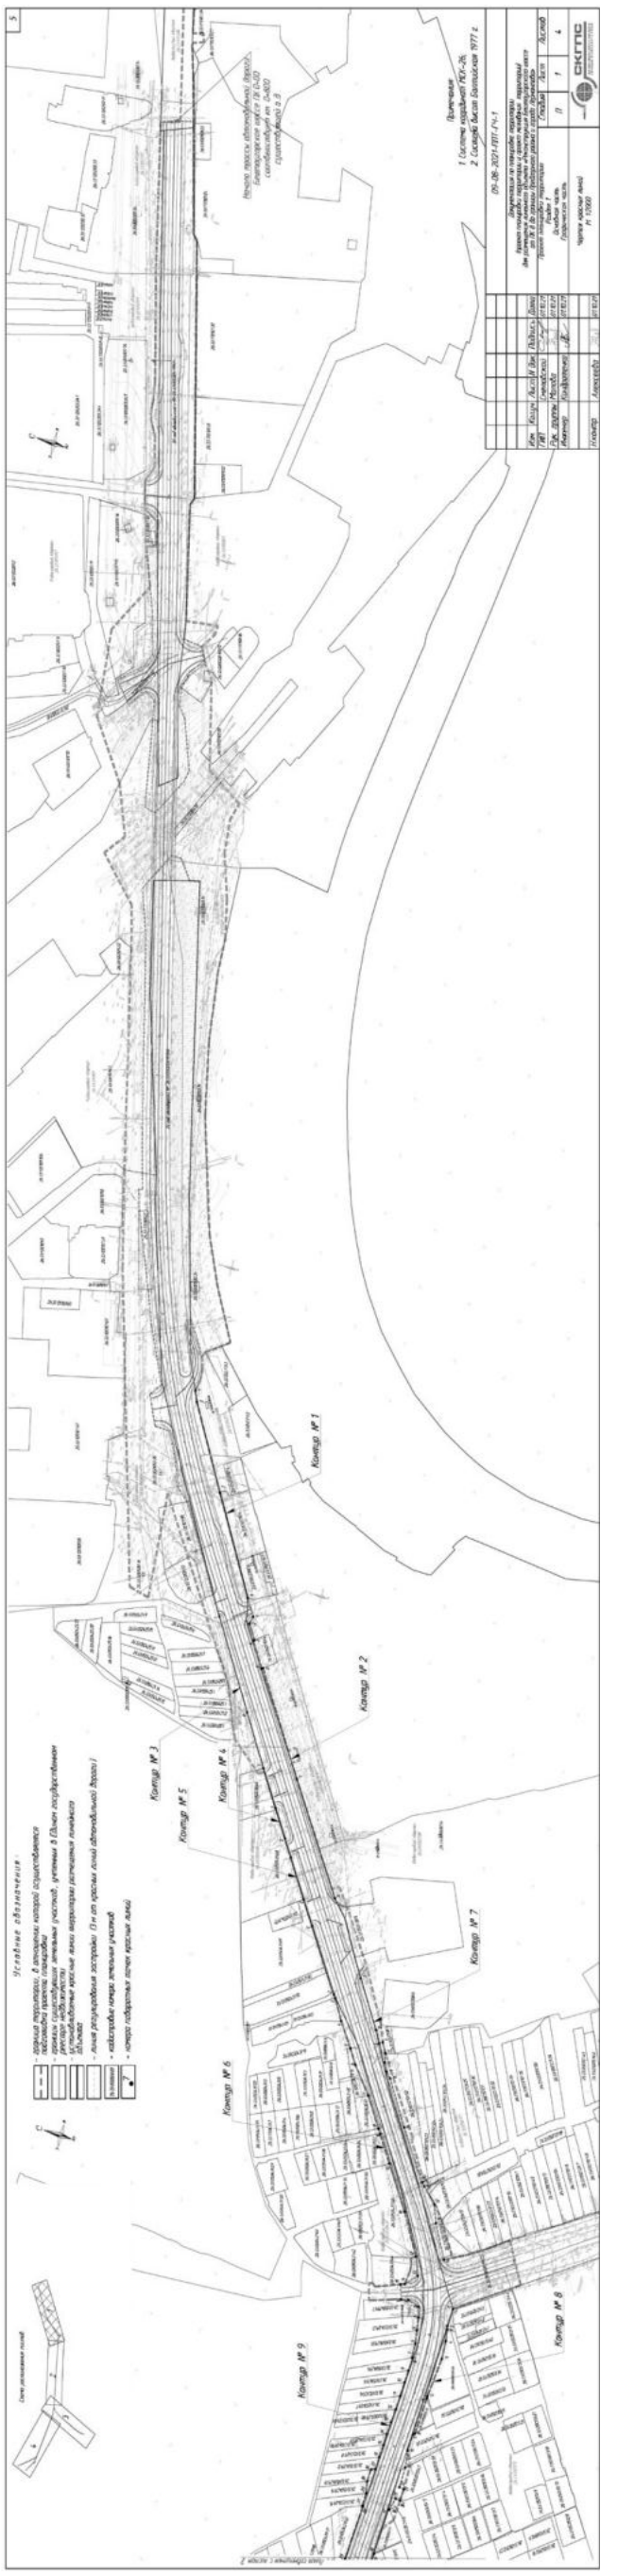

(Продолжение на 27-й стр.)

Ведомость координат поворотных точек красных линий

Точки	x	y	Точки	x	y	Точки	x	y	Точки	x	y	Точки	x	y	Точки	x	y	Точки	x	y	Точки	x	y	Точки	x	y	Точки	x	y	Точки	x	y
	Контур №1		3	3686188.22	№1436195.95	10	3686466.90	№1437186.98	17	3686428.79	№1437187.11	13	3685733.83	№1435289.53	30	3685997.40	№1435298.58	10	3686402.53	№1435797.10	29	3686423.93	№1435886.60	19	3686407.66	№1435869.38	10	3686429.26	№1435898.50	47	3686417.74	№1437421.07	11	3686419.35	№1435806.08	28	3686458.17	№1435912.79
1	3686920.66	№1434354.29		Контур №4		11	3686440.32	№1435522.79	12	3686466.50	№1435866.37	14	3686574.65	№1435787.77	31	3685999.20	№1435778.58	11	3686775.05	№1435826.58	30	3686429.45	№1435925.58	16	3686407.66	№1435869.43	11	3686429.26	№1435898.50	48	3686417.67	№1435806.16	29	3686454.69	№1435983.21
2	3686984.62	№1434455.56	1	3686977.35	№1440140.97	12	3686418.89	№1437164.55	13	3686498.68	№1437536.19	15	3686779.20	№1435781.91	32	3685999.33	№1435772.62	14	3686402.97	№1435866.62	31	3686426.45	№1435925.58	15	3686407.66	№1435869.43	12	3686429.26	№1435898.38	49	3686455.27	№1437422.22	13	3686441.93	№1435806.63	30	3686456.20	№1435879.77
3	3686985.11	№1434279.15	2	3686412.22	№1440141.19	13	3686412.70	№1437174.36	14	3686492.18	№1437124.69	16	3686582.71	№1435628.84	33	3685995.61	№1435628.26	15	3686403.23	№1435897.06	32	3686443.62	№1435836.18	16	3686407.66	№1435869.43	13	3686429.26	№1435898.38	50	3686427.77	№1435770.15	14	3686423.01	№1435834.16	31	3686457.45	№1435865.73
4	3685131.98	№1434209.98		Контур №5		14	3686422.58	№1437164.36		Контур №8		17	3686581.08	№1435508.16	34	3685986.43	№1435626.62	16	3686424.31	№1435948.06		Контур №10		17	3686428.67	№1435787.05	14	3686429.26	№1435898.50	51	3686429.82	№1437355.54	15	3686444.91	№1435811.96	32	3686457.76	№1435860.50
	Контур №2		1	3686431.22	№1434285.45	15	3686426.47	№1436982.83	1	3686721.91	№1436687.50	18	3686586.02	№1435470.20		Контур №9		17	3686404.86	№1435377.14	1	3686498.63	№1435747.86	18	3686428.98	№1435787.05	15	3686429.26	№1435898.38	52	3686410.83	№1437377.04	16	3686445.81	№1435819.26	33	3686458.76	№1435842.94
1	3686726.36	№1434188.60	2	3686309.27	№1437975.45		Контур №7		2	3686413.04	№1436772.81	19	3686586.73	№1435464.71	1	3686422.40	№1436801.75	18	3686410.06	№1435356.61	2	3686410.05	№1435744.49	19	3686409.84	№1435410.98	16	3686427.71	№1435744.73		Контур №11		17	3686416.71	№1435821.39	34	3686459.92	№1435916.30
2	3686726.07	№1434118.79		Контур №6		1	3686431.86	№1437121.86	3	3686412.50	№1436619.34	20	3686588.82	№1434.1352	2	3686.826	№1436821.60	19	3686410.98	№1435470.43	1	3686410.98	№1435744.43	20	3686410.77	№1435744.29	17	3686427.71	№1435410.98	1	3686.8223	№1437354.12	18	3686416.90	№1437418.69	35	3686416.60	№1437416.93
3	3686737.56	№1434.1701.15	1	3686594.93	№1437956.32	2	3686.81.76	№1435892.46	4	3686730.86	№1436559.59	21	3686590.90	№1434.1821.39	3	3686404.48	№1436.7196	20	3686407.60	№1435.824	4	3686410.60	№1437227.91	21	3686.1974	№1435.821.8	18	3686.1974	№1435872.6	2	3686.2735	№1437.2192	19	3686.4764	№1436987.74	36	3686461.35	№1437.18.78
4	3686.1830.19	№1436.1869.30	2	3686588.26	№1435.80.752	3	3686804.73	№1436.80.56	5	3686.1870.77	№1436.4.49	22	3686.1898.30	№1435.1995.65	4	3686.2198.8	№1436.7120	21	3686.4108.90	№1435.1995.65	5	3686.1830.7	№1435.1996.65	22	3686.1899.30	№1435.1995.65	19	3686.1974.8	№1435.1995.65	3	3686.1830.81	№1435.1995.65	20	3686.4198.8	№1435.1995.65	37	3686.1799.8	№1435.1995.65
5	3686.1830.03	№1436.1869.22	3	3686586.06	№1435.1.58	4	3686.2157.7	№1435.2.58	6	3686.1874.49	№1436.1.56	23	3686.1892.44	№1435.1.85	5	3686.1830.15	№1435.1.56	22	3686.1740.44	№1435.1.85	6	3686.1908.77	№1435.1.56	23	3686.1.8.56	№1435.1.85	20	3686.1.8.30	№1435.1.85	4	3686.1.8.52	№1435.1.85	21	3686.4.952	№1435.1.85	38	3686.4.5.21	№1435.1.85
6	3686.1830.95	№1436.1.42.23	4	3686.4.1.73	№1435.1.42.23	5	3686.1.8.43	№1435.1.42.23	7	3686.1.8.52	№1436.1.42.23	24	3686.1.8.43	№1435.1.42.23	6	3686.1.8.4.9	№1435.1.42.23	23	3686.1.8.4.1	№1435.1.42.23	7	3686.1.8.2.30	№1435.1.42.23	24	3686.1.8.0.8	№1435.1.42.23	21	3686.1.8.3.6	№1435.1.42.23	5	3686.1.8.3.3	№1435.1.42.23	22	3686.1.8.4.9	№1435.1.42.23	39	3686.1.7.8.1	№1435.1.42.23
7	3686.4.2.38	№1436.1.2.34		Контур №3		9	3686.5.3.36	№1436.9.5.3	8	3686.5.2.4.9	№1436.9.4.8	43	3686.8.2.1.21	№1437.0.0.0.3	7	3686.7.8.5.19	№1436.9.9.9	24	3686.4.2.8.4	№1436.4.1.6.5	8	3686.4.2.2.7.31	№1436.4.1.5.1.08	8	3686.4.2.2.8.31	№1436.4.1.5.1.08	25	3686.4.1.8.3.8	№1436.4.1.5.1.08	42	3686.4.2.8.5.37	№1436.4.1.5.1.08	6	3686.4.1.8.4.8	№1436.4.1.5.1.08	23	3686.4.2.0.2.9.6	№1436.4.1.5.1.08	42	3686.4.2.8.6.4	№1436.4.1.5.1.08
8	3686.4.1.3.8	№1436.4.2.3.2	3	3686.5.2.2.9	№1437.0.1.5.8	10	3686.5.1.5.8	№1436.9.1.0.2	9	3686.7.1.8.7	№1436.9.1.7.7	44	3686.2.3.6.8	№1437.0.1.1.7	8	3686.7.2.3.2.1	№1436.9.2.0.5		Контур №12		9	3686.4.1.7.2	№1437.0.1.2.3	9	3686.4.1.9.7.31	№1437.0.1.5.2.1	26	3686.4.1.9.7.31	№1437.0.1.5.2.1	43	3686.4.2.0.5.8.3	№1437.0.1.5.2.1	7	3686.4.1.8.6.3	№1437.0.1.5.2.1	24	3686.4.2.0.5.8.3	№1437.0.1.5.2.1	70	3686.4.1.9.2.5.5	№1437.0.1.5.2.1	70	3686.4.1.9.2.5.5	№1437.0.1.5.2.1
9	3686.4.0.1.8	№1436.5.0.0.9	2	3686.5.4.1.2	№1435.8.1.1	11	3686.5.3.6.1.1	№1436.7.3.9.9	28	3686.8.5.1.1.1	№1436.9.8.9.9	45	3686.8.1.8.5.1.1	№1437.0.1.5.8.1.1	9	3686.7.6.6.8.9.9	№1436.9.6.8.9.9	25	3686.4.1.9.5.1.1	№1437.0.1.5.8.1.1	8	3686.4.2.5.2.5.2	№1437.0.1.5.8.1.1	10	3686.4.2.5.6.4.1	№1437.0.1.5.8.1.1	3	3686.4.1.9.5.1.1	№1437.0.1.5.8.1.1	26	3686.4.1.9.5.1.1	№1437.0.1.5.8.1.1	43	3686.4.2.0.5.8.3	№1437.0.1.5.8.1.1	7	3686.4.1.8.6.3	№1437.0.1.5.8.1.1	24	3686.4.2.0.5.8.3	№1437.0.1.5.8.1.1	70	3686.4.1.9.2.5.5	№1437.0.1.5.8.1.1	70	3686.4.1.9.2.5.5	№1437.0.1.5.8.1.1
	Контур №13		7	3686.5.2.2.2	№1437.3.5.5.6	12	3686.5.3.6.1.1	№1436.7.3.9.9	29	3686.8.6.8.9.9	№1436.9.6.8.9.9	46	3686.8.1.8.5.1.1	№1437.0.1.5.8.1.1	10	3686.7.6.6.8.9.9	№1436.9.6.8.9.9	26	3686.4.1.9.5.1.1	№1437.0.1.5.8.1.1	9	3686.4.2.5.2.5.2	№1437.0.1.5.8.1.1	11	3686.4.2.5.6.4.1	№1437.0.1.5.8.1.1	4	3686.4.1.9.5.1.1	№1437.0.1.5.8.1.1	27	3686.4.1.9.5.1.1	№1437.0.1.5.8.1.1	44	3686.4.2.0.5.8.3	№1437.0.1.5.8.1.1	8	3686.4.1.8.6.3	№1437.0.1.5.8.1.1	25	3686.4.2.0.5.8.3	№1437.0.1.5.8.1.1	71	3686.4.1.9.2.5.5	№1437.0.1.5.8.1.1	71	3686.4.1.9.2.5.5	№1437.0.1.5.8.1.1
10	3686.4.5.0.2	№1436.5.2.0.3	3	3686.5.1.2.3	№1437.0.8.8.6.0.0	13	3686.5.0.7.9.3	№1436.9.0.6.7.6	30	3686.8.2.7.1	№1436.9.2.8.0.7.1	47	3686.8.0.8.1.7.7	№1437.0.1.5.9.5.7	11	3686.7.6.4.9.9.6	№1436.9.4.9.9.6.1	27	3686.4.1.9.7.3.1	№1437.0.1.5.9.5.7	10	3686.4.2.6.4.3.1	№1437.0.1.5.9.5.7	12	3686.4.2.6.8.0.1	№1437.0.1.5.9.5.7	5	3686.4.1.9.7.3.1	№1437.0.1.5.9.5.7	28	3686.4.1.9.7.3.1	№1437.0.1.5.9.5.7	45	3686.4.2.0.5.8.3	№1437.0.1.5.9.5.7	9	3686.4.1.8.6.3	№1437.0.1.5.9.5.7	26	3686.4.2.0.5.8.3	№1437.0.1.5.9.5.7	72	3686.4.1.9.2.5.5	№1437.0.1.5.9.5.7	72	3686.4.1.9.2.5.5	№1437.0.1.5.9.5.7
11	3686.4.5.8.3	№1436.5.7.3.5		Контур №15		14	3686.5.1.8.7.9	№1436.9.1.8.7.6	31	3686.8.1.6.5.1	№1436.9.1.6.5.1	48	3686.8.0.8.1.7.7	№1437.0.1.5.9.5.7	12	3686.7.6.4.9.9.6	№1436.9.4.9.9.6.1	28	3686.4.1.9.7.3.1	№1437.0.1.5.9.5.7	11	3686.4.2.6.4.3.1	№1437.0.1.5.9.5.7	13	3686.4.2.6.8.0.1	№1437.0.1.5.9.5.7	6	3686.4.1.9.7.3.1	№1437.0.1.5.9.5.7	29	3686.4.1.9.7.3.1	№1437.0.1.5.9.5.7	46	3686.4.2.0.5.8.3	№1437.0.1.5.9.5.7	10	3686.4.1.8.6.3	№1437.0.1.5.9.5.7	27	3686.4.1.9.5.1.1	№1437.0.1.5.9.5.7	73	3686.4.1.9.0.4.3	№1437.0.1.5.9.5.7	73	3686.4.1.9.0.4.3	№1437.0.1.5.9.5.7
12	3686.4.5.5.2	№1436.5.1.0.0.3	1	3686.5.4.1.1	№1437.0.8.8.6.0.0	15	3686.5.1.8.8.8	№1436.9.1.8.8.8	32	3686.8.0.8.1.7.7	№1436.9.0.8.1.7.7	49	3686.8.0.8.1.7.7	№1437.0.1.5.9.5.7	13	3686.7.6.4.9.9.6	№1436.9.4.9.9.6.1	29	3686.4.1.9.7.3.1	№1437.0.1.5.9.5.7	12	3686.4.2.6.4.3.1	№1437.0.1.5.9.5.7	14	3686.4.2.6.8.0.1	№1437.0.1.5.9.5.7	7	3686.4.1.9.7.3.1	№1437.0.1.5.9.5.7	30	3686.4.1.9.7.3.1	№1437.0.1.5.9.5.7	47	3686.4.2.0.5.8.3	№1437.0.1.5.9.5.7	11	3686.4.1.8.6.3	№1437.0.1.5.9.5.7	28	3686.4.2.0.5.8.3	№1437.0.1.5.9.5.7	74	3686.4.1.9.0.4.3	№1437.0.1.5.9.5.7	74	3686.4.1.9.0.4.3	№1437.0.1.5.9.5.7
13	3686.4.5.6.2	№1436.5.0.2.6.2	2	3686.5.3.6.4.8	№1436.9.3.6.4.8	16	3686.5.1.8.5.2	№1436.9.1.8.5.2	33	3686.8.0.8.1.7.7	№1436.9.0.8.1.7.7	50	3686.8.0.8.1.7.7	№1437.0.1.5.9.5.7	14	3686.7.6.4.9.9.6	№1436.9.4.9.9.6.1	30	3686.4.1.9.7.3.1	№1437.0.1.5.9.5.7	13	3686.4.2.6.4.3.1	№1437.0.1.5.9.5.7	15	3686.4.2.6.8.0.1	№1437.0.1.5.9.5.7	8	3686.4.1.9.7.3.1	№1437.0.1.5.9.5.7	31	3686.4.1.9.7.3.1	№1437.0.1.5.9.5.7	48	3686.4.2.0.5.8.3	№1437.0.1.5.9.5.7	12	3686.4.1.8.6.3	№1437.0.1.5.9.5.7	29	3686.4.2.0.5.8.3	№1437.0.1.5.9.5.7	75	3686.4.1.9.0.4.3	№1437.0.1.5.9.5.7	75	3686.4.1.9.0.4.3	№1437.0.1.5.9.5.7
14	3686.4.5.3.3	№1436.5.0.5.6.6	3	3686.5.7.8.6	№1436.9.7.8.7.8	17	3686.5.1.9.8.1.8	№1436.9.1.9.8.1.8	34	3686.8.0.8.1.7.7	№1436.9.0.8.1.7.7	51	3686.8.0.8.1.7.7	№1437.0.1.5.9.5.7	15	3686.7.6.4.9.9.6	№1436.9.4.9.9.6.1	31	3686.4.1.9.7.3.1	№1437.0.1.5.9.5.7	14	3686.4.2.6.4.3.1	№1437.0.1.5.9.5.7	16	3686.4.2.6.8.0.1	№1437.0.1.5.9.5.7	9	3686.4.1.9.7.3.1	№1437.0.1.5.9.5.7	32	3686.4.1.9.7.3.1	№1437.0.1.5.9.5.7	49	3686.4.2.0.5.8.3	№1437.0.1.5.9.5.7	13	3686.4.1.8.6.3	№1437.0.1.5.9.5.7	30	3686.4.2.0.5.8.3	№1437.0.1.5.9.5.7	76	3686.4.1.9.0.4.3	№1437.0.1.5.9.5.7	76	3686.4.1.9.0.4.3	№1437.0.1.5.9.5.7
15	3686.4.6.2.6	№1436.4.8.2.1		Контур №16		18	3686.5.2.0.8	№1436.9.2.0.8	35	3686.8.1.2.1.7	№1436.9.1.2.1.7	52	3686.8.1.2.1.7	№1437.0.1.5.9.5.7	16	3686.7.6.4.9.9.6	№1436.9.4.9.9.6.1	32	3686.4.1.9.7.3.1	№1437.0.1.5.9.5.7	15	3686.4.2.6.4.3.1	№1437.0.1.5.9.5.7	17	3686.4.2.6.8.0.1	№1437.0.1.5.9.5.7	10	3686.4.1.9.7.3.1	№1437.0.1.5.9.5.7	33	3686.4.1.9.7.3.1	№1437.0.1.5.9.5.7	50	3686.4.2.0.5.8.3	№1437.0.1.5.9.5.7	14	3686.4.1.8.6.3	№1437.0.1.5.9.5.7	31	3686.4.2.0.5.8.3	№1437.0.1.5.9.5.7	77	3686.4.1.9.0.4.3	№1437.0.1.5.9.5.7	77	3686.4.1.9.0.4.3	№1437.0.1.5.9.5.7
16	3686.4.6.0.5.2	№1436.4.9.0.9.1	4	3686.5.6.1.8	№1436.9.6.1.8	19	3686.5.2.1.9.3	№1436.9.2.1.9.3	36	3686.8.1.2.1.7	№1436.9.1.2.1.7	53	3686.8.1.2.1.7	№1437.0.1.5.9.5.7	17	3686.7.6.4.9.9.6	№1436.9.4.9.9.6.1	33	3686.4.1.9.7.3.1	№1437.0.1.5.9.5.7	16	3686.4.2.6.4.3.1	№1437.0.1.5.9.5.7	18	3686.4.2.6.8.0.1	№1437.0.1.5.9.5.7	11	3686.4.1.9.7.3.1	№1437.0.1.5.9.5.7	34	3686.4.1.9.7.3.1	№1437.0.1.5.9.5.7	51	3686.4.2.0.5.8.3	№1437.0.1.5.9.5.7	15	3686.4.1.8.6.3	№1437.0.1.5.9.5.7	32	3686.4.2.0.5.8.3	№1437.0.1.5.9.5.7	78	3686.4.1.9.0.4.3	№1437.0.1.5.9.5.7	78	3686.4.1.9.0.4.3	№1437.0.1.5.9.5.7

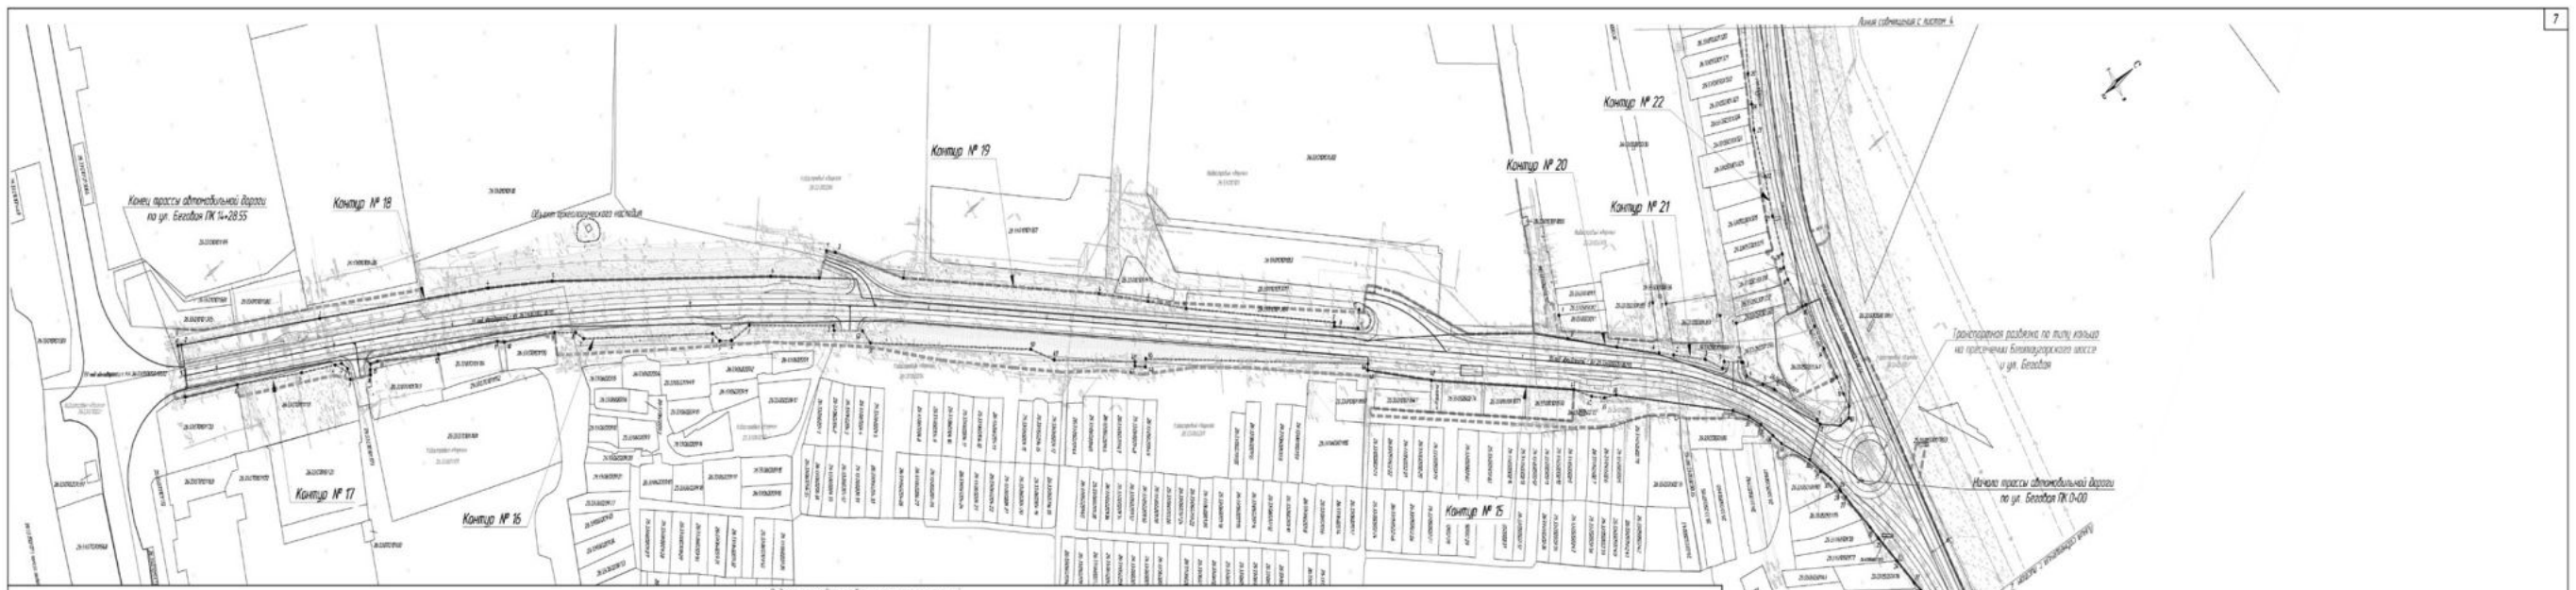

Ведомость координат поворотных точек красных линий

Точки	x	y	Точки	x	y	Точки	x	y	Точки	x	y	Точки	x	y	Точки	x	y	Точки	x	y	Точки	x	y	Точки	x	y	Точки	x	y	Точки	x	y
	Контур №12		10	3686468.08	№1435.83.47	2	3686.826.04	№1435.65.66	19	3686.4.2.28	№1436.11.19	16	3686.482.32	№1435.17.56		Контур №16			Контур №17		1	3687.806.16	№1436.78.26	1	3686.665.58	№1436.7.1.86	11	3686.555.38	№1436.9.9.92	28	3686.4.7.33	№1436.4.1.93	45	3686.792.39	№1436.26.80	62	3686.7.1.0.9	№1436.4.2.90
1	3686.4.11.19	№1436.98.95	16	3686.7.0.6.5	№1436.4.1.35	3	3686.826.19	№1435.4.1.81	20	3686.8.1.7.6	№1436.9.1.7.6	17	3686.7.3.1.99	№1436.9.1.9.1.93	1	3686.7.8.8.2.18	№1437.2.6.33	1	3686.7.3.0.3.2	№1436.4.3.6.4.37	1	3686.7.9.1.8.0	№1436.4.3.6.4.37	2	3686.4.5.3.8	№1435.8.5.9.2	12	3686.5.6.2.6	№1436.4.2.0.3.16	29	3686.8.1.6.4.5	№1436.4.2.0.3.16	46	3686.7.9.2.7.7	№1436.4.2.0.3.80	63	3686.7.7.1.6	№1436.4.1.3.2.10
2	3686.4.11.83	№1436.4.7.1.28	19	3686.7.0.2.6	№1436.4.1.35	4	3686.826.20	№1435.8.1.6	21	3686.8.1.9.3	№1436.9.1.9.7.55	18	3686.8.1.8.5.3	№1436.9.1.8.2.76	2	3686.7.8.8.1.6.0	№1437.2.2.4.9	2	3686.7.3.3.0.2	№1436.4.3.5.0.3.5	2	3686.7.9.1.9.3	№1436.4.3.5.0.3.5	3	3686.4.5.3.8	№1435.8.5.9.2	13	3686.5.6.2.6	№1436.4.2.0.3.16	30	3686.8.1.6.4.5	№1436.4.2.0.3.16	47	3686.7.9.2.7.7	№1436.4.2.0.3.80	64	3686.8.1.8.5.9	№1436.4.2.1.2.7
3	3686.4.11.76	№1436.9.6.4.9	20	3686.6.3.9.7	№1437.3.5.3.83	5	3686.7.9.4.2	№1436.7.2.5.5.9	22	3686.8.1.7.3.9	№1436.9.1.7.2.2.2	19	3686.8.3.9.5.7	№1437.0.1.8.6.4	3	3686.7.8.2.5.3	№1436.4.2.1.2.3.9	3	3686.7.3.2.7.2.8	№1436.4.2.1.2.7.3.9	3	3686.7.9.1.8.7.6	№1436.4.2.1.2.7.3.9	4	3686.4.5.3.8	№1435.8.5.9.2	14	3686.5.6.2.6	№1436.4.2.0.3.16	31	3686.8.1.6.4.5	№1436.4.2.0.3.16	48	3686.7.9.2.7.7	№1436.4.2.0.3.80	65	3686.8.1.7.4.3	№1436.4.1.0.2.5
4	3686.4.11.70	№1436.9.1.0.5.9	21	3686.6.2.8.1	№1437.2.5.2.10	6	3686.8.0.7.5	№1436.7.2.0.7.6	23	3686.8.1.8.6	№1436.9.1.8.6.5	20	3686.8.3.9.5.7	№1437.0.1.8.6.4	4	3686.7.8.2.5.3	№1436.4.2.1.2.3.9	4	3686.7.3.2.7.2.8	№1436.4.2.1.2.7.3.9	4	3686.7.9.1.8.7.6	№1436.4.2.1.2.7.3.9	5	3686.4.5.3.8	№1435.8.5.9.2	15	3686.5.6.2.6	№1436.4.2.0.3.16	32	3686.8.1.6.4.5	№1436.4.2.0.3.16	49	3686.7.9.2.7.7	№1436.4.2.0.3.80	66	3686.8.1.7.4.3	№1436.4.1.0.2.5
5	3686.4.11.57	№1436.9.0.9.2.2	22	3686.6.1.7.3.7	№1437.2.5.1.0.8	7	3686.8.0.7.5	№1436.7.2.0.7.6	24	3686.8.1.8.6	№1436.9.1.8.6.5	21	3686.8.3.9.5.7	№1437.0.1.8.6.4	5	3686.7.8.2.5.3	№1436.4.2.1.2.3.9	5	3686.7.3.2.7.2.8	№1436.4.2.1.2.7.3.9	5	3686.7.9.1.8.7.6	№1436.4.2.1.2.7.3.9	6	3686.4.5.3.8	№1435.8.5.9.2	16	3686.5.6.2.6	№1436.4.2.0.3.16	33	3686.8.1.6.4.5	№1436.4.2.0.3.16	50	3686.7.9.2.7.7	№1436.4.2.0.3.80	67	3686.8.1.7.4.3	№1436.4.1.0.2.5
6	3686.4.11.45	№1436.9.0.9.2.2	23	3686.6.1.7.3.7	№1437.2.5.1.0.8	8	3686.8.0.7.5	№1436.7.2.0.7.6	25	3686.8.1.8.6	№1436.9.1.8.6.5	22	3686.8.3.9.5.7	№1437.0.1.8.6.4	6	3686.7.8.2.5.3	№1436.4.2.1.2.3.9	6	3686.7.3.2.7.2.8	№1436.4.2.1.2.7.3.9	6	3686.7.9.1.8.7.6	№1436.4.2.1.2.7.3.9	7	3686.4.5.3.8	№1435.8.5.9.2	17	3686.5.6.2.6	№1436.4.2.0.3.16	34	3686.8.1.6.4.5	№1436.4.2.0.3.16	51	3686.7.9.2.7.7	№1436.4.2.0.3.80	68	3686.8.1.7.4.3	№1436.4.1.0.2.5
7	3686.4.4.2.39	№1436.9.0.9.2.2		Контур №14		9	3686.5.3.3.1.6	№1436.9.5.5.3	26	3686.8.1.9.5.4	№1436.9.1.9.5.4	47	3686.8.2.6.7.8	№1437.0.1.8.6.4	7	3686.7.8.2.5.3	№1436.4.2.1.2.3.9	7	3686.7.3.2.7.2.8	№1436.4.2.1.2.7.3.9	7	3686.7.9.1.8.7.6	№1436.4.2.1.2.7.3.9	8	3686.4.5.3.8	№1435.8.5.9.2	18	3686.5.6.2.6	№1436.4.2.0.3.16	35	3686.8.1.6.4.5	№1436.4.2.0.3.16	52	3686.7.9.2.7.7	№1436.4.2.0.3.80	69	3686.8.1.7.4.3	№1436.4.1.0.2.5
8	3686.4.4.2.38	№1436.9.0.9.2.2	24	3686.6.1.7.3.7	№1437.2.5.1.0.8	10	3686.5.3.3.1.6	№1436.9.5.5.3	27	3686.8.1.9.5.4	№1436.9.1.9.5.4	48	3686.8.2.6.7.8	№1437.0.1.8.6.4	8	3686.7.8.2.5.3	№1436.4.2.1.2.3.9	8	3686.7.3.2.7.2.8	№1436.4.2.1.2.7.3.9	8	3686.7.9.1.8.7.6	№1436.4.2.1.2.7.3.9	9	3686.4.5.3.8	№1435.8.5.9.2	19	3686.5.6.2.6	№1436.4.2.0.3.16	36	3686.8.1.6.4.5	№1436.4.2.0.3.16	53	3686.7.9.2.7.7	№1436.4.2.0.3.80	70	3686.8.1.7.4.3	№1436.4.1.0.2.5
9	3686.4.4.2.18	№1436.9.0.9.2.2	25	3686.6.1.7.3.7	№1437.2.5.1.0.8	11	3686.5.3.3.1.6	№1436.9.5.5.3	28	3686.8.1.9.5.4	№1436.9.1.9.5.4	49	3686.8.2.6.7.8	№1437.0.1.8.6.4	9	3686.7.8.2.5.3	№1436.4.2.1.2.3.9	9	3686.7.3.2.7.2.8	№1436.4.2.1.2.7.3.9	9	3686.7.9.1.8.7.6	№1436.4.2.1.2.7.3.9	10	3686.4.5.3.8	№1435.8.5.9.2	20	3686.5.6.2.6	№1436.4.2.0.3.16	37	3686.8.1.6.4.5	№1436.4.2.0.3.16	54	3686.7.9.2.7.7	№1436.4.2.0.3.80	71	3686.8.1.7.4.3	№1436.4.1.0.2.5
10	3686.4.4.1.50	№1436.9.0.9.2.2	26	3686.6.1.7.3.7	№1437.2.5.1.0.8	12	3686.5.3.3.1.6	№1436.9.5.5.3	29	3686.8.1.9.5.4	№1436.9.1.9.5.4	50	3686.8.2.6.7.8	№1437.0.1.8.6.4	10	3686.7.8.2.5.3	№1436.4.2.1.2.3.9	10	3686.7.3.2.7.2.8	№1436.4.2.1.2.7.3.9	10	3686.7.9.1.8.7.6	№1436.4.2.1.2.7.3.9	11	3686.4.5.3.8	№1435.8.5.9.2	21	3686.5.6.2.6	№1436.4.2.0.3.16	38	3686.8.1.6.4.5	№1436.4.2.0.3.16	55	3686.7.9.2.7.7	№1436.4.2.0.3.80	72	3686.8.1.7.4.3	№1436.4.1.0.2.5
11	3686.4.4.1.62	№1436.9.0.9.2.2	27	3686.6.1.7.3.7	№1437.2.5.1.0.8	13	3686.5.3.3.1.6	№1436.9.5.5.3	30	3686.8.1.9.5.4	№1436.9.1.9.5.4	51	3686.8.2.6.7.8	№1437.0.1.8.6.4	11	3686.7.8.2.5.3	№1436.4.2.1.2.3.9	11	3686.7.3.2.7.2.8	№1436.4.2.1.2.7.3.9	11	3686.7.9.1.8.7.6	№1436.4.2.1.2.7.3.9	12	3686.4.5.3.8	№1435.8.5.9.2	22	3686.5.6.2.6	№1436.4.2.0.3.16	39	3686.8.1.6.4.5	№1436.4.2.0.3.16	56	3686.7.9.2.7.7	№1436.4.2.0.3.80	73	3686.8.1.7.4.3	№1436.4.1.0.2.5
12	3686.4.4.1.74	№1436.9.0.9.2.2	28	3686.6.1.7.3.7	№1437.2.5.1.0.8	14	3686.5.3.3.1.6	№1436.9.5.5.3	31	3686.8.1.9.5.4	№1436.9.1.9.5.4	52	3686.8.2.6.7.8	№1437.0.1.8.6.4	12	3686.7.8.2.5.3	№1436.4.2.1.2.3.9	12	3686.7.3.2.7.2.8	№1436.4.2.1.2.7.3.9	12	3686.7.9.1.8.7.6	№1436.4.2.1.2.7.3.9	13	3686.4.5.3.8	№1435.8.5.9.2	23	3686.5.6.2.6	№1436.4.2.0.3.16	40	3686.8.1.6.4.5

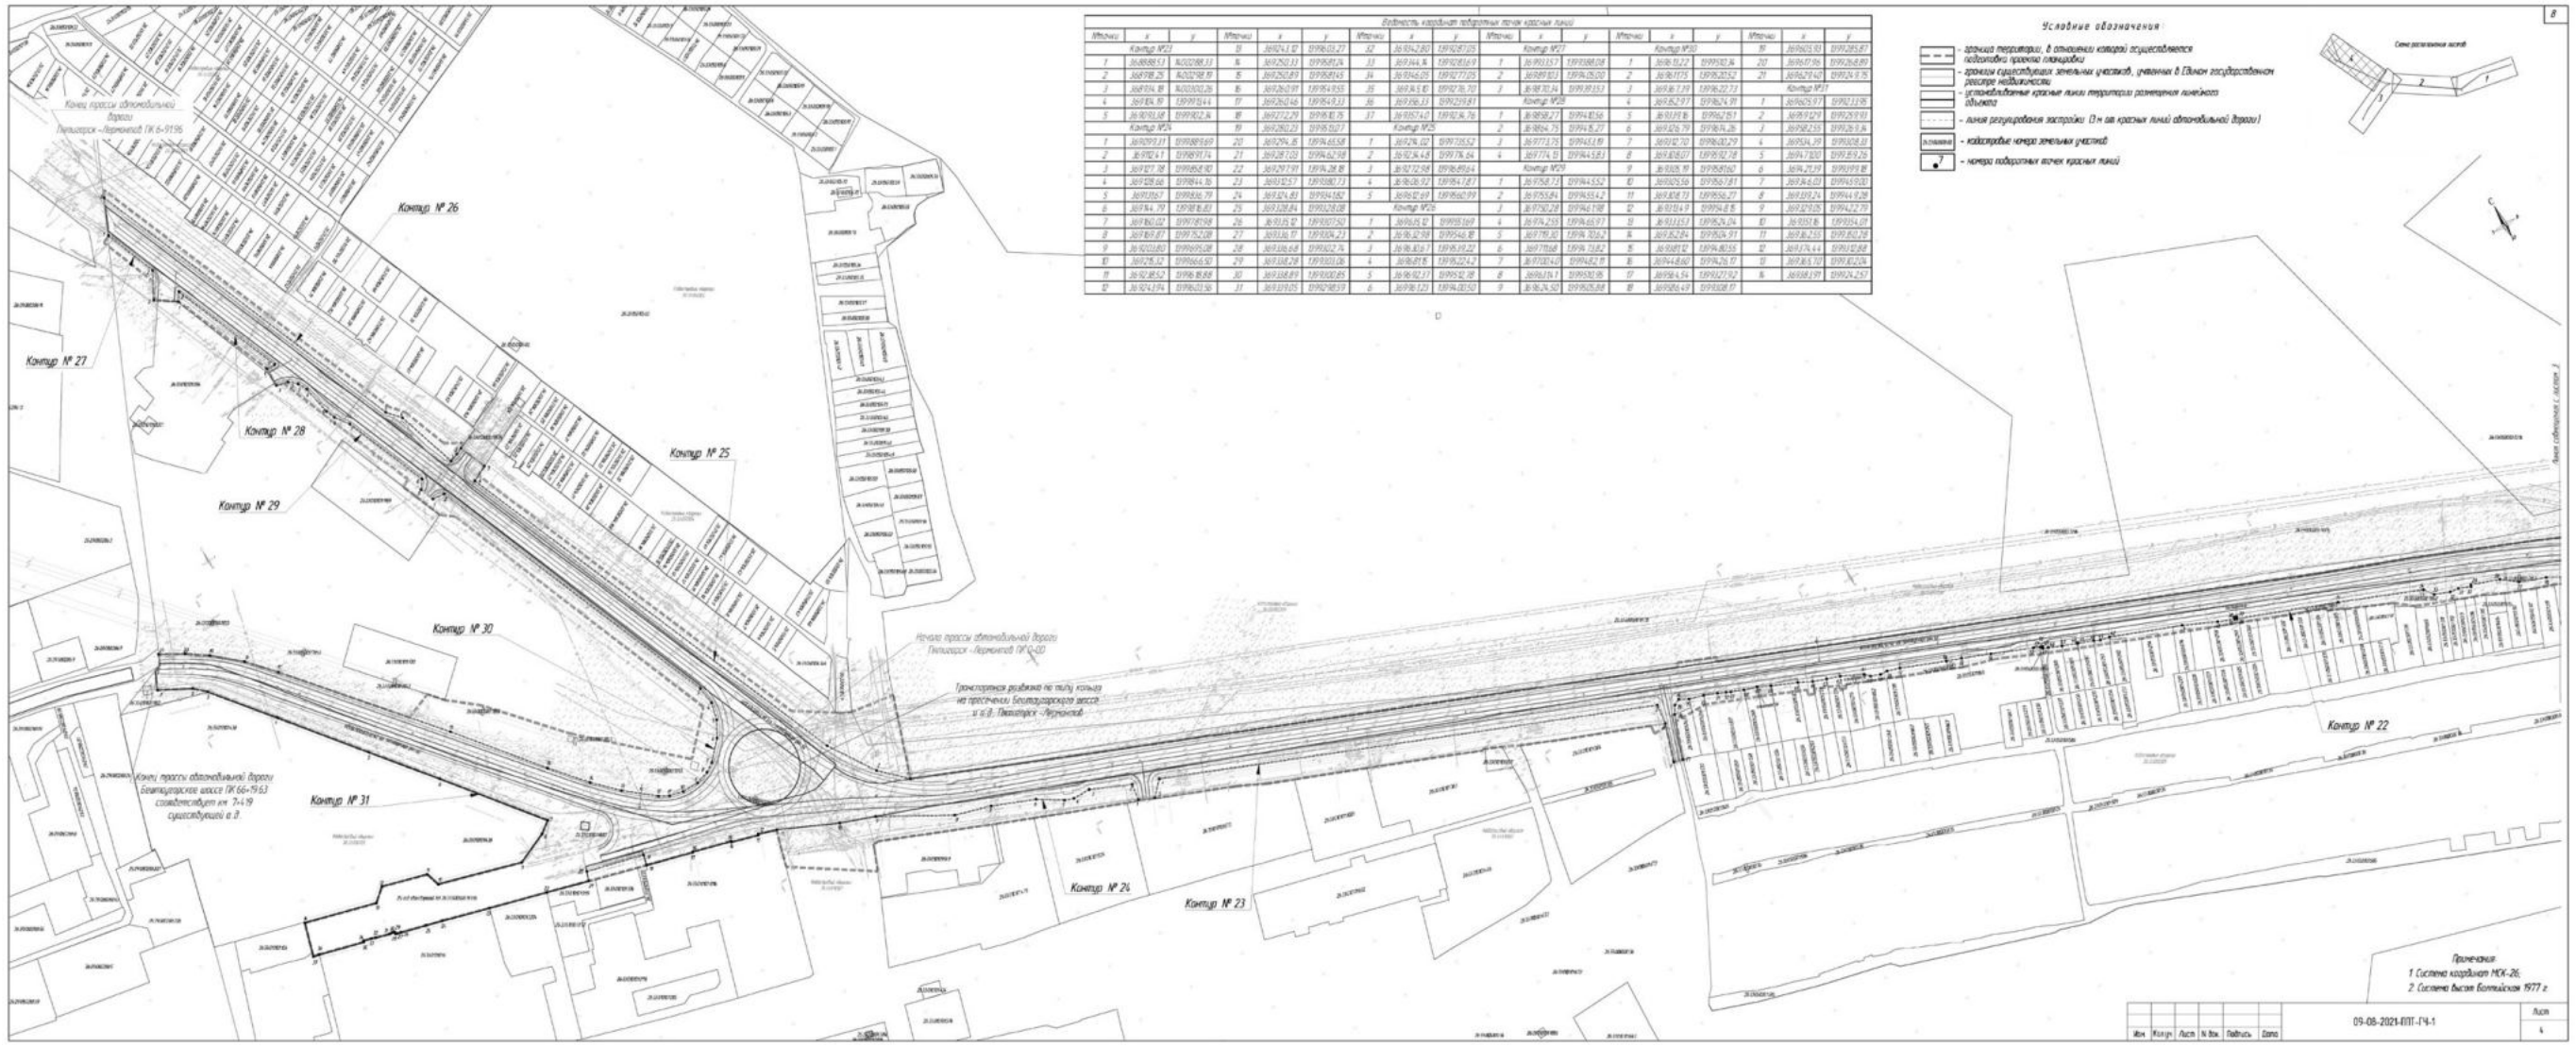

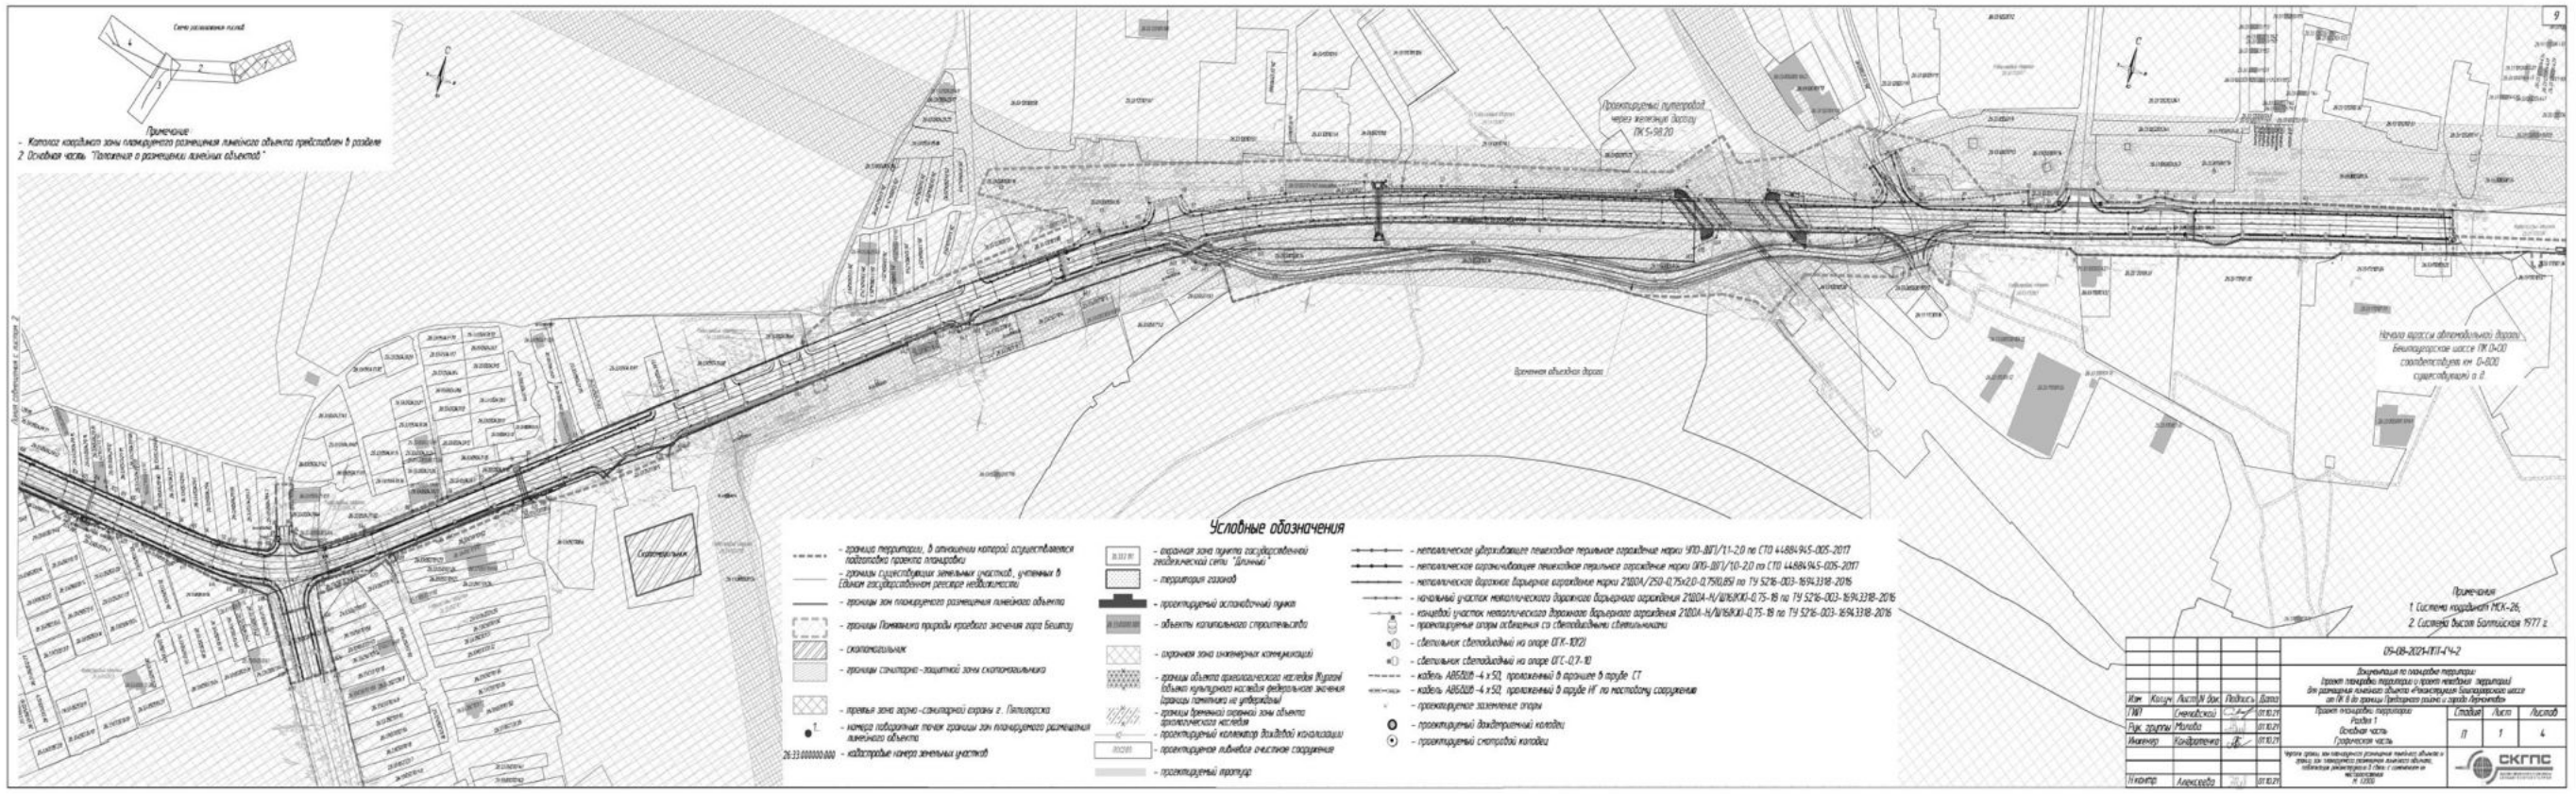

(Продолжение на 29-й стр.)

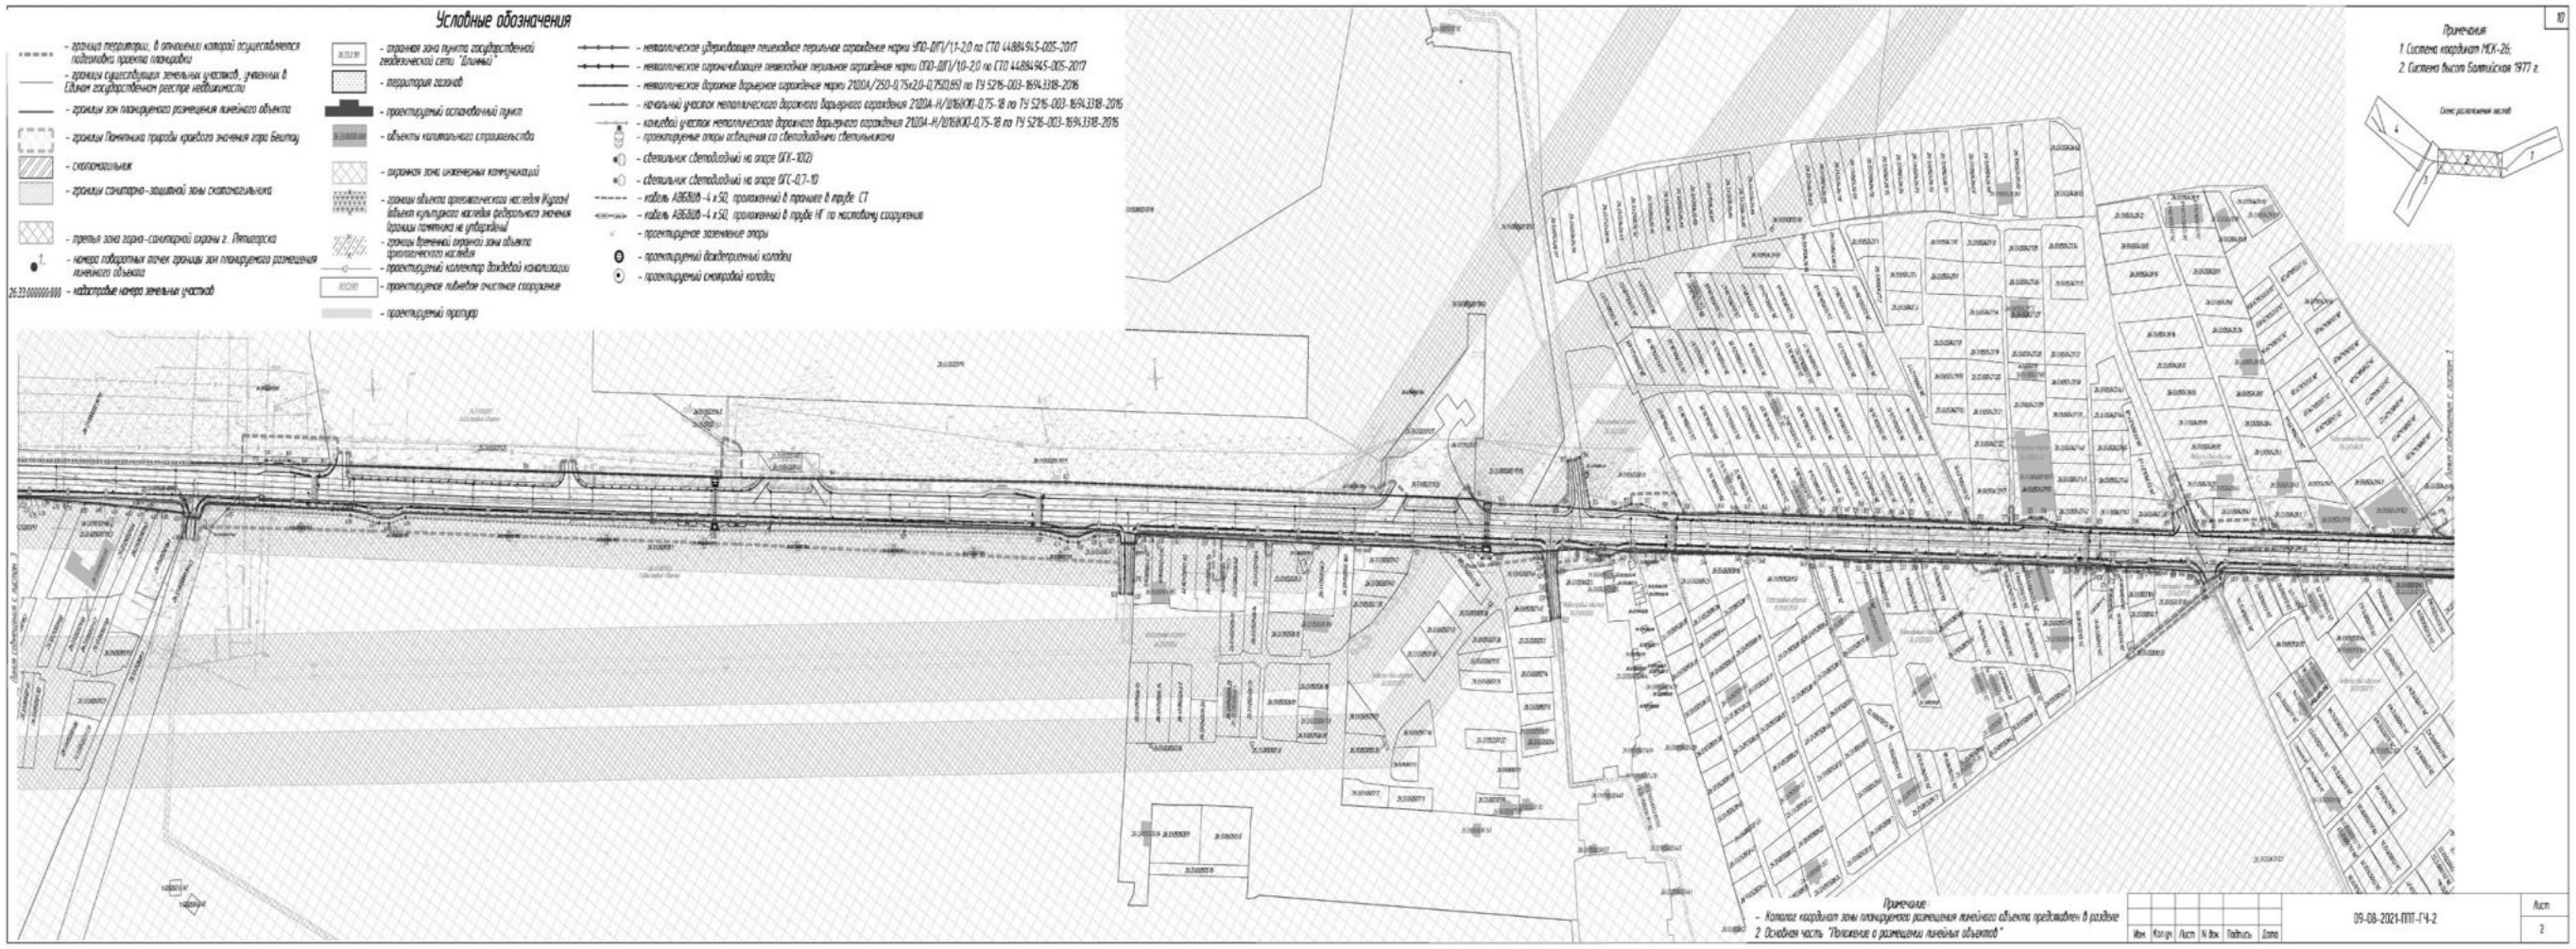

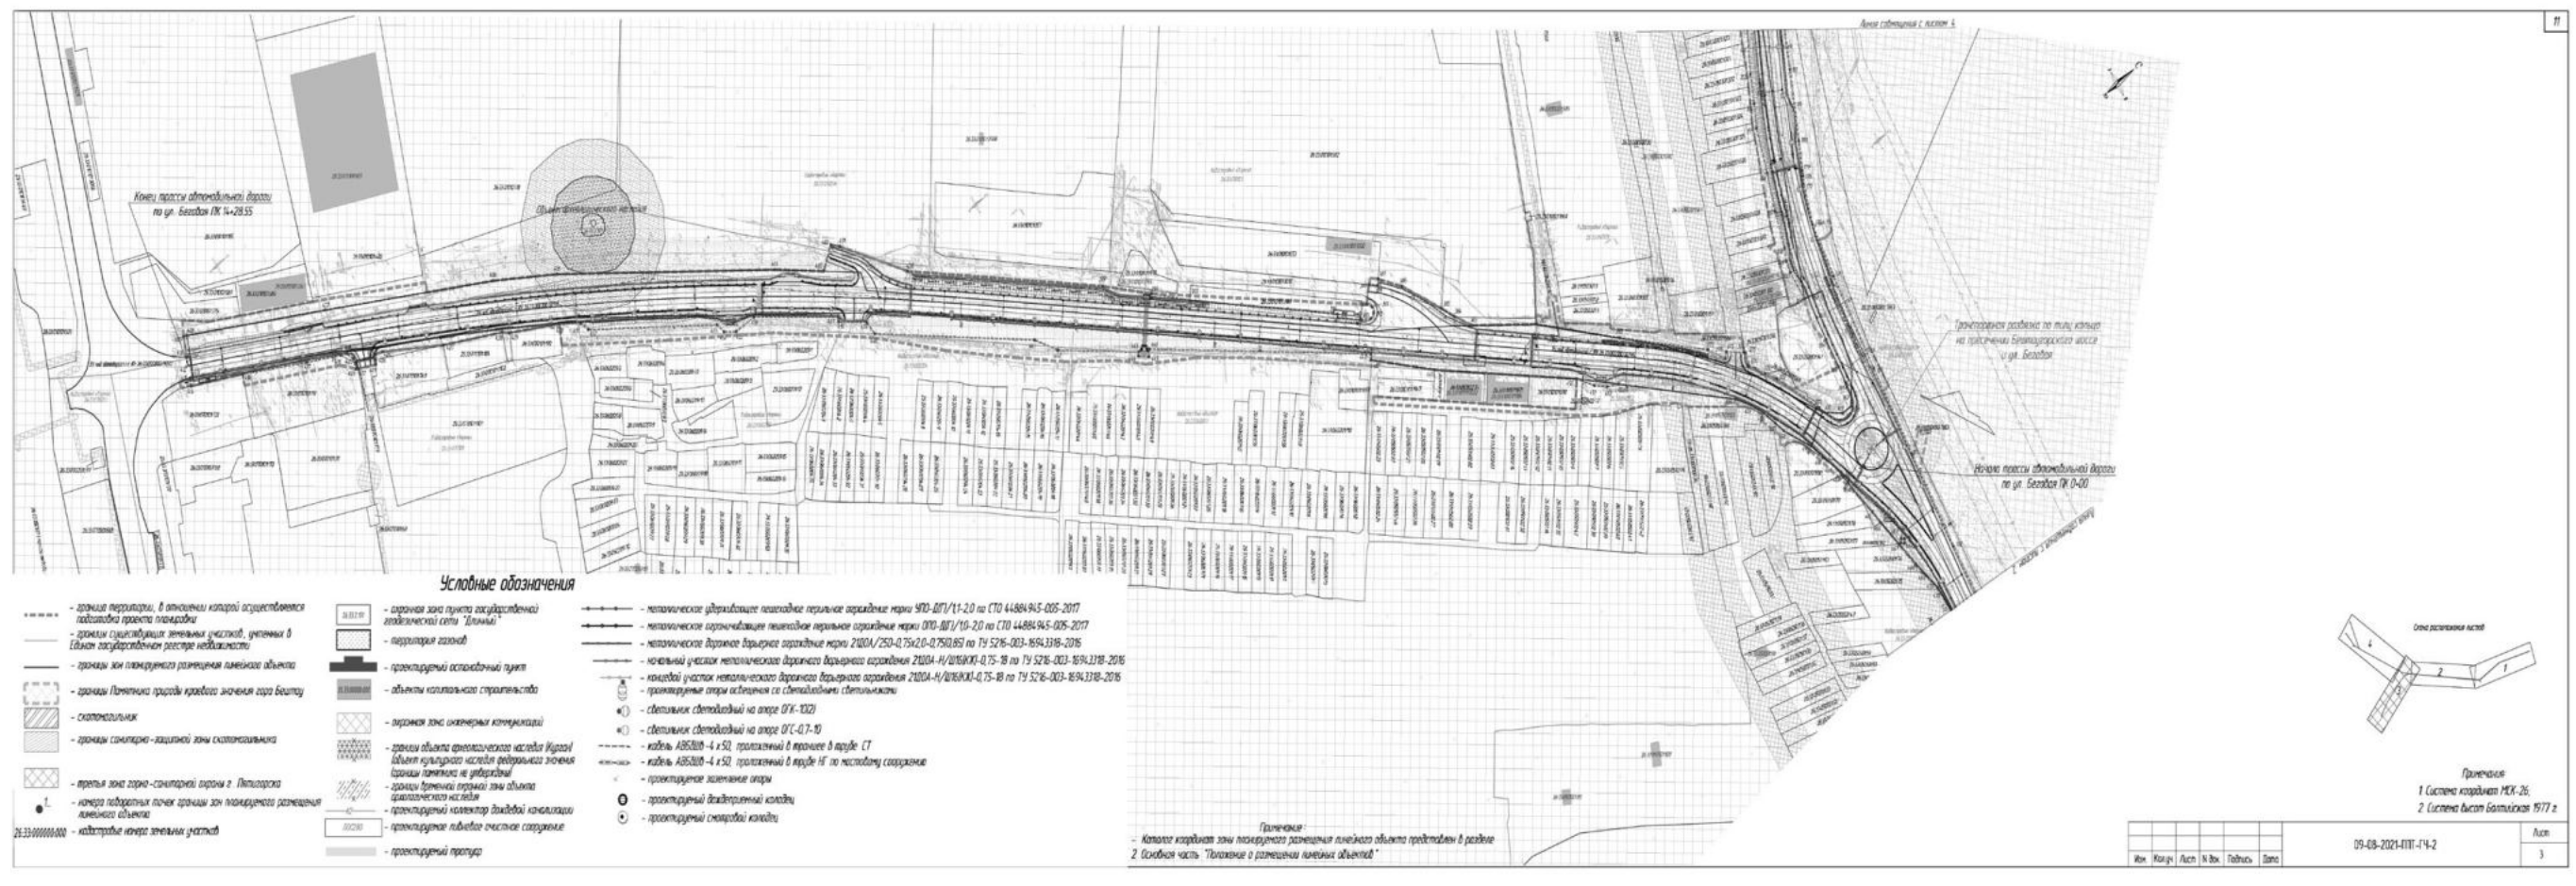

(Продолжение на 30-й стр.)

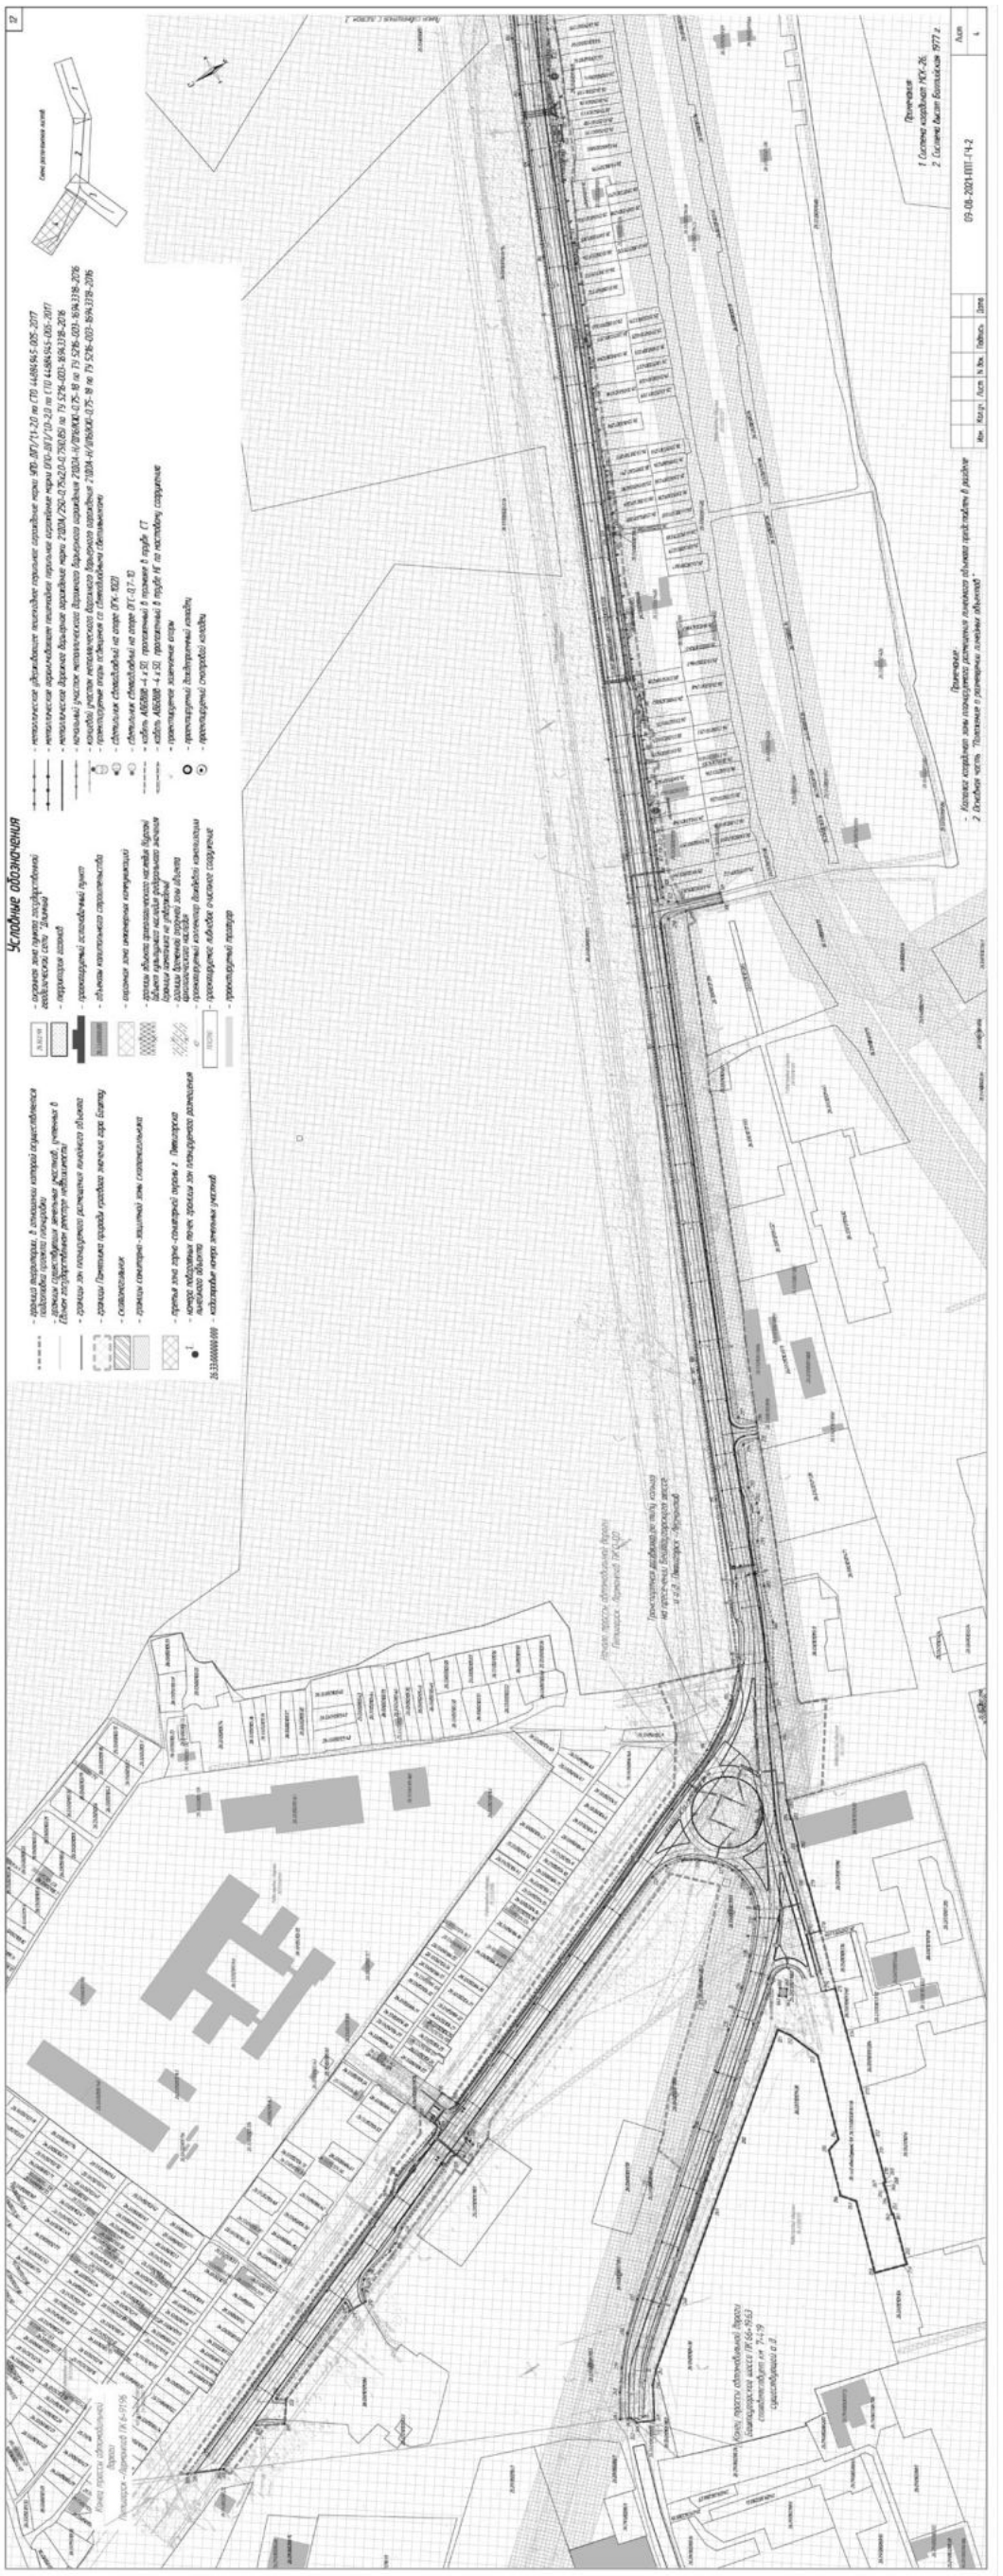

13

Содержание

Справка ГИПа 2
1. Наименование, основные характеристики и назначение планируемых для размещения линейных объектов, а также линейных объектов, подлежащих реконструкции в связи с изменением их местоположения 3
2. Перечень субъектов Российской Федерации, перечень муниципальных районов, городских округов в составе субъектов Российской Федерации, перечень поселений, населенных пунктов, внутригородских территорий городов федерального значения, на территориях которых устанавливаться зоны планируемого размещения линейных объектов 3
3. Перечень координат характерных точек границ зон планируемого размещения линейных объектов и границ зон планируемого размещения линейных объектов, подлежащих реконструкции в связи с изменением их местоположения 4
4. Предельные параметры разрешенного строительства, реконструкции объектов капитального строительства, входящих в состав линейных объектов в границах зон их планируемого размещения 8
5. Информация о необходимости осуществления мероприятий по защите сохраняемых объектов капитального строительства, существующих и строящихся на момент подготовки проекта планировки территории, а также объектов капитального строительства, планируемых к строительству в соответствии с ранее утвержденной документацией по планировке территории, от возможного негативного воздействия в связи с размещением линейных объектов 8
6. Информация о необходимости осуществления мероприятий по сохранению объектов культурного наследия от возможного негативного воздействия в связи с размещением линейных объектов 9
7. Информация о необходимости осуществления мероприятий по охране окружающей среды 10
8. Информация о необходимости осуществления мероприятий по защите территорий от чрезвычайных ситуаций природного и техногенного характера, в том числе по обеспечению пожарной безопасности и гражданской обороне 10
Приложения 12
Приложение 1 - Письмо от Администрации города Пятигорска № 8/70/02 от 17.11.2021 г. 13
Приложение 2 - Письмо от Северо-Кавказского Межрегионального Управления Россельхознадзора № ФССК-ВМ-01-10/2843 от 19.08.2021 г. 14
Приложение 3 - Письмо от Управления Ставропольского края по сохранению и государственной охране объектов культурного наследия № 06-10/06-09/7280 от 12.11.2021 г. 16
Приложение 4. Акт государственной историко-культурной экспертизы 18

Взам. инв. №							
Подпись и дата							
Инв. № подл.						09-08-2021-ППТ-ТЧ	
	Изм.	Кол.	Лист	№док	Подпись	Дата	
	ГИП		Смеловской			01.11.21	Раздел 2 Основная часть Положение о размещении линейных объектов
	Инженер		Кондратенко			01.11.21	
	Рук. группы		Малова			01.11.21	
	Н. контр.		Алексеева			01.11.21	

Стадия	Лист	Листов
П	1	29

СКГПС

14

Справка ГИПа

Технические решения, принятые в проекте, соответствуют требованиям строительных, санитарно-гигиенических, экологических и других нормативных документов и обеспечивают безопасную для жизни и здоровья людей эксплуатацию объекта при соблюдении предусмотренных проектом мероприятий.

Принятая технология и строительные решения, организация производства и труда соответствуют новейшим достижениям научно-технического прогресса.

Главный инженер проекта Смеловской А. С.

Взам. инв. №							
Подпись и дата							
Инв. № подл.						09-08-2021-ППТ-ТЧ	Лист 2
	Изм.	Кол.	Лист	№док	Подпись	Дата	

(Продолжение на 31-й стр.)

1. Наименование, основные характеристики и назначение планируемых для размещения линейных объектов, а также линейных объектов, подлежащих реконструкции в связи с изменением их местоположения

Документация по планировке территории разработана для размещения линейного объекта: «Реконструкция Бештаугорского шоссе от ПК 8 до границы Предгорного района и города Лермонтова». Основные технические характеристики представлены в таблице 1.1.

Таблица 1.1. – Основные технические характеристики

Категория дороги :	
- Бештаугорское шоссе	Магистральная улица общегородского значения 2-го класса – регулируемого движения
- ул. Беговая, а.д. «Пятигорск - Лермонтов»	Магистральная улица общегородского значения 3-го класса – регулируемого движения
Строительная длина, м:	
- Бештаугорское шоссе	6619,63
- ул. Беговая	1428,55
- а.д. «Пятигорск - Лермонтов»	691,96
Расчетная скорость, км/ч	60
Число полос движения, шт.	3-4
Ширина земляного полотна, м	10,75-24,0
Ширина проезжей части, м	10,75-16,75
Ширина обочин, м	2,0
Ширина тротуаров, м	3,0
Тип дорожной одежды	капитальный
Вид покрытия проезжей части	асфальтобетон
Количество транспортных развязок, шт.	2
Подпорные стены из монолитного ж.б., шт./м	4 / 656,62
Количество остановок общественного транспорта, шт	20
Количество путепроводов, шт.	1
Габарит	
- путепровод через ж.д.	Г-(9+9)+2х2,25
Длина путепровода, м	88,13
Водопропускные трубы, шт.	7
Расчетные нагрузки:	
- дорожная одежда, кН	115
- искусственные сооружения	А14, Н14
Освещение автомобильной дороги	есть

2. Перечень субъектов Российской Федерации, перечень муниципальных районов, городских округов в составе субъектов Российской Федерации, перечень поселений, населенных пунктов, внутригородских территорий городов федерального значения, на территориях которых устанавливаться зоны планируемого размещения линейных объектов

Участок планируемого размещения линейного объекта располагается на территории границах городского округа города-курорта Пятигорска Ставропольского края. Участок расположен в границах населенного пункта.

Кадастровые номера земельных участков под автодорогой – 26:33:000000:19748 и 26:33:000000:19805.

3. Перечень координат характерных точек границ зон планируемого размещения линейных объектов и границ зон планируемого размещения линейных объектов, подлежащих реконструкции в связи с изменением их местоположения

Ведомость координат поворотных точек границы зон планируемого размещения линейного объекта представлены в Таблице 3.1.

Таблица 3.1. - Проектируемая полоса отвода

Ведомость координат, поворотных точек проектируемой полосы отвода автодороги								
№ точки	X	Y	№ точки	X	Y	№ точки	X	Y
1	369141,52	1405374,06	43	369140,51	1405244,89	85	368426,47	1403692,83
2	369140,03	1405368,99	44	369171,72	1405364,46	86	368422,40	1403680,75
3	369113,97	1405283,35	45	368983,76	1404777,98	87	368415,26	1403682,60
4	369109,33	1405278,69	46	368996,07	1404755,88	88	368404,48	1403679,84
5	369049,31	1405071,06	47	369002,90	1404743,67	89	368401,98	1403671,20
6	369052,02	1405065,28	48	368987,53	1404703,28	90	368400,15	1403660,50
7	369026,96	1404967,99	49	368960,81	1404605,98	91	368398,49	1403649,43
8	369025,11	1404955,33	50	368943,72	1404545,64	92	368398,04	1403636,99
9	369006,44	1404953,88	51	368934,21	1404514,40	93	368397,32	1403637,32
10	368999,14	1404941,20	52	368930,23	1404501,31	94	368398,15	1403625,75
11	369012,42	1404926,48	53	368933,82	1404500,17	95	368398,78	1403615,13
12	369015,41	1404915,16	54	368927,85	1404483,09	96	368399,69	1403602,89
13	369012,98	1404900,00	55	368900,76	1404422,24	97	368400,53	1403591,12
14	369005,25	1404891,79	56	368888,31	1404393,44	98	368401,75	1403579,56
15	368988,40	1404851,25	57	368865,31	1404349,28	99	368402,97	1403568,62
16	368990,25	1404840,78	58	368873,79	1404338,59	100	368403,21	1403559,06
17	369009,78	1404807,51	59	368861,15	1404314,32	101	368404,31	1403548,06
18	369020,38	1404809,13	60	368847,46	1404314,38	102	368404,86	1403537,34
19	369034,16	1404881,24	61	368838,76	1404301,27	103	368409,06	1403535,61
20	369037,27	1404897,53	62	368828,94	1404281,01	104	368409,71	1403525,21
21	369046,39	1404902,17	63	368830,31	1404280,12	105	368407,63	1403515,24
22	369051,06	1404897,91	64	368825,77	1404272,02	106	368408,19	1403503,96
23	369059,98	1404886,84	65	368813,68	1404262,75	107	368407,44	1403504,24
24	369062,26	1404889,13	66	368782,48	1404218,49	108	368411,41	1403457,18
25	369074,24	1404901,16	67	368766,97	1404194,54	109	368412,84	1403441,61
26	369077,04	1404903,97	68	368755,88	1404179,69	110	368417,10	1403389,00
27	369054,95	1404922,69	69	368706,82	1404109,99	111	368420,73	1403343,58
28	369050,18	1404934,29	70	368678,22	1404069,55	112	368423,72	1403304,47
29	369060,93	1404968,13	71	368609,27	1403975,45	113	368424,37	1403299,00
30	369082,06	1405019,29	72	368558,26	1403907,52	114	368423,93	1403288,60
31	369072,20	1405022,18	73	368556,06	1403904,56	115	368425,80	1403256,58
32	369072,71	1405023,83	74	368545,07	1403887,88	116	368426,45	1403245,38
33	369076,75	1405038,33	75	368530,01	1403868,64	117	368443,62	1403236,16
34	369077,78	1405041,89	76	368521,46	1403856,79	118	368438,23	1403223,40
35	369093,03	1405049,34	77	368502,02	1403835,64	119	368427,75	1403223,92
36	369099,22	1405071,89	78	368484,58	1403811,91	120	368430,81	1403188,99
37	369093,72	1405085,28	79	368481,85	1403808,22	121	368433,00	1403158,87
38	369101,04	1405110,36	80	368466,10	1403786,98	122	368433,18	1403155,31
39	369108,54	1405122,23	81	368440,32	1403752,21	123	368436,73	1403125,83
40	369110,80	1405130,54	82	368418,89	1403719,45	124	368441,45	1403113,49
41	369110,90	1405136,94	83	368412,70	1403704,36	125	368442,12	1403104,75
42	369114,08	1405154,10	84	368422,58	1403694,34	126	368438,81	1403089,80

127	368439,35	1403086,08	178	368605,45	1401106,27	229	369305,19	1399581,60
128	368441,67	1403060,16	179	368606,89	1401102,62	230	369305,56	1399567,81
129	368441,93	1403056,63	180	368615,58	1401084,88	231	369308,73	1399556,27
130	368442,03	1403053,46	181	368636,80	1401041,12	232	369313,49	1399548,15
131	368444,11	1403033,96	182	368657,06	1400997,85	233	369333,53	1399524,04
132	368445,16	1403019,26	183	368676,87	1400954,11	234	369352,84	1399504,91
133	368446,71	1403003,91	184	368700,99	1400900,15	235	369381,12	1399480,55
134	368446,97	1402996,69	185	368731,36	1400827,72	236	369448,60	1399426,17
135	368447,64	1402989,74	186	368936,10	1400363,48	237	369564,54	1399327,92
136	368449,18	1402973,16	187	369001,45	1400215,46	238	369586,49	1399308,17
137	368449,52	1402965,47	188	369108,73	1399972,16	239	369605,93	1399285,87
138	368449,67	1402962,39	189	369112,11	1399965,11	240	369617,96	1399268,89
139	368450,09	1402958,47	190	369115,24	1399957,82	241	369629,40	1399249,75
140	368451,18	1402949,32	191	369155,98	1399864,97	242	369623,02	1399246,62
141	368451,47	1402945,91	192	369214,01	1399735,53	243	369621,26	1399245,44
142	368451,52	1402943,39	193	369234,48	1399714,64	244	369619,47	1399240,19
143	368452,28	1402929,03	194	369272,98	1399689,64	245	369605,97	1399233,95
144	368453,67	1402912,79	195	369606,92	1399547,87	246	369591,29	1399259,93
145	368454,69	1402898,21	196	369612,69	1399560,99	247	369582,55	1399269,34
146	368456,20	1402879,77	197	369635,12	1399551,69	248	369534,39	1399308,33
147	368457,45	1402865,73	198	369632,98	1399546,18	249	369471,00	1399359,26
148	368457,76	1402860,50	199	369630,67	1399539,22	250	369421,39	1399399,18
149	368458,76	1402842,94	200	369681,15	1399522,42	251	369346,03	1399459,00
150	368459,92	1402814,30	201	369692,37	1399512,78	252	369339,24	1399449,28
151	368461,40	1402796,93	202	369961,23	1399400,50	253	369329,05	1399422,79
152	368467,35	1402778,78	203	369955,43	1399397,94	254	369351,16	1399354,01
153	368467,91	1402769,91	204	369936,99	1399389,59	255	369362,55	1399350,28
154	368465,21	1402756,45	205	369933,57	1399388,08	256	369374,44	1399312,88
155	368467,18	1402735,53	206	369891,03	1399405,00	257	369365,70	1399302,04
156	368498,64	1402728,38	207	369870,34	1399393,53	258	369383,91	1399242,57
157	368497,06	1402718,18	208	369858,27	1399410,56	259	369357,40	1399234,76
158	368468,72	1402717,37	209	369864,75	1399415,27	260	369356,33	1399239,81
159	368470,05	1402707,52	210	369773,75	1399453,19	261	369345,10	1399276,70
160	368473,46	1402660,99	211	369774,13	1399445,83	262	369346,05	1399277,05
161	368477,68	1402639,02	212	369758,73	1399445,52	263	369344,14	1399283,69
162	368484,34	1402560,21	213	369755,84	1399455,42	264	369342,80	1399287,05
163	368506,04	1402297,17	214	369750,28	1399461,98	265	369339,05	1399298,59
164	368518,49	1402101,33	215	369742,55	1399465,97	266	369338,89	1399300,85
165	368524,12	1402008,17	216	369719,30	1399470,62	267	369338,28	1399303,06
166	368536,48	1401845,04	217	369711,68	1399473,82	268	369336,68	1399302,74
167	368548,79	1401679,90	218	369700,40	1399482,11	269	369336,17	1399304,23
168	368550,47	1401654,50	219	369631,41	1399510,95	270	369335,12	1399307,50
169	368553,31	1401646,82	220	369624,50	1399505,88	271	369328,84	1399328,08
170	368554,63	1401627,62	221	369613,22	1399510,34	272	369324,83	1399341,82
171	368552,62	1401622,00	222	369611,75	1399520,52	273	369312,57	1399380,73
172	368568,48	1401382,38	223	369367,39	1399622,73	274	369297,91	1399428,18
173	368574,78	1401311,96	224	369352,97	1399624,91	275	369287,03	1399462,98
174	368581,13	1401246,16	225	369339,16	1399621,51	276	369294,35	1399465,58
175	368588,31	1401175,86	226	369326,79	1399614,26	277	369280,23	1399513,07
176	368593,41	1401137,25	227	369312,70	1399600,29	278	369272,29	1399510,75
177	368602,55	1401110,77	228	369308,07	1399592,78	279	369260,46	1399549,33

280	369260,91	1399549,55	331	368795,65	1400614,06	382	368364,58	1401060,27
281	369250,89	1399581,45	332	368790,77	1400625,87	383	368319,12	1401029,94
282	369250,33	1399581,24	333	368790,39	1400626,80	384	368310,52	1401016,91
283	369243,12	1399603,27	334	368785,03	1400638,90	385	368304,74	1401006,41
284	369243,94	1399603,56	335	368782,60	1400643,88	386	368285,81	1400975,30
285	369238,52	1399618,88	336	368780,58	1400651,71	387	368272,02	1400959,80
286	369215,32	1399666,50	337	368756,54	1400708,49	388	368269,35	1400963,06
287	369203,80	1399695,08	338	368743,09	1400735,52	389	368263,53	1400958,30
288	369169,87	1399752,08	339	368737,59	1400748,51	390	368254,40	1400968,27
289	369160,02	1399781,98	340	368739,00	1400749,19	391	368257,18	1400972,19
290	369144,79	1399816,83	341	368738,13	1400751,06	392	368256,16	1400976,28
291	369131,67	1399836,79	342	368736,79	1400750,39	393	368251,83	1400978,22
292	369128,66	1399844,16	343	368703,23	1400829,67	394	368244,72	1400974,23
293	369127,78	1399858,90	344	368674,04	1400896,06	395	368229,13	1400961,70
294	369112,41	1399891,74	345	368666,14	1400901,47	396	368230,70	1400959,75
295	369099,31	1399889,69	346	368660,79	1400914,09	397	368133,27	1400881,44
296	369093,38	1399902,34	347	368659,50	1400921,46	398	368109,67	1400859,60
297	369104,19	1399913,44	348	368655,07	1400931,20	399	368078,73	1400832,10
298	368934,18	1400300,26	349	368656,51	1400931,80	400	367949,21	1400730,35
299	368918,25	1400298,19	350	368647,33	1400954,93	401	367911,60	1400684,37
300	368888,53	1400288,33	351	368637,12	1400967,43	402	367906,16	1400679,24
301	368886,01	1400295,99	352	368628,07	1400988,86	403	367891,21	1400690,30
302	368920,37	1400308,58	353	368607,73	1401024,79	404	367858,13	1400666,22
303	368926,41	1400312,61	354	368599,18	1401042,85	405	367705,44	1400564,43
304	368928,63	1400317,88	355	368591,21	1401057,61	406	367658,63	1400537,48
305	368924,30	1400325,42	356	368581,77	1401087,34	407	367531,19	1400473,35
306	368920,42	1400337,45	357	368572,48	1401112,36	408	367425,53	1400421,20
307	368915,53	1400348,18	358	368565,16	1401137,08	409	367423,05	1400420,14
308	368912,55	1400354,56	359	368561,39	1401145,10	410	367417,28	1400433,12
309	368910,75	1400358,26	360	368559,86	1401153,29	411	367419,74	1400434,83
310	368906,12	1400368,44	361	368559,71	1401174,50	412	367417,53	1400439,47
311	368902,34	1400379,14	362	368563,07	1401175,46	413	367413,75	1400447,40
312	368897,07	1400388,45	363	368560,87	1401190,90	414	367411,37	1400446,43
313	368887,43	1400410,05	364	368559,21	1401207,50	415	367409,30	1400451,08
314	368881,59	1400421,07	365	368557,62	1401228,38	416	367449,72	1400469,18
315	368877,14	1400432,12	366	368556,24	1401240,76	417	367498,61	1400493,56
316	368873,09	1400442,90	367	368555,38	1401249,92	418	367524,74	1400505,59
317	368863,69	1400460,83	368	368550,94	1401256,02	419	367529,78	1400507,91
318	368859,66	1400464,69	369	368542,46	1401256,05	420	367532,02	1400513,55
319	368856,29	1400472,45	370	368528,92	1401245,60	421	367530,02	1400520,57
320	368855,86	1400478,63	371	368528,51	1401241,83	422	367531,59	1400521,28
321	368852,08	1400488,95	372	368510,06	1401205,59	423	367545,50	1400527,71
322	368836,39	1400525,18	373	368503,98	1401197,13	424	367547,12	1400524,92
323	368831,51	1400537,12	374	368495,68	1401185,01	425	367549,40	1400521,79
324	368821,63	1400559,98	375	368498,31	1401175,99	426	367555,14	1400523,73
325	368806,82	1400592,96	376	368497,32	1401175,26	427	367599,80	1400549,21
326	368804,48	1400598,18	377	368485,48	1401166,47	428	367645,34	1400570,20
327	368804,12	1400598,83	378	368481,88	1401169,54	429	367649,94	1400574,00
328	368803,46	1400599,99	379	368473,36	1401156,40	430	367688,09	1400593,06
329	368802,39	1400599,34	380	368416,87	1401107,76	431	367702,83	1400602,95
330	368800,42	1400603,63	381	368386,01	1401079,74	432	367705,94	1400610,05

433	367796,96	1400668,88	484	368531,15	1401517,50	535	368442,77	1402707,55
434	367799,05	1400676,09	485	368530,71	1401520,72	536	368442,55	1402723,22
435	367807,62	1400681,81	486	368529,82	1401525,59	537	368441,20	1402732,22
436	367825,35	1400682,12	487	368528,20	1401535,34	538	368437,14	1402742,17
437	367883,60	1400722,49	488	368528,09	1401540,81	539	368436,72	1402749,88
438	367882,13	1400725,33	489	368526,04	1401555,68	540	368439,62	1402761,27
439	367901,50	1400739,07	490	368510,71	1401554,59	541	368438,71	1402767,18
440	367902,68	1400749,21	491	368525,52	1401561,82	542	368437,05	1402793,84
441	368011,07	1400829,22	492	368537,14	1401554,38	543	368435,57	1402807,72
442	368023,25	1400845,89	493	368535,28	1401577,51	544	368434,28	1402828,53
443	368078,48	1400885,52	494	368533,21	1401603,23	545	368432,90	1402858,81
444	368076,77	1400887,68	495	368526,42	1401593,56	546	368431,42	1402865,57
445	368083,77	1400893,20	496	368517,11	1401696,48	547	368431,94	1402872,14
446	368087,01	1400889,01	497	368511,16	1401720,18	548	368431,69	1402874,60
447	368238,68	1400997,71	498	368510,41	1401728,43	549	368427,71	1402914,73
448	368236,21	1401001,00	499	368513,37	1401742,37	550	368426,71	1402920,47
449	368276,48	1401036,77	500	368491,80	1402000,77	551	368426,54	1402925,88
450	368371,44	1401109,60	501	368483,08	1402159,99	552	368424,60	1402946,13
451	368381,16	1401121,96	502	368475,39	1402273,95	553	368422,64	1402959,38
452	368389,57	1401128,64	503	368471,72	1402290,84	554	368422,38	1402965,42
453	368398,53	1401132,76	504	368469,35	1402296,66	555	368421,24	1402985,50
454	368473,59	1401196,93	505	368468,56	1402305,59	556	368421,56	1402985,46
455	368482,32	1401207,56	506	368471,64	1402319,06	557	368421,06	1402994,28
456	368487,81	1401217,79	507	368471,47	1402338,81	558	368420,37	1403005,20
457	368492,17	1401229,31	508	368435,79	1402338,55	559	368420,08	1403010,87
458	368495,05	1401237,44	509	368434,71	1402349,01	560	368418,94	1403028,29
459	368508,54	1401259,42	510	368443,01	1402350,50	561	368415,08	1403073,41
460	368511,85	1401271,02	511	368462,30	1402352,10	562	368414,54	1403083,88
461	368516,24	1401279,71	512	368465,97	1402353,80	563	368413,91	1403096,10
462	368518,27	1401289,57	513	368470,04	1402356,85	564	368411,94	1403116,10
463	368518,51	1401291,33	514	368470,45	1402364,35	565	368410,71	1403135,24
464	368519,95	1401296,87	515	368469,60	1402374,14	566	368409,84	1403140,98
465	368525,49	1401324,48	516	368468,08	1402383,87	567	368408,91	1403149,39
466	368527,19	1401334,16	517	368466,03	1402411,33	568	368408,67	1403152,85
467	368531,55	1401354,91	518	368462,56	1402448,21	569	368407,65	1403166,53
468	368535,56	1401374,87	519	368461,33	1402462,66	570	368407,66	1403167,54
469	368537,39	1401382,22	520	368458,04	1402502,06	571	368407,65	1403167,69
470	368541,99	1401397,58	521	368451,62	1402585,90	572	368407,66	1403168,39
471	368541,75	1401398,65	522	368445,83	1402637,35	573	368407,66	1403168,43
472	368542,28	1401411,19	523	368441,30	1402643,25	574	368407,64	1403168,69
473	368542,46	1401422,49	524	368440,78	1402650,09	575	368407,49	1403172,80
474	368542,06	1401425,35	525	368443,38	1402654,32	576	368407,17	1403182,71
475	368541,98	1401428,76	526	368442,38	1402692,34	577	368405,07	1403182,79
476	368541,69	1401432,68	527	368438,95	1402694,42	578	368404,37	1403192,52
477	368539,99	1401441,88	528	368434,03	1402695,22	579	368405,77	1403202,49
478	368538,99	1401450,70	529	368430,19	1402695,75	580	368405,51	1403206,21
479	368537,93	1401460,96	530	368418,76	1402696,49	581	368403,60	1403222,11
480	368536,13	1401473,99	531	368413,83	1402697,28	582	368401,88	1403239,45
481	368535,15	1401487,00	532	368401,13	1402698,95	583	368401,05	1403244,49
482	368533,36	1401499,53	533	368401,83	1402707,04	584	368389,63	1403247,86
483	368531,99	1401512,65	534	368429,82	1402705,54	585	368396,43	1403261,62

586	368399,58	1403262,55	619	368323,70	1403719,83	652	368830,53	1404364,36
587	368399,33	1403272,62	620	368315,16	1403725,54	653	368831,14	1404373,32
588	368399,20	1403278,58	621	368335,76	1403758,42	654	368834,64	1404383,81
589	368397,40	1403298,78	622	368341,47	1403754,86	655	368855,47	1404412,81
590	368397,31	1403299,83	623	368359,83	1403742,05	656	368885,85	1404510,86
591	368394,90	1403326,46	624	368369,21	1403736,48	657	368951,79	1404764,87
592	368395,43	1403326,88	625	368392,16	1403724,69	658	368961,22	1404762,32
593	368395,04	1403331,18	626	368408,68	1403751,69	659	368974,11	1404777,95
594	368394,45	1403343,31	627	368414,50	1403766,37	660	369321,13	1399483,95
595	368394,43	1403346,32	628	368428,29	1403778,11	661	369325,42	1399478,61
596	368392,44	1403384,15	629	368431,05	1403780,92	662	369330,20	1399482,41
597	368391,44	1403399,95	630	368461,13	1403820,01	663	369325,90	1399487,75
598	368390,90	1403400,39	631	368485,97	1403855,51	664	368535,53	1401357,27
599	368388,82	1403431,52	632	368490,77	1403859,94	665	368537,75	1401355,02
600	368385,73	1403468,47	633	368494,72	1403866,81	666	368535,64	1401352,88
601	368386,02	1403469,20	634	368496,43	1403874,27	667	368533,41	1401355,05
602	368383,08	1403508,16	635	368501,57	1403882,56			
603	368382,17	1403508,84	636	368504,73	1403880,54			
604	368379,20	1403519,19	637	368510,76	1403890,46			
605	368374,65	1403518,77	638	368547,96	1403942,74			
606	368373,83	1403528,93	639	368566,83	1403971,82			
607	368378,50	1403529,36	640	368580,69	1403984,91			
608	368377,65	1403546,79	641	368644,79	1404070,22			
609	368379,76	1403561,28	642	368702,82	1404149,94			
610	368378,70	1403575,39	643	368703,99	1404149,09			
611	368377,04	1403576,87	644	368718,70	1404169,30			
612	368374,52	1403608,40	645	368717,56	1404170,13			
613	368374,49	1403610,56	646	368726,07	1404181,79			
614	368370,27	1403644,49	647	368724,36	1404188,60			
615	368370,86	1403659,59	648	368733,98	1404201,98			
616	368372,52	1403669,34	649	368785,17	1404279,13			
617	368373,04	1403672,35	650	368828,42	1404345,56			
618	368372,11	1403687,50	651	368832,66	1404354,21			

4. Предельные параметры разрешенного строительства, реконструкции объектов капитального строительства, входящих в состав линейных объектов в границах зон их планируемого размещения

Территория, определяемая границей размещения планируемого земельного участка для размещения линейного объекта транспортной инфраструктуры, согласно данных Правил Землепользования и Застройки, располагается в следующих функциональных зонах: зона рекреации, зона предпринимательства, зона отдыха, зона производственной деятельности, зона ведения садоводства, зона железнодорожного транспорта, транспортно-коммунальная зона.

Предельные размеры земельных участков, объектов капитального строительства определяются в соответствии со строительными нормами и правилами, техническими регламентами. Минимальный отступ от границ участка - 1 м. (с учетом требований технических регламентов).

5. Информация о необходимости осуществления мероприятий по защите сохраняемых объектов капитального строительства, существующих и строящихся на момент подготовки проекта планировки территории, а также объектов капитального строительства, планируемых к строительству в соответствии с ранее утвержденной

документацией по планировке территории, от возможного негативного воздействия в связи с размещением линейных объектов

Негативного воздействия на объекты капитального строительства, существующие и строящиеся на момент подготовки проекта планировки территории, а также планируемые к строительству в соответствии с ранее утвержденной документацией по планировке территории, в связи размещением линейного объекта не ожидается.

6. Информация о необходимости осуществления мероприятий по сохранению объектов культурного наследия от возможного негативного воздействия в связи с размещением линейных объектов

Согласно сведениям Управления Ставропольского

24

Приложения

25

Приложение 1 - Письмо от Администрации города Пятигорска № 8/70/02 от 17.11.2021 г.

АДМИНИСТРАЦИЯ
города ПЯТИГОРСКА
Ставропольского края
357500, г. Пятигорск, пл. Ленина, 2
тел./факс: 33-20-84, 33-28-93
ОКПО 04021500 ОГРН 1022601627575
ИНН/КПП 2632033540/263201001

17.11.2021 № 8/70/02
На № ____ от 17.11.2021

Главному инженеру ООО «Севкавгеопроект»

Е.А.Тонконогову

295 Стрелковой дивизии ул., д. 2, г. Пятигорск, 357500

Администрация города Пятигорска, рассмотрев Ваше письмо о предоставлении информации о наличии (отсутствии) установленных красных линий в районе проектируемого линейного объекта «Реконструкция Бештаугорского шоссе от ПК 8 до границы Предгорного района и города Лермонтова», сообщает, что в соответствии с Приказом Министерства строительства и жилищно-коммунального хозяйства Российской Федерации от 25 апреля 2017 г. № 742/пр. красные линии устанавливаются по границам зон планируемого размещения линейных объектов в составе документации по планировке территории либо в составе проектов планировки.

Документации по планировке территории данного района города Пятигорска в архиве Управления архитектуры и градостроительства администрации города Пятигорска не имеется.

Первый заместитель главы администрации города Пятигорска С.А.Марченко

Д.И.Уклеин
Тел. (88793)36-30-13

26

Приложение 2 - Письмо от Северо-Кавказского Межрегионального Управления Россельхознадзора № ФССК-ВМ-01-10/2843 от 19.08.2021 г.

ФЕДЕРАЛЬНАЯ СЛУЖБА
ПО ВЕТЕРИНАРНОМУ И ФИТОСАНИТАРНОМУ НАДЗОРУ
(Россельхознадзор)
СЕВЕРО-КАВКАЗСКОЕ МЕЖРЕГИОНАЛЬНОЕ УПРАВЛЕНИЕ РОССЕЛЬХОЗНАДЗОРА
355004, г. Ставрополь, пер. Крупской, 31/1
тел./факс (8652) 23-62-68, 23-62-67
http://www.rso-sk.26.ru
E-mail: fsvl326@mail.ru
19.08.2021 № ФССК-ВМ-01-10/2843
На № _____ от _____

Главному инженеру общества с ограниченной ответственностью фирма ООО «Севкавгеопроектстрой»

Е.А. Тонконогову

295 Стрелковой дивизии ул., 2 д., Пятигорск г., Ставропольский край, 357500

E-mail: kmv@skgpstroy.ru
skgpstroy@yandex.ru

О направлении информации

Уважаемый Евгений Андреевич!

Северо-Кавказским межрегиональным управлением Россельхознадзора Ваше письмо от 06.08.2021 № 492 в пределах компетенции рассмотрено.

Сообщаем, что по сведениям, полученным из управления ветеринарии Ставропольского края от 29.01.2021 № 02-01/328, на территории города Пятигорск Ставропольского края зарегистрировано 2 скотомогильника, сведения о которых указаны в приложении к письму.

Приложение на 1 л., в 1 экз.

Руководитель В.В.Мартыновченко

Костюнова С.А.
(8652) 34-96-15, доб. 255.
004323

27

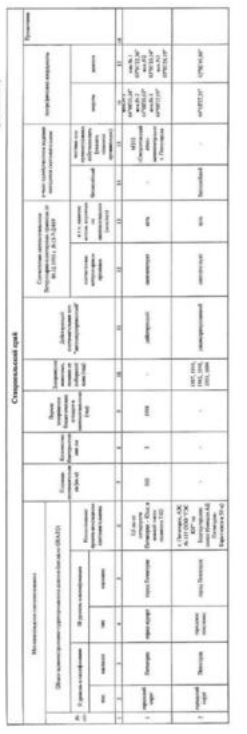

28

Приложение 3 - Письмо от Управления Ставропольского края по сохранению и государственной охране объектов культурного наследия № 06-10/06-09/7280 от 12.11.2021 г.

УПРАВЛЕНИЕ
Ставропольского края
по сохранению и государственной
охране объектов культурного наследия
Лермонтова ул., д. 189/1, г. Ставрополь,
Ставропольский край, 355002
ОКПО 22001916 ОГРН 1152651007541
ИНН/КПП 2636207364/263601001
Тел. факс: (8652) 26-54-58

от 12.11.2021 г. № 06-10/06-09/7280
на № 713 от 22.10.2021 г.
О предоставлении сведений

Главному инженеру
ООО «Севкавгеопроектстрой»

Е.А. Тонконогову

357500,
Ставропольский край,
г. Пятигорск,
ул. 295 Стрелковой дивизии, 2

skgpstroy@yandex.ru

Уважаемый Евгений Андреевич!

В соответствии с Вашим обращением по вопросу предоставления сведений о наличии объектов культурного наследия, включенных в единый государственный реестр объектов культурного наследия (памятников истории и культуры) народов Российской Федерации (далее – реестр) либо объектов, обладающих признаками объекта культурного наследия и зон охраны объектов культурного наследия по объекту «Реконструкция Бештаугорского шоссе от ПК 8 до границы Предгорного района и города Лермонтова» на земельных участках:

- протяженностью 6,85 км, расположенного по адресу: ул. Бештаугорское шоссе;
- протяженностью 1,4 км, расположенного по адресу: ул. Беговая;
- протяженностью 0,65 км, расположенного по адресу: ул. Промышленная, сообщаем следующее.

Согласно представленному картографическому материалу, на указанных земельных участках отсутствуют объекты культурного наследия, включенные в реестр, не являющиеся объектами археологического наследия.

На указанных земельных участках отсутствуют выявленные объекты культурного наследия.

Указанные земельные участки расположены вне защитных зон объектов культурного наследия.

В районе расположения указанных земельных участков расположены объекты культурного наследия федерального значения, включенные в реестр, памятники археологии «Курганный могильник, 14-16 века» и «Курганная группа «Скачки – 1», III - II тыс. до н.э.» (границы памятников не утверждены).

Вместе с тем, управление не обладает сведениями об отсутствии на указанном земельном участке объектов, обладающих признаками объекта культурного (археологического) наследия.

Учитывая изложенное, заказчик работ, в соответствии со ст.ст. 28, 30, 31, 32, 36, 45.1 Федерального закона от 25 июня 2002 № 73-ФЗ «Об объектах

29

2

культурного наследия (памятниках истории и культуры) народов Российской Федерации» (далее – Федеральный закон), обязан:

обеспечить проведение и финансирование государственной историко-культурной экспертизы земельного участка, подлежащего воздействию земляных, хозяйственных и иных работ, путем археологической разведки, в порядке, установленном ст. 45.1 Федерального закона;

предоставить в управление документацию, подготовленную на основании археологических работ, содержащую результаты исследований, в соответствии с которыми определяется наличие или отсутствие объектов археологического наследия, включенных реестр, выявленных объектов культурного наследия, являющихся объектами археологического наследия либо объектов, обладающих признаками объекта культурного наследия на земельном участке, подлежащем воздействию земляных, хозяйственных и иных работ, а также заключение государственной историко-культурной экспертизы указанной документации.

В случае обнаружения в границах земельного участка, подлежащего воздействию земляных, хозяйственных и иных работ объектов, обладающих признаками объекта культурного наследия:

разработать в составе проектной документации раздел об обеспечении сохранности выявленного объекта культурного наследия или о проведении спасательных археологических полевых работ или проект обеспечения сохранности выявленного объекта культурного наследия либо план проведения спасательных археологических полевых работ, включающих оценку воздействия проводимых работ на указанный выявленный объект культурного наследия;

получить по документации или разделу документации, обосновывающей меры по обеспечению сохранности выявленного объекта культурного наследия, заключение государственной историко-культурной экспертизы и представить его совместно с указанной документацией в управление на согласование;

обеспечить проведение и финансирование государственной историко-культурной экспертизы выявленного объекта культурного наследия, обосновывающей целесообразность включения данного объекта в реестр;

обеспечить реализацию согласованной управлением документации, обосновывающей меры по обеспечению сохранности выявленного объекта культурного наследия.

Заместитель начальника отдела археологии, государственного учета объектов культурного наследия и архива В.Ю. Коваленко
Приказ управления от 30.12.2020 г. № 1069

В.Ю. Коваленко (8652) 23-45-69

30

Приложение 4.

АКТ
ГОСУДАРСТВЕННОЙ ИСТОРИКО-КУЛЬТУРНОЙ ЭКСПЕРТИЗЫ

Документация или разделы документации, обосновывающие меры по обеспечению сохранности объекта культурного наследия, включенного в реестр, выявленного объекта культурного наследия либо объекта, обладающего признаками объекта культурного наследия, при проведении земляных, мелиоративных и (или) хозяйственных работ, предусмотренных статьей 25 Лесного кодекса Российской Федерации работ по использованию лесов и иных работ в границах территории объекта культурного наследия либо на земельном участке, непосредственно связанном с земельным участком в границах территории объекта культурного наследия:
«Раздел об обеспечении сохранности объекта культурного наследия федерального значения «Курганная группа «Скачки-1» по объекту: «Реконструкция Бештаугорского шоссе от ПК 8 до границы Предгорного района и города Лермонтова»

1. Дата начала проведения экспертизы: 29.11.2021 г.
2. Дата окончания проведения экспертизы: 18.12.2021 г.
3. Место проведения экспертизы: г. Ставрополь

4. Сведения об эксперте: Лычагин Арсений Владимирович, образование высшее, специальность – история, кандидат исторических наук, стаж работы – 23 года, место работы — ООО «НИИ «СевКавАрхеология», главный научный сотрудник. Реквизиты решения уполномоченного органа по аттестации экспертов на проведение экспертизы с указанием объектов экспертизы: приказ Министерства культуры РФ №1039 от 23.06.2021 г.; объекты экспертизы:

- выявленные объекты культурного наследия в целях обоснования целесообразности включения данных объектов в реестр;
- документы, обосновывающие включение объектов культурного наследия в реестр;
- документы, обосновывающие исключение объектов культурного наследия из реестра;
- документация или разделы документации, обосновывающие меры по обеспечению сохранности объекта культурного наследия, включенного в реестр, выявленного объекта культурного наследия либо объекта, обладающего признаками объекта культурного наследия, при проведении земляных, мелиоративных, хозяйственных работ, указанных в статье 30 Федерального закона работ по использованию лесов и иных работ в границах территории объекта культурного наследия либо на земельном участке, непосредственно связанном с земельным участком в границах территории объекта культурного наследия;
- земли, подлежащие воздействию земляных, строительных, мелиоративных, хозяйственных работ, предусмотренных статьей 25 Лесного кодекса Российской Федерации работ по использованию лесов (за исключением работ, указанных в пунктах 3, 4 и 7 части 1 статьи 25 Лесного кодекса Российской Федерации) и иных работ, в случае, если указанные земли расположены в границах территорий, утверждаемых в соответствии с пунктом 34.2 пункта 1 статьи 9 Федерального закона;
- документация, за исключением научных отчетов о выполненных археологических полевых работах, содержащая результаты исследований, в соответствии с которыми определяется наличие или отсутствие объектов, обладающих признаками объекта культурного наследия, на земельных участках, подлежащих воздействию земляных, строительных, мелиоративных, хозяйственных работ, указанных в статье 30 Федерального закона работ по использованию лесов и иных работ.

31

Настоящий Акт государственной историко-культурной экспертизы составлен в соответствии с Федеральным законом от 25.06.2002 г. № 73-ФЗ "Об объектах культурного наследия (памятниках истории и культуры) народов Российской Федерации", Положением о государственной историко-культурной экспертизе, утвержденным постановлением Правительства Российской Федерации от 15.06.2009 г. № 569, согласно требованиям, предусмотренным пунктом 19 данного положения.

Настоящим подтверждается, что аттестованный эксперт Лычагин А.В., проводящий экспертизу признает свою ответственность за соблюдение принципов проведения экспертизы, установленных статьей 29 Федерального закона от 25.06.2002 г. № 73-ФЗ "Об объектах культурного наследия (памятниках истории и культуры) народов Российской Федерации" и за достоверность сведений, изложенных в настоящем заключении экспертизы. Настоящим подтверждаю, что предупрежден об уголовной ответственности за дачу заведомо ложного заключения по ст. 307 Уголовного кодекса Российской Федерации, содержание которого мне известно и понятно.

Экспертом при подписании акта государственной историко-культурной экспертизы, выполненного на электронном носителе в формате переносимого документа (PDF), обеспечена конфиденциальность ключа усиленной квалифицированной электронной подписи.

5. Сведения о заказчике экспертизы: Общество с ограниченной ответственностью «Севкавгеопроектстрой». 357500, Ставропольский край, г. Пятигорск, ул. 295 Стрелковой дивизии, 2, пом. 16-23. ОГРН 1092632002770

6. Цель экспертизы – обеспечение сохранности объектов культурного наследия, включенных в реестр, выявленных объектов культурного наследия либо объектов, обладающих признаками объекта культурного наследия, при проведении земляных, строительных, мелиоративных, хозяйственных работ, указанных в статье 30 Федерального закона от 25.06.2002 г. № 73-ФЗ «Об объектах культурного наследия (памятниках истории и культуры) народов Российской Федерации» работ по использованию лесов и иных работ.

7. Объект экспертизы – документация или разделы документации, обосновывающие меры по обеспечению сохранности объекта культурного наследия, включенного в реестр, выявленного объекта культурного наследия либо объекта, обладающего признаками объекта культурного наследия, при проведении земляных, мелиоративных и (или) хозяйственных работ, предусмотренных статьей 25 Лесного кодекса Российской Федерации работ по использованию лесов и иных работ в границах территории объекта культурного наследия либо на земельном участке, непосредственно связанном с земельным участком в границах территории объекта культурного наследия.

8. Перечень документов, представленных на экспертизу заявителем:

1) «Раздел об обеспечении сохранности объекта культурного наследия федерального значения «Курганная группа «Скачки-1» по объекту: «Реконструкция Бештаугорского шоссе от ПК 8 до границы Предгорного района и города Лермонтова»», в составе текстовой и иллюстративной частях.

Текстовая часть в составе:

Содержание
1. Введение
2. Юридическое обоснование мероприятий по обеспечению сохранности объектов археологического наследия и иных объектов культурного наследия при проведении

Страница 2 из 12

32

землеустроительных, земляных, строительных, мелиоративных, хозяйственных и иных работ
3. Обзор археологических исследований предыдущих лет
4. Физико-географическое описание района проектируемого объекта
5. Сведения по объектам археологического наследия
6. Оценка воздействия строительного работ и обоснование мероприятий по сохранению объекта археологического наследия при проведении земляных и строительных работ.
7. Список нормативных и архивных материалов, литературы

Иллюстративная часть (рис. 1- рис. 87), в составе:

Рис. 1 - рис. 3, рис. 80, рис. 83 – рис. 85. Ситуационные планы расположения территории, точек фотофиксации, пунктов археологической шурфовки, памятников археологии, копия документации.

Рис. 4 - рис. 79, рис. 81 – рис. 82. Фотофиксация. Археологическая шурфовка: фотофиксация, планы.

Рис. 86 – рис. 87. Копии Открытых листов.

9. Сведения об обстоятельствах, повлиявших на процесс проведения и результаты экспертизы.

Обстоятельств, повлиявших на процесс проведения и результаты экспертизы, не имеется. Дополнительных сведений, которые могли бы повлиять на процесс проведения и результаты экспертизы, не поступало.

10. Сведения о проведенных исследованиях с указанием примененных методов, объема и характера выполненных работ и их результатов.

При подготовке настоящего заключения использовались общедоступные сведения Единого государственного реестра объектов культурного наследия (памятников истории и культуры) народов Российской Федерации, сведения об объектах культурного наследия, содержащихся в открытом доступе на официальном сайте государственного органа охраны объектов культурного наследия - Управления Ставропольского края по сохранению и государственной охране объектов культурного наследия, данные, содержащиеся на официальном интернет-портале правовой информации Ставропольского края, в Федеральной государственной информационной системе территориального планирования, сведения Единого государственного реестра недвижимости, материалы археологических изысканий.

В процессе проведения экспертизы был выполнен анализ:

- анализ действующего законодательства в сфере охраны и сохранения объектов культурного наследия;
- изучение архивных, картографических материалов и библиографических источников;
- анализ представленной заказчиком документации на предмет полноты, достоверности, обоснованности привлеченных для подготовки документации сведений и материалов;
- анализ представленной документации на предмет презумпции сохранности объектов археологического наследия при любой намечаемой хозяйственной деятельности;
- анализ представленной заказчиком документации на предмет возможности или невозможности обеспечения сохранности объектов культурного наследия, при проведении земляных, строительных и иных работ.

В ходе работы также использовались методы информационного и терминологического анализа документации. Имеющийся материал достаточен для заключения по предмету экспертизы. Экспертом проведена оценка обоснованности и

Страница 3 из 12

(Продолжение на 33-й стр.)

оптимальности принятых решений по обеспечению сохранности объекта культурного наследия.

Результаты исследований, проведенных в рамках государственной историко-культурной экспертизы, оформлены в виде Акта.

11. Факты и сведения, выявленные и установленные в результате проведения экспертизы.

На экспертизу представлена документация, обосновывающая меры по обеспечению сохранности объекта культурного наследия федерального значения «Курганная группа «Скачки-1» в процессе проведения работ на территории проектируемого объекта «Реконструкция Бештаугорского шоссе от ПК 8 до границы Предгорного района и города Лермонтова» в городе-курорте Пятигорск Ставропольского края. Документация подготовлена в форме раздела об обеспечении сохранности объекта культурного наследия и датирована 2021 годом. Представленная на экспертизу документация содержит текстовую и иллюстративную части. Текстовая часть отражает исходные данные, данные, собранные исполнителем документации в ходе историко-библиографических, архивных исследований, сведения археологических полевых работ, выводы. Иллюстративная часть содержит ситуационные планы, отражающие информацию по территории. В соответствии с представленными в документации данными, для подготовки документации использованы материалы историко-архивных изысканий, связанные с районом расположения территории участка и привлечены данные результатов научных археологических полевых работ в данной части Ставропольского края, выполненных на основании Открытого листа №0003-2021 выданного 12.01.2021 года Сергею Николаевичу Савенко и Открытого листа №1849, выданного Юлии Сергеевне Половинкиной 10.09.2018 г. Документация подготовлена разработчиком документации на основании исходных данных, выданных заказчиком: 1) план полосы отвода трассы, м 1:2000.

Основанием для разработки документации являлись: Федеральный закон «Об объектах культурного наследия (памятниках истории и культуры) народов Российской Федерации» от 25.06.2002 г. № 73-ФЗ; Постановление Правительства РФ от 20.02.2014 г. № 127 «Об утверждении Правил выдачи, приостановления и прекращения действия разрешений (открытых листов) на проведение работ по выявлению и изучению объектов археологического наследия»; Закон Ставропольского края от 16.03.2006 г. № 14-КЗ «Об объектах культурного наследия (памятниках истории и культуры) народов Российской Федерации в Ставропольском крае», «Положение о порядке проведения археологических полевых работ и составления научной отчетной документации», утвержденное постановлением Бюро Отделения историко-филологических наук РАН от 20.06.2018 г. № 32, «Методика определения границ территорий объектов археологического наследия» (рекомендована к применению письмом министерства культуры Российской Федерации от 27.01.2012 г. № 12-01-39/05-АБ), приказы Управления Ставропольского края по сохранению и государственной охране объектов культурного наследия от 02.11.2016 г. № 480, от 16.09.2015 г. № 212, приказ министерства культуры Ставропольского края от 12.09.2000 г. №129, приказ Управления Ставропольского края по сохранению и государственной охране объектов культурного наследия от 19.09.2017 г. №227.

Территория Пятигорска геоморфологически четко распадается на две различные зоны, каждой из которых соответствуют свои группы памятников. Первая – равнинная часть, долина р. Подкумок и её береговые террасы. Наиболее характерные памятники для этой зоны – курганные группы. Вторая – горы Машук и её подножие. Именно здесь сосредоточена основная масса стоящих на государственном учете и охране памятников археологического наследия города Пятигорска. Здесь известны грунтовые могильники, поселения, укрепления, курганные могильники. На территории города Пятигорска и его ближайших окрестностей археологические раскопки проводились с конца XIX века

(Д.Я. Самоквасов). Большие работы проводили в предвоенные и послевоенные годы пятигорские краеведы (А.П. Рунич, М.И. Рыбенко, Н.М. Егоров). Раскопки курганов эпохи бронзы на Константиновском плато проводил Института археологии АН СССР (В.И. Марковин). В конце XX века и начала XXI века на территории города проводились отдельные разведки и раскопки (В.А. Фоменко, М.В. Семердяев). В последние годы на территории города также ведутся отдельные разведки (Ю.С. Половинкина, В.А.Бабенко, К.А. Крутоголовенко, Е.А. Кудявцев и др.). В документации представлены сведения по результатам историко-архивных и историко-библиографических исследований, список использованных справочных, нормативных материалов, литературы.

Проектируемый линейный объект расположен в северной части города-курорта Пятигорск и предусматривает реконструкцию существующих автомобильных дорог - Бештаугорское шоссе и Пятигорск -Лермонтов и ул. Беговая. Начинается по Бештаугорскому шоссе в районе дома №11 и далее следует в створе улицы в западном-юго-западном направлении, повторяя ось улицы до пересечения с ул. Беговая. Отсюда разветвляется: в юго-юго-западном направлении, в створе улицы Беговая, повторяя её ось, до района расположения дома №4 по ул. Беговая, где и заканчивается; в западном-северо-западном направлении, в створе Бештаугорского шоссе до пересечения с автомобильной дороги Пятигорск -Лермонтов и Бештаугорского шоссе и далее снова разветвляется, следуя в створе автомобильной дороги Пятигорск -Лермонтов, в северо-западном направлении до границы города Пятигорск, где напротив садового участка 24 с/т "Изумруд" (массив №4) заканчивается. Другая часть полосы отвода следует в западном-северо-западном направлении в створе Бештаугорского шоссе, разветвляясь на два участка – в северо-западном и западном-северо-западном направлениях, следуя до границы города, где и заканчиваются. В створе Бештаугорского шоссе трасса проектируется от ПК 0+00, что соответствует км 0+800 существующей автомобильной дороги до ПК 66+19.63, что соответствует км 7+419 существующей автомобильной дороги. В створе ул. Беговая трасса проектируется от ПК 0+00 до ПК 14+28.55. В створе автомобильной дороги Пятигорск - Лермонтов трасса проектируется от ПК 0+00 до ПК 6+91.96. В створе Бештаугорского шоссе трасса проектируется от ПК 0+00, что соответствует км 0+800 существующей автомобильной дороги до ПК 66+19.63, что соответствует км 7+419 существующей автомобильной дороги. В створе ул. Беговая трасса проектируется от ПК 0+00 до ПК 14+28.55. В створе автомобильной дороги Пятигорск -Лермонтов трасса проектируется от ПК 0+00 до ПК 6+91.96. Проектируемый объект связан с земельными участками с кадастровыми номерами 26:33:000000:19338, 26:33:000000:19805, 26:33:000000:18795 26:33:010101:3011. Протяженность -8,74 км, площадь временного отвода земель - 9,26 га, площадь постоянного отвода земель - 29,62 га. Географически территория расположена на южных отрогах горы Бештау, по ул. Беговая поднимается и спускается на возвышенность, занимающую северо-западную окраина города, заканчивалась на краю террасы реки Золотушки (Золотухи), в 2 км северное её слияния с рекой Подкумок. В документации представлены сведения о земельном участке, отражающие его местоположение и границы.

Территория участка находится в зоне очень сильного современного антропогенного воздействия: проектируемый объект связан с действующими проезжими частями улиц города, естественный природный рельеф нарушен; территория неоднократно нивелировалась; окружающий ландшафт связан с жилой и промышленной застройкой города. В документации представлена фотофиксация, отражающая ситуацию на территории.

Для подготовки документации разработчиками документации были привлечены сведения научных археологических полевых работ на данной территории и привлечены сведения, полученные по результатам археологической шурфовки. Всего разработчиками для подготовки документации были привлечены сведения по 15-ти археологическим вскрытиям, из которых 12 были выполнены в полевой сезон 2021 года (автор исследований

– С.Н. Савенко) и 3 - в полевой сезон 2018 года (автор исследований – Ю.С. Половинкина), ручным способом с использованием лопат и другого шанцевого инструмента, производились работы, включающие в себя: выкашивание грунта, зачистка бортов, фотофиксация, нивелировка. Археологические вскрытия, выполненные в полевой сезон 2021 года выполнены в форме шурфов (№№2-4, 6-12) размерами 1х2 м и 2х1м, площадью 2 кв.м., каждый и зачисток, длинной 2 метра (№№1,5) и были заложены в западной (№№3,10), в центральной (№№2,4,6,7,8,11,12), восточной (№№5,9) и южной (№1) частях территории проектируемого объекта. Археологические вскрытия, выполненные в полевой сезон 2018 года выполнены в форме шурфов (№№3,5) размерами и 2х1м, площадью 2 кв.м., каждый и зачистки, длинной 3,5 метра (№4) и располагались на южных отрогах горы Бештау, в западной и центральной частях проектируемого объекта, вплотную с севера и юга от Бештаугорского шоссе. При выборке грунта и проведении зачисток объекты, обладающие признаками объекта археологического наследия, культурный слой не были выявлены. Результаты шурфовки в виде описания, включая географические координаты точек привязок, фотофиксацию, представлены в документации.

Разработчиками документации установлено, что земельный участок связан с месторасположением объекта культурного наследия федерального значения «Курганная группа «Скачки-1». Памятник поставлен на государственный учет и охрану постановлением главы администрации Ставропольского края от 01.11.1995 г. №600. Номер в Едином государственном реестре объектов культурного наследия (памятников истории и культуры) народов Российской Федерации- 2617411033560006. Границы утверждены приказом управления Ставропольского края по сохранению и государственной охране объектов культурного наследия от 10.12.2021 г. № 1379. В зоне проектируемого объекта расположен курган 1, высотой 1,8 м, диаметром 25 м. Насыпь кургана сильно повреждена при установке на неё пункта триангуляции. Близ восточной части полы насыпи проложена надземная ветка газопровода, восточная часть территории подрезана при строительстве автомобильной дороги по ул. Беговая.

Граница территории памятника описывается 12-ю характерными поворотными точками, площадь территории памятника- 2885 кв.м. В документации представлены сведения о характерных поворотных точках границы территории объекта археологического наследия (WGS-84, МСК-26(95)), включая графическое описание границ памятника.

По результатам сопоставления и анализа исходных данных и данных по памятнику разработчики документации указывают, что в соответствии с представленными проектными данными полоса отвода проектируемого объекта расположена в 4 метрах к юго-востоку от территории памятника, на отрезке расположения характерной поворотной точки границы памятника №8; территория проектируемого объекта участка расположена во временной охранной зоне объекта археологического наследия в соответствии с приказом министерства культуры Ставропольского края от 12.09.2000 г. №129. В документации представлены данные, отражающие взаимное расположение территории участка, на котором планируются хозяйственные работы и территории объекта культурного наследия.

Также разработчиками документации отмечено, что иные ближайшие объекты культурного наследия, состоящие на государственном учете и охране расположены на большем удалении от территории проектируемого объекта:

1) «Курганная группа «Виноградская-1». Объект культурного наследия федерального значения. Памятник поставлен на государственный учет и охрану постановлением главы администрации Ставропольского края от 01.11.1995 г. №600. Номер в Едином государственном реестре объектов культурного наследия (памятников истории и культуры) народов Российской Федерации- 2617411443440006. Границы территории памятника не установлены и не утверждены. Разработчики документации указывают, что памятник расположен на пустыре между автомобильными дорогами - Бештаугорское шоссе и

Пятигорск -Лермонтов, в 150 м северное окончания полосы отвода проектируемого объекта по Бештаугорскому шоссе, территории проектируемого объекта участка расположена вне возможной временной охранной зоны объекта археологического наследия в соответствии с приказом министерства культуры Ставропольского края от 12.09.2000 г. №129. В документации представлены сведения, отражающие взаимное расположение проектируемого объекта и памятника археологии.

2) «Курганный могильник», 14-16 века» Объект культурного наследия федерального значения. Памятник поставлен на государственный учет и охрану решением Исполнительного комитета Ставропольского краевого Совета народных депутатов от 01.10.1981 № 702. Номер в Едином государственном реестре объектов культурного наследия (памятников истории и культуры) народов Российской Федерации- 2617411449900006. Памятник известен в научной литературе как «Курганный могильник «Лермонтовский рельеф» и был зафиксирован А.П. Руничем в середине-второй половине 1930-х гг. на южном краю возвышенного плато в 250 м на запад от Лермонтовского разъезда (станция Лермонтовская Минераловодской ветви Северо-Кавказской железной дороги). Он, по описаниям А.П. Рунича состоял из 47 «курганчиков», значительная часть из которых имела следы несанкционированной раскопки. Доследование 6-ти из них производил А.П. Рунич. Были обнаружены следы каменных кольцевых обкладок, фрагменты деревянных колод и человеческих костей. Предметов инвентаря выявлено не было. Поэтому датировка памятника предположительная по аналогии с некоторыми подобными объектами. Еще в рукописи 1976 г. А.П. Рунич писал, что: «…теперь территория, на которой находится это могильник, спланирована и застроена». Границы территории памятника не установлены и не утверждены. Разработчики документации указывают, что памятник расположен на удалении к югу от Бештаугорского шоссе, в 200 м южнее полосы отвода, территория проектируемого объекта участка расположена вне возможной временной охранной зоны объекта археологического наследия в соответствии с приказом министерства культуры Ставропольского края от 12.09.2000 г. №129. В документации представлены сведения, отражающие взаимное расположение проектируемого объекта и памятника археологии.

Исходя из полученных данных, включая анализ данных историко-библиографического характера, анализ и совмещение данных, сведений археологических разведок, разработчиками документации дается оценка воздействия на объект культурного наследия.

Разработчики документации отмечают, что объекты археологического наследия являются комплексными объектами, включающими в себя как археологический материал, так различные объекты и погребальные комплексы, остеологический и антропологический материалы. Носителем исторической информации является сама территория памятника, включая все сооружения и археологические материалы (движимые и недвижимые), расположенные в почве и в материковом слое.

При планировании мероприятий по сохранению объекта археологического наследия «Курганная группа «Скачки-1» разработчиками документации учитывалось следующее:

1) объекты археологического наследия, включенные в Единый государственный реестр объектов культурного наследия (памятников истории и культуры) народов Российской Федерации на территории проектируемого объекта, отсутствуют;

2) выявленные объекты археологического наследия, состоящие на государственном учете в региональном органе охраны объектов культурного наследия на территории проектируемого объекта, отсутствуют;

3) объекты, обладающие признаками объектов археологического наследия на территории проектируемого объекта, отсутствуют;

4) территория проектируемого объекта, на участке между ПК 10 и ПК 12 расположена во временной охранной зоне объекта археологического наследия «Курганная

группа «Скачки-1», в соответствии с приказом министерства культуры Ставропольского края №129 от 12.09.2000 г.;

5) в случае производства земляных и иных работ на территории данного памятника создается угроза разрушения углубленных в почву и материк остатков конструкций и сооружений, антропологических и остеологических материалов, археологических предметов, иных следов жизнедеятельности человека, относящихся к периоду функционирования памятника археологии, в результате чего может быть утеряна ценная историческая и научная информация.

Исходя из полученных данных, включая анализ и оценку воздействия планируемых работ на объект культурного наследия, разработчиками документации предложены следующие мероприятия по сохранению объекта культурного наследия «Курганная группа «Скачки-1»:

1) включить в состав проектной документации, в соответствии со ст. 36 Федерального закона № 73-ФЗ "Об объектах культурного наследия (памятников истории и культуры) народов Российской Федерации" и Постановления Правительства РФ от 16 февраля 2008 г. №87 "О составе разделов проектной документации и требованиях к их содержанию" настоящий Раздел с обязательным прохождением государственной историко-культурной экспертизы и согласованием государственным органом охраны объектов культурного наследия;

2) в процессе земляных и строительных работ по проектируемому объекту исключить проведение любых земляных, строительных и иных работ, складирование грунта и материалов, проезд и стоянку строительной техники на территории объекта культурного наследия федерального значения «Курганная группа «Скачки-1»;

3) Обеспечить письменное ознакомление сотрудников подрядных организаций с информацией о наличии объекта археологического наследия «Курганная группа «Скачки-1», с требованиями о недопустимости повреждения объекта культурного наследия и о предупреждении любых негативных последствий для его состояния в ходе производства земляных и строительных работ;

4) в соответствии со ст. 36 Федерального закона от 25.06.2002 года № 73-ФЗ «Об объектах культурного наследия (памятниках истории и культуры) народов Российской Федерации» в случае обнаружения в ходе проведения земляных, строительных и иных работ, объекта, обладающего признаками объекта археологического наследия, заказчик указанных работ, обязан незамедлительно приостановить указанные работы и в течение трех дней со дня обнаружения такого объекта направить в региональный орган охраны объектов культурного наследия письменное заявление об обнаруженном объекте культурного наследия.

Разработчики документации отмечают, что целью мероприятий по сохранению объекта археологического наследия «Курганная группа «Скачки-1», предусмотренных в данной документации, является обеспечение физической сохранности объекта археологического наследия, в соответствии с п.2. ст. 40, п. 3. ст. 47.2. Федерального закона от 25.06.2002 года № 73-ФЗ «Об объектах культурного наследия (памятников истории и культуры) народов Российской Федерации», приказа Управления Ставропольского края по сохранению и государственной охране объектов культурного наследия от 10.12.2021 г. № 1379.

12. Перечень документов и материалов, собранных и полученных при проведении экспертизы, а также использованной для нее специальной, технической и справочной литературы.

1. Градостроительный кодекс Российской Федерации от 29.12.2004 г. № 190-ФЗ.
2. Земельный кодекс Российской Федерации от 25.10.2001 г. № 136-ФЗ.

3. Федеральный закон от 25.06.2002 г. № 73-ФЗ "Об объектах культурного наследия (памятниках истории и культуры) народов Российской Федерации".
4. Постановление Правительства Российской Федерации от 15.06.2009 г. № 569 «Об утверждении Положения о государственной историко-культурной экспертизе».
5. Закон Ставропольского края от 16.03.2006 г. № 14-КЗ «Об объектах культурного наследия (памятниках истории и культуры) народов Российской Федерации в Ставропольском крае».
6. Положение о порядке проведения археологических полевых работ и составления научной отчетной документации, утвержденное постановлением Бюро Отделения историко-филологических наук Российской академии наук от 20.06.2018 г. № 32
7. Приказ министерства культуры Ставропольского края от 12.09.2000 г. № 129.
8. Приказ министерства культуры Ставропольского края от 18.04.2003 г. № 42.
9. Приказ управления Ставропольского края по сохранению и государственной охране объектов культурного наследия от 10.12.2021 г. № 1379 «Об утверждении границ территории и режима использования земельных участков в границах территории объекта культурного наследия федерального значения «Курганная группа «Скачки-1»
10. Перечни выявленных объектов культурного наследия [Электронный ресурс]// Официальный сайт Управления Ставропольского края по сохранению и государственной охране объектов культурного наследия. URL: http://oknakn.ru/activity/sub-144/ (дата обращения: 10.12.2021 г.).
11. Сведения из реестра объектов культурного наследия (памятников истории и культуры) народов Российской Федерации] // Официальный сайт Управления Ставропольского края по сохранению и государственной охране объектов культурного наследия. URL: http://oknakn.ru/activity/sub-86/ (дата обращения: 10.12.2021 г.).
12. Список объектов, обладающих признаками объекта культурного наследия // Официальный сайт Управления Ставропольского края по сохранению и государственной охране объектов культурного наследия. URL: http://oknakn.ru/activity/sub-15/ (дата обращения: 10.12.2021 г.).
13. Сведения из Единого государственного реестра объектов культурного наследия (памятников истории и культуры) народов Российской Федерации [Электронный ресурс]// Портал открытых данных министерства культуры Российской Федерации. Официальный сайт Минкультуры России. URL: https://opendata.mkrf.ru/opendata/7705851331-egrikn (дата обращения: 29.11.2021 г.).
14. Публичная кадастровая карта: http://pkk5.rosreestr.ru/ [Электронный ресурс]. Дата обращения: 10.12.2021 г.
15. Генеральный план муниципального образования города-курорта Пятигорска [Электронный ресурс] // Официальный сайт администрации города-курорта Пятигорска. URL: http://pyatigorsk.org/139 (дата обращения: 17.12.2021 г.).
16. Проект зон охраны памятников истории и культуры г. Пятигорска. Москва, Спецпроектреставрация, 1983.
17. Космоснимки картографического сервиса GoogleMaps. [Электронный ресурс]. Дата съемок: района участка: 22.09.2004 г., 04.04.2009 г., 21.04.2010 г., 27.12.2012 г., 15.09.2014 г., 03.09.2016 г., 26.08.2017 г., 31.12.2017 г., 07.12.2019 г., 31.12.2019 г., 30.10.2020 г., 17.10.2021 г. Дата обращения: 29.11.2021 г.
18. Список мемориалов и воинских захоронений Ставропольского края, подлежащих государственной и общественной охране — памятников республиканского и местного значения. Ставрополь, СКО ВООПиИК, 2008.

13. Обоснование вывода экспертизы.

Экспертом установлено, что при разработке документации «Раздел об обеспечении сохранности объекта культурного наследия федерального значения «Курганная группа «Скачки-1» по объекту: «Реконструкция Бештаугорского шоссе от ПК 8 до границы Предгорного района и города Лермонтова»», соблюдены требования Федерального закона от 25.06.2002 г. №73-ФЗ «Об объектах культурного наследия (памятниках истории и культуры) народов Российской Федерации». Для разработки документации привлечены сведения архивов, научной и специальной литературы, данные работ предыдущих археологических экспедиций, включая, выполненных на основании Открытого листа № 0003-2021, выданного 13.01.2021 г. С.Н. Савенко и Открытого листа №1849, выданного Ю.С. Половинкиной 10.09.2018 г.

Основой для внесения предложений по сохранению объекта культурного наследия является Федеральный закон "Об объектах культурного наследия (памятниках истории и культуры) народов Российской Федерации от 25.06.2002 г. №73-ФЗ.

Федеральный закон от 25.06.2002 г. № 73-ФЗ «Об объектах культурного наследия (памятников истории и культуры) народов Российской Федерации» устанавливает особенности проектирования и проведения землеустроительных, земляных, строительных, хозяйственных и иных работ на территории объекта культурного наследия и в зонах охраны объекта культурного наследия.

В соответствии со ст. 3.1. Федерального закона от 25.06.2002 г. № 73-ФЗ "Об объектах культурного наследия (памятниках истории и культуры) народов Российской Федерации" территорией объекта культурного наследия является территория, непосредственно занятая данным объектом культурного наследия и (или) связанная с ним исторически и функционально, являющаяся его неотъемлемой частью и установленная в соответствии с настоящей статьей. При этом в территорию объекта культурного наследия могут входить земли, земельные участки, части земельных участков, земли лесного фонда, водные объекты или их части, находящиеся в государственной или муниципальной собственности либо в собственности физических или юридических лиц.

В соответствии со ст. 3 Федерального закона от 25.06.2002 г. № 73-ФЗ "Об объектах культурного наследия (памятниках истории и культуры) народов Российской Федерации" под объектом археологического наследия понимаются частично или полностью скрытые в земле или под водой следы существования человека в прошлых эпохах (включая все связанные с такими следами археологические предметы и культурные слои), основным или одним из основных источников информации о которых являются археологические раскопки или находки. Под культурным слоем понимается слой в земле или под водой, содержащий следы существования человека, время возникновения которых превышает сто лет, включающий археологические предметы. Границы территории объекта археологического наследия определяются на основании археологических полевых работ.

В соответствии со ст. 5.1. Федерального закона от 25.06.2002 г. № 73-ФЗ "Об объектах культурного наследия (памятниках истории и культуры) народов Российской Федерации" на территории памятника или ансамбля запрещаются строительство объектов капитального строительства и увеличение объемно-пространственных характеристик существующих на территории памятника или ансамбля объектов капитального строительства; проведение земляных, строительных, мелиоративных и иных работ, за исключением работ по сохранению объекта культурного наследия или его отдельных элементов, сохранению историко-градостроительной или природной среды объекта культурного наследия.

В соответствии с п. 1 ст. 36 Федерального закона от 25.06.2002 г. № 73-ФЗ "Об объектах культурного наследия (памятниках истории и культуры) народов Российской Федерации" проектирование и проведение землеустроительных, земляных, строительных и иных работ осуществляются при отсутствии на данной территории объектов культурного

наследия, включенных в реестр, выявленных объектов культурного наследия или объектов, обладающих признаками объекта культурного наследия, либо при обеспечении заказчиком работ требований к сохранности расположенных на данной территории объектов культурного наследия. При этом, в соответствии с п. 3 ст. 36 указанного Федерального закона, строительные и иные работы на земельном участке, непосредственно связанном с земельным участком в границах территории объекта культурного наследия, проводятся при наличии в проектной документации разделов об обеспечении сохранности указанного объекта культурного наследия или о проведении спасательных археологических полевых работ или проекта обеспечения сохранности указанного объекта культурного наследия либо плана проведения спасательных археологических полевых работ, включающих оценку воздействия проводимых работ на указанный объект культурного наследия. Соответствующая документация должна быть согласована государственным органом охраны объектов культурного наследия.

Приказом Управления Ставропольского края по сохранению и государственной охране объектов культурного наследия от 10.12.2021 г. №1379 утверждены границы территории и особые режимы использования земель в границах территории объекта культурного наследия федерального значения «Курганная группа «Скачки-1». В соответствии с данным приказом на территории памятника запрещаются: 1) изыскательские, проектные, землянные, строительные, мелиоративные, хозяйственные работы, указанные в статье 30 Федерального закона работы по использованию лесов и иные работы в границах территории объекта культурного наследия, включенного в реестр, проводятся при условии соблюдения установленных статьей 5.1 Федерального закона требований к осуществлению деятельности в границах территории объекта культурного наследия, особого режима использования земельного участка, в границах которого располагается объект археологического наследия, и при условии реализации согласованных соответствующим органом охраны объектов культурного наследия, определенным пунктом 2 статьи 45 Федерального закона, обязательных разделов об обеспечении сохранности указанного объекта культурного наследия в проектах проведения таких работ или проектов обеспечения сохранности указанного объекта культурного наследия либо плана проведения спасательных археологических полевых работ, включающих оценку воздействия проводимых работ на указанный объект культурного наследия; 2) сбор с поверхности с применением технических средств (или без таковых) археологических находок (подъемного материала) без специального разрешения (Открытого листа), выданного в соответствии с законодательством Российской Федерации в области сохранения, использования, популяризации и государственной охраны объектов культурного наследия (памятников истории и культуры) народов Российской Федерации; 3) осуществление любых действий, ведущих к повреждению, разрушению или уничтожению объекта археологического наследия и его природного комплекса.

На территории Ставропольского края приказом министерства культуры Ставропольского края от 12.09.2000 г. № 129 введены в действие, до разработки и утверждения проектов зон охраны памятников археологии в порядке, установленном законодательством РФ, временные охранные зоны объектов археологического наследия. Временные охранные зоны представляют собой участки земли, ограниченные условными линиями, проходящими для курганов высотой до 1 метра, диаметром до 50 метров - в радиусе 50 метров от основания кургана; для курганов высотой от 1 до 2 метров, диаметром до 70 метров - в радиусе 60 метров от основания кургана; для курганов высотой от 2 до 3 метров, диаметром до 100 метров - в радиусе 90 метров от основания кургана; для курганов высотой свыше 3 метров, диаметром более 100 метров - определяется индивидуально, но не менее 100 метров, для городищ (укреплений), поселений (селищ), могильников - в радиусе 100 метров от границ памятника, которые определяются индивидуально.

Проведенные разработчиками документации исследования являются достаточной основой для разработки рассматриваемой документации, обосновывающей меры по обеспечению сохранности объекта культурного наследия при проведении земляных, строительных и иных работ; достаточны для всесторонней, полной и качественной оценки воздействия земляных и иных работ на объект культурного наследия. В документации представлены достаточные сведения в обоснование выбранных мероприятий по обеспечению сохранности объекта археологического наследия. Привлеченные сведения научно обоснованы, законны, объективны, достоверны и основаны на проведенных археологических полевых работах по методике, определенной Положением о порядке проведения археологических полевых работ и составления научной отчетной документации, утвержденное постановлением Бюро Отделения историко-филологических наук Российской академии наук от 20.06.2018 г. № 32. Выбранные и предлагаемые разработчиками документации мероприятия по обеспечению сохранности объекта культурного (археологического) наследия объективны и обоснованы и основаны на комплексе проведенных историко-архивных и полевых изысканий, анализе состояния конкретной территории памятника, анализе и сопоставления исходных данных и полученных результатов исследований и соответствуют требованиям Федерального закона «Об объектах культурного наследия (памятниках истории и культуры) народов Российской Федерации» от 25.06.2002 г. № 73-ФЗ. Выбранные разработчиками документации мероприятия по обеспечению сохранности объекта археологического наследия являются необходимой и достаточной мерой, обеспечивающей сохранение объекта археологического наследия при проведении земляных работ на участке, планируемому под хозяйственное освоение, исходят из презумпции сохранности объектов культурного наследия при любой намечаемой хозяйственной деятельности и направлены на обеспечение физической сохранности территории объекта культурного наследия федерального значения «Курганная группа «Скачки-1».

14. Вывод экспертизы.

На основании представленной заявителем документации и по результатам проведения исследований, эксперт считает целесообразным и возможным признать, что предусмотренные документацией мероприятия по сохранению объекта культурного наследия, дают возможность обеспечения сохранности объекта культурного наследия федерального значения «Курганная группа «Скачки-1», при проведении хозяйственных работ на территории проектируемого объекта «Реконструкция Бештаугорского шоссе от ПК 8 до границы Предгорного района и города Лермонтова» (положительное заключение).

Эксперт рекомендует указанную документацию для согласования государственным органом охраны объектов культурного наследия.

15. Настоящее экспертное заключение (акт государственной историко-культурной экспертизы) оформлено в электронном виде и подписано усиленной квалифицированной электронной подписью эксперта, выданной ООО Удостоверяющий центр «АСКОМ» (серийный номер - 0231 05DD 003B AD80 8846 32D1 BFB2 C2FF 0D, действителен с 2 июня 2021 г. 16:14:43 до 2 июня 2022 г. 16:24:43).

16. Приложение:

1) Раздел об обеспечении сохранности объекта культурного наследия федерального значения «Курганная группа «Скачки-1» по объекту: «Реконструкция Бештаугорского шоссе от ПК 8 до границы Предгорного района и города Лермонтова». Ставрополь, 2021.

Дата оформления заключения экспертизы – 18.12.2021 г.

Аттестованный эксперт
по проведению государственной историко-культурной экспертизы А.В. Лычагин

(Продолжение на 34-й стр.)

Приложение 2
к постановлению администрации
города Пятигорска
от 21.02.2022 № 477

СКГПС
Общество с ограниченной ответственностью
«СЕВКАВГЕОПРОЕКТСТРОЙ»

Документация по планировке территории
(проект планировки территории и проект межевания территории)
линейного объекта
«Реконструкция Бештаугорского шоссе от ПК 8
до границы Предгорного района и города Лермонтова»

ПРОЕКТ МЕЖЕВАНИЯ ТЕРРИТОРИИ

Основная часть

Том 3

СКГПС
ОБЩЕСТВО С ОГРАНИЧЕННОЙ ОТВЕТСТВЕННОСТЬЮ
севкавгеопроектстрой

ISO

Документация по планировке территории
(проект планировки территории и проект межевания территории)
линейного объекта
«Реконструкция Бештаугорского шоссе от ПК 8
до границы Предгорного района и города Лермонтова»

ПРОЕКТ МЕЖЕВАНИЯ ТЕРРИТОРИИ

«Основная часть»

Том 3

2021

СКГПС
ОБЩЕСТВО С ОГРАНИЧЕННОЙ ОТВЕТСТВЕННОСТЬЮ
севкавгеопроектстрой

ISO

Документация по планировке территории
(проект планировки территории и проект межевания территории)
линейного объекта
«Реконструкция Бештаугорского шоссе от ПК 8
до границы Предгорного района и города Лермонтова»

ПРОЕКТ МЕЖЕВАНИЯ ТЕРРИТОРИИ

«Основная часть»

Том 3

Главный инженер Е. А. Тонконогов

Главный инженер проекта А. С. Смеловской

2021

Инв. № подл. | Подпись и дата | Взам. инв. №

2

Содержание тома

Обозначение	Наименование	Примечание
09-08-2021-ПМТ-С	Содержание тома	л. 2
СП	Состав проектной документации	л. 3
09-08-2021-ПМТ-ГЧ	Раздел 1. Графическая часть	л. 4-13
09-08-2021-ПМТ-ТЧ	Раздел 2. Текстовая часть	л. 14-64

Инв. № подл. | Подпись и дата | Взам. инв. №

Изм.	Кол.	Лист	№док.	Подпись	Дата	09-08-2021-ПМТ-С		
ГИП		Смеловской			01.11.21	Содержание тома	Стадия: П	Лист	Листов
Инженер		Кондратенко			01.11.21				
Рук. группы		Мазова			01.11.21				
Н. контр.		Алексеева			01.11.21		СКГПС		

3

Состав проектной документации

Номер п/п	Наименование
1	2
Том 1. Проект планировки территории. Основная часть	
1	Раздел 1. Проект планировки территории. Графическая часть
2	Раздел 2. Проект планировки территории. Положение о размещении линейных объектов
Том 2. Материалы по обоснованию проекта планировки территории	
3	Раздел 3. Материалы по обоснованию проекта планировки территории. Графическая часть
4	Раздел 4. Материалы по обоснованию проекта планировки территории. Пояснительная записка
Том 3. Проект межевания территории. Основная часть	
5	Раздел 1. Проект межевания территории. Графическая часть
6	Раздел 2. Проект межевания территории. Текстовая часть
Том 4. Материалы по обоснованию проекта межевания территории	
7	Раздел 3. Материалы по обоснованию проекта межевания территории. Графическая часть
8	Раздел 4. Материалы по обоснованию проекта межевания территории. Пояснительная записка

Инв. № подл. | Подпись и дата | Взам. инв. №

Изм.	Кол.	Лист	№док.	Подпись	Дата	СП		
ГИП		Смеловской			01.11.21	Состав проектной документации	Стадия: П	Лист: 1	Листов: 1
							СКГПС		

4

Содержание

Чертеж межевания территории.....5-13

Инв. № подл. | Подпись и дата | Взам. инв. №

Изм.	Кол.	Лист	№док.	Подпись	Дата	09-08-2021-ПМТ-ГЧ			
ГИП		Смеловской			01.11.21	Раздел 1 Основная часть Графическая часть	Стадия: П	Лист: 1	Листов: 9
							СКГПС		

(Продолжение на 35-й стр.)

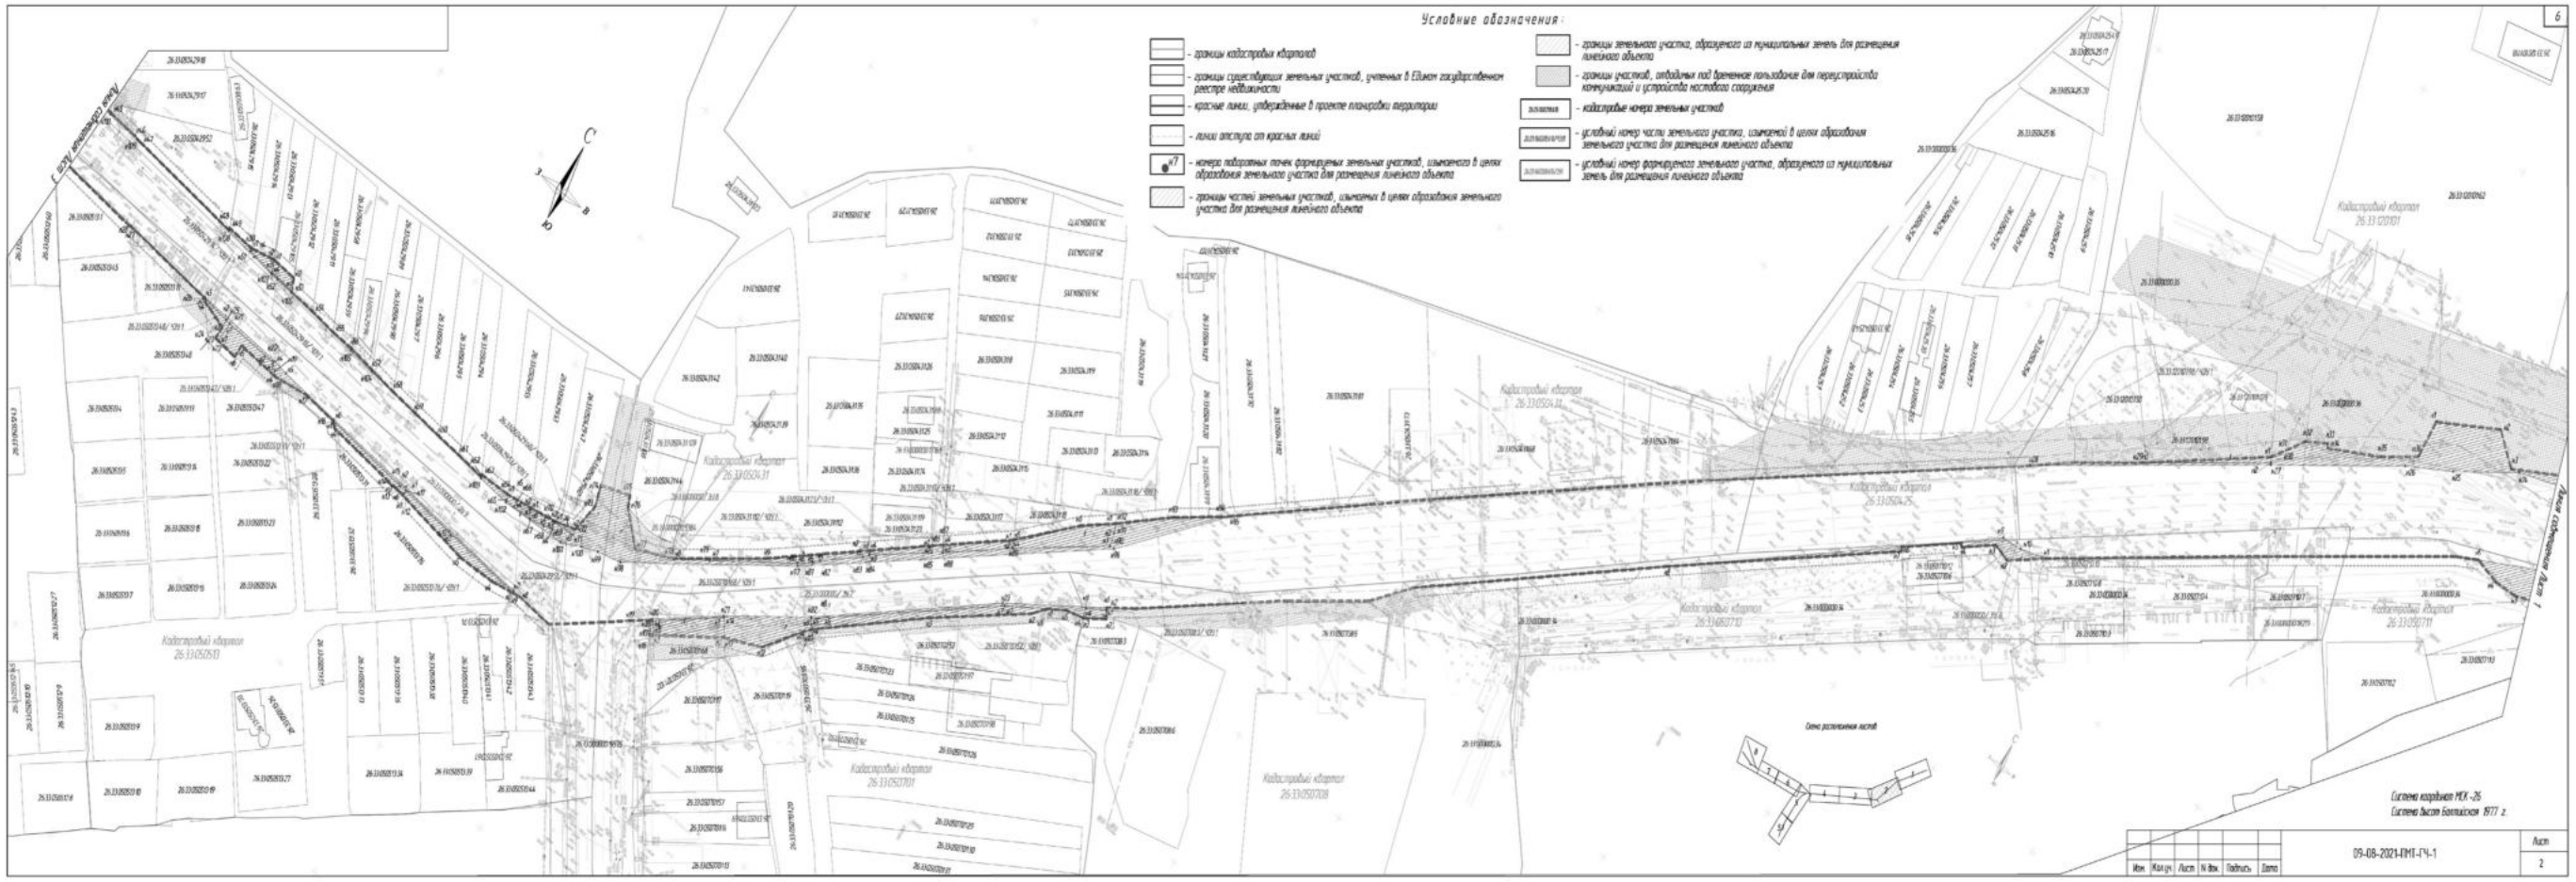

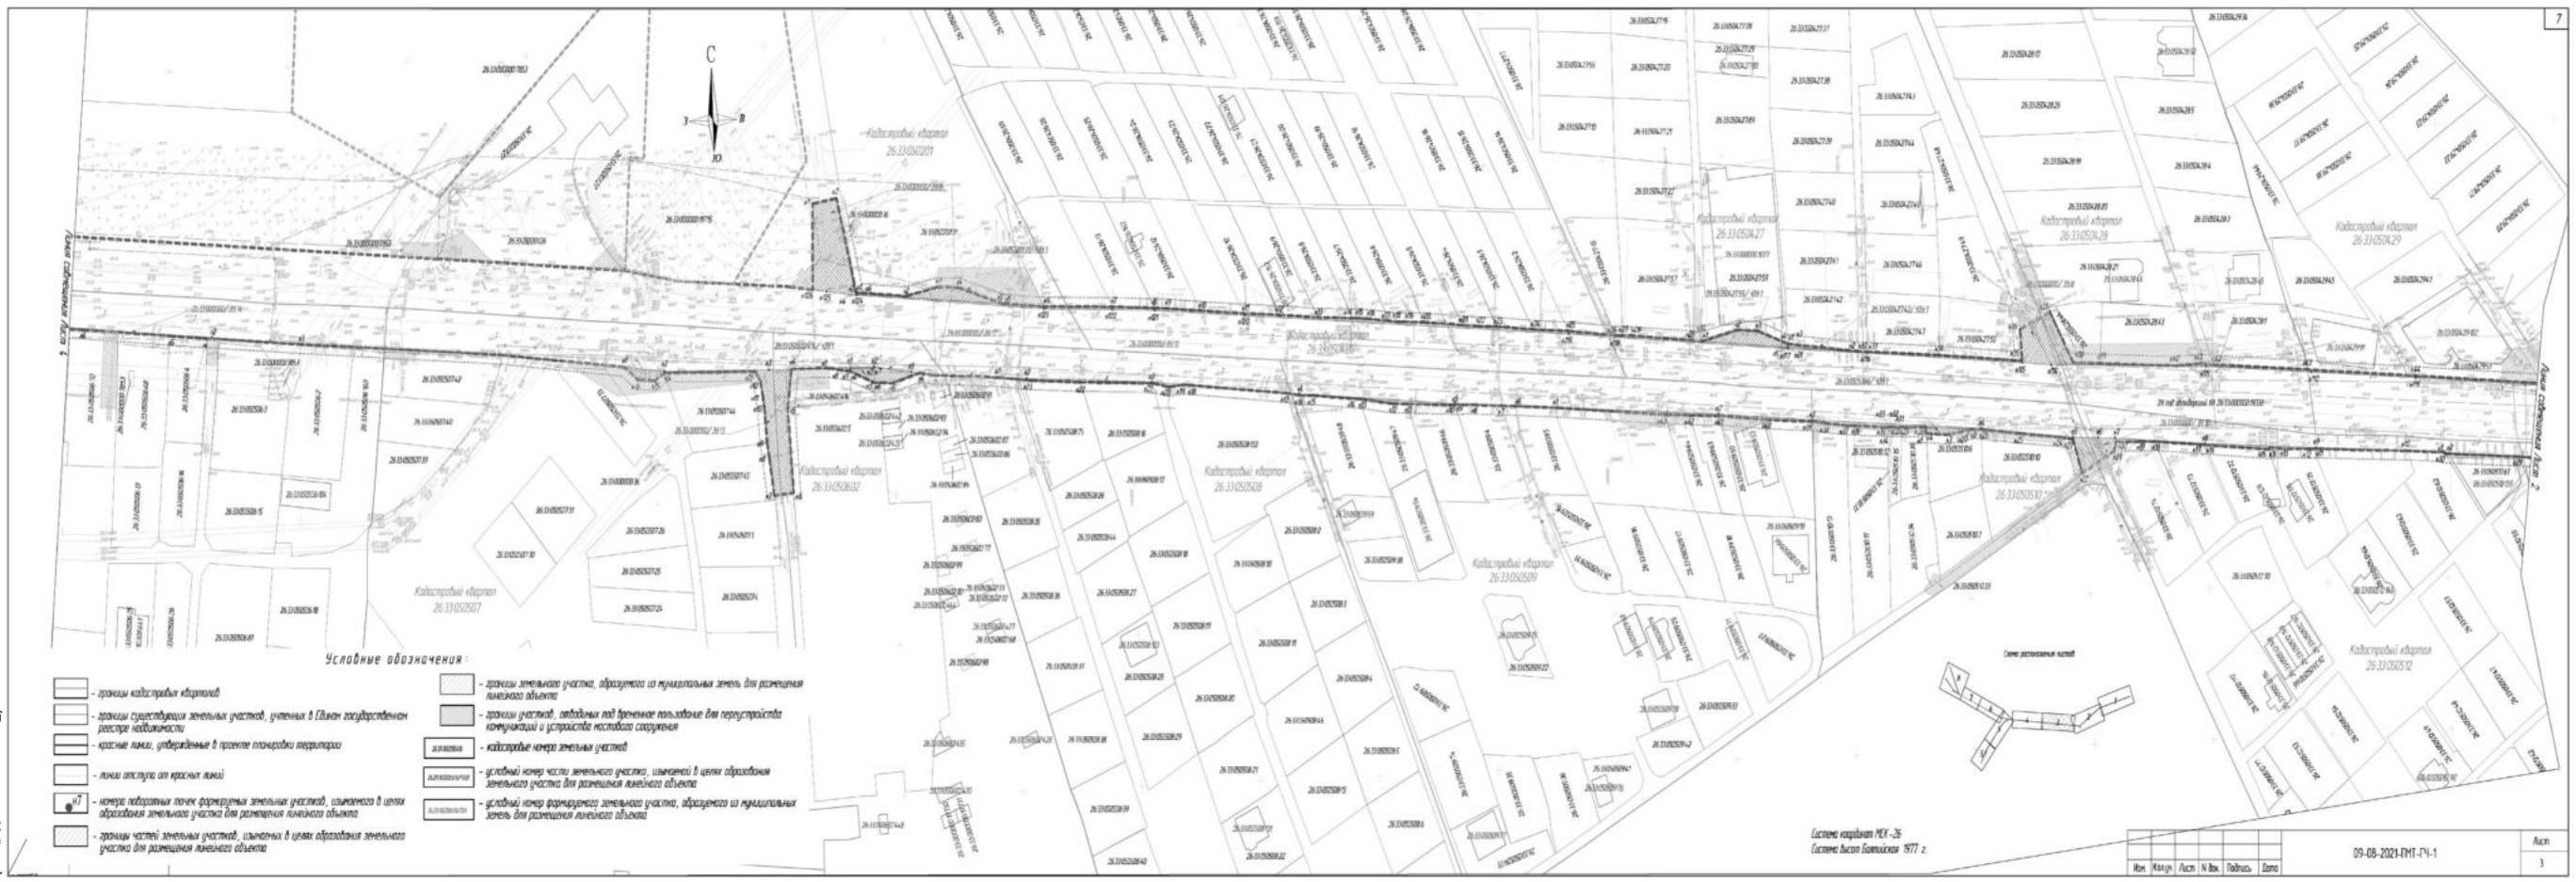

(Продолжение на 36-й стр.)

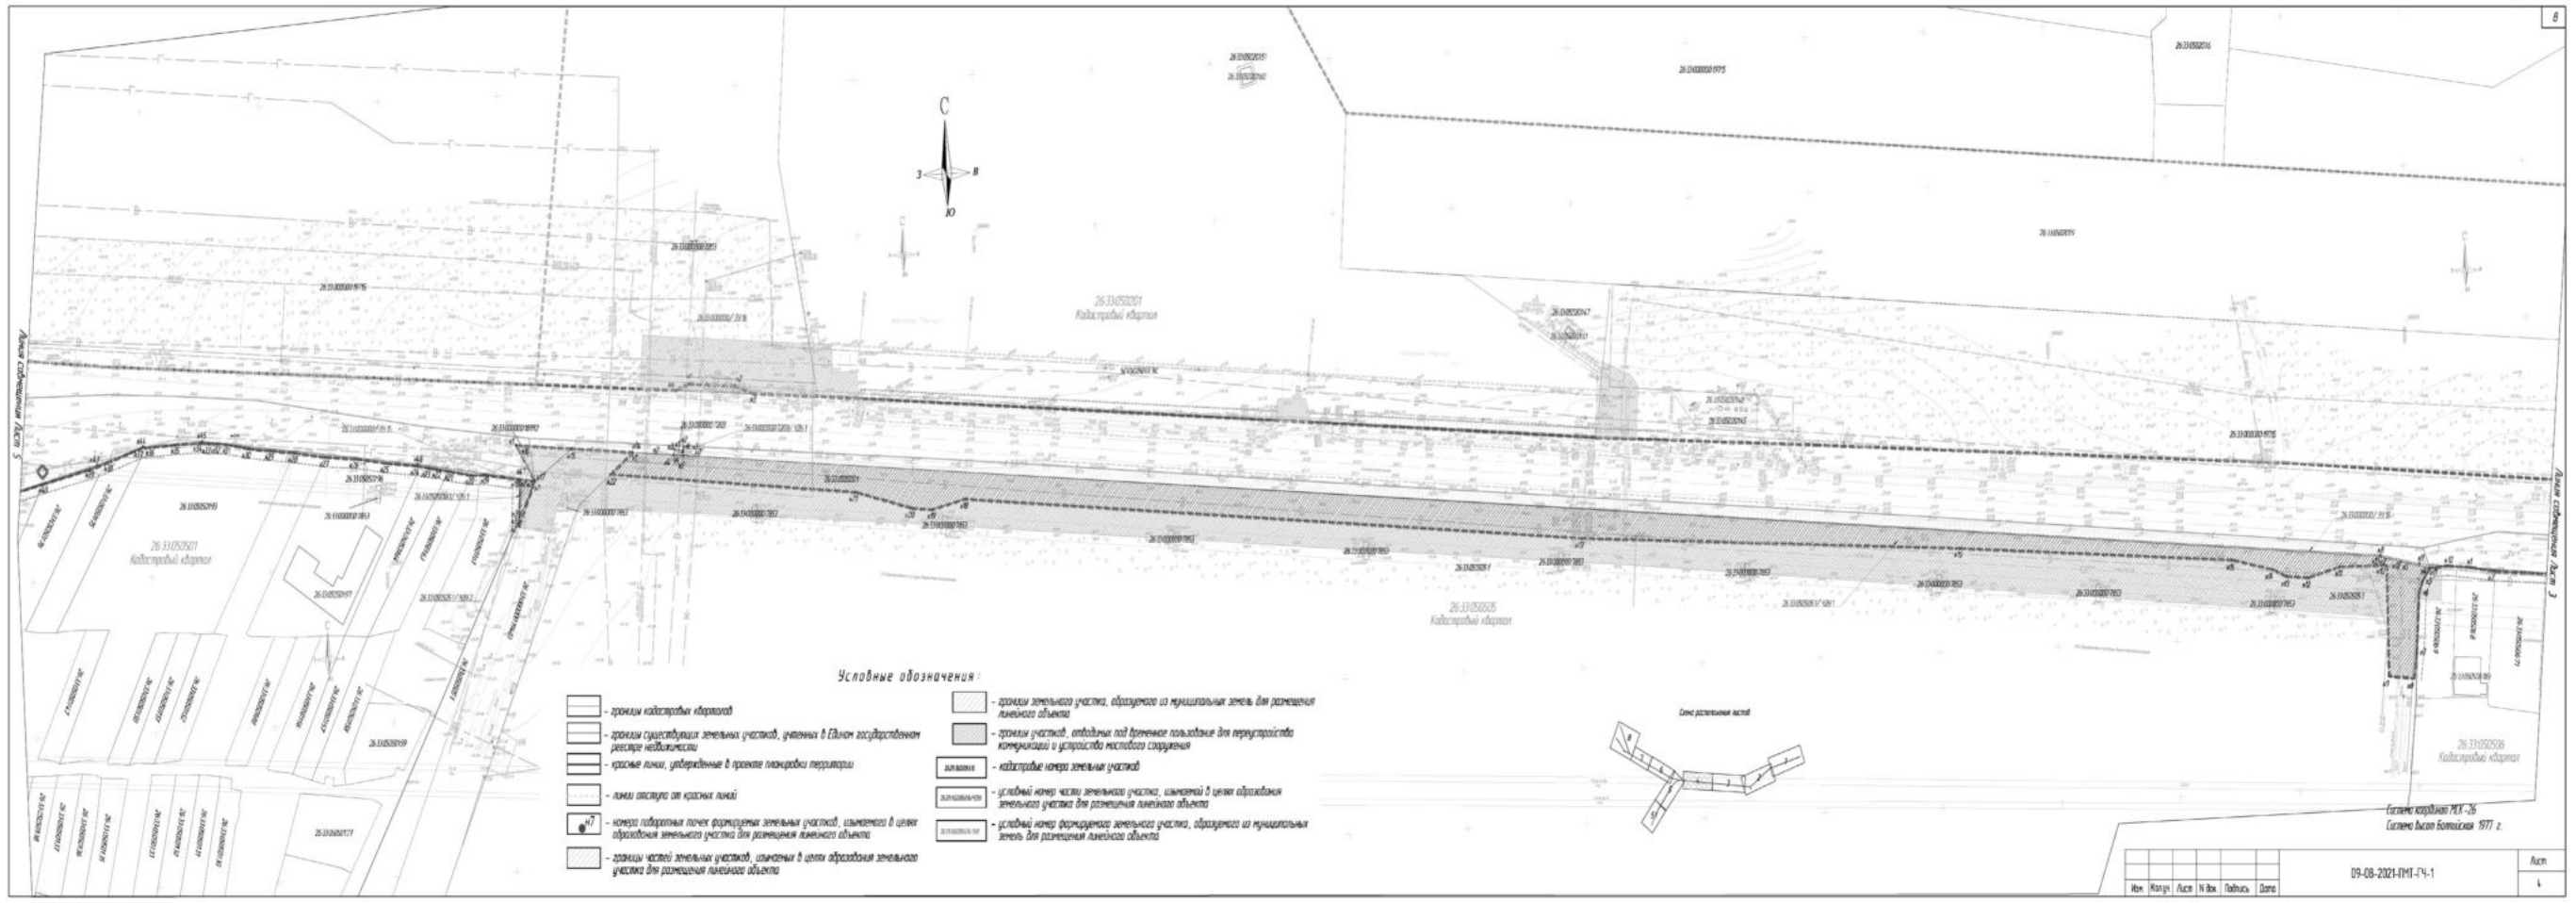

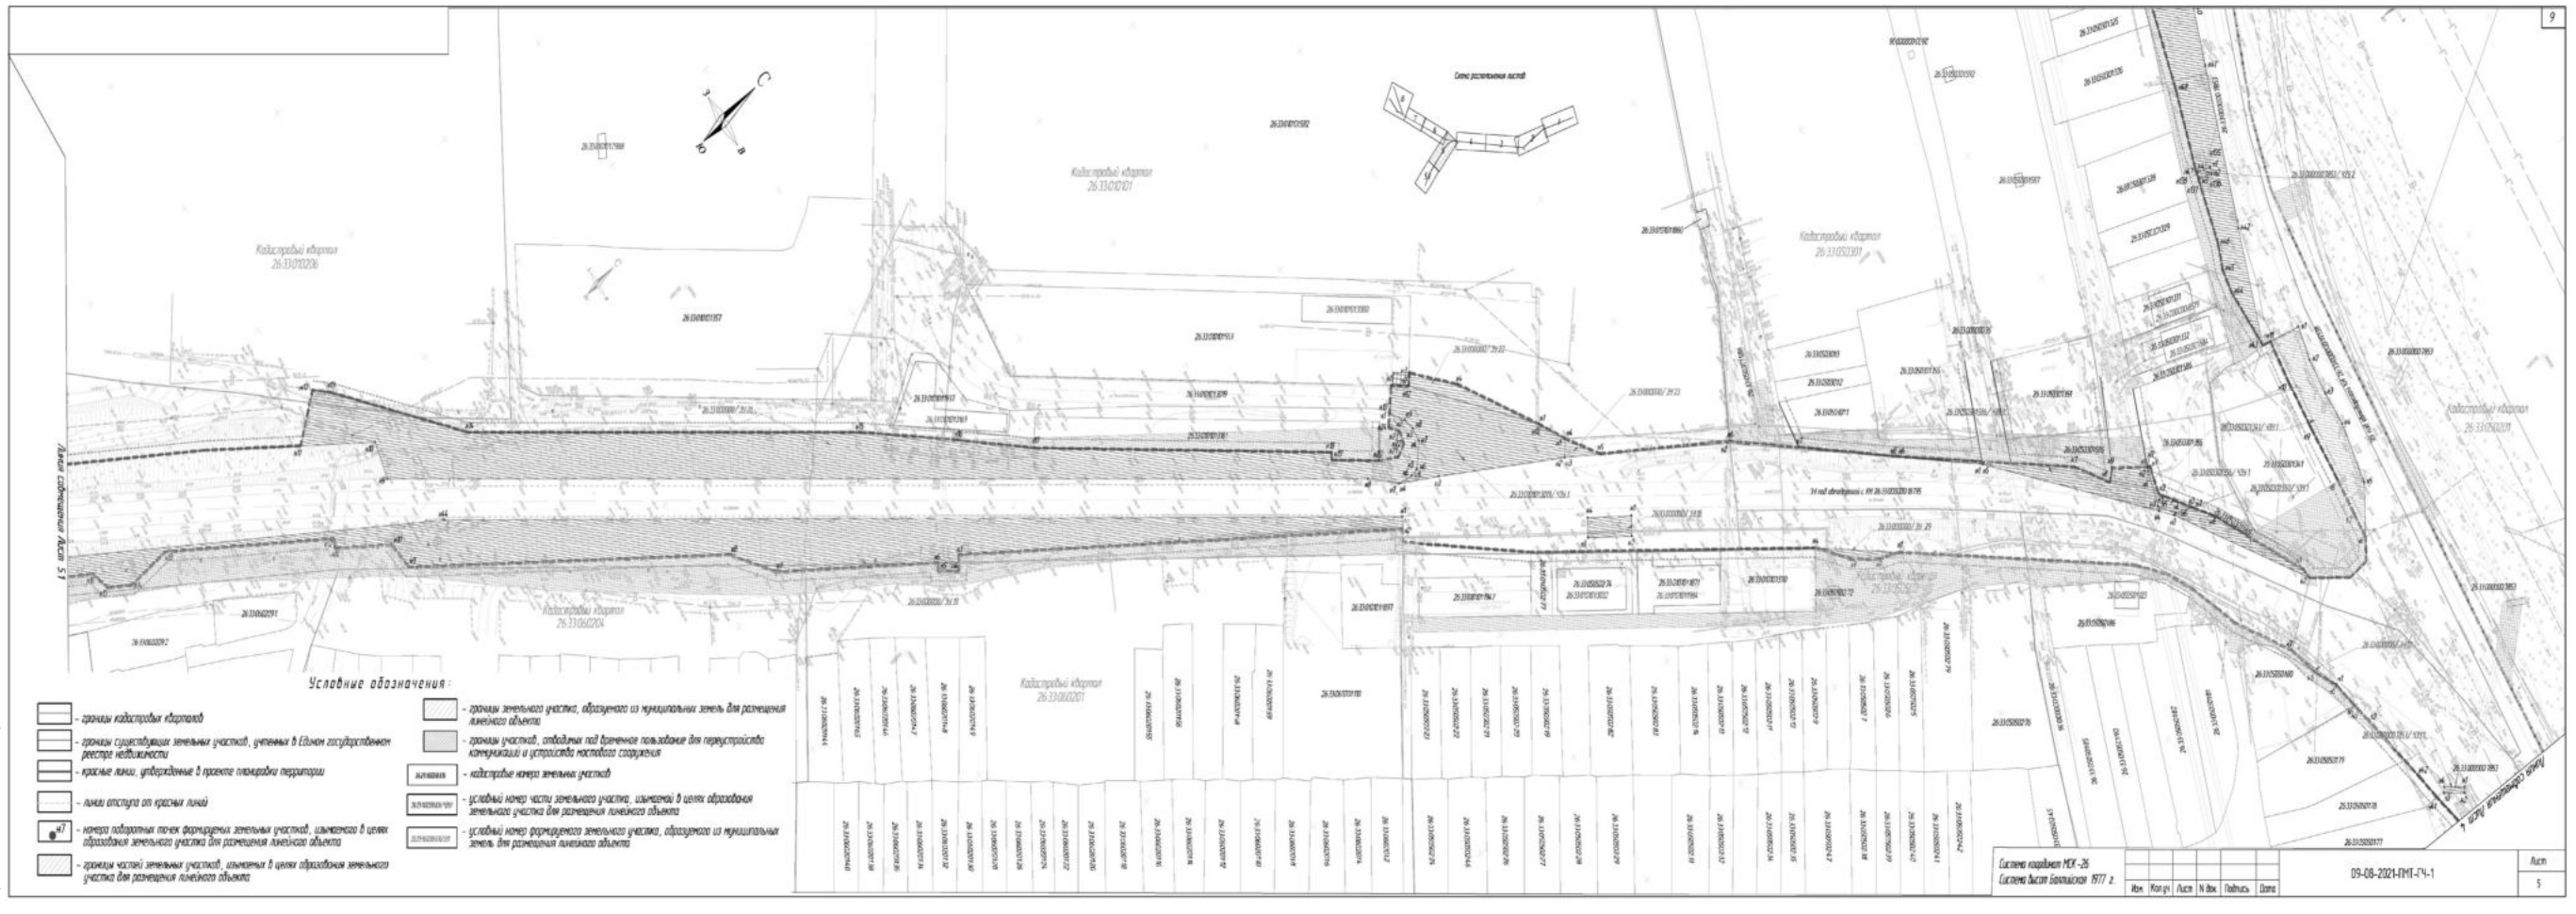

(Продолжение на 37-й стр.)

11

Условные обозначения:

- границы кадастровых кварталов
- границы существующих земельных участков, учтенных в Едином государственном реестре недвижимости
- красные линии, утвержденные в проекте планировки территории
- линии отступа от красных линий
- н7 — номера поворотных точек формируемых земельных участков, изымаемого в целях образования земельного участка для размещения линейного объекта
- границы частей земельных участков, изымаемых в целях образования земельного участка для размещения линейного объекта
- границы земельного участка, образуемого из муниципальных земель для размещения линейного объекта
- границы участков, отводимых под временное пользование для переустройства коммуникаций и устройства мостового сооружения
- 26:29:160208:616 — кадастровые номера земельных участков
- 26:29:160208:616/ЧЗУ1 — условный номер части земельного участка, изымаемой в целях образования земельного участка для размещения линейного объекта
- 26:29:160208:616/ЗУ1 — условный номер формируемого земельного участка, образуемого из муниципальных земель для размещения линейного объекта

Схема расположения листов

Линия совмещения Лист 5

ЗУ под автодорогой с КН 26:33:000000:18795

26:33:070101:190

26:33:070101:184

26:33:000000:/ ЗУ19

26:33:070101:1102

26:33:070101:749

26:33:070101:1101

Кадастровый квартал 26:33:070101

26:33:070101:179

26:33:070101:117

26:33:070101:117/ ЧЗУ2

26:33:070101:117/ ЧЗУ1

26:33:070101:733

26:33:070101:20

26:33:070101:172

26:33:070101:168

26:33:070101:1581

26:33:070101:1580

26:33:070101:1375

26:33:000000:/ ЗУ20

26:33:070101:1185

26:33:070101:1406

26:33:060209:4

26:33:060209:5

26:33:060209:6

26:33:060209:7

26:33:060209:8

26:33:060209:9

26:33:060209:10

26:33:060209:14

26:33:060209:20

26:33:060209:21

26:33:060209:19

26:33:060209:18

26:33:060209:22

Система координат МСК-26
Система высот Балтийская 1977 г.

Изм.	Кол.уч.	Лист	N док.	Подпись	Дата	09-08-2021-ПМТ-ГЧ-1	Лист 5.1

(Продолжение на 38-й стр.)

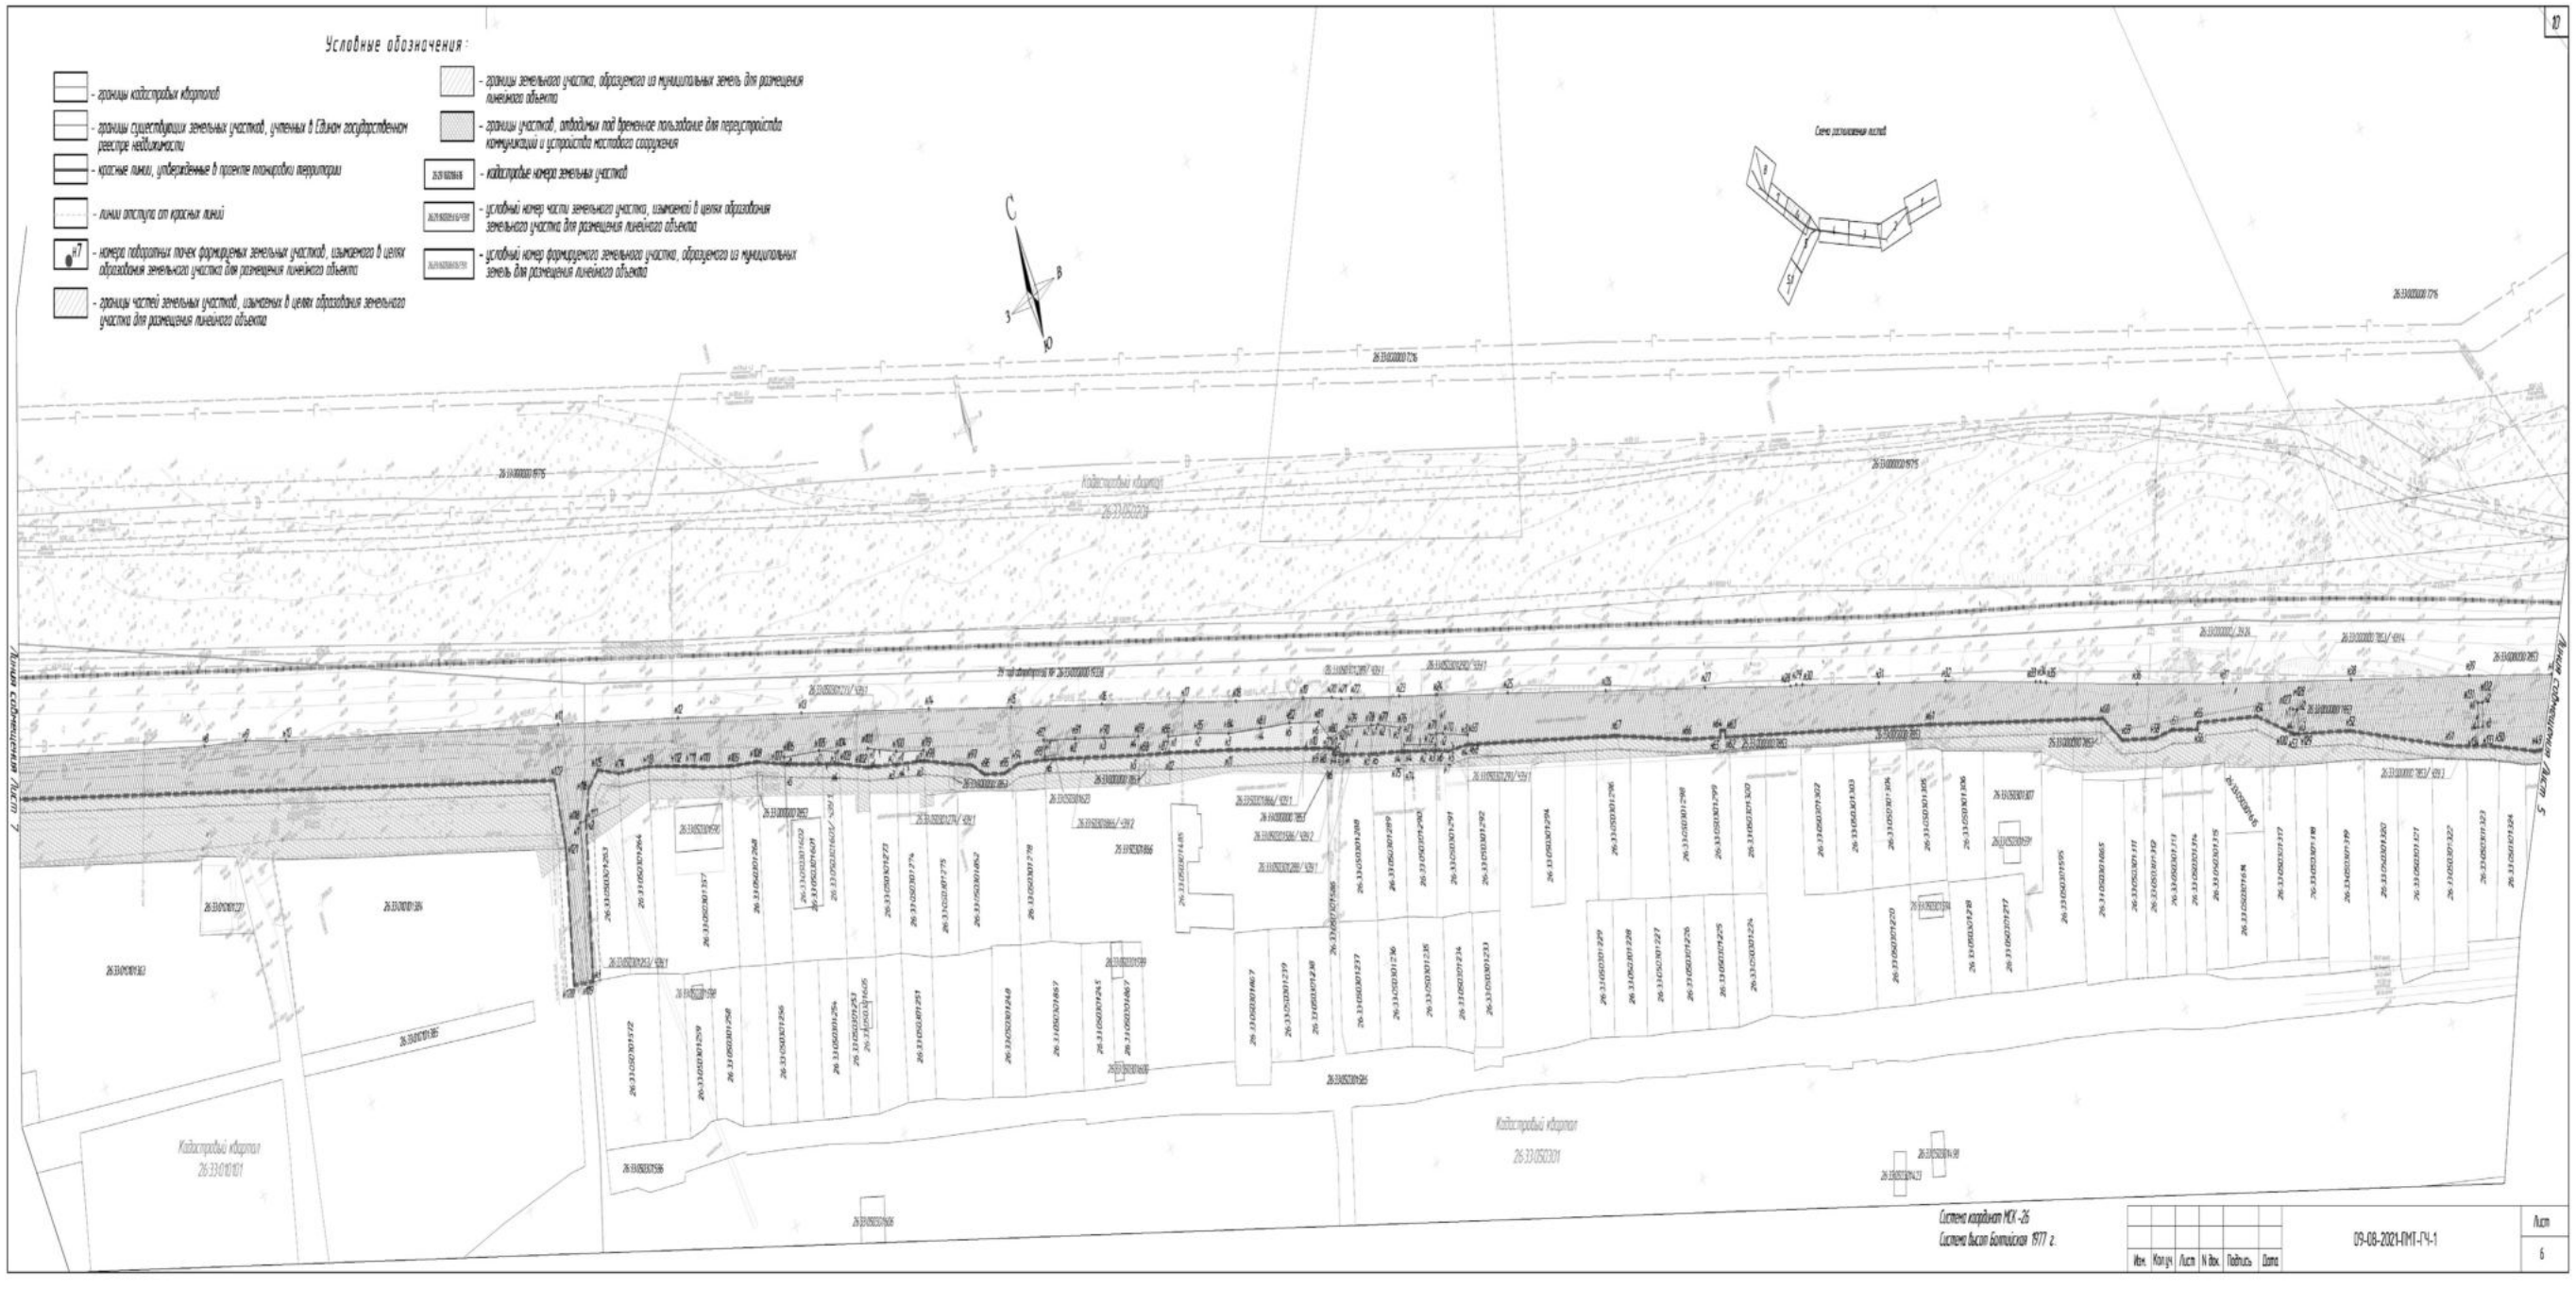

(Продолжение на 39-й стр.)

12

Условные обозначения:

- границы кадастровых кварталов
- границы существующих земельных участков, учтенных в Едином государственном реестре недвижимости
- красные линии, утвержденные в проекте планировки территории
- линии отступа от красных линий
- н7 – номера поворотных точек формируемых земельных участков, изымаемого в целях образования земельного участка для размещения линейного объекта
- границы частей земельных участков, изымаемых в целях образования земельного участка для размещения линейного объекта
- границы земельного участка, образуемого из муниципальных земель для размещения линейного объекта
- границы участков, отводимых под временное пользование для переустройства коммуникаций и устройства мостового сооружения
- 26:29:160208:616 – кадастровые номера земельных участков
- 26:29:160209:616/чзу1 – условный номер части земельного участка, изымаемой в целях образования земельного участка для размещения линейного объекта
- 26:29:160208:616/зу1 – условный номер формируемого земельного участка, образуемого из муниципальных земель для размещения линейного объекта

Схема расположения листов

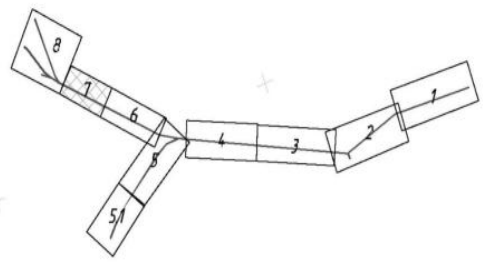

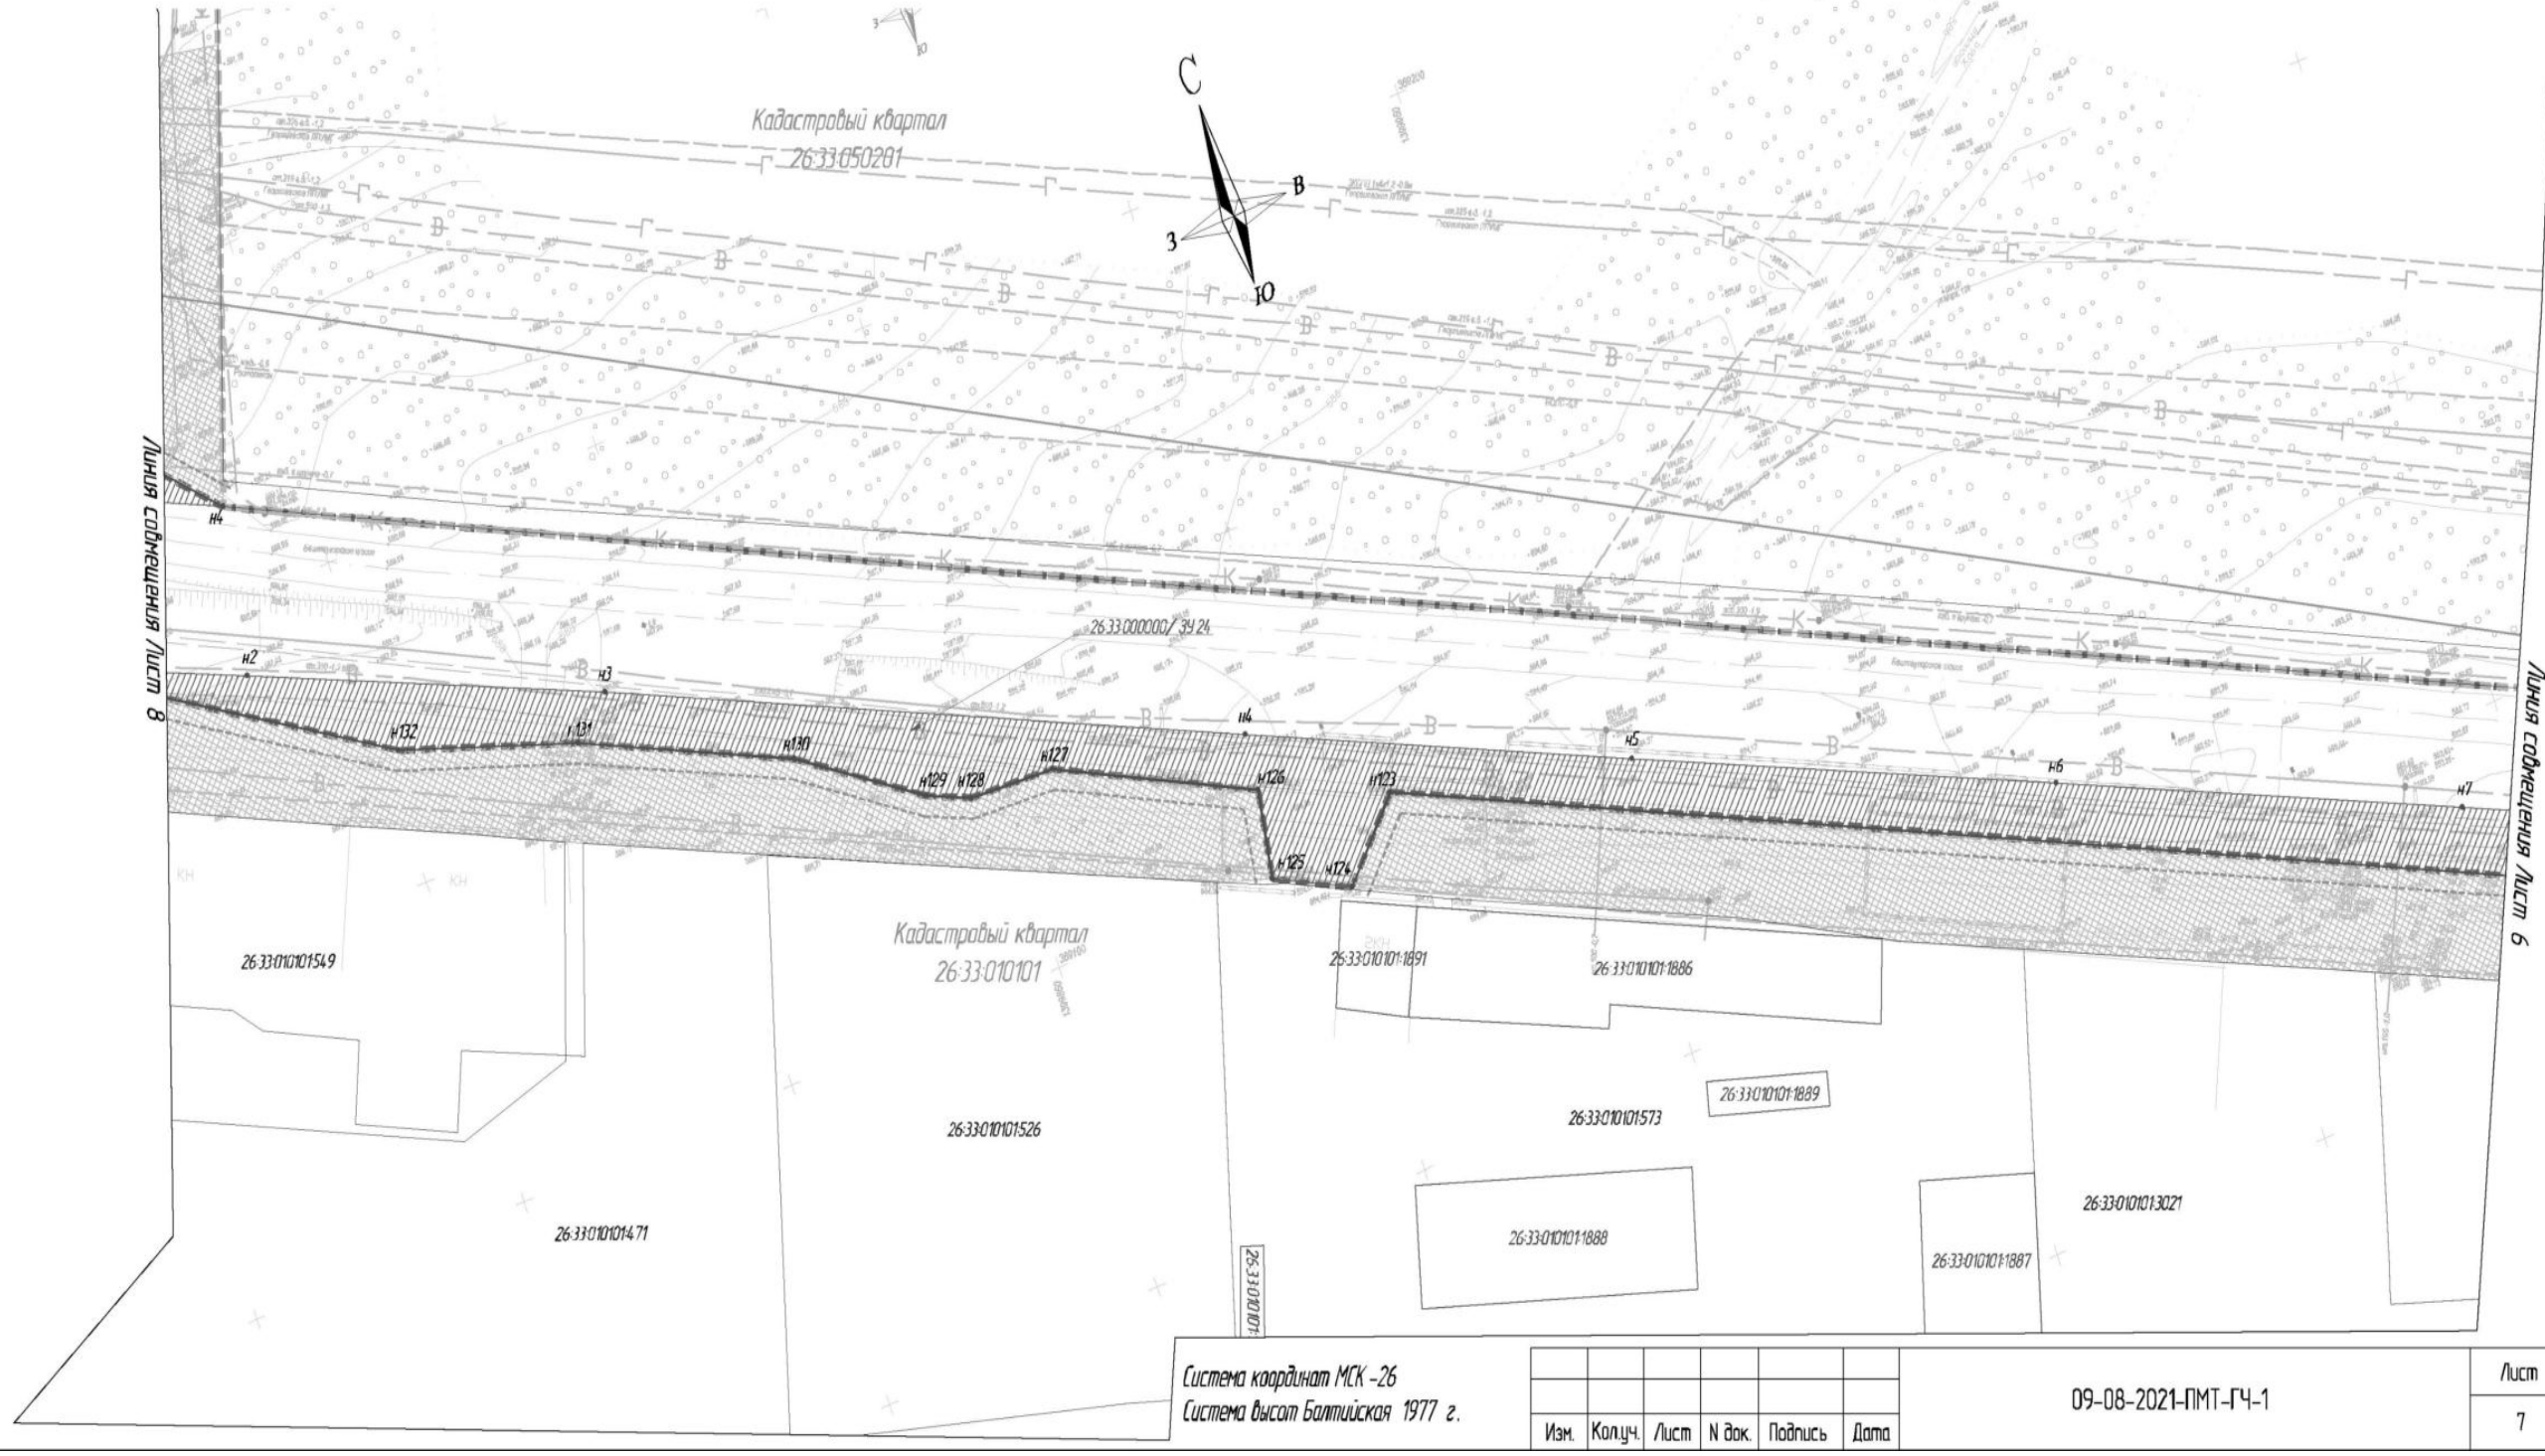

Изм.	Кол.уч.	Лист	N док.	Подпись	Дата	09-08-2021-ПМТ-ГЧ-1	Лист 7

Система координат МСК-26
Система высот Балтийская 1977 г.

(Продолжение на 40-й стр.)

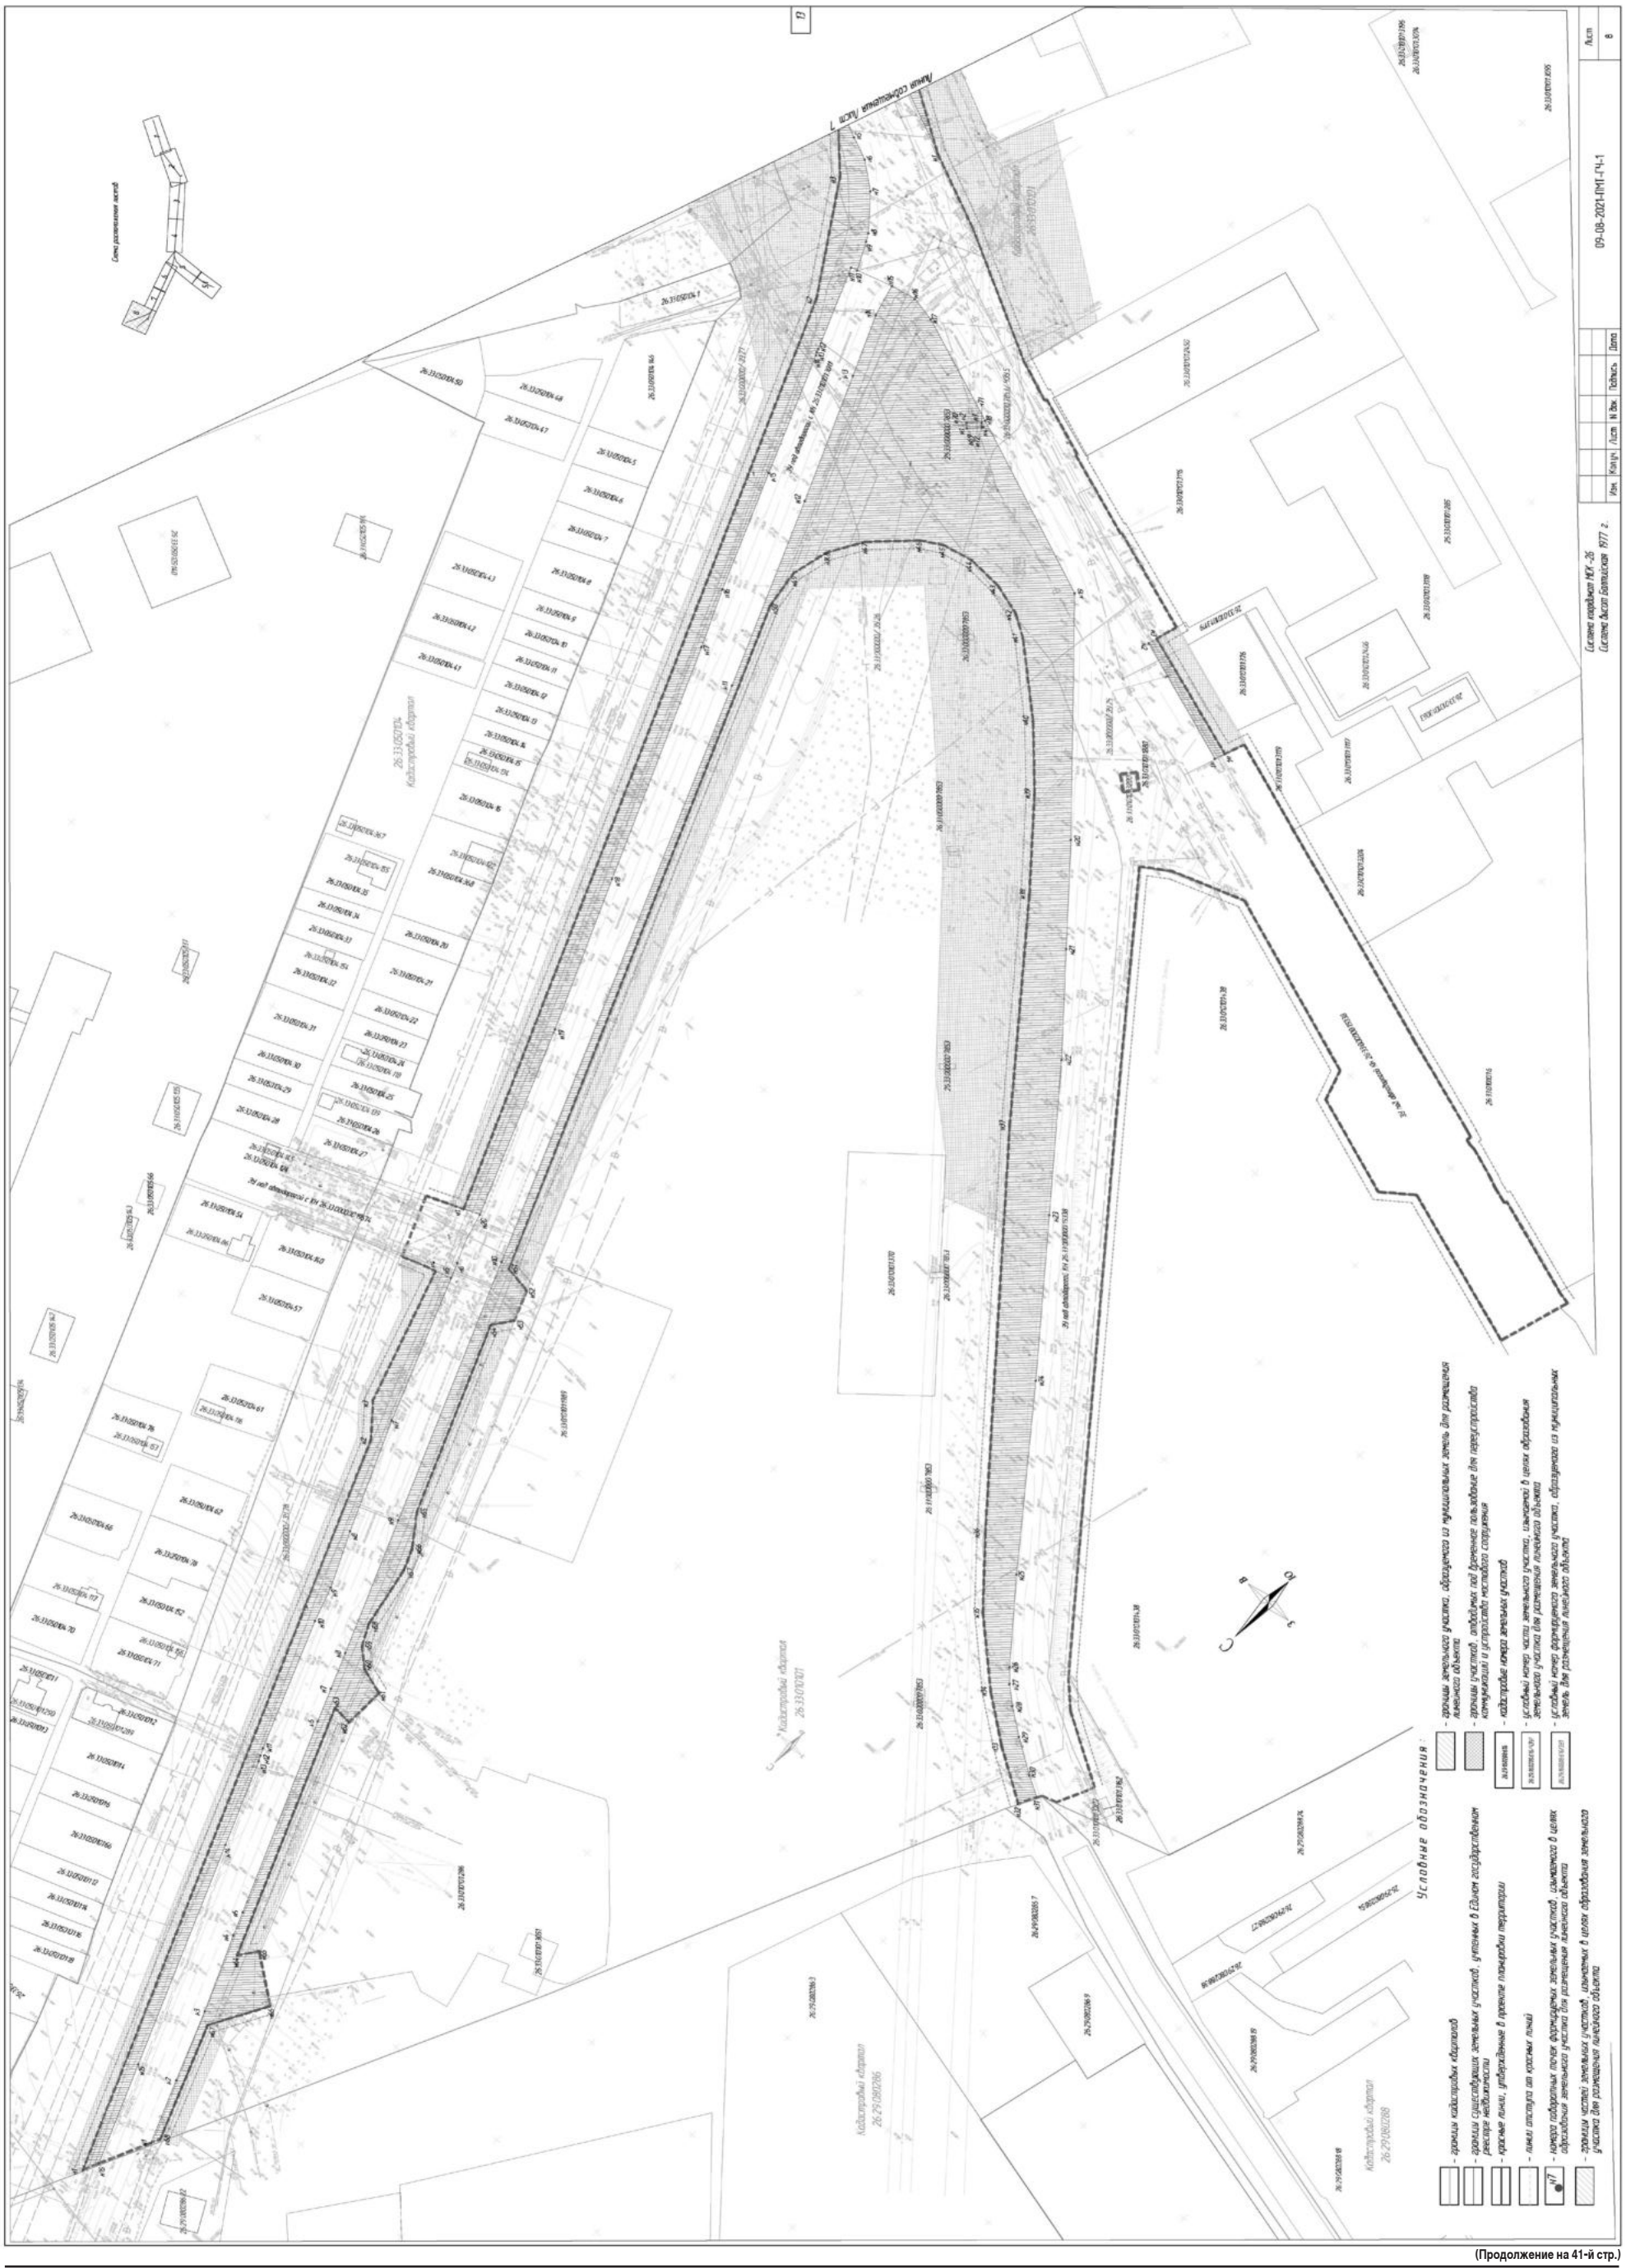

(Продолжение на 41-й стр.)

Содержание

Справка ГИПа ... 2
1. Основания для разработки проекта межевания ... 3
2. Цели и задачи разработки проекта межевания ... 4
2.1. Исходно-разрешительная документация ... 4
2.2. Опорно-межевая сеть на территории проектирования ... 4
2.3. Рекомендации по порядку установления границ земельных участков на местности ... 4
2.4. Структура территории, образуемая в результате межевания ... 4
2.5. Сервитуты и иные обременения ... 5
3. Формирование земельных участков проектируемого линейного объекта ... 5
4. Основные показатели по проекту межевания ... 5
5. Сведения о земельных участках, которые затрагиваются при строительстве линейного объекта ... 6
Приложения ... 7
Приложение 1 – Сведения о земельных участках, подлежащих изъятию из неразграниченных земель МО города-курорта Пятигорска ... 8
Приложение 2 – Сведения о частях земельных участках, принадлежащих физическим и юридическим лицам, подлежащих изъятию ... 10
Приложение 3 – Сведения о частях земельных участках, принадлежащих МО городу-курорту Пятигорску, подлежащих изъятию ... 16
Приложение 4 – Сведения о частях земельных участках под ЛЭП, принадлежащих МО городу-курорту Пятигорску, которые изменят свое местоположение ... 16
Приложение 5 – Таблица координат и характеристика формируемых земельных участков. Система координат МСК-26 ... 17

Взам. инв. № | Подпись и дата | Инв. № подл.

Изм.	Кол.	Лист	№док.	Подпись	Дата	09-08-2021-ПМТ-ТЧ		
ГИП		Смеловской			08.11.21	Раздел 2 Основная часть Текстовая часть	Стадия	Лист	Листов
Инженер		Кондратенко			01.11.21		П	1	51
Рук. группы		Малова			01.11.21				
Н. контр.		Алексеева			01.11.21				

Справка ГИПа

Технические решения, принятые в проекте, соответствуют требованиям строительных, санитарно-гигиенических, экологических и других нормативных документов и обеспечивают безопасную для жизни и здоровья людей эксплуатацию объекта при соблюдении предусмотренных проектом мероприятий.

Принятая технология и строительные решения, организация производства и труда соответствуют новейшим достижениям научно-технического прогресса.

Главный инженер проекта Смеловской А.С.

Взам. инв. № | Подпись и дата | Инв. № подл.

Изм.	Кол.	Лист	№док.	Подпись	Дата	09-08-2021-ПМТ-ТЧ	Лист 2

1. Основания для разработки проекта межевания

Документация по планировке территории линейного объекта «Реконструкция Бештаугорского шоссе от ПК 8 до границы Предгорного района и города Лермонтова» разработана в соответствии с нормативными документами:

- Градостроительный кодекс Российской Федерации;
- Земельный кодекс Российской Федерации;
- Гражданский кодекс Российской Федерации;
- Положение о составе и содержании проектов планировки территории, предусматривающих размещение одного или нескольких линейных объектов, утверждено постановлением Правительства РФ от 12 мая 2017 г. № 564;
- Правила выполнения инженерных изысканий, необходимых для подготовки документации по планировке территории, перечня видов инженерных изысканий, необходимых для подготовки документации по планировке территории, утверждены постановление Правительства РФ от 31.03.2017 № 402;
- Постановление Государственного комитета Российской Федерации по строительству и жилищно-коммунальному комплексу от 29.10.2002 № 150 «Об утверждении инструкции о порядке разработки, согласования, экспертизы и утверждения градостроительной документации»;
- СП 42.13330.2016. Свод правил. Градостроительство. Планировка и застройка городских и сельских поселений. Актуализированная редакция СНиП 2.07.01-89*;
- Постановление администрации города Пятигорска Ставропольского края «О разработке документации по планировке территории линейного объекта «Реконструкция Бештаугорского шоссе от ПК 8 до границы Предгорного района и города Лермонтова» № 1087 от 12.04.2021 г.;
- Федеральный закон «О землеустройстве», принятый Государственной Думой 24 мая 2001 года от 18 июля 2001 г. №78-ФЗ;
- Инструкция по межеванию земель, утвержденная Роскомземом 08.04.1996 г.;
- Письмо Росземкадастра от 28.02.2003 г. №АО/54 «О применении Инструкции по межеванию земель»;
- Приказ Росземкадастра от 02.10.2002 г. №П/327 «Об утверждении требований к оформлению документов о межевании, представляемых для постановки земельных участков на государственный кадастровый учет»;
- Федеральный закон от 24.07.2007 г. №221-ФЗ «О государственном кадастре недвижимости»;
- Приказ Минэкономразвития России от 24.11.2008 г. №412 «Об утверждении формы межевого плана и требований к его подготовке, примерной формы извещения о проведении собрания о согласовании местоположения границ земельных участков»;
- Постановление Правительства РФ от 20.08.2009г. №688 «Об утверждении Правил установления на местности границ объектов землеустройства»;
- Приказ Минэкономразвития России от 03.06.2011г. №267 «Об утверждении порядка описания местоположения границ объектов землеустройства»;
- Приказ Минэкономразвития России от 03.08.2011г. №388 «Об утверждении требований к проекту межевания земельных участков»;

Проект межевания территории выполнен в соответствии с разработанным проектом планировки территории.

Взам. инв. № | Подпись и дата | Инв. № подл.

Изм.	Кол.	Лист	№док.	Подпись	Дата	09-08-2021-ПМТ-ТЧ	Лист 3

2. Цели и задачи разработки проекта межевания

Подготовка проекта межевания территории осуществляется в целях:

- определения местоположения границ, образуемых и изменяемых земельных участков;
- установления, изменения, отмены красных линий для застроенных территорий, в границах которых не планируется размещение новых объектов капитального строительства;
- установления границ ограничений и сервитутов;
- повышение эффективности использования территории элемента планировочной структуры.

Задачей подготовки проекта межевания территории является проведение анализа фактического землепользования и разработка проектных решений по образованию новых и корректировке существующих земельных участков в границах территории элемента планировочной структуры.

2.1. Исходно-разрешительная документация

Подготовка проекта межевания территории осуществляется на основании следующей исходно-разрешительной документации:

- разработанный проект планировки территории;
- информация о расположенных в границах территории земельных участках, в отношении которых проведен государственный кадастровый учет;
- информация об установленных сервитутах, а также иных ограничениях и обременениях, действующих в границах территории.

2.2. Опорно-межевая сеть на территории проектирования

На территории проектирования существует установленная система геодезической сети специального назначения для определения координат точек земной поверхности с использованием спутниковых систем.

Система координат МСК 26.

Действующая система геодезической сети удовлетворяет требованиям выполнения кадастровых работ для установления границ земельных участков на местности.

2.3. Рекомендации по порядку установления границ земельных участков на местности

Установление границ земельных участков на местности следует выполнять в соответствии с требованиями федерального законодательства, а также инструкции по проведению межевания.

Вынос межевых знаков на местность необходимо выполнить в комплексе землеустроительных работ с обеспечением мер по уведомлению заинтересованных лиц и согласованию с ними границ.

2.4. Структура территории, образуемая в результате межевания

В административном отношении участок работ расположен на территории Предгорного района Ставропольского края на северо-западной окраине г. Пятигорска. Линейный объект располагается по Бештаугорскому шоссе, ул. Беловой и автомобильной дороге "Пятигорск-

Взам. инв. № | Подпись и дата | Инв. № подл.

Изм.	Кол.	Лист	№док.	Подпись	Дата	09-08-2021-ПМТ-ТЧ	Лист 4

Лермонтов". Начало участка дороги – съезд на ул. Питомник, конец участка дороги – справа от АО «Пятигорский теплоэнергетический комплекс» по ул. Бештаугорская, 118.

2.5. Сервитуты и иные обременения

На проектируемой территории имеются существующие инженерные коммуникации: подземный водопровод, канализации, газопроводы, подземные кабельные линии электроснабжения, подземная линия связи. Для которых установлены соответствующие охранные зоны.

3. Формирование земельных участков проектируемого линейного объекта

Перечень и сведения о площади образуемых земельных участков для размещения объекта, в том числе земельных участков, которые будут отнесены к территориям общего пользования, представлены в Приложении 1.

Сведения о категории земель образуемых земельных участков представлены в Приложении 2 «Характеристика и координаты формируемых земельных участков».

Разрешенное использование образуемых земельных участков, определено в соответствии с «Классификатором видов разрешенного использования земельных участков», утвержденного приказом Минэкономразвития России от 01.09.2014 г. № 540, и указано в Приложении 2 «Характеристика и координаты формируемых земельных участков».

На период подготовки проекта межевания территория свободна от застройки, но имеются действующие объекты инженерных сетей.

4. Основные показатели по проекту межевания

Настоящий проект обеспечивает равные права и возможности правообладателей земельных участков в соответствии с действующим законодательством. Сформированные границы земельных участков позволяют обеспечить необходимые требования по строительству, содержанию и обслуживанию линейного объекта транспортной инфраструктуры в условиях сложившейся планировочной системы территории проектирования. Местоположение границ образуемых земельных участков определено в соответствии с градостроительными регламентами и нормами отвода земельных участков, установленными в соответствии с Федеральными законами, техническими регламентами. Обоснование границы зоны планируемого размещения объекта, представлено в «Проекте планировке территории. Материалы по обоснованию» (см. Том 2).

Таблица 4.1 – Технические характеристики проекта межевания

Наименование показателя		Единица измерения	Количество
Протяжённость трассы:			
1	Бештаугорское шоссе	Метр	6619,63
2	ул. Беговая	Метр	1428,55
4	А.д. Пятигорск-Лермонтов	Метр	691,96

Взам. инв. № | Подпись и дата | Инв. № подл.

Изм.	Кол.	Лист	№док.	Подпись	Дата	09-08-2021-ПМТ-ТЧ	Лист 5

5. Сведения о земельных участках, которые затрагиваются при строительстве линейного объекта

При определении зоны планируемого размещения линейного объекта установлены земельные участки, части которых должны быть изъяты и включены в границы участка, формируемого для размещения линейного объекта. В случае, если при изъятии части земельного участка, его площадь становится меньше предельной площади, установленной градостроительным регламентом для соответствующего вида использования или его конфигурация не позволяет его дальнейшее использование по установленному виду разрешенного использования – земельный участок подлежит изъятию полностью. Сведения об этих участках и их частях представлены в Приложениях №№ 1-4. Координаты изымаемых частей земельных участков, а также участков, формируемых из муниципальных земель приведены на Чертеже межевания (Том 3, раздел 2, ГЧ-1) и Приложении № 5.

Взам. инв. № | Подпись и дата | Инв. № подл.

Изм.	Кол.	Лист	№док.	Подпись	Дата	09-08-2021-ПМТ-ТЧ	Лист 6

Приложения

Взам. инв. № | Подпись и дата | Инв. № подл.

Изм.	Кол.	Лист	№док.	Подпись	Дата	09-08-2021-ПМТ-ТЧ	Лист 7

Приложение 1 – Сведения о земельных участках, подлежащих изъятию из неразграниченных земель МО города-курорта Пятигорска

№ п/п	Кадастровый номер земельного участка, часть которого подлежит изъятию	Местоположение (адрес) земельного участка	Разрешенное использование	Категория земель	Правообладатели земельных участков	Площадь изымаемой части, м²	Сведения по изъятию	Наличие на участке объектов капитального строительства
1	2	3	4	5	6	7	8	9
1	26:33:0000000/ЗУ1	Российская Федерация, Ставропольский край, городской округ город-курорт Пятигорск	-	Земли населённых пунктов	Образование из земель Государственной неразграниченной собственности	1774,21	Образование из земель Государственной неразграниченной собственности	-
2	26:33:0000000/ЗУ2	Российская Федерация, Ставропольский край, городской округ город-курорт Пятигорск	-	Земли населённых пунктов	Образование из земель Государственной неразграниченной собственности	1000,08	Образование из земель Государственной неразграниченной собственности	-
3	26:33:0000000/ЗУ3	Российская Федерация, Ставропольский край, городской округ город-курорт Пятигорск	-	Земли населённых пунктов	Образование из земель Государственной неразграниченной собственности	1838,80	Образование из земель Государственной неразграниченной собственности	-
4	26:33:000000/ЗУ 4	Российская Федерация, Ставропольский край, городской округ город-курорт Пятигорск	-	Земли населённых пунктов	Образование из земель Государственной неразграниченной собственности	2958,69	Образование из земель Государственной неразграниченной собственности	-
5	26:33:000000/ЗУ 5	Российская Федерация, Ставропольский край, городской округ город-курорт Пятигорск	-	Земли населённых пунктов	Образование из земель Государственной неразграниченной собственности	408,87	Образование из земель Государственной неразграниченной собственности	-
6	26:33:000000/ЗУ 6	Российская Федерация, Ставропольский край, городской округ город-курорт Пятигорск	-	Земли населённых пунктов	Образование из земель Государственной неразграниченной собственности	177,72	Образование из земель Государственной неразграниченной собственности	-
7	26:33:000000/ЗУ 7	Российская Федерация, Ставропольский край, городской округ город-курорт Пятигорск	-	Земли населённых пунктов	Образование из земель Государственной неразграниченной собственности	412,50	Образование из земель Государственной неразграниченной собственности	-
8	26:33:000000/ЗУ 8	Российская Федерация, Ставропольский край, городской округ город-курорт Пятигорск	-	Земли населённых пунктов	Образование из земель Государственной неразграниченной собственности	2343,57	Образование из земель Государственной неразграниченной собственности	Строения, не поставленные на кадастровый учет
9	26:33:000000/ЗУ9	Российская Федерация, Ставропольский край, городской округ город-курорт Пятигорск	-	Земли населённых пунктов	Образование из земель Государственной неразграниченной собственности	208,47	Образование из земель Государственной неразграниченной собственности	-
10	26:33:000000/ЗУ10	Российская Федерация, Ставропольский край, городской округ город-курорт Пятигорск	-	Земли населённых пунктов	Образование из земель Государственной неразграниченной собственности	344,90	Образование из земель Государственной неразграниченной собственности	-
11	26:33:000000/ЗУ11	Российская Федерация, Ставропольский край, городской округ город-курорт Пятигорск	-	Земли населённых пунктов	Образование из земель Государственной неразграниченной собственности	91,82	Образование из земель Государственной неразграниченной собственности	-
12	26:33:000000/ЗУ12	Российская Федерация, Ставропольский край, городской округ город-курорт Пятигорск	-	Земли населённых пунктов	Образование из земель Государственной неразграниченной собственности	72,35	Образование из земель Государственной неразграниченной собственности	-

Взам. инв. № | Подпись и дата | Инв. №

Кол.	Изм.	Лист	№док.	Подпись	Дата	09-08-2021-ПМТ-ТЧ	Лист 8

(Продолжение на 42-й стр.)

22

№ п/п	Кадастровый номер земельного участка, часть которого подлежит изъятию	Местоположение (адрес) земельного участка	Разрешенное использование	Категория земель	Правообладатели земельных участков	Площадь изымаемой части, м²	Сведения по изъятию	Наличие на участке объектов капитального строительства
1	2	3	4	5	6	7	8	9
13	26:33:000000/ЗУ13	Российская Федерация, Ставропольский край, городской округ город-курорт Пятигорск	-	Земли населённых пунктов	Образование из земель Государственной неразграниченной собственности	485,46	Образование из земель Государственной неразграниченной собственности	-
14	26:33:000000/ЗУ14	Российская Федерация, Ставропольский край, городской округ город-курорт Пятигорск	-	Земли населённых пунктов	Образование из земель Государственной неразграниченной собственности	50,69	Образование из земель Государственной неразграниченной собственности	-
15	26:33:000000/ЗУ15	Российская Федерация, Ставропольский край, городской округ город-курорт Пятигорск	-	Земли населённых пунктов	Образование из земель Государственной неразграниченной собственности	363,95	Образование из земель Государственной неразграниченной собственности	-
16	26:33:000000/ЗУ16	Российская Федерация, Ставропольский край, городской округ город-курорт Пятигорск	-	Земли населённых пунктов	Образование из земель Государственной неразграниченной собственности	61,15	Образование из земель Государственной неразграниченной собственности	-
17	26:33:000000/ЗУ17	Российская Федерация, Ставропольский край, городской округ город-курорт Пятигорск	-	Земли населённых пунктов	Образование из земель Государственной неразграниченной собственности	17,50	Образование из земель Государственной неразграниченной собственности	-
18	26:33:000000/ЗУ18	Российская Федерация, Ставропольский край, городской округ город-курорт Пятигорск	-	Земли населённых пунктов	Образование из земель Государственной неразграниченной собственности	119,78	Образование из земель Государственной неразграниченной собственности	-
19	26:33:000000/ЗУ19	Российская Федерация, Ставропольский край, городской округ город-курорт Пятигорск	-	Земли населённых пунктов	Образование из земель Государственной неразграниченной собственности	7644,78	Образование из земель Государственной неразграниченной собственности	-
20	26:33:000000/ЗУ20	Российская Федерация, Ставропольский край, городской округ город-курорт Пятигорск	-	Земли населённых пунктов	Образование из земель Государственной неразграниченной собственности	40,88	Образование из земель Государственной неразграниченной собственности	-
21	26:33:000000/ЗУ21	Российская Федерация, Ставропольский край, городской округ город-курорт Пятигорск	-	Земли населённых пунктов	Образование из земель Государственной неразграниченной собственности	6087,88	Образование из земель Государственной неразграниченной собственности	-
22	26:33:000000/ЗУ22	Российская Федерация, Ставропольский край, городской округ город-курорт Пятигорск	-	Земли населённых пунктов	Образование из земель Государственной неразграниченной собственности	183,44	Образование из земель Государственной неразграниченной собственности	-
23	26:33:000000/ЗУ23	Российская Федерация, Ставропольский край, городской округ город-курорт Пятигорск	-	Земли населённых пунктов	Образование из земель Государственной неразграниченной собственности	118,20	Образование из земель Государственной неразграниченной собственности	-
24	26:33:000000/ЗУ24	Российская Федерация, Ставропольский край, городской округ город-курорт Пятигорск	-	Земли населённых пунктов	Образование из земель Государственной неразграниченной собственности	16656,98	Образование из земель Государственной неразграниченной собственности	Строение, не поставленное на кадастровый учет

Взам.инв.№ | Подпись и дата | Инв.№

Кол. | Изм. | Лист | №док | Подпись | Дата | 09-08-2021-ПМТ-ТЧ | Лист 9

25

№ п/п	Кадастровый номер земельного участка, часть которого подлежит изъятию	Местоположение (адрес) земельного участка	Разрешенное использование	Категория земель	Правообладатели земельных участков	Площадь изымаемой части, м²	Сведения по изъятию	Наличие на участке объектов капитального строительства
1	2	3	4	5	6	7	8	9
15	26:33:050429:53/ЧЗУ1	Российская Федерация, Ставропольский край, городской округ город-курорт Пятигорск, С/Т "Отдых" (Массив N 9), садовый участок 1	Для садоводства	Земли населённых пунктов	Иванова Анна Андреевна (Собственность)	34,69	Изъятие части участка	-
16	26:33:050429:55/ЧЗУ1	Российская Федерация, Ставропольский край, городской округ город-курорт Пятигорск, С/Т "Отдых" (Массив № 9), садовый участок №2	Для садоводства	Земли населённых пунктов	Данян Андраник Айкович (Собственность)	31,85	Изъятие части участка	Строение, не поставленное на кадастровый учет не затрагивается при строительстве
17	26:33:050429:13/ЧЗУ1	Российская Федерация, Ставропольский край, городской округ город-курорт Пятигорск, Бештаугорское шоссе, земельный участок 54 а	Земельные участки, предназначенные для размещения объектов торговли, общественного питания и бытового обслуживания	Земли населённых пунктов	Пожизненное наследуемое владение Чалумян Артур Сержикович	42,11	Изъятие части участка со объектом капитального строительства	Нежилое здание с КН 26:33:050429:105 Собственность Чалумян Артур Сержикович Аренда ООО «РЕЯ»
18	26:33:050429:14/ЧЗУ1	Российская Федерация, Ставропольский край, городской округ город-курорт Пятигорск, С/Т "Отдых" (Массив N 9), садовый участок №14	Для садоводства	Земли населённых пунктов		27,69	Изъятие части участка	-
19	26:33:050513:76/ЧЗУ1	Российская Федерация, Ставропольский край, городской округ город-курорт Пятигорск, С/Т "Мичуринец" АО "Холод" (массив №7)	Обслуживание автотранспорта	Земли населённых пунктов	Бегови Левон Завенович (Собственность)	151,77	Изъятие части участка	-
20	26:33:050513:31/ЧЗУ1	Российская Федерация, Ставропольский край, городской округ город-курорт Пятигорск, С/Т "Мичуринец" АО "Холод", садовый участок 31	Для садоводства	Земли населённых пунктов	Данные о правообладателе отсутствуют. Аренда с 02.06.2021 по 02.06.2070	54,69	Изъятие части участка	-
21	26:33:050513:47/ЧЗУ1 входит в единое землепользование 26:33:050513:46	Российская Федерация, Ставропольский край, городской округ город-курорт Пятигорск, С/Т "Мичуринец" АО "Холод" (массив № 7) участок № 21	Для садоводства	Земли населённых пунктов	Тренкин Вячеслав Анатольевич (Собственность)	115,84	Изъятие части участка	-
22	26:33:050513:48/ЧЗУ1 входит в единое землепользование 26:33:050513:46	Российская Федерация, Ставропольский край, городской округ город-курорт Пятигорск, С/Т "Мичуринец" АО "Холод" (массив № 7) участок № 21	Для садоводства	Земли населённых пунктов	Тренкин Вячеслав Анатольевич (Собственность)	19,70	Изъятие части участка	-
23	26:33:050510:6/ЧЗУ1	Российская Федерация, Ставропольский край, городской округ город-курорт Пятигорск, С/Т "Новый путь", садовый участок 6	Для садоводства	Земли населённых пунктов	Андриков Сергей Юрьевич (Собственность) Аренда (Халатян Гегам Альбертович)	31,02	Изъятие части участка	-

Взам.инв.№ | Подпись и дата | Инв.№

Кол. | Изм. | Лист | №док | Подпись | Дата | 09-08-2021-ПМТ-ТЧ | Лист 12

23

№ п/п	Кадастровый номер земельного участка, часть которого подлежит изъятию	Местоположение (адрес) земельного участка	Разрешенное использование	Категория земель	Правообладатели земельных участков	Площадь изымаемой части, м²	Сведения по изъятию	Наличие на участке объектов капитального строительства
1	2	3	4	5	6	7	8	9
25	26:33:000000/ЗУ25	Российская Федерация, Ставропольский край, городской округ город-курорт Пятигорск	-	Земли населённых пунктов	Образование из земель Государственной неразграниченной собственности	182,91	Образование из земель Государственной неразграниченной собственности	-
26	26:33:000000/ЗУ26	Российская Федерация, Ставропольский край, городской округ город-курорт Пятигорск	-	Земли населённых пунктов	Образование из земель Государственной неразграниченной собственности	14975,42	Образование из земель Государственной неразграниченной собственности	-
27	26:33:000000/ЗУ27	Российская Федерация, Ставропольский край, городской округ город-курорт Пятигорск	-	Земли населённых пунктов	Образование из земель Государственной неразграниченной собственности	3236,20	Образование из земель Государственной неразграниченной собственности	-
28	26:33:000000/ЗУ28	Российская Федерация, Ставропольский край, городской округ город-курорт Пятигорск	-	Земли населённых пунктов	Образование из земель Государственной неразграниченной собственности	1923,93	Образование из земель Государственной неразграниченной собственности	-
29	26:33:000000/ЗУ29	Российская Федерация, Ставропольский край, городской округ город-курорт Пятигорск	-	Земли населённых пунктов	Образование из земель Государственной неразграниченной собственности	67,49	Образование из земель Государственной неразграниченной собственности	-

Приложение 2 – Сведения о частях земельных участках, принадлежащих физическим и юридическим лицам, подлежащих изъятию

№ п/п	Кадастровый номер земельного участка, часть которого подлежит изъятию	Местоположение (адрес) земельного участка	Разрешенное использование	Категория земель	Правообладатели земельных участков	Площадь изымаемой части, м²	Сведения по изъятию	Наличие на участке объектов капитального строительства
1	2	3	4	5	6	7	8	9
1	26:33:000000:19517/ЧЗУ1	Российская Федерация, Ставропольский край, г. Пятигорск, район Бештаугорского шоссе	Для организации парковок автотранспорта	Земли населённых пунктов	МО: Муниципальное образование город-курорт Пятигорск (собственность). Аренда с 01.01.2004 по 29.12.2049	49,39	Изъятие части участка	-
2	26:33:000000:19517/ЧЗУ2	Российская Федерация, Ставропольский край, г. Пятигорск, район Бештаугорского шоссе	Для организации парковок автотранспорта	Земли населённых пунктов	МО: Муниципальное образование город-курорт Пятигорск (собственность). Аренда с 01.01.2004 по 29.12.2049	7,76	Изъятие части участка	-
3	26:33:120101:43/ЧЗУ1	Российская Федерация, Ставропольский край, городской округ город-курорт Пятигорск, рзд Лермонтовский	Под нежилыми зданиями и сооружениями	Земли населённых пунктов	Порубова Александра Ивановна; постоянное (бессрочное) пользование	551,92	Изъятие части участка	-
4	26:33:120101:43/ЧЗУ2	Российская Федерация, Ставропольский край, городской округ город-курорт Пятигорск, Рзд Лермонтовский	Под нежилыми зданиями и сооружениями	Земли населённых пунктов	Порубова Александра Ивановна; постоянное (бессрочное) пользование	1979,74	Изъятие части участка	-

Взам.инв.№ | Подпись и дата | Инв.№

Кол. | Изм. | Лист | №док | Подпись | Дата | 09-08-2021-ПМТ-ТЧ | Лист 10

26

№ п/п	Кадастровый номер земельного участка, часть которого подлежит изъятию	Местоположение (адрес) земельного участка	Разрешенное использование	Категория земель	Правообладатели земельных участков	Площадь изымаемой части, м²	Сведения по изъятию	Наличие на участке объектов капитального строительства
1	2	3	4	5	6	7	8	9
24	26:33:050427:42/ЧЗУ1	Российская Федерация, Ставропольский край, городской округ город-курорт Пятигорск, садоводческое товарищество "Глобус", массив №9, №42	для размещения объектов торговли, общественного питания и бытового обслуживания	Земли населённых пунктов	МО: Муниципальное образование город-курорт Пятигорск (собственность). Аренда с13.04.2021 по 13.04.2070	17,39	Изъятие части участка	-
25	26:33:050427:59/ЧЗУ1	Российская Федерация, Ставропольский край, городской округ город-курорт Пятигорск, Бештаугорское шоссе, 74	для размещения объектов торговли, общественного питания и бытового обслуживания	Земли населённых пунктов	Айрапетян Гоюрг Эдикович (Собственность)	113,02	Изъятие части участка	-
26	26:33:050602:414/ЧЗУ1	Российская Федерация, Ставропольский край, городской округ город-курорт Пятигорск, автодорога "Северо-западный обход" в районе с/т "Отдых"	для строительства магазина в комплексе с реконструкцией автобусной остановки	Земли населённых пунктов	МО: Муниципальное образование город-курорт Пятигорск (собственность).	28,38	Возможно изъятие всего участка	-
27	26:33:050201:31/ЧЗУ1	Российская Федерация, Ставропольский край, городской округ город-курорт Пятигорск, Бештаугорское шоссе	Под размещение лесоторгового склада	Земли населённых пунктов	МО: Муниципальное образование город-курорт Пятигорск (собственность). Аренда с 01.08.2017 по 01.08.2020 Обременение: сервитут	118,70	Изъятие части участка	-
28	26:33:050505:1/ЧЗУ1 Многоконтурный земельный участок	Российская Федерация, Ставропольский край, городской округ город-курорт Пятигорск, Бештаугорское шоссе, 111	Земельные участки, предназначенные для сельскохозяйственного использования	Земли населённых пунктов	МО: Муниципальное образование город-курорт Пятигорск (собственность). Аренда с 11.04.2019 по 28.03.2068	6226,31	Изъятие части участка	-
29	26:33:050505:1/ЧЗУ2 Многоконтурный земельный участок	Российская Федерация, Ставропольский край, городской округ город-курорт Пятигорск, Бештаугорское шоссе, 111	Земельные участки, предназначенные для сельскохозяйственного использования	Земли населённых пунктов	МО: Муниципальное образование город-курорт Пятигорск (собственность). Аренда с 11.04.2019 по 28.03.2068	9,67	Изъятие части участка	-
30	26:33:050501:61/ЧЗУ1	Российская Федерация, Ставропольский край, городской округ город-курорт Пятигорск, • С/Т "Железнодорожец" (массив №2), садовый участок №61	Для садоводства	Земли населённых пунктов	Орбелян Стелла Леонидовна (Собственность)	37,88	Изъятие части участка	-
31	26:33:070101:117/ЧЗУ1	Российская Федерация, Ставропольский край, городской округ город-курорт Пятигорск, ул. Беговая, 4	Для строительства предприятия придорожного сервиса, автостоянок для служебного и гостевого автотранспорта	Земли населённых пунктов	Данные о правообладателе отсутствуют. Аренда с 16.11.2010 по 16.11.2013	7,57	Изъятие части участка	-

Взам.инв.№ | Подпись и дата | Инв.№

Кол. | Изм. | Лист | №док | Подпись | Дата | 09-08-2021-ПМТ-ТЧ | Лист 13

24

№ п/п	Кадастровый номер земельного участка, часть которого подлежит изъятию	Местоположение (адрес) земельного участка	Разрешенное использование	Категория земель	Правообладатели земельных участков	Площадь изымаемой части, м²	Сведения по изъятию	Наличие на участке объектов капитального строительства
1	2	3	4	5	6	7	8	9
5	26:33:120101:21/ЧЗУ1	Российская Федерация, Ставропольский край, городской округ город-курорт Пятигорск, район Лермонтовского рельеза	Под коммунально-складские объекты	Земли населённых пунктов	МО: Муниципальное образование город-курорт Пятигорск (собственность) Долгосрочная аренда с 24.06.2019 г. по 24.06.2068 г.	411,06	Изъятие больше половины участка с объектом капитального строительства (площадкой для хранения грузов)	Площадка для хранения грузов с КН 26:33:120101:140 в частной собственности
6	26:33:120101:98/ЧЗУ1	Российская Федерация, Ставропольский край, городской округ город-курорт Пятигорск, Бештаугорское шоссе, район АТП-5	Для размещения станции технического обслуживания автомобилей	Земли населённых пунктов	МО: Муниципальное образование город-курорт Пятигорск (собственность). Аренда с 24.10.2017 по 20.03.2064	57,34	Изъятие части участка	-
7	26:33:050708:3/ЧЗУ1	Российская Федерация, Ставропольский край, городской округ город-курорт Пятигорск	Размещение станции технического обслуживания СТОА	Земли населённых пунктов	Данные о правообладателе отсутствуют	28,84	Изъятие части участка	-
8	26:33:050701:52/ЧЗУ1	Российская Федерация, Ставропольский край, городской округ город-курорт Пятигорск, шоссе Бештаугорское, земельный участок 55	Деловое управление	Земли населённых пунктов	Кучеренко Денис Васильевич (Собственность)	268,91	Изъятие части участка	-
9	26:33:050701:68/ЧЗУ1	Российская Федерация, Ставропольский край, городской округ город-курорт Пятигорск, в районе пересечения ул. Широкой и Бештаугорского шоссе	Для размещения автостоянок	Земли населённых пунктов	МО: Муниципальное образование город-курорт Пятигорск (собственность). Аренда с 30.01.2017 по 30.01.2066	172,50	Изъятие части участка	-
10	26:33:050431:18/ЧЗУ1	Российская Федерация, Ставропольский край, городской округ город-курорт Пятигорск, С/Т "Победа" (массив N9), садовый участок 18	Для садоводства	Земли населённых пунктов	Аль Кхомаси Самер Нажиб (собственность)	234,78	Возможно изъятие всего участка	-
11	26:33:050431:17/ЧЗУ1	Российская Федерация, Ставропольский край, городской округ город-курорт Пятигорск, С/Т "Победа" (массив N9), садовый участок 17	Для садоводства	Земли населённых пунктов	Аль Кхомаси Самер Нажиб (собственность)	77,28	Изъятие части участка	-
12	26:33:050431:23/ЧЗУ1	Российская Федерация, Ставропольский край, городской округ город-курорт Пятигорск, С/Т "Победа" (массив №9)	Под размещение магазина	Земли населённых пунктов	МО: Муниципальное образование город-курорт	49,24	Изъятие части участка	-
13	26:33:050431:112/ЧЗУ1	Российская Федерация, Ставропольский край, городской округ город-курорт Пятигорск, Бештаугорское шоссе, 42	Коммунальное обслуживание	Земли населённых пунктов	Гаврилова Арина Марковна (собственность)	117,20	Изъятие части участка	-
14	26:33:050429:60/ЧЗУ1	Российская Федерация, Ставропольский край, городской округ город-курорт Пятигорск, в районе садового участка № 47 СТ "Отдых" (массив № 9) по Бештаугорскому шоссе	Для целей не связанных со строительством-размещения торгового павильона	Земли населённых пунктов	МО: Муниципальное образование город-курорт Пятигорск (собственность)	11,01	Изъятие части участка	-

Взам.инв.№ | Подпись и дата | Инв.№

Кол. | Изм. | Лист | №док | Подпись | Дата | 09-08-2021-ПМТ-ТЧ | Лист 11

27

№ п/п	Кадастровый номер земельного участка, часть которого подлежит изъятию	Местоположение (адрес) земельного участка	Разрешенное использование	Категория земель	Правообладатели земельных участков	Площадь изымаемой части, м²	Сведения по изъятию	Наличие на участке объектов капитального строительства
1	2	3	4	5	6	7	8	9
32	26:33:070101:117/ЧЗУ2	Российская Федерация, Ставропольский край, городской округ город-курорт Пятигорск, ул. Беговая, 4	Для строительства предприятия придорожного сервиса, автостоянок для служебного и гостевого автотранспорта	Земли населённых пунктов	Данные о правообладателе отсутствуют. Аренда с 16.11.2010 по 16.11.2013	126,67	Изъятие части участка	-
33	26:33:050301:356/ЧЗУ1	Российская Федерация, Ставропольский край, городской округ город-курорт Пятигорск, 5 км автодороги "Северо-Западный обход", в районе с/т "Кавказ"	Объекты гаражного назначения, объекты торговли (торговые центры), торгово-развлекательные центры (комплексы), магазины, общественное питание, обслуживание автотранспорта	Земли населённых пунктов	Теуважуков Мурат Владимирович (Собственность)	59,29	Изъятие части участка	-
34	26:33:050301:560/ЧЗУ1	Российская Федерация, Ставропольский край, городской округ город-курорт Пятигорск, в районе пересечения Бештаугорского шоссе и ул. Беговой	Для предпринимательства	Земли населённых пунктов	МО: Муниципальное образование город-курорт Пятигорск (собственность)	223,33	Возможно изъятие всего участка	-
35	26:33:050301:341/ЧЗУ1	Российская Федерация, Ставропольский край, городской округ город-курорт Пятигорск, Бештаугорское шоссе, 131	Магазины	Земли населённых пунктов	МО: Муниципальное образование город-курорт Пятигорск (собственность). Ипотека в силу закона с 26.12.2019 по 01.12.2022 Аренда с 05.11.2019 по 05.11.2068	715,00	Изъятие части участка	-
36	26:33:050301:291/ЧЗУ1	Российская Федерация, Ставропольский край, городской округ город-курорт Пятигорск, С/Т "Кавказ" (массив №3), Садовый участок 291	Для садоводства	Земли населённых пунктов	Онеспян Варсеник Александровна (Собственность)	45,95	Изъятие части участка	-
37	26:33:050301:290/ЧЗУ1	Российская Федерация, Ставропольский край, городской округ город-курорт Пятигорск, С/Т "Кавказ" (массив N 3), участок 290	Земельные участки, предназначенные для размещения объектов торговли, общественного питания и бытового обслуживания	Земли населённых пунктов	Акопян Бенин Георгиевич (Собственность) Ипотека в силу закона	19,40	Изъятие части участка	-
38	26:33:050301:289/ЧЗУ1	Российская Федерация, Ставропольский край, городской округ город-курорт Пятигорск, Бештаугорское шоссе, 159	Магазины	Земли населённых пунктов	Сслинин Андрей Олегович (Собственность)	77,67	Изъятие части участка	Строение, не поставленное на кадастровый учет, не затрагивается при строительстве

Взам.инв.№ | Подпись и дата | Инв.№

Кол. | Изм. | Лист | №док | Подпись | Дата | 09-08-2021-ПМТ-ТЧ | Лист 14

(Продолжение на 43-й стр.)

28

№ п/п	Кадастровый номер земельного участка, часть которого подлежит изъятию	Местоположение (адрес) земельного участка	Разрешенное использование	Категория земель	Правообладатели земельных участков	Площадь изымаемой части, м²	Сведения по изъятию	Наличие на участке объектов капитального строительства
1	2	3	4	5	6	7	8	9
39	26:33:050301:288/ЧЗУ1	Российская Федерация, Ставропольский край, городской округ город-курорт Пятигорск, С/Т "Кавказ" (массив N 3), Садовый участок 288	Для садоводства	Земли населённых пунктов	Яковенко Алексей Витальевич (Собственность)	69,43	Изъятие части участка	-
40	26:33:50301:866/ЧЗУ1	Российская Федерация, Ставропольский край, городской округ город-курорт Пятигорск, Бештаугорское шоссе, 161	Гостиничное обслуживание	Земли населённых пунктов	ОДС Агаян Григорий Бенъяминович 1/3 часть Агаян Галуст Бенъяминович 2/3 части	315,00	Изъятие части участка, вместе с КПП и каменным забором	КПП и каменный забор
41	26:33:50301:866/ЧЗУ2	Российская Федерация, Ставропольский край, городской округ город-курорт Пятигорск, Бештаугорское шоссе, 161	Гостиничное обслуживание	Земли населённых пунктов	ОДС Агаян Григорий Бенъяминович 1/3 часть Агаян Галуст Бенъяминович 2/3 части	174,00	Изъятие части участка с каменным забором	1. Нежилое здание с КН 26:33:050301:623 (Трансформаторная подстанция ТП-610 переносится на другое место) 2. Каменный забор
42	26:33:050301:274/ЧЗУ1	Российская Федерация, Ставропольский край, городской округ город-курорт Пятигорск, С/Т "Кавказ" (массив N 3) Садовый участок 274	Для садоводства	Земли населённых пунктов	Гулиев Артем Александрович (Собственность)	30,82	Изъятие части участка	-
43	26:33:050301:273/ЧЗУ1	Российская Федерация, Ставропольский край, городской округ город-курорт Пятигорск, С/Т "Кавказ" (массив N 3) Садовый участок 273	Для садоводства	Земли населённых пунктов	Гулиев Артем Александрович (Собственность)	44,03	Изъятие части участка	-
44	26:33:050301:601/ЧЗУ1	Российская Федерация, Ставропольский край, городской округ город-курорт Пятигорск, Бештаугорское шоссе, 169	Для иных видов использования, характерных для населенных пунктов	Земли населённых пунктов	Мирошникова Нина Леонидовна (Собственность)	57,01	Изъятие части участка	-
45	26:33:050301:263/ЧЗУ1	Российская Федерация, Ставропольский край, городской округ город-курорт Пятигорск, С/Т "Кавказ" (массив N 3), садовый участок 263	Для садоводства	Земли населённых пунктов	ОДС Стукалов Никита Андреевич 1/6 часть Стукалов Даниил Андреевич 1/6 часть Стукалова Виктория Сергеевна 2/3 части	46,04	Изъятие части участка	-

Инв.№ | Подпись и дата | Взам.инв.№

Кол.	Изм.	Лист	№док.	Подпись	Дата	09-08-2021-ПМТ-ТЧ	Лист 15

31

№ участка	№ поворотной точки	X	У	Вид разрешенного использования з./у в соответствии с классификатором видов разрешенного использования земельных участков	Код вида разрешенного использования з./у. в соответствии с классификатором видов разрешенного использования земельных участков	Характеристика существующего/проектируемого объекта, размещаемого на земельном участке
1	2	3	4	6	7	8
	н3	369050,18	1404934,29			«Градостроительство. Планировка и застройка городских и сельских поселений. Актуализированная редакция СНиП 2.07.01-89*» основное назначение участка – транспортная связь между жилыми, промышленными районами и центром города, выходы на внешние автомобильные дороги.
	н4	369060,93	1404968,13			
	н5	369082,06	1405019,29			
	н6	369072,20	1405022,18			
	н7	369045,77	1404937,08			
	н8	369047,57	1404928,08			
	н9	369050,68	1404920,29			
	н10	369054,52	1404915,67			
	н11	369064,59	1404906,82			
	н12	369073,04	1404901,28			
	н13	369074,24	1404901,16			
26:33:0000000/ЗУ3	н1	369062,26	1404889,13	Под объектом уличной сети города	12.0.1	Магистральная улица общегородского значения 2-го класса – регулируемого движения. В соответствии с п.11.4 СП 42.13330.2016 «Градостроительство. Планировка и застройка городских и сельских поселений. Актуализированная редакция СНиП 2.07.01-89*» основное назначение участка – транспортная связь между жилыми, промышленными районами и центром города, выходы на внешние автомобильные дороги..
	н2	369057,26	1404895,48			
	н3	369047,24	1404908,44			
	н4	369043,77	1404909,75			
	н5	369038,41	1404909,64			
	н6	369037,44	1404909,19			
	н7	369013,00	1404830,03			
	н8	369003,92	1404836,64			
	н9	368997,35	1404841,55			
	н10	369019,06	1404915,60			
	н11	369023,25	1404942,66			
	н12	369025,11	1404955,33			
	н13	369006,44	1404953,88			
	н14	369000,95	1404944,34			
	н15	369006,70	1404936,38			
	н16	369013,86	1404927,30			
	н17	369012,42	1404926,48			
	н18	369013,61	1404921,99			
	н19	369017,52	1404915,76			
	н20	369015,41	1404915,16			
	н21	369012,98	1404900,00			
	н22	369005,25	1404891,79			
	н23	368988,40	1404851,25			
	н24	368990,25	1404840,78			
	н25	369009,78	1404807,51			
	н26	369029,73	1404882,67			
	н27	369034,16	1404881,24			
	н28	369037,27	1404897,53			
	н29	369046,39	1404902,17			
	н30	369051,06	1404897,91			

Инв.№ | Подпись и дата | Взам.инв.№

Кол.	Изм.	Лист	№док.	Подпись	Дата	09-08-2021-ПМТ-ТЧ	Лист 18

29

Приложение 3 – Сведения о частях земельных участках, принадлежащих МО городу-курорту Пятигорску, подлежащих изъятию

№ п/п	Кадастровый номер земельного участка, часть которого подлежит изъятию	Местоположение (адрес) земельного участка	Разрешенное использование	Категория земель	Правообладатели земельных участков	Площадь изымаемой части, м²	Сведения по изъятию	Наличие на участке объектов капитального строительства
1	2	3	4	5	6	7	8	9
1	26:33:000000:20372/ЧЗУ1	Российская Федерация, Ставропольский край, городской округ город-курорт Пятигорск, Бештаугорское шоссе	Общее пользование территории (под объектом уличной сети города - Бештаугорское шоссе)	Земли населённых пунктов	МО: Муниципальное образование город-курорт Пятигорск	527,05	Изъятие части участка Участок принадлежит Муниципальному образованию город-курорт Пятигорск	-
2	26:33:000000:7203/ЧЗУ1 Многоконтурный земельный участок	Российская Федерация, Ставропольский край, городской округ город-курорт Пятигорск, от микрорайона Западный до двух строящихся резервуаров по 5000 куб. м каждый в районе насосной станции "Теплода"	Для размещения объектов коммунального обслуживания	Земли населённых пунктов	МО: Муниципальное образование город-курорт Пятигорск (собственность)	7,00	Изъятие части участка Принадлежит Муниципальному образованию город-курорт Пятигорск	-
3	26:33:010101:3019/ЧЗУ1	Российская Федерация, Ставропольский край, городской округ город-курорт Пятигорск, ул. Производственная	Под объектом уличной сети города - улица Производственная	Земли населённых пунктов	МО: Муниципальное образование город-курорт Пятигорск (собственность)	1296,41	Изъятие части участка Принадлежит Муниципальному образованию город-курорт Пятигорск	-
4	26:33:050301:586/ЧЗУ1	Российская Федерация, Ставропольский край, городской округ город-курорт Пятигорск, садоводческое некоммерческое товарищество "Кавказ" (массив №3)	Земли общего пользования (под дорогами)	Земли населённых пунктов	Данные о правообладателе отсутствуют	471,26	Изъятие части участка Принадлежит Муниципальному образованию город-курорт Пятигорск	-
5	26:33:050301:586/ЧЗУ2	Российская Федерация, Ставропольский край, городской округ город-курорт Пятигорск, садоводческое некоммерческое товарищество "Кавказ" (массив №3)	Земли общего пользования (под дорогами)	Земли населённых пунктов	Данные о правообладателе отсутствуют	28,18	Изъятие части участка Принадлежит Муниципальному образованию город-курорт Пятигорск	-

Приложение 4 – Сведения о частях земельных участках под ЛЭП, принадлежащих МО городу-курорту Пятигорску, которые изменят свое местоположение

№ п/п	Кадастровый номер земельного участка, часть которого подлежит изъятию	Местоположение (адрес) земельного участка	Разрешенное использование	Категория земель	Правообладатели земельных участков	Площадь изымаемой части, м²	Сведения по изъятию	Наличие на участке объектов капитального строительства
1	2	3	4	5	6	7	8	9
1	26:33:000000:7851/ЧЗУ1 Многоконтурный земельный участок	Российская Федерация, Ставропольский край, городской округ город-курорт Пятигорск, вдоль северной границы города Пятигорска	для эксплуатации линий электропередач (воздушная линия Л-304 ВЛ 35 кВ)	Земли населённых пунктов	МО: Муниципальное образование город-курорт Пятигорск (собственность). Аренда с 11.11.2015 по 11.11.2064	17,08	Изменение местоположения (в пределах полосы автодороги)	-
2	26:33:000000:7853/ЧЗУ2 Многоконтурный земельный участок	Российская Федерация, Ставропольский край, городской округ город-курорт Пятигорск, вдоль северной границы города Пятигорска	для эксплуатации линий электропередач (воздушная линия Л-304 ВЛ 35 кВ)	Земли населённых пунктов	МО: Муниципальное образование город-курорт Пятигорск (собственность). Аренда с 11.11.2015 по 11.11.2064	11,18	Изменение местоположения (за пределы полосы отвода автодороги)	-

Инв.№ | Подпись и дата | Взам.инв.№

Кол.	Изм.	Лист	№док.	Подпись	Дата	09-08-2021-ПМТ-ТЧ	Лист 16

32

№ участка	№ поворотной точки	X	У	Вид разрешенного использования з./у в соответствии с классификатором видов разрешенного использования земельных участков	Код вида разрешенного использования з./у. в соответствии с классификатором видов разрешенного использования земельных участков	Характеристика существующего/проектируемого объекта, размещаемого на земельном участке
1	2	3	4	6	7	8
	н31	369059,98	1404886,84			
26:33:000000/ЗУ 4	н1	368861,15	1404314,32	Под объектом уличной сети города	12.0.1	Магистральная улица общегородского значения 2-го класса – регулируемого движения. В соответствии с п.11.4 СП 42.13330.2016 «Градостроительство. Планировка и застройка городских и сельских поселений. Актуализированная редакция СНиП 2.07.01-89*» основное назначение участка – транспортная связь между жилыми, промышленными районами и центром города, выходы на внешние автомобильные дороги..
	н2	368873,79	1404338,59			
	н3	368865,31	1404349,28			
	н4	368888,31	1404393,44			
	н5	368900,76	1404422,24			
	н6	368896,57	1404423,34			
	н7	368920,33	1404485,92			
	н8	368927,85	1404483,09			
	н9	368933,82	1404500,17			
	н10	368930,23	1404501,31			
	н11	368934,23	1404514,40			
	н12	368921,02	1404516,29			
	н13	368937,63	1404562,79			
	н14	368970,66	1404660,14			
	н15	368996,07	1404755,88			
	н16	368983,76	1404777,98			
	н17	368974,11	1404777,95			
	н18	368961,22	1404762,32			
	н19	368981,82	1404756,73			
	н20	368994,62	1404752,88			
	н21	368970,00	1404660,52			
	н22	368920,61	1404516,63			
	н23	368915,47	1404495,80			
	н24	368866,08	1404352,81			
	н25	368851,30	1404329,28			
	н26	368841,81	1404311,52			
	н27	368811,25	1404264,08			
	н28	368755,88	1404179,69			
	н29	368782,48	1404218,49			
	н30	368811,80	1404263,77			
	н31	368813,68	1404262,75			
	н32	368825,77	1404272,02			
	н33	368830,31	1404280,12			
	н34	368828,94	1404281,01			
	н35	368838,76	1404301,27			
	н36	368847,46	1404314,38			
26:33:000000/ЗУ 5	н1	368855,47	1404412,81	Под объектом уличной сети города	12.0.1	Магистральная улица общегородского значения 2-го класса – регулируемого движения. В соответствии с п.11.4 СП 42.13330.2016 «Градостроительство. Планировка и застройка городских и сельских поселений. Актуализированная редакция СНиП 2.07.01-89*» основное
	н2	368834,64	1404383,81			
	н3	368831,14	1404373,32			

Инв.№ | Подпись и дата | Взам.инв.№

Кол.	Изм.	Лист	№док.	Подпись	Дата	09-08-2021-ПМТ-ТЧ	Лист 19

30

№ п/п	Кадастровый номер земельного участка, часть которого подлежит изъятию	Местоположение (адрес) земельного участка	Разрешенное использование	Категория земель	Правообладатели земельных участков	Площадь изымаемой части, м²	Сведения по изъятию	Наличие на участке объектов капитального строительства
1	2	3	4	5	6	7	8	9
3	26:33:000000:7853/ЧЗУ3 Многоконтурный земельный участок	Российская Федерация, Ставропольский край, городской округ город-курорт Пятигорск, вдоль северной границы города Пятигорска	для эксплуатации линий электропередач (воздушная линия Л-304 ВЛ 35 кВ)	Земли населённых пунктов	МО: Муниципальное образование город-курорт Пятигорск (собственность). Аренда с 11.11.2015 по 11.11.2064	11,18	Изменение местоположения (за пределы полосы отвода автодороги)	-
4	26:33:000000:7853/ЧЗУ4 Многоконтурный земельный участок	Российская Федерация, Ставропольский край, городской округ город-курорт Пятигорск, вдоль северной границы города Пятигорска	для эксплуатации линий электропередач (воздушная линия Л-304 ВЛ 35 кВ)	Земли населённых пунктов	МО: Муниципальное образование город-курорт Пятигорск (собственность). Аренда с 11.11.2015 по 11.11.2064	11,42	Изменение местоположения (за пределы полосы отвода автодороги)	-
5	26:33:000000:7853/ЧЗУ5 Многоконтурный земельный участок	Российская Федерация, Ставропольский край, городской округ город-курорт Пятигорск, вдоль северной границы города Пятигорска	для эксплуатации линий электропередач (воздушная линия Л-304 ВЛ 35 кВ)	Земли населённых пунктов	МО: Муниципальное образование город-курорт Пятигорск (собственность). Аренда с 11.11.2015 по 11.11.2064	11,36	Изъятие части участка	-

Приложение 5 – Таблица координат и характеристика формируемых земельных участков. Система координат МСК-26

№ участка	№ поворотной точки	X	У	Вид разрешенного использования з./у в соответствии с классификатором видов разрешенного использования земельных участков	Код вида разрешенного использования з./у. в соответствии с классификатором видов разрешенного использования земельных участков	Характеристика существующего/проектируемого объекта, размещаемого на земельном участке
1	2	3	4	6	7	8
26:33:000000/ЗУ1	н1	369169,85	1405357,31	Под объектом уличной сети города	12.0.1	Магистральная улица общегородского значения 2-го класса – регулируемого движения. В соответствии с п.11.4 СП 42.13330.2016 «Градостроительство. Планировка и застройка городских и сельских поселений. Актуализированная редакция СНиП 2.07.01-89*» основное назначение участка – транспортная связь между жилыми, промышленными районами и центром города, выходы на внешние автомобильные дороги.
	н2	369166,40	1405358,66			
	н3	369120,14	1405190,39			
	н4	369089,22	1405082,94			
	н5	369083,90	1405063,08			
	н6	369079,89	1405051,12			
	н7	369093,03	1405049,34			
	н8	369099,22	1405071,89			
	н9	369093,72	1405085,28			
	н10	369101,04	1405110,36			
	н11	369108,54	1405122,23			
	н12	369110,80	1405130,54			
	н13	369110,90	1405136,94			
	н14	369114,08	1405154,10			
	н15	369140,51	1405244,89			
26:33:000000/ЗУ2	н1	369077,04	1404903,97	Под объектом уличной сети города	12.0.1	Магистральная улица общегородского значения 2-го класса – регулируемого движения. В соответствии с п.11.4 СП 42.13330.2016
	н2	369054,95	1404922,69			

Инв.№ | Подпись и дата | Взам.инв.№

Кол.	Изм.	Лист	№док.	Подпись	Дата	09-08-2021-ПМТ-ТЧ	Лист 17

33

№ участка	№ поворотной точки	X	У	Вид разрешенного использования з./у в соответствии с классификатором видов разрешенного использования земельных участков	Код вида разрешенного использования з./у. в соответствии с классификатором видов разрешенного использования земельных участков	Характеристика существующего/проектируемого объекта, размещаемого на земельном участке
1	2	3	4	6	7	8
	н4	368830,53	1404364,36			назначение участка – транспортная связь между жилыми, промышленными районами и центром города, выходы на внешние автомобильные дороги..
	н5	368832,66	1404354,21			
	н6	368845,42	1404380,39			
26:33:000000/ЗУ 6	н1	368733,98	1404201,98	Под объектом уличной сети города	12.0.1	Магистральная улица общегородского значения 2-го класса – регулируемого движения. В соответствии с п.11.4 СП 42.13330.2016 «Градостроительство. Планировка и застройка городских и сельских поселений. Актуализированная редакция СНиП 2.07.01-89*» основное назначение участка – транспортная связь между жилыми, промышленными районами и центром города, выходы на внешние автомобильные дороги..
	н2	368724,36	1404188,60			
	н3	368726,07	1404181,79			
	н4	368717,58	1404170,12			
	н5	368718,70	1404169,30			
	н6	368703,99	1404149,09			
	н7	368702,82	1404149,94			
	н8	368644,76	1404070,25			
	н9	368729,69	1404183,20			
	н10	368730,72	1404191,40			
26:33:000000/ЗУ7	н1	368504,73	1403880,54	Под объектом уличной сети города	12.0.1	Магистральная улица общегородского значения 2-го класса – регулируемого движения. В соответствии с п.11.4 СП 42.13330.2016 «Градостроительство. Планировка и застройка городских и сельских поселений. Актуализированная редакция СНиП 2.07.01-89*» основное назначение участка – транспортная связь между жилыми, промышленными районами и центром города, выходы на внешние автомобильные дороги..
	н2	368504,03	1403880,99			
	н3	368499,78	1403873,39			
	н4	368496,43	1403874,27			
	н5	368494,72	1403866,81			
	н6	368490,77	1403859,94			
	н7	368481,85	1403844,41			
	н8	368433,95	1403778,70			
	н9	368432,16	1403779,90			
	н10	368431,05	1403780,92			
	н11	368428,29	1403778,11			
	н12	368414,50	1403766,37			
	н13	368408,68	1403751,69			
	н14	368414,17	1403747,83			
	н15	368396,91	1403723,29			
	н16	368392,99	1403726,05			
	н17	368392,16	1403724,69			
	н18	368396,59	1403722,41			
	н19	368391,79	1403715,45			
	н20	368397,26	1403723,00			
	н21	368414,45	1403747,48			
	н22	368434,33	1403778,43			
	н23	368482,06	1403843,24			
26:33:000000/ЗУ8	н1	368497,06	1402718,18	Под объектом уличной сети города	12.0.1	Магистральная улица общегородского значения 2-го класса – регулируемого движения. В соответствии с п.11.4 СП 42.13330.2016 «Градостроительство. Планировка и застройка городских и сельских поселений. Актуализированная редакция
	н2	368498,64	1402728,38			
	н3	368467,18	1402735,53			
	н4	368466,63	1402735,62			

Инв.№ | Подпись и дата | Взам.инв.№

Кол.	Изм.	Лист	№док.	Подпись	Дата	09-08-2021-ПМТ-ТЧ	Лист 20

(Продолжение на 44-й стр.)

34

№ участка	№ поворотной точки	X	У	Вид разрешенного использования з./у в соответствии с классификатором видов разрешенного использования земельных участков	Код вида разрешенного использования з./у. в соответствии с классификатором видов разрешенного использования земельных участков	Характеристика существующего/проектируемого объекта, размещаемого на земельном участке
1	2	3	4	6	7	8
	н5	368461,40	1402796,93			СНиП 2.07.01-89*» основное назначение участка – транспортная связь между жилыми, промышленными районами и центром города, выходы на внешние автомобильные дороги..
	н6	368459,92	1402814,30			
	н7	368458,76	1402842,94			
	н8	368457,76	1402860,50			
	н9	368457,45	1402865,73			
	н10	368456,20	1402879,77			
	н11	368454,69	1402898,21			
	н12	368453,67	1402912,79			
	н13	368452,28	1402929,03			
	н14	368451,52	1402943,39			
	н15	368451,47	1402945,91			
	н16	368451,18	1402949,32			
	н17	368450,09	1402958,47			
	н18	368449,67	1402962,39			
	н19	368449,52	1402965,47			
	н20	368449,18	1402973,16			
	н21	368447,64	1402989,74			
	н22	368446,97	1402996,69			
	н23	368446,71	1403003,91			
	н24	368445,16	1403019,26			
	н25	368444,11	1403033,96			
	н26	368442,03	1403053,46			
	н27	368441,93	1403056,63			
	н28	368441,67	1403060,16			
	н29	368439,35	1403086,08			
	н30	368438,81	1403089,80			
	н31	368435,54	1403125,87			
	н32	368433,18	1403155,31			
	н33	368433,00	1403158,87			
	н34	368430,81	1403188,99			
	н35	368427,75	1403223,92			
	н36	368438,23	1403223,40			
	н37	368443,62	1403236,16			
	н38	368426,45	1403245,38			
	н39	368425,80	1403256,58			
	н40	368423,93	1403288,60			
	н41	368424,37	1403299,00			

Взам. инв.№ | Подпись и дата | Инв.№

Кол. | Изм. | Лист | №док | Подпись | Дата | 09-08-2021-ПМТ-ТЧ | Лист 21

35

№ участка	№ поворотной точки	X	У	Вид разрешенного использования з./у в соответствии с классификатором видов разрешенного использования земельных участков	Код вида разрешенного использования з./у. в соответствии с классификатором видов разрешенного использования земельных участков	Характеристика существующего/проектируемого объекта, размещаемого на земельном участке
1	2	3	4	6	7	8
	н42	368423,72	1403304,47			
	н43	368420,73	1403343,58			
	н44	368417,10	1403389,00			
	н45	368412,84	1403441,61			
	н46	368412,05	1403454,22			
	н47	368411,41	1403457,18			
	н48	368407,44	1403504,24			
	н49	368408,19	1403503,97			
	н50	368407,63	1403515,24			
	н51	368406,66	1403515,65			
	н52	368405,58	1403526,96			
	н53	368404,86	1403537,34			
	н54	368404,31	1403548,06			
	н55	368403,21	1403559,06			
	н56	368402,97	1403568,62			
	н57	368401,75	1403579,56			
	н58	368400,53	1403591,12			
	н59	368399,69	1403602,89			
	н60	368398,78	1403615,13			
	н61	368398,15	1403625,75			
	н62	368397,32	1403637,32			
	н63	368398,04	1403636,99			
	н64	368398,49	1403649,43			
	н65	368396,65	1403650,29			
	н66	368396,43	1403654,15			
	н67	368396,91	1403662,01			
	н68	368397,95	1403668,05			
	н69	368399,17	1403671,71			
	н70	368401,49	1403671,29			
	н71	368402,48	1403680,01			
	н72	368404,48	1403679,84			
	н73	368415,26	1403682,60			
	н74	368422,40	1403680,75			
	н75	368426,47	1403692,83			
	н76	368422,58	1403694,34			
	н77	368412,70	1403704,36			
	н78	368418,89	1403719,45			

Взам. инв.№ | Подпись и дата | Инв.№

Кол. | Изм. | Лист | №док | Подпись | Дата | 09-08-2021-ПМТ-ТЧ | Лист 22

36

№ участка	№ поворотной точки	X	У	Вид разрешенного использования з./у в соответствии с классификатором видов разрешенного использования земельных участков	Код вида разрешенного использования з./у. в соответствии с классификатором видов разрешенного использования земельных участков	Характеристика существующего/проектируемого объекта, размещаемого на земельном участке
1	2	3	4	6	7	8
	н79	368426,57	1403732,49			
	н80	368445,96	1403763,85			
	н81	368449,71	1403769,12			
	н82	368451,92	1403771,30			
	н83	368462,88	1403785,80			
	н84	368464,91	1403787,82			
	н85	368479,80	1403809,28			
	н86	368481,85	1403808,22			
	н87	368484,58	1403811,91			
	н88	368482,26	1403813,14			
	н89	368499,58	1403836,81			
	н90	368522,46	1403870,72			
	н91	368526,95	1403869,91			
	н92	368530,01	1403868,64			
	н93	368545,07	1403887,88			
	н94	368556,06	1403904,56			
	н95	368558,26	1403907,52			
	н96	368522,70	1403872,49			
	н97	368445,23	1403764,35			
	н98	368405,67	1403701,52			
	н99	368403,32	1403691,68			
	н100	368401,06	1403684,96			
	н101	368397,41	1403676,99			
	н102	368395,91	1403650,53			
	н103	368396,78	1403637,33			
	н104	368401,23	1403579,63			
	н105	368402,23	1403568,73			
	н106	368404,41	1403537,29			
	н107	368405,07	1403527,02			
	н108	368407,10	1403504,21			
	н109	368411,33	1403455,33			
	н110	368412,22	1403441,59			
	н111	368416,48	1403388,98			
	н112	368419,84	1403345,16			
	н113	368423,20	1403301,25			
	н114	368425,95	1403236,13			
	н115	368427,13	1403224,04			

Взам. инв.№ | Подпись и дата | Инв.№

Кол. | Изм. | Лист | №док | Подпись | Дата | 09-08-2021-ПМТ-ТЧ | Лист 23

37

№ участка	№ поворотной точки	X	У	Вид разрешенного использования з./у в соответствии с классификатором видов разрешенного использования земельных участков	Код вида разрешенного использования з./у. в соответствии с классификатором видов разрешенного использования земельных участков	Характеристика существующего/проектируемого объекта, размещаемого на земельном участке
1	2	3	4	6	7	8
	н116	368432,57	1403158,94			
	н117	368435,10	1403125,90			
	н118	368441,49	1403053,52			
	н119	368443,18	1403034,12			
	н120	368453,99	1402898,28			
	н121	368456,88	1402860,67			
	н122	368457,82	1402842,98			
	н123	368459,01	1402814,39			
	н124	368466,32	1402735,68			
	н125	368467,93	1402723,19			
	н126	368468,72	1402717,37			
26:33:000000/ЗУ9	н1	368391,44	1403399,95	Под объектом уличной сети города	12.0.1	Магистральная улица общегородского значения 2-го класса – регулируемого движения. В соответствии с п.11.4 СП 42.13330.2016 «Градостроительство. Планировка и застройка городских и сельских поселений. Актуализированная редакция СНиП 2.07.01-89*» основное назначение участка – транспортная связь между жилыми, промышленными районами и центром города, выходы на внешние автомобильные дороги..
	н2	368391,42	1403400,31			
	н3	368383,52	1403508,00			
	н4	368381,90	1403544,13			
	н5	368380,97	1403549,96			
	н6	368379,33	1403575,13			
	н7	368373,23	1403669,20			
	н8	368373,04	1403672,35			
	н9	368372,52	1403669,34			
	н10	368374,73	1403635,79			
	н11	368376,20	1403613,16			
	н12	368374,92	1403613,23			
	н13	368374,49	1403610,56			
	н14	368374,52	1403608,40			
	н15	368376,08	1403610,57			
	н16	368378,70	1403575,39			
	н17	368379,76	1403561,28			
	н18	368377,65	1403546,79			
	н19	368379,10	1403545,54			
	н20	368381,18	1403543,35			
	н21	368381,83	1403521,16			
	н22	368374,45	1403520,31			
	н23	368374,59	1403518,76			
	н24	368379,20	1403519,19			
	н25	368382,01	1403519,45			
	н26	368383,08	1403508,16			
	н27	368386,02	1403469,20			

Взам. инв.№ | Подпись и дата | Инв.№

Кол. | Изм. | Лист | №док | Подпись | Дата | 09-08-2021-ПМТ-ТЧ | Лист 24

38

№ участка	№ поворотной точки	X	У	Вид разрешенного использования з./у в соответствии с классификатором видов разрешенного использования земельных участков	Код вида разрешенного использования з./у. в соответствии с классификатором видов разрешенного использования земельных участков	Характеристика существующего/проектируемого объекта, размещаемого на земельном участке
1	2	3	4	6	7	8
	н28	368385,73	1403468,47			
	н29	368388,82	1403431,52			
	н30	368390,90	1403400,39			
26:33:000000/ЗУ10	н1	368418,94	1403028,29	Под объектом уличной сети города	12.0.1	Магистральная улица общегородского значения 2-го класса – регулируемого движения. В соответствии с п.11.4 СП 42.13330.2016 «Градостроительство. Планировка и застройка городских и сельских поселений. Актуализированная редакция СНиП 2.07.01-89*» основное назначение участка – транспортная связь между жилыми, промышленными районами и центром города, выходы на внешние автомобильные дороги..
	н2	368414,53	1403096,07			
	н3	368411,24	1403135,28			
	н4	368405,96	1403206,24			
	н5	368401,66	1403244,55			
	н6	368401,22	1403255,03			
	н7	368400,89	1403262,15			
	н8	368397,72	1403299,77			
	н9	368394,82	1403346,29			
	н10	368392,44	1403384,15			
	н11	368394,43	1403346,32			
	н12	368394,45	1403343,31			
	н13	368395,04	1403331,18			
	н14	368395,43	1403326,88			
	н15	368394,90	1403326,46			
	н16	368397,31	1403299,83			
	н17	368397,40	1403298,78			
	н18	368399,20	1403278,58			
	н19	368399,33	1403272,62			
	н20	368399,58	1403262,55			
	н21	368396,43	1403261,62			
	н22	368389,63	1403247,86			
	н23	368401,05	1403244,49			
	н24	368401,88	1403239,45			
	н25	368403,60	1403222,11			
	н26	368405,51	1403206,21			
	н27	368405,77	1403202,49			
	н28	368407,17	1403182,71			
	н29	368407,49	1403172,80			
	н30	368407,64	1403168,69			
	н31	368407,66	1403168,43			
	н32	368407,66	1403168,39			
	н33	368407,65	1403167,69			
	н34	368407,66	1403167,54			
	н35	368407,65	1403166,53			

Взам. инв.№ | Подпись и дата | Инв.№

Кол. | Изм. | Лист | №док | Подпись | Дата | 09-08-2021-ПМТ-ТЧ | Лист 25

39

№ участка	№ поворотной точки	X	У	Вид разрешенного использования з./у в соответствии с классификатором видов разрешенного использования земельных участков	Код вида разрешенного использования з./у. в соответствии с классификатором видов разрешенного использования земельных участков	Характеристика существующего/проектируемого объекта, размещаемого на земельном участке
1	2	3	4	6	7	8
	н36	368408,67	1403152,85			
	н37	368408,91	1403149,39			
	н38	368409,84	1403140,98			
	н39	368410,71	1403135,24			
	н40	368411,94	1403116,10			
	н41	368413,91	1403096,10			
	н42	368414,54	1403083,88			
	н43	368415,08	1403073,41			
26:33:000000/ЗУ11	н1	368437,05	1402793,84	Под объектом уличной сети города	12.0.1	Магистральная улица общегородского значения 2-го класса – регулируемого движения. В соответствии с п.11.4 СП 42.13330.2016 «Градостроительство. Планировка и застройка городских и сельских поселений. Актуализированная редакция СНиП 2.07.01-89*» основное назначение участка – транспортная связь между жилыми, промышленными районами и центром города, выходы на внешние автомобильные дороги.
	н2	368436,28	1402806,19			
	н3	368433,30	1402858,70			
	н4	368427,19	1402920,35			
	н5	368421,73	1402985,52			
	н6	368420,08	1403010,87			
	н7	368420,37	1403005,20			
	н8	368421,06	1402994,28			
	н9	368421,56	1402985,46			
	н10	368421,24	1402985,50			
	н11	368422,38	1402965,42			
	н12	368422,64	1402959,38			
	н13	368424,60	1402946,13			
	н14	368424,88	1402943,17			
	н15	368426,54	1402925,88			
	н16	368426,71	1402920,47			
	н17	368427,71	1402914,73			
	н18	368431,69	1402874,60			
	н19	368431,94	1402872,14			
	н20	368431,42	1402865,57			
	н21	368432,90	1402858,81			
	н22	368434,28	1402828,53			
	н23	368435,57	1402807,72			
26:33:000000/ЗУ12	н1	368442,55	1402723,22	Под объектом уличной сети города	12.0.1	Магистральная улица общегородского значения 2-го класса – регулируемого движения. В соответствии с п.11.4 СП 42.13330.2016 «Градостроительство. Планировка и застройка городских и сельских поселений. Актуализированная редакция СНиП 2.07.01-89*» основное назначение участка – транспортная связь между жилыми, промышленными районами и центром города, выходы на внешние автомобильные дороги.
	н2	368442,29	1402742,30			
	н3	368440,16	1402757,81			
	н4	368439,62	1402761,27			
	н5	368436,72	1402749,88			
	н6	368437,14	1402742,17			
	н7	368441,94	1402742,24			

Взам. инв.№ | Подпись и дата | Инв.№

Кол. | Изм. | Лист | №док | Подпись | Дата | 09-08-2021-ПМТ-ТЧ | Лист 26

(Продолжение на 45-й стр.)

40

№ участка	№ поворотной точки	X	У	Вид разрешенного использования з./у в соответствии с классификатором видов разрешенного использования земельных участков	Код вида разрешенного использования з./у. в соответствии с классификатором видов разрешенного использования земельных участков	Характеристика существующего/проектируемого объекта, размещаемого на земельном участке
1	2	3	4	6	7	8
	н8	368442,07	1402732,23			
	н9	368441,20	1402732,22			
26:33:000000/ЗУ13	н1	368445,83	1402637,35	Под объектом уличной сети города	12.0.1	Магистральная улица общегородского значения 2-го класса – регулируемого движения. В соответствии с п.11.4 СП 42.13330.2016 «Градостроительство. Планировка и застройка городских и сельских поселений. Актуализированная редакция СНиП 2.07.01-89*» основное назначение участка – транспортная связь между жилыми, промышленными районами и центром города, выходы на внешние автомобильные дороги.
	н2	368443,93	1402654,24			
	н3	368442,90	1402698,11			
	н4	368442,77	1402707,55			
	н5	368429,82	1402705,54			
	н6	368401,83	1402707,04			
	н7	368401,13	1402698,95			
	н8	368413,83	1402697,28			
	н9	368418,76	1402696,49			
	н10	368430,19	1402695,75			
	н11	368434,03	1402695,22			
	н12	368438,95	1402694,42			
	н13	368442,38	1402692,34			
	н14	368443,38	1402654,32			
	н15	368440,78	1402650,09			
	н16	368441,30	1402643,25			
26:33:000000/ЗУ14	н1	368469,60	1402374,14	Под объектом уличной сети города	12.0.1	Магистральная улица общегородского значения 2-го класса – регулируемого движения. В соответствии с п.11.4 СП 42.13330.2016 «Градостроительство. Планировка и застройка городских и сельских поселений. Актуализированная редакция СНиП 2.07.01-89*» основное назначение участка – транспортная связь между жилыми, промышленными районами и центром города, выходы на внешние автомобильные дороги.
	н2	368461,64	1402464,96			
	н3	368458,04	1402502,06			
	н4	368461,33	1402462,66			
	н5	368462,56	1402448,21			
	н6	368466,03	1402411,33			
	н7	368468,08	1402383,87			
26:33:000000/ЗУ15	н1	368537,29	1401554,11	Под объектом уличной сети города	12.0.1	Магистральная улица общегородского значения 2-го класса – регулируемого движения. В соответствии с п.11.4 СП 42.13330.2016 «Градостроительство. Планировка и застройка городских и сельских поселений. Актуализированная редакция СНиП 2.07.01-89*» основное назначение участка – транспортная связь между жилыми, промышленными районами и центром города, выходы на внешние автомобильные дороги.
	н2	368531,85	1401620,41			
	н3	368533,67	1401620,59			
	н4	368531,84	1401620,41			
	н5	368531,53	1401624,31			
	н6	368533,24	1401624,52			
	н7	368531,54	1401624,33			
	н8	368474,95	1402336,33			
	н9	368471,48	1402352,64			
	н10	368470,45	1402364,35			
	н11	368470,04	1402356,85			

Инв.№ | Подпись и дата | Взам.инв.№

Кол. | Изм. | Лист | №док | Подпись | Дата | 09-08-2021-ПМТ-ТЧ | Лист 27

43

№ участка	№ поворотной точки	X	У	Вид разрешенного использования з./у в соответствии с классификатором видов разрешенного использования земельных участков	Код вида разрешенного использования з./у. в соответствии с классификатором видов разрешенного использования земельных участков	Характеристика существующего/проектируемого объекта, размещаемого на земельном участке
1	2	3	4	6	7	8
	н18	367702,83	1400602,95			
	н19	367688,09	1400593,06			
	н20	367649,94	1400574,00			
	н21	367645,34	1400570,20			
	н22	367599,80	1400549,21			
	н23	367555,14	1400523,73			
	н24	367549,40	1400521,79			
	н25	367547,12	1400524,92			
	н26	367545,50	1400527,71			
	н27	367531,59	1400521,28			
	н28	367532,75	1400518,21			
	н29	367531,33	1400515,97			
	н30	367532,02	1400513,55			
	н31	367529,78	1400507,91			
	н32	367524,74	1400505,59			
	н33	367522,23	1400501,64			
	н34	367504,88	1400493,88			
	н35	367449,72	1400469,18			
	н36	367409,30	1400451,08			
	н37	367411,37	1400446,43			
	н38	367413,75	1400447,40			
	н39	367522,42	1400501,15			
	н40	367543,12	1400513,64			
	н41	367551,52	1400518,71			
	н42	367645,32	1400565,18			
	н43	367689,11	1400589,00			
	н44	367923,68	1400746,30			
26:33:000000/ЗУ20	н1	367425,53	1400421,20	Под объектом уличной сети города	12.0.1	Магистральная улица общегородского значения 2-го класса – регулируемого движения. В соответствии с п.11.4 СП 42.13330.2016 «Градостроительство. Планировка и застройка городских и сельских поселений. Актуализированная редакция СНиП 2.07.01-89*» основное назначение участка – транспортная связь между жилыми, промышленными районами и центром города, выходы на внешние автомобильные дороги.
	н2	367419,74	1400434,83			
	н3	367417,28	1400433,12			
	н4	367423,05	1400420,14			
26:33:000000/ЗУ21	н1	368257,53	1400964,85	Под объектом уличной сети	12.0.1	Магистральная улица общегородского значения 2-го класса –

Инв.№ | Подпись и дата | Взам.инв.№

Кол. | Изм. | Лист | №док | Подпись | Дата | 09-08-2021-ПМТ-ТЧ | Лист 30

41

№ участка	№ поворотной точки	X	У	Вид разрешенного использования з./у в соответствии с классификатором видов разрешенного использования земельных участков	Код вида разрешенного использования з./у. в соответствии с классификатором видов разрешенного использования земельных участков	Характеристика существующего/проектируемого объекта, размещаемого на земельном участке
1	2	3	4	6	7	8
	н12	368472,55	1402345,01			
	н13	368474,40	1402336,37			
	н14	368533,21	1401603,23			
	н15	368535,28	1401577,51			
	н16	368537,14	1401554,38			
	н17	368525,52	1401561,82			
	н18	368526,04	1401555,68			
	н19	368528,09	1401540,81			
	н20	368528,20	1401535,34			
	н21	368529,82	1401525,59			
	н22	368530,71	1401520,72			
	н23	368531,15	1401517,50			
	н24	368531,99	1401512,65			
	н25	368533,36	1401499,53			
	н26	368535,15	1401487,00			
	н27	368536,13	1401473,99			
	н28	368537,93	1401460,96			
	н29	368538,99	1401450,70			
	н30	368539,99	1401441,88			
	н31	368541,69	1401432,68			
	н32	368541,98	1401428,76			
	н33	368542,06	1401425,35			
	н34	368542,46	1401422,49			
	н35	368542,28	1401411,19			
	н36	368541,75	1401398,65			
	н37	368541,99	1401397,58			
	н38	368537,39	1401382,22			
	н39	368535,56	1401374,87			
	н40	368531,55	1401354,91			
	н41	368527,19	1401334,16			
	н42	368525,49	1401324,48			
	н43	368537,00	1401378,22			
	н44	368542,21	1401397,51			
	н45	368543,01	1401422,47			
	н46	368532,60	1401512,82			
	н47	368525,66	1401561,56			
26:33:000000/ЗУ16	н1	368554,63	1401627,62	Под объектом уличной сети	12.0.1	Магистральная улица общегородского значения 2-го класса –

Инв.№ | Подпись и дата | Взам.инв.№

Кол. | Изм. | Лист | №док | Подпись | Дата | 09-08-2021-ПМТ-ТЧ | Лист 28

44

№ участка	№ поворотной точки	X	У	Вид разрешенного использования з./у в соответствии с классификатором видов разрешенного использования земельных участков	Код вида разрешенного использования з./у. в соответствии с классификатором видов разрешенного использования земельных участков	Характеристика существующего/проектируемого объекта, размещаемого на земельном участке
1	2	3	4	6	7	8
	н2	368261,22	1400970,67	города		регулируемого движения. В соответствии с п.11.4 СП 42.13330.2016 «Градостроительство. Планировка и застройка городских и сельских поселений. Актуализированная редакция СНиП 2.07.01-89*» основное назначение участка – транспортная связь между жилыми, промышленными районами и центром города, выходы на внешние автомобильные дороги.
	н3	368262,24	1400974,80			
	н4	368261,75	1400979,50			
	н5	368255,37	1400986,20			
	н6	368252,43	1400986,53			
	н7	368246,51	1400985,21			
	н8	368237,47	1400975,98			
	н9	367913,28	1400721,37			
	н10	367916,51	1400708,72			
	н11	367891,21	1400690,30			
	н12	367906,16	1400679,24			
	н13	367911,60	1400684,37			
	н14	367949,21	1400730,35			
	н15	368078,73	1400832,10			
	н16	368109,67	1400859,60			
	н17	368133,27	1400881,44			
	н18	368230,70	1400959,75			
	н19	368229,13	1400961,70			
	н20	368244,72	1400974,23			
	н21	368251,83	1400978,22			
	н22	368256,16	1400976,28			
	н23	368257,18	1400972,19			
	н24	368254,40	1400968,27			
26:33:000000/ЗУ22	н1	368304,74	1401006,41	Под объектом уличной сети города	12.0.1	Магистральная улица общегородского значения 2-го класса – регулируемого движения. В соответствии с п.11.4 СП 42.13330.2016 «Градостроительство. Планировка и застройка городских и сельских поселений. Актуализированная редакция СНиП 2.07.01-89*» основное назначение участка – транспортная связь между жилыми, промышленными районами и центром города, выходы на внешние автомобильные дороги.
	н2	368269,35	1400963,06			
	н3	368272,02	1400959,80			
	н4	368285,81	1400975,30			
26:33:000000/ЗУ23	н1	368443,51	1401131,96	Под объектом уличной сети города	12.0.1	Магистральная улица общегородского значения 2-го класса – регулируемого движения. В соответствии с п.11.4 СП 42.13330.2016 «Градостроительство. Планировка и застройка городских и сельских поселений. Актуализированная редакция СНиП 2.07.01-89*» основное назначение участка – транспортная связь между жилыми, промышленными районами и центром города, выходы на внешние автомобильные дороги.
	н2	368363,26	1401060,25			
	н3	368306,68	1401021,70			
	н4	368310,52	1401016,91			
	н5	368319,12	1401029,94			
	н6	368364,58	1401060,27			
	н7	368386,01	1401079,74			

Инв.№ | Подпись и дата | Взам.инв.№

Кол. | Изм. | Лист | №док | Подпись | Дата | 09-08-2021-ПМТ-ТЧ | Лист 31

42

№ участка	№ поворотной точки	X	У	Вид разрешенного использования з./у в соответствии с классификатором видов разрешенного использования земельных участков	Код вида разрешенного использования з./у. в соответствии с классификатором видов разрешенного использования земельных участков	Характеристика существующего/проектируемого объекта, размещаемого на земельном участке
1	2	3	4	6	7	8
	н2	368553,31	1401646,82	города		регулируемого движения. В соответствии с п.11.4 СП 42.13330.2016 «Градостроительство. Планировка и застройка городских и сельских поселений. Актуализированная редакция СНиП 2.07.01-89*» основное назначение участка – транспортная связь между жилыми, промышленными районами и центром города, выходы на внешние автомобильные дороги.
	н3	368550,47	1401654,50			
	н4	368552,60	1401622,01			
26:33:000000/ЗУ17	н1	368516,51	1401279,73	Под объектом уличной сети города	12.0.1	Магистральная улица общегородского значения 2-го класса – регулируемого движения. В соответствии с п.11.4 СП 42.13330.2016 «Градостроительство. Планировка и застройка городских и сельских поселений. Актуализированная редакция СНиП 2.07.01-89*» основное назначение участка – транспортная связь между жилыми, промышленными районами и центром города, выходы на внешние автомобильные дороги.
	н2	368519,95	1401296,87			
	н3	368518,51	1401291,33			
	н4	368518,27	1401289,57			
	н5	368516,24	1401279,71			
	н6	368511,85	1401271,02			
	н7	368508,54	1401259,42			
26:33:000000/ЗУ18	н1	368317,05	1401053,77	Под объектом уличной сети города	12.0.1	Магистральная улица общегородского значения 2-го класса – регулируемого движения. В соответствии с п.11.4 СП 42.13330.2016 «Градостроительство. Планировка и застройка городских и сельских поселений. Актуализированная редакция СНиП 2.07.01-89*» основное назначение участка – транспортная связь между жилыми, промышленными районами и центром города, выходы на внешние автомобильные дороги.
	н2	368302,14	1401042,81			
	н3	368298,31	1401048,03			
	н4	368313,23	1401058,99			
26:33:000000/ЗУ19	н1	368241,15	1400994,42	Под объектом уличной сети города	12.0.1	Магистральная улица общегородского значения 2-го класса – регулируемого движения. В соответствии с п.11.4 СП 42.13330.2016 «Градостроительство. Планировка и застройка городских и сельских поселений. Актуализированная редакция СНиП 2.07.01-89*» основное назначение участка – транспортная связь между жилыми, промышленными районами и центром города, выходы на внешние автомобильные дороги.
	н2	368238,68	1400997,71			
	н3	368087,01	1400889,01			
	н4	368083,77	1400893,20			
	н5	368076,77	1400887,68			
	н6	368078,48	1400885,52			
	н7	368023,25	1400845,89			
	н8	368011,07	1400829,22			
	н9	367902,68	1400749,21			
	н10	367901,50	1400739,07			
	н11	367882,13	1400725,33			
	н12	367883,60	1400722,49			
	н13	367825,35	1400682,12			
	н14	367807,62	1400681,81			
	н15	367799,05	1400676,09			
	н16	367796,96	1400668,88			
	н17	367705,94	1400610,05			

Инв.№ | Подпись и дата | Взам.инв.№

Кол. | Изм. | Лист | №док | Подпись | Дата | 09-08-2021-ПМТ-ТЧ | Лист 29

45

№ участка	№ поворотной точки	X	У	Вид разрешенного использования з./у в соответствии с классификатором видов разрешенного использования земельных участков	Код вида разрешенного использования з./у. в соответствии с классификатором видов разрешенного использования земельных участков	Характеристика существующего/проектируемого объекта, размещаемого на земельном участке
1	2	3	4	6	7	8
	н8	368416,87	1401107,76			
26:33:000000/ЗУ24	н1	369203,80	1399695,08	Под объектом уличной сети города	12.0.1	Магистральная улица общегородского значения 2-го класса – регулируемого движения. В соответствии с п.11.4 СП 42.13330.2016 «Градостроительство. Планировка и застройка городских и сельских поселений. Актуализированная редакция СНиП 2.07.01-89*» основное назначение участка – транспортная связь между жилыми, промышленными районами и центром города, выходы на внешние автомобильные дороги.
	н2	369189,35	1399730,94			
	н3	369165,34	1399789,14			
	н4	369120,89	1399892,52			
	н5	369094,20	1399954,96			
	н6	369065,16	1400023,63			
	н7	369037,19	1400089,42			
	н8	369002,77	1400170,38			
	н9	368996,68	1400186,29			
	н10	368989,50	1400201,83			
	н11	368945,05	1400307,01			
	н12	368925,33	1400353,28			
	н13	368904,53	1400400,81			
	н14	368882,83	1400449,79			
	н15	368868,66	1400481,42			
	н16	368853,42	1400516,12			
	н17	368839,61	1400547,57			
	н18	368830,28	1400567,45			
	н19	368819,17	1400593,30			
	н20	368814,15	1400604,32			
	н21	368812,35	1400607,76			
	н22	368810,74	1400611,55			
	н23	368802,67	1400630,17			
	н24	368796,21	1400644,81			
	н25	368784,20	1400671,74			
	н26	368767,34	1400709,33			
	н27	368750,48	1400747,47			
	н28	368735,78	1400780,18			
	н29	368735,06	1400782,53			
	н30	368733,99	1400784,70			
	н31	368720,72	1400814,16			
	н32	368709,42	1400839,64			
	н33	368693,45	1400873,99			
	н34	368692,56	1400875,79			
	н35	368691,48	1400877,78			
	н36	368675,18	1400912,38			
	н37	368660,05	1400945,18			

Инв.№ | Подпись и дата | Взам.инв.№

Кол. | Изм. | Лист | №док | Подпись | Дата | 09-08-2021-ПМТ-ТЧ | Лист 32

(Продолжение на 46-й стр.)

№ участка	№ поворотной точки	X	У	Вид разрешенного использования з./у в соответствии с классификатором видов разрешенного использования земельных участков	Код вида разрешенного использования з./у. в соответствии с классификатором видов разрешенного использования земельных участков	Характеристика существующего/проектируемого объекта, размещаемого на земельном участке
1	2	3	4	6	7	8
	н38	368638,31	1400994,34			
	н39	368618,34	1401039,71			
	н40	368604,03	1401071,15			
	н41	368596,48	1401088,78			
	н42	368574,92	1401138,42			
	н43	368559,71	1401174,50			
	н44	368559,86	1401153,29			
	н45	368561,39	1401145,10			
	н46	368565,16	1401137,08			
	н47	368572,48	1401112,36			
	н48	368581,77	1401087,34			
	н49	368591,21	1401057,61			
	н50	368599,18	1401042,85			
	н51	368607,73	1401024,79			
	н52	368628,07	1400988,86			
	н53	368637,12	1400967,43			
	н54	368647,33	1400954,93			
	н55	368656,51	1400931,80			
	н56	368655,07	1400931,20			
	н57	368659,50	1400921,46			
	н58	368660,79	1400914,09			
	н59	368666,14	1400901,47			
	н60	368674,04	1400896,06			
	н61	368703,23	1400829,67			
	н62	368736,79	1400750,39			
	н63	368738,13	1400751,06			
	н64	368739,00	1400749,19			
	н65	368737,59	1400748,51			
	н66	368743,09	1400735,52			
	н67	368756,54	1400708,49			
	н68	368780,55	1400651,70			
	н69	368782,56	1400652,68			
	н70	368787,27	1400643,25			
	н71	368788,48	1400640,52			
	н72	368786,28	1400639,51			
	н73	368791,78	1400627,46			
	н74	368790,39	1400626,80			
	н75	368790,77	1400625,87			

Инв.№ | Подпись и дата | Взам.инв.№

Кол. Изм. Лист №док. Подпись Дата | 09-08-2021-ПМТ-ТЧ | Лист 33

№ участка	№ поворотной точки	X	У	Вид разрешенного использования з./у в соответствии с классификатором видов разрешенного использования земельных участков	Код вида разрешенного использования з./у. в соответствии с классификатором видов разрешенного использования земельных участков	Характеристика существующего/проектируемого объекта, размещаемого на земельном участке
1	2	3	4	6	7	8
	н76	368796,02	1400627,69			
	н77	368800,52	1400619,50			
	н78	368801,66	1400616,75			
	н79	368805,55	1400607,21			
	н80	368805,96	1400600,01			
	н81	368811,53	1400597,05			
	н82	368816,45	1400585,76			
	н83	368820,53	1400574,28			
	н84	368825,08	1400561,62			
	н85	368830,48	1400549,93			
	н86	368834,99	1400538,46			
	н87	368831,51	1400537,12			
	н88	368836,39	1400525,18			
	н89	368840,43	1400526,87			
	н90	368846,23	1400513,49			
	н91	368850,98	1400502,55			
	н92	368856,19	1400490,54			
	н93	368852,08	1400488,94			
	н94	368855,86	1400478,63			
	н95	368856,29	1400472,45			
	н96	368859,69	1400464,66			
	н97	368863,69	1400460,83			
	н98	368873,09	1400442,90			
	н99	368875,34	1400443,76			
	н100	368879,92	1400433,23			
	н101	368885,69	1400422,61			
	н102	368881,59	1400421,07			
	н103	368887,43	1400410,05			
	н104	368890,30	1400410,99			
	н105	368893,58	1400403,97			
	н106	368898,50	1400389,99			
	н107	368897,07	1400389,45			
	н108	368902,34	1400379,14			
	н109	368906,12	1400368,44			
	н110	368910,75	1400358,26			
	н111	368912,55	1400354,56			
	н112	368915,53	1400348,18			
	н113	368920,42	1400337,45			

Инв.№ | Подпись и дата | Взам.инв.№

Кол. Изм. Лист №док. Подпись Дата | 09-08-2021-ПМТ-ТЧ | Лист 34

№ участка	№ поворотной точки	X	У	Вид разрешенного использования з./у в соответствии с классификатором видов разрешенного использования земельных участков	Код вида разрешенного использования з./у. в соответствии с классификатором видов разрешенного использования земельных участков	Характеристика существующего/проектируемого объекта, размещаемого на земельном участке
1	2	3	4	6	7	8
	н114	368924,29	1400325,44			
	н115	368928,63	1400317,88			
	н116	368926,41	1400312,61			
	н117	368920,37	1400308,58			
	н118	368920,83	1400306,07			
	н119	368886,01	1400295,99			
	н120	368888,53	1400288,33			
	н121	368918,25	1400298,19			
	н122	368934,18	1400300,26			
	н123	369104,19	1399913,44			
	н124	369093,38	1399902,34			
	н125	369099,31	1399889,69			
	н126	369112,41	1399891,74			
	н127	369127,78	1399858,90			
	н128	369128,66	1399844,16			
	н129	369131,67	1399836,79			
	н130	369144,79	1399816,83			
	н131	369160,02	1399781,98			
	н132	369169,87	1399752,08			
26:33:000000/ЗУ25	н1	369298,15	1399466,92	Под объектом уличной сети города	12.0.1	Магистральная улица общегородского значения 2-го класса – регулируемого движения. В соответствии с п.11.4 СП 42.13330.2016 «Градостроительство. Планировка и застройка городских и сельских поселений. Актуализированная редакция СНиП 2.07.01-89*» основное назначение участка – транспортная связь между жилыми, промышленными районами и центром города, выходы на внешние автомобильные дороги.
	н2	369283,47	1399514,01			
	н3	369280,23	1399513,07			
	н4	369294,35	1399465,58			
26:33:000000/ЗУ26	н1	369936,99	1399389,59	Под объектом уличной сети города	12.0.1	Магистральная улица общегородского значения 2-го класса – регулируемого движения. В соответствии с п.11.4 СП 42.13330.2016 «Градостроительство. Планировка и застройка городских и сельских поселений. Актуализированная редакция СНиП 2.07.01-89*» основное назначение участка – транспортная связь между жилыми, промышленными районами и центром города, выходы на внешние автомобильные дороги.
	н2	369913,68	1399399,12			
	н3	369887,96	1399409,28			
	н4	369860,36	1399421,48			
	н5	369851,78	1399424,91			
	н6	369781,56	1399454,23			
	н7	369769,47	1399459,21			
	н8	369756,21	1399464,68			
	н9	369707,14	1399484,92			
	н10	369611,70	1399524,27			
	н11	369398,68	1399612,14			
	н12	369330,65	1399640,53			
	н13	369284,91	1399660,16			

Инв.№ | Подпись и дата | Взам.инв.№

Кол. Изм. Лист №док. Подпись Дата | 09-08-2021-ПМТ-ТЧ | Лист 35

№ участка	№ поворотной точки	X	У	Вид разрешенного использования з./у в соответствии с классификатором видов разрешенного использования земельных участков	Код вида разрешенного использования з./у. в соответствии с классификатором видов разрешенного использования земельных участков	Характеристика существующего/проектируемого объекта, размещаемого на земельном участке
1	2	3	4	6	7	8
	н14	369262,77	1399669,80			
	н15	369250,91	1399672,98			
	н16	369248,78	1399663,71			
	н17	369250,31	1399654,34			
	н18	369264,11	1399614,02			
	н19	369288,32	1399546,15			
	н20	369355,89	1399483,84			
	н21	369386,61	1399456,96			
	н22	369417,62	1399429,61			
	н23	369462,64	1399393,04			
	н24	369510,63	1399353,95			
	н25	369567,85	1399309,17			
	н26	369594,60	1399287,16			
	н27	369599,12	1399282,79			
	н28	369604,35	1399276,43			
	н29	369611,03	1399266,81			
	н30	369618,78	1399254,28			
	н31	369623,02	1399246,62			
	н32	369629,40	1399249,75			
	н33	369617,96	1399268,89			
	н34	369605,93	1399285,87			
	н35	369586,49	1399308,17			
	н36	369564,54	1399327,92			
	н37	369448,60	1399426,17			
	н38	369381,12	1399480,55			
	н39	369352,84	1399504,91			
	н40	369333,53	1399524,04			
	н41	369313,49	1399548,15			
	н42	369308,73	1399556,27			
	н43	369305,56	1399567,81			
	н44	369305,19	1399581,60			
	н45	369308,07	1399592,78			
	н46	369312,70	1399600,29			
	н47	369326,79	1399614,26			
	н48	369339,16	1399621,51			
	н49	369352,97	1399624,91			
	н50	369367,39	1399622,73			
	н51	369611,75	1399520,52			

Инв.№ | Подпись и дата | Взам.инв.№

Кол. Изм. Лист №док. Подпись Дата | 09-08-2021-ПМТ-ТЧ | Лист 36

№ участка	№ поворотной точки	X	У	Вид разрешенного использования з./у в соответствии с классификатором видов разрешенного использования земельных участков	Код вида разрешенного использования з./у. в соответствии с классификатором видов разрешенного использования земельных участков	Характеристика существующего/проектируемого объекта, размещаемого на земельном участке
1	2	3	4	6	7	8
	н52	369613,22	1399510,34			
	н53	369624,50	1399505,88			
	н54	369631,41	1399510,95			
	н55	369700,40	1399482,11			
	н56	369711,68	1399473,82			
	н57	369719,30	1399470,62			
	н58	369742,55	1399465,97			
	н59	369750,28	1399461,98			
	н60	369755,84	1399455,42			
	н61	369758,73	1399445,52			
	н62	369774,13	1399445,83			
	н63	369773,75	1399453,19			
	н64	369864,75	1399415,27			
	н65	369858,27	1399410,56			
	н66	369870,34	1399393,53			
	н67	369891,03	1399405,00			
	н68	369933,57	1399388,08			
	н69	369270,79	1399616,84			
	н70	369269,38	1399618,34			
	н71	369265,36	1399614,41			
	н72	369266,75	1399612,98			
26:33:000000/ЗУ27	н1	369606,92	1399547,87	Под объектом уличной сети города	12.0.1	Магистральная улица общегородского значения 2-го класса – регулируемого движения. В соответствии с п.11.4 СП 42.13330.2016 «Градостроительство. Планировка и застройка городских и сельских поселений. Актуализированная редакция СНиП 2.07.01-89*» основное назначение участка – транспортная связь между жилыми, промышленными районами и центром города, выходы на внешние автомобильные дороги.
	н2	369272,98	1399689,64			
	н3	369234,48	1399714,64			
	н4	369214,01	1399735,53			
	н5	369220,28	1399721,06			
	н6	369223,65	1399712,56			
	н7	369230,78	1399702,95			
	н8	369242,64	1399692,72			
	н9	369245,43	1399691,13			
	н10	369255,35	1399686,02			
	н11	369256,18	1399688,48			
	н12	369286,23	1399676,11			
	н13	369287,50	1399675,53			
	н14	369288,63	1399675,01			
	н15	369332,12	1399657,12			
	н16	369375,22	1399639,33			

Инв.№ | Подпись и дата | Взам.инв.№

Кол. Изм. Лист №док. Подпись Дата | 09-08-2021-ПМТ-ТЧ | Лист 37

№ участка	№ поворотной точки	X	У	Вид разрешенного использования з./у в соответствии с классификатором видов разрешенного использования земельных участков	Код вида разрешенного использования з./у. в соответствии с классификатором видов разрешенного использования земельных участков	Характеристика существующего/проектируемого объекта, размещаемого на земельном участке
1	2	3	4	6	7	8
	н17	369395,76	1399630,01			
	н18	369480,81	1399593,86			
	н19	369535,53	1399570,14			
	н20	369604,37	1399542,09			
26:33:000000/ЗУ28	н1	369961,23	1399400,50	Под объектом уличной сети города	12.0.1	Магистральная улица общегородского значения 2-го класса – регулируемого движения. В соответствии с п.11.4 СП 42.13330.2016 «Градостроительство. Планировка и застройка городских и сельских поселений. Актуализированная редакция СНиП 2.07.01-89*» основное назначение участка – транспортная связь между жилыми, промышленными районами и центром города, выходы на внешние автомобильные дороги.
	н2	369692,37	1399512,78			
	н3	369681,15	1399522,42			
	н4	369630,67	1399539,22			
	н5	369628,72	1399533,38			
	н6	369623,06	1399535,62			
	н7	369681,77	1399512,32			
	н8	369722,24	1399494,73			
	н9	369742,19	1399485,29			
	н10	369755,13	1399480,86			
	н11	369802,51	1399461,79			
	н12	369805,04	1399460,55			
	н13	369807,09	1399459,54			
	н14	369837,99	1399446,71			
	н15	369918,87	1399413,12			
	н16	369955,43	1399397,94			
26:33:000000/ЗУ29	н1	368398,53	1401132,76	Под объектом уличной сети города	12.0.1	Магистральная улица общегородского значения 2-го класса – регулируемого движения. В соответствии с п.11.4 СП 42.13330.2016 «Градостроительство. Планировка и застройка городских и сельских поселений. Актуализированная редакция СНиП 2.07.01-89*» основное назначение участка – транспортная связь между жилыми, промышленными районами и центром города, выходы на внешние автомобильные дороги.
	н2	368389,56	1401128,63			
	н3	368381,16	1401121,96			
	н4	368371,44	1401109,60			
26:33:000000:20372/ЧЗУ1	н1	369074,24	1404901,16	Под объектом уличной сети города	12.0.1	Магистральная улица общегородского значения 2-го класса – регулируемого движения. В соответствии с п.11.4 СП 42.13330.2016 «Градостроительство. Планировка и застройка городских и сельских поселений. Актуализированная редакция СНиП 2.07.01-89*» основное назначение участка – транспортная связь между жилыми, промышленными районами и центром города, выходы на внешние автомобильные дороги.
	н2	369073,04	1404901,28			
	н3	369064,59	1404906,82			
	н4	369054,41	1404915,76			
	н5	369050,68	1404920,30			
	н6	369047,57	1404928,08			
	н7	369045,77	1404937,08			
	н8	369041,37	1404921,94			

Инв.№ | Подпись и дата | Взам.инв.№

Кол. Изм. Лист №док. Подпись Дата | 09-08-2021-ПМТ-ТЧ | Лист 38

(Продолжение на 47-й стр.)

52

№ участка	№ поворотной точки	X	У	Вид разрешенного использования з./у в соответствии с классификатором видов разрешенного использования земельных участков	Код вида разрешенного использования з./у. в соответствии с классификатором видов разрешенного использования земельных участков	Характеристика существующего/проектируемого объекта, размещаемого на земельном участке
1	2	3	4	6	7	8
	н9	369037,43	1404909,19			
	н10	369038,41	1404909,64			
	н11	369043,77	1404909,75			
	н12	369047,24	1404908,44			
	н13	369057,26	1404895,48			
	н14	369062,26	1404889,13			
26:33:000000:19517/ЧЗУ1	н1	369013,86	1404927,30	Под объектом уличной сети города	12.0.1	Магистральная улица общегородского значения 2-го класса – регулируемого движения. В соответствии с п.11.4 СП 42.13330.2016 «Градостроительство. Планировка и застройка городских и сельских поселений. Актуализированная редакция СНиП 2.07.01-89*» основное назначение участка – транспортная связь между жилыми, промышленными районами и центром города, выходы на внешние автомобильные дороги..
	н2	369006,70	1404936,38			
	н3	369000,95	1404944,34			
	н4	368999,14	1404941,20			
	н5	369012,42	1404926,48			
26:33:000000:19517/ЧЗУ2	н1	369017,52	1404915,76	Под объектом уличной сети города	12.0.1	Магистральная улица общегородского значения 2-го класса – регулируемого движения. В соответствии с п.11.4 СП 42.13330.2016 «Градостроительство. Планировка и застройка городских и сельских поселений. Актуализированная редакция СНиП 2.07.01-89*» основное назначение участка – транспортная связь между жилыми, промышленными районами и центром города, выходы на внешние автомобильные дороги..
	н2	369013,61	1404921,99			
	н3	369015,41	1404915,16			
26:33:120101:43/ЧЗУ1	н1	369034,16	1404881,24	Под объектом уличной сети города	12.0.1	Магистральная улица общегородского значения 2-го класса – регулируемого движения. В соответствии с п.11.4 СП 42.13330.2016 «Градостроительство. Планировка и застройка городских и сельских поселений. Актуализированная редакция СНиП 2.07.01-89*» основное назначение участка – транспортная связь между жилыми, промышленными районами и центром города, выходы на внешние автомобильные дороги..
	н2	369029,73	1404882,67			
	н3	369009,78	1404807,51			
	н4	369020,38	1404809,12			
26:33:120101:43/ЧЗУ2	н1	369002,90	1404743,67	Под объектом уличной сети города	12.0.1	Магистральная улица общегородского значения 2-го класса – регулируемого движения. В соответствии с п.11.4 СП 42.13330.2016 «Градостроительство. Планировка и застройка городских и сельских поселений. Актуализированная редакция СНиП 2.07.01-89*» основное назначение участка – транспортная связь между жилыми, промышленными районами и центром города, выходы на внешние автомобильные дороги..
	н2	368996,07	1404755,88			
	н3	368970,66	1404660,14			
	н4	368937,63	1404562,79			
	н5	368921,02	1404516,29			
	н6	368934,21	1404514,40			
	н7	368943,72	1404545,64			
	н8	368960,81	1404605,98			

Инв.№ | Подпись и дата | Взам.инв.№

Кол. | Изм. | Лист | №док | Подпись | Дата | 09-08-2021-ПМТ-ТЧ | Лист 39

53

№ участка	№ поворотной точки	X	У	Вид разрешенного использования з./у в соответствии с классификатором видов разрешенного использования земельных участков	Код вида разрешенного использования з./у. в соответствии с классификатором видов разрешенного использования земельных участков	Характеристика существующего/проектируемого объекта, размещаемого на земельном участке
1	2	3	4	6	7	8
	н9	368987,53	1404703,28			
26:33:120101:21/ЧЗУ1	н1	368927,85	1404483,09	Под объектом уличной сети города	12.0.1	Магистральная улица общегородского значения 2-го класса – регулируемого движения. В соответствии с п.11.4 СП 42.13330.2016 «Градостроительство. Планировка и застройка городских и сельских поселений. Актуализированная редакция СНиП 2.07.01-89*» основное назначение участка – транспортная связь между жилыми, промышленными районами и центром города, выходы на внешние автомобильные дороги..
	н2	368920,33	1404485,92			
	н3	368896,57	1404423,34			
	н4	368900,76	1404422,24			
26:33:120101:98/ЧЗУ1	н1	368813,68	1404262,75	Под объектом уличной сети города	12.0.1	Магистральная улица общегородского значения 2-го класса – регулируемого движения. В соответствии с п.11.4 СП 42.13330.2016 «Градостроительство. Планировка и застройка городских и сельских поселений. Актуализированная редакция СНиП 2.07.01-89*» основное назначение участка – транспортная связь между жилыми, промышленными районами и центром города, выходы на внешние автомобильные дороги..
	н2	368811,80	1404263,77			
	н3	368782,48	1404218,49			
26:33:050708:3/ЧЗУ1	н1	368504,03	1403880,99	Под объектом уличной сети города	12.0.1	Магистральная улица общегородского значения 2-го класса – регулируемого движения. В соответствии с п.11.4 СП 42.13330.2016 «Градостроительство. Планировка и застройка городских и сельских поселений. Актуализированная редакция СНиП 2.07.01-89*» основное назначение участка – транспортная связь между жилыми, промышленными районами и центром города, выходы на внешние автомобильные дороги..
	н2	368501,57	1403882,56			
	н3	368496,43	1403874,27			
	н4	368499,78	1403873,39			
26:33:050701:52/ЧЗУ1	н1	368490,77	1403859,94	Под объектом уличной сети города	12.0.1	Магистральная улица общегородского значения 2-го класса – регулируемого движения. В соответствии с п.11.4 СП 42.13330.2016 «Градостроительство. Планировка и застройка городских и сельских поселений. Актуализированная редакция СНиП 2.07.01-89*» основное назначение участка – транспортная связь между жилыми, промышленными районами и центром города, выходы на внешние автомобильные дороги..
	н2	368485,97	1403855,51			
	н3	368461,13	1403820,01			
	н4	368431,05	1403780,92			
	н5	368432,16	1403779,90			
	н6	368433,95	1403778,70			
	н7	368481,85	1403844,41			
26:33:050701:68/ЧЗУ1	н1	368414,17	1403747,83	Под объектом уличной сети города	12.0.1	Магистральная улица общегородского значения 2-го класса – регулируемого движения. В соответствии с п.11.4 СП 42.13330.2016 «Градостроительство. Планировка и застройка городских и сельских поселений. Актуализированная редакция СНиП 2.07.01-89*» основное назначение участка – транспортная связь между жилыми, промышленными районами и центром города, выходы на внешние автомобильные дороги..
	н2	368408,68	1403751,69			
	н3	368392,99	1403726,05			
	н4	368396,91	1403723,29			
26:33:050431:18/ЧЗУ1	н1	368530,01	1403868,64	Под объектом уличной сети	12.0.1	Магистральная улица общегородского значения 2-го класса –

Инв.№ | Подпись и дата | Взам.инв.№

Кол. | Изм. | Лист | №док | Подпись | Дата | 09-08-2021-ПМТ-ТЧ | Лист 40

54

№ участка	№ поворотной точки	X	У	Вид разрешенного использования з./у в соответствии с классификатором видов разрешенного использования земельных участков	Код вида разрешенного использования з./у. в соответствии с классификатором видов разрешенного использования земельных участков	Характеристика существующего/проектируемого объекта, размещаемого на земельном участке
1	2	3	4	6	7	8
	н2	368526,95	1403869,91	города		регулируемого движения. В соответствии с п.11.4 СП 42.13330.2016 «Градостроительство. Планировка и застройка городских и сельских поселений. Актуализированная редакция СНиП 2.07.01-89*» основное назначение участка – транспортная связь между жилыми, промышленными районами и центром города, выходы на внешние автомобильные дороги..
	н3	368522,46	1403870,72			
	н4	368499,58	1403836,81			
	н5	368502,02	1403835,64			
	н6	368521,46	1403856,79			
26:33:050431:17/ЧЗУ1	н1	368502,02	1403835,64	Под объектом уличной сети города	12.0.1	Магистральная улица общегородского значения 2-го класса – регулируемого движения. В соответствии с п.11.4 СП 42.13330.2016 «Градостроительство. Планировка и застройка городских и сельских поселений. Актуализированная редакция СНиП 2.07.01-89*» основное назначение участка – транспортная связь между жилыми, промышленными районами и центром города, выходы на внешние автомобильные дороги..
	н2	368499,58	1403836,81			
	н3	368482,26	1403813,14			
	н4	368484,58	1403811,91			
26:33:050431:23/ЧЗУ1	н1	368481,85	1403808,22	Под объектом уличной сети города	12.0.1	Магистральная улица общегородского значения 2-го класса – регулируемого движения. В соответствии с п.11.4 СП 42.13330.2016 «Градостроительство. Планировка и застройка городских и сельских поселений. Актуализированная редакция СНиП 2.07.01-89*» основное назначение участка – транспортная связь между жилыми, промышленными районами и центром города, выходы на внешние автомобильные дороги..
	н2	368479,80	1403809,28			
	н3	368464,89	1403787,80			
	н4	368466,10	1403786,98			
26:33:050431:112/ЧЗУ1	н1	368466,10	1403786,98	Под объектом уличной сети города	12.0.1	Магистральная улица общегородского значения 2-го класса – регулируемого движения. В соответствии с п.11.4 СП 42.13330.2016 «Градостроительство. Планировка и застройка городских и сельских поселений. Актуализированная редакция СНиП 2.07.01-89*» основное назначение участка – транспортная связь между жилыми, промышленными районами и центром города, выходы на внешние автомобильные дороги..
	н2	368464,91	1403787,82			
	н3	368462,88	1403785,80			
	н4	368451,92	1403771,30			
	н5	368449,71	1403769,12			
	н6	368445,96	1403763,85			
	н7	368426,57	1403732,49			
	н8	368418,89	1403719,46			
	н9	368440,32	1403752,21			
26:33:050429:60/ЧЗУ1	н1	368401,98	1403671,21	Под объектом уличной сети города	12.0.1	Магистральная улица общегородского значения 2-го класса – регулируемого движения. В соответствии с п.11.4 СП 42.13330.2016

Инв.№ | Подпись и дата | Взам.инв.№

Кол. | Изм. | Лист | №док | Подпись | Дата | 09-08-2021-ПМТ-ТЧ | Лист 41

55

№ участка	№ поворотной точки	X	У	Вид разрешенного использования з./у в соответствии с классификатором видов разрешенного использования земельных участков	Код вида разрешенного использования з./у. в соответствии с классификатором видов разрешенного использования земельных участков	Характеристика существующего/проектируемого объекта, размещаемого на земельном участке
1	2	3	4	6	7	8
	н2	368404,48	1403679,84			«Градостроительство. Планировка и застройка городских и сельских поселений. Актуализированная редакция СНиП 2.07.01-89*» основное назначение участка – транспортная связь между жилыми, промышленными районами и центром города, выходы на внешние автомобильные дороги..
	н3	368402,48	1403680,01			
	н4	368401,49	1403671,30			
26:33:050429:53/ЧЗУ1	н1	368400,15	1403660,50	Под объектом уличной сети города	12.0.1	Магистральная улица общегородского значения 2-го класса – регулируемого движения. В соответствии с п.11.4 СП 42.13330.2016 «Градостроительство. Планировка и застройка городских и сельских поселений. Актуализированная редакция СНиП 2.07.01-89*» основное назначение участка – транспортная связь между жилыми, промышленными районами и центром города, выходы на внешние автомобильные дороги..
	н2	368401,98	1403671,21			
	н3	368401,49	1403671,29			
	н4	368399,17	1403671,71			
	н5	368397,95	1403668,05			
	н6	368396,91	1403662,01			
26:33:050429:55/ЧЗУ1	н1	368398,48	1403649,43	Под объектом уличной сети города	12.0.1	Магистральная улица общегородского значения 2-го класса – регулируемого движения. В соответствии с п.11.4 СП 42.13330.2016 «Градостроительство. Планировка и застройка городских и сельских поселений. Актуализированная редакция СНиП 2.07.01-89*» основное назначение участка – транспортная связь между жилыми, промышленными районами и центром города, выходы на внешние автомобильные дороги..
	н2	368400,15	1403660,50			
	н3	368396,91	1403662,01			
	н4	368396,43	1403654,15			
	н5	368396,65	1403650,29			
26:33:050429:13/ЧЗУ1	н1	368409,71	1403525,21	Под объектом уличной сети города	12.0.1	Магистральная улица общегородского значения 2-го класса – регулируемого движения. В соответствии с п.11.4 СП 42.13330.2016 «Градостроительство. Планировка и застройка городских и сельских поселений. Актуализированная редакция СНиП 2.07.01-89*» основное назначение участка – транспортная связь между жилыми, промышленными районами и центром города, выходы на внешние автомобильные дороги..
	н2	368409,06	1403535,60			
	н3	368404,86	1403537,34			
	н4	368405,58	1403526,96			
26:33:050429:14/ЧЗУ1	н1	368407,63	1403515,24	Под объектом уличной сети города	12.0.1	Магистральная улица общегородского значения 2-го класса – регулируемого движения. В соответствии с п.11.4 СП 42.13330.2016 «Градостроительство. Планировка и застройка городских и сельских поселений. Актуализированная редакция СНиП 2.07.01-89*» основное назначение участка – транспортная связь между жилыми, промышленными районами и центром города, выходы на внешние автомобильные дороги..
	н2	368409,71	1403525,21			
	н3	368405,58	1403526,96			
	н4	368406,66	1403515,65			
26:33:050513:76/ЧЗУ1	н1	368376,20	1403613,16	Под объектом уличной сети	12.0.1	Магистральная улица общегородского значения 2-го класса –

Инв.№ | Подпись и дата | Взам.инв.№

Кол. | Изм. | Лист | №док | Подпись | Дата | 09-08-2021-ПМТ-ТЧ | Лист 42

56

№ участка	№ поворотной точки	X	У	Вид разрешенного использования з./у в соответствии с классификатором видов разрешенного использования земельных участков	Код вида разрешенного использования з./у. в соответствии с классификатором видов разрешенного использования земельных участков	Характеристика существующего/проектируемого объекта, размещаемого на земельном участке
1	2	3	4	6	7	8
	н2	368374,73	1403635,79	города		регулируемого движения. В соответствии с п.11.4 СП 42.13330.2016 «Градостроительство. Планировка и застройка городских и сельских поселений. Актуализированная редакция СНиП 2.07.01-89*» основное назначение участка – транспортная связь между жилыми, промышленными районами и центром города, выходы на внешние автомобильные дороги..
	н3	368372,52	1403669,34			
	н4	368370,86	1403659,59			
	н5	368370,27	1403644,49			
	н6	368374,49	1403610,56			
	н7	368374,92	1403613,23			
26:33:050513:31/ЧЗУ1	н1	368378,70	1403575,39	Под объектом уличной сети города	12.0.1	Магистральная улица общегородского значения 2-го класса – регулируемого движения. В соответствии с п.11.4 СП 42.13330.2016 «Градостроительство. Планировка и застройка городских и сельских поселений. Актуализированная редакция СНиП 2.07.01-89*» основное назначение участка – транспортная связь между жилыми, промышленными районами и центром города, выходы на внешние автомобильные дороги..
	н2	368376,08	1403610,57			
	н3	368374,52	1403608,40			
	н4	368377,04	1403576,87			
26:33:050513:47/ЧЗУ1	н1	368381,83	1403521,16	Под объектом уличной сети города	12.0.1	Магистральная улица общегородского значения 2-го класса – регулируемого движения. В соответствии с п.11.4 СП 42.13330.2016 «Градостроительство. Планировка и застройка городских и сельских поселений. Актуализированная редакция СНиП 2.07.01-89*» основное назначение участка – транспортная связь между жилыми, промышленными районами и центром города, выходы на внешние автомобильные дороги..
	н2	368381,18	1403543,35			
	н3	368379,10	1403545,54			
	н4	368377,65	1403546,79			
	н5	368378,50	1403529,36			
	н6	368373,83	1403528,93			
	н7	368374,45	1403520,31			
26:33:050513:48/ЧЗУ1	н1	368383,08	1403508,16	Под объектом уличной сети города	12.0.1	Магистральная улица общегородского значения 2-го класса – регулируемого движения. В соответствии с п.11.4 СП 42.13330.2016 «Градостроительство. Планировка и застройка городских и сельских поселений. Актуализированная редакция СНиП 2.07.01-89*» основное назначение участка – транспортная связь между жилыми, промышленными районами и центром города, выходы на внешние автомобильные дороги..
	н2	368382,01	1403519,45			
	н3	368379,20	1403519,19			
	н4	368382,17	1403508,84			
26:33:050510:6/ЧЗУ1	н1	368407,17	1403182,71	Под объектом уличной сети города	12.0.1	Магистральная улица общегородского значения 2-го класса – регулируемого движения. В соответствии с п.11.4 СП 42.13330.2016 «Градостроительство. Планировка и застройка городских и сельских поселений. Актуализированная редакция СНиП 2.07.01-89*» основное назначение участка – транспортная связь между жилыми, промышленными районами и центром города, выходы на внешние

Инв.№ | Подпись и дата | Взам.инв.№

Кол. | Изм. | Лист | №док | Подпись | Дата | 09-08-2021-ПМТ-ТЧ | Лист 43

57

№ участка	№ поворотной точки	X	У	Вид разрешенного использования з./у в соответствии с классификатором видов разрешенного использования земельных участков	Код вида разрешенного использования з./у. в соответствии с классификатором видов разрешенного использования земельных участков	Характеристика существующего/проектируемого объекта, размещаемого на земельном участке
1	2	3	4	6	7	8
	н3	368404,37	1403192,52			автомобильные дороги..
	н4	368405,08	1403182,79			
26:33:050427:42/ЧЗУ1	н1	368436,72	1403125,82	Под объектом уличной сети города	12.0.1	Магистральная улица общегородского значения 2-го класса – регулируемого движения. В соответствии с п.11.4 СП 42.13330.2016 «Градостроительство. Планировка и застройка городских и сельских поселений. Актуализированная редакция СНиП 2.07.01-89*» основное назначение участка – транспортная связь между жилыми, промышленными районами и центром города, выходы на внешние автомобильные дороги.
	н2	368433,18	1403155,31			
	н3	368435,54	1403125,87			
26:33:050427:59/ЧЗУ1	н1	368438,81	1403089,80	Под объектом уличной сети города	12.0.1	Магистральная улица общегородского значения 2-го класса – регулируемого движения. В соответствии с п.11.4 СП 42.13330.2016 «Градостроительство. Планировка и застройка городских и сельских поселений. Актуализированная редакция СНиП 2.07.01-89*» основное назначение участка – транспортная связь между жилыми, промышленными районами и центром города, выходы на внешние автомобильные дороги.
	н2	368442,12	1403104,75			
	н3	368441,45	1403113,49			
	н4	368436,72	1403125,82			
	н5	368435,54	1403125,87			
26:33:050602:414/ЧЗУ1	н1	368442,07	1402732,23	Под объектом уличной сети города	12.0.1	Магистральная улица общегородского значения 2-го класса – регулируемого движения. В соответствии с п.11.4 СП 42.13330.2016 «Градостроительство. Планировка и застройка городских и сельских поселений. Актуализированная редакция СНиП 2.07.01-89*» основное назначение участка – транспортная связь между жилыми, промышленными районами и центром города, выходы на внешние автомобильные дороги.
	н2	368441,94	1402742,24			
	н3	368437,14	1402742,17			
	н4	368441,20	1402732,22			
26:33:050201:31/ЧЗУ1	н1	368467,18	1402735,53	Под объектом уличной сети города	12.0.1	Магистральная улица общегородского значения 2-го класса – регулируемого движения. В соответствии с п.11.4 СП 42.13330.2016 «Градостроительство. Планировка и застройка городских и сельских поселений. Актуализированная редакция СНиП 2.07.01-89*» основное назначение участка – транспортная связь между жилыми, промышленными районами и центром города, выходы на внешние автомобильные дороги.
	н2	368465,21	1402756,45			
	н3	368467,91	1402769,91			
	н4	368467,35	1402778,78			
	н5	368461,40	1402796,93			
	н6	368466,63	1402735,62			
26:33:050505:1/ЧЗУ1	н1	368533,21	1401603,23	Под объектом уличной сети города	12.0.1	Магистральная улица общегородского значения 2-го класса – регулируемого движения. В соответствии с п.11.4 СП 42.13330.2016 «Градостроительство. Планировка и застройка городских и сельских поселений. Актуализированная редакция СНиП 2.07.01-89*» основное назначение участка – транспортная связь между жилыми, промышленными районами и центром города, выходы на внешние автомобильные дороги.
	н2	368474,40	1402336,37			
	н3	368472,55	1402345,01			
	н4	368470,04	1402356,85			
	н5	368465,97	1402353,80			
	н6	368462,30	1402352,10			

Инв.№ | Подпись и дата | Взам.инв.№

Кол. | Изм. | Лист | №док | Подпись | Дата | 09-08-2021-ПМТ-ТЧ | Лист 44

(Продолжение на 48-й стр.)

58

№ участка	№ поворотной точки	X	У	Вид разрешенного использования з./у в соответствии с классификатором видов разрешенного использования земельных участков	Код вида разрешенного использования з./у. в соответствии с классификатором видов разрешенного использования земельных участков	Характеристика существующего/проектируемого объекта, размещаемого на земельном участке
1	2	3	4	6	7	8
	н7	368443,01	1402350,50			
	н8	368434,71	1402349,01			
	н9	368435,79	1402338,55			
	н10	368471,47	1402338,81			
	н11	368471,64	1402319,06			
	н12	368468,56	1402305,59			
	н13	368469,35	1402296,66			
	н14	368471,72	1402290,84			
	н15	368475,39	1402273,95			
	н16	368483,08	1402159,99			
	н17	368491,80	1402000,77			
	н18	368513,37	1401742,37			
	н19	368510,41	1401728,43			
	н20	368511,16	1401720,18			
	н21	368517,11	1401696,48			
	н22	368526,42	1401593,56			
26:33:050505:1/ЧЗУ2	н1	368525,52	1401561,82	Под объектом уличной сети города	12.0.1	Магистральная улица общегородского значения 2-го класса – регулируемого движения. В соответствии с п.11.4 СП 42.13330.2016 «Градостроительство. Планировка и застройка городских и сельских поселений. Актуализированная редакция СНиП 2.07.01-89*» основное назначение участка – транспортная связь между жилыми, промышленными районами и центром города, выходы на внешние автомобильные дороги.
	н2	368510,71	1401554,59			
	н3	368513,83	1401554,81			
26:33:050501:61/ЧЗУ1	н1	368526,04	1401555,68	Под объектом уличной сети города	12.0.1	Магистральная улица общегородского значения 2-го класса – регулируемого движения. В соответствии с п.11.4 СП 42.13330.2016 «Градостроительство. Планировка и застройка городских и сельских поселений. Актуализированная редакция СНиП 2.07.01-89*» основное назначение участка – транспортная связь между жилыми, промышленными районами и центром города, выходы на внешние автомобильные дороги.
	н2	368525,52	1401561,82			
	н3	368513,83	1401554,81			
26:33:070101:117/ЧЗУ1	н1	367532,75	1400518,21	Под объектом уличной сети города	12.0.1	Магистральная улица общегородского значения 2-го класса – регулируемого движения. В соответствии с п.11.4 СП 42.13330.2016 «Градостроительство. Планировка и застройка городских и сельских поселений. Актуализированная редакция СНиП 2.07.01-89*» основное назначение участка – транспортная связь между жилыми, промышленными районами и центром города, выходы на внешние автомобильные дороги.
	н2	367531,59	1400521,28			
	н3	367530,02	1400520,57			
	н4	367531,33	1400515,97			
26:33:070101:117/ЧЗУ2	н1	367524,74	1400505,59	Под объектом уличной сети	12.0.1	Магистральная улица общегородского значения 2-го класса –

Инв.№ | Подпись и дата | Взам.инв.№

Кол.	Изм.	Лист	№док.	Подпись	Дата	09-08-2021-ПМТ-ТЧ	Лист 45

59

№ участка	№ поворотной точки	X	У	Вид разрешенного использования з./у в соответствии с классификатором видов разрешенного использования земельных участков	Код вида разрешенного использования з./у. в соответствии с классификатором видов разрешенного использования земельных участков	Характеристика существующего/проектируемого объекта, размещаемого на земельном участке
1	2	3	4	6	7	8
	н2	367498,61	1400493,56	города		регулируемого движения. В соответствии с п.11.4 СП 42.13330.2016 «Градостроительство. Планировка и застройка городских и сельских поселений. Актуализированная редакция СНиП 2.07.01-89*» основное назначение участка – транспортная связь между жилыми, промышленными районами и центром города, выходы на внешние автомобильные дороги.
	н3	367449,72	1400469,18			
	н4	367504,88	1400493,88			
	н5	367522,23	1400501,64			
26:33:050301:356/ЧЗУ1	н1	368498,31	1401175,99	Под объектом уличной сети города	12.0.1	Магистральная улица общегородского значения 2-го класса – регулируемого движения. В соответствии с п.11.4 СП 42.13330.2016 «Градостроительство. Планировка и застройка городских и сельских поселений. Актуализированная редакция СНиП 2.07.01-89*» основное назначение участка – транспортная связь между жилыми, промышленными районами и центром города, выходы на внешние автомобильные дороги.
	н2	368495,68	1401185,01			
	н3	368503,98	1401197,13			
	н4	368497,46	1401194,29			
	н5	368493,07	1401188,06			
	н6	368496,67	1401176,70			
	н7	368497,33	1401175,26			
26:33:050301:569/ЧЗУ1	н1	368528,51	1401241,83	Под объектом уличной сети города	12.0.1	Магистральная улица общегородского значения 2-го класса – регулируемого движения. В соответствии с п.11.4 СП 42.13330.2016 «Градостроительство. Планировка и застройка городских и сельских поселений. Актуализированная редакция СНиП 2.07.01-89*» основное назначение участка – транспортная связь между жилыми, промышленными районами и центром города, выходы на внешние автомобильные дороги.
	н2	368528,91	1401245,59			
	н3	368496,71	1401194,58			
	н4	368492,44	1401189,55			
	н5	368493,07	1401188,06			
	н6	368497,46	1401194,29			
	н7	368503,98	1401197,13			
	н8	368510,06	1401205,59			
26:33:050301:341/ЧЗУ1	н1	368575,22	1401178,95	Под объектом уличной сети города	12.0.1	Магистральная улица общегородского значения 2-го класса – регулируемого движения. В соответствии с п.11.4 СП 42.13330.2016 «Градостроительство. Планировка и застройка городских и сельских поселений. Актуализированная редакция СНиП 2.07.01-89*» основное назначение участка – транспортная связь между жилыми, промышленными районами и центром города, выходы на внешние автомобильные дороги.
	н2	368572,26	1401190,46			
	н3	368570,79	1401202,96			
	н4	368570,32	1401214,97			
	н5	368565,89	1401235,48			
	н6	368555,38	1401249,92			
	н7	368556,24	1401240,76			
	н8	368557,62	1401228,38			
	н9	368559,21	1401207,50			
	н10	368560,87	1401190,90			
	н11	368563,07	1401175,46			
26:33:050301:291/ЧЗУ1	н1	368788,48	1400640,53	Под объектом уличной сети города	12.0.1	Магистральная улица общегородского значения 2-го класса – регулируемого движения. В соответствии с п.11.4 СП 42.13330.2016 «Градостроительство. Планировка и застройка городских и сельских
	н2	368787,27	1400643,25			

Инв.№ | Подпись и дата | Взам.инв.№

Кол.	Изм.	Лист	№док.	Подпись	Дата	09-08-2021-ПМТ-ТЧ	Лист 46

60

№ участка	№ поворотной точки	X	У	Вид разрешенного использования з./у в соответствии с классификатором видов разрешенного использования земельных участков	Код вида разрешенного использования з./у. в соответствии с классификатором видов разрешенного использования земельных участков	Характеристика существующего/проектируемого объекта, размещаемого на земельном участке
1	2	3	4	6	7	8
	н3	368782,56	1400652,68			поселений. Актуализированная редакция СНиП 2.07.01-89*» основное назначение участка – транспортная связь между жилыми, промышленными районами и центром города, выходы на внешние автомобильные дороги.
	н4	368780,55	1400651,70			
	н5	368782,60	1400643,88			
	н6	368785,03	1400638,90			
	н7	368786,28	1400639,51			
26:33:050301:290/ЧЗУ1	н1	368791,79	1400627,44	Под объектом уличной сети города	12.0.1	Магистральная улица общегородского значения 2-го класса – регулируемого движения. В соответствии с п.11.4 СП 42.13330.2016 «Градостроительство. Планировка и застройка городских и сельских поселений. Актуализированная редакция СНиП 2.07.01-89*» основное назначение участка – транспортная связь между жилыми, промышленными районами и центром города, выходы на внешние автомобильные дороги.
	н2	368786,28	1400639,51			
	н3	368785,03	1400638,90			
	н4	368790,39	1400626,80			
26:33:050301:289/ЧЗУ1	н1	368801,66	1400616,75	Под объектом уличной сети города	12.0.1	Магистральная улица общегородского значения 2-го класса – регулируемого движения. В соответствии с п.11.4 СП 42.13330.2016 «Градостроительство. Планировка и застройка городских и сельских поселений. Актуализированная редакция СНиП 2.07.01-89*» основное назначение участка – транспортная связь между жилыми, промышленными районами и центром города, выходы на внешние автомобильные дороги.
	н2	368800,52	1400619,50			
	н3	368796,02	1400627,69			
	н4	368790,77	1400625,87			
	н5	368795,62	1400614,04			
26:33:050301:288/ЧЗУ1	н1	368805,55	1400607,21	Под объектом уличной сети города	12.0.1	Магистральная улица общегородского значения 2-го класса – регулируемого движения. В соответствии с п.11.4 СП 42.13330.2016 «Градостроительство. Планировка и застройка городских и сельских поселений. Актуализированная редакция СНиП 2.07.01-89*» основное назначение участка – транспортная связь между жилыми, промышленными районами и центром города, выходы на внешние автомобильные дороги.
	н2	368801,66	1400616,75			
	н3	368795,62	1400614,04			
	н4	368800,42	1400603,63			
26:33:50301:866/ЧЗУ1	н1	368834,99	1400538,46	Под объектом уличной сети города	12.0.1	Магистральная улица общегородского значения 2-го класса – регулируемого движения. В соответствии с п.11.4 СП 42.13330.2016 «Градостроительство. Планировка и застройка городских и сельских поселений. Актуализированная редакция СНиП 2.07.01-89*» основное назначение участка – транспортная связь между жилыми, промышленными районами и центром города, выходы на внешние автомобильные дороги.
	н2	368830,49	1400549,90			
	н3	368825,09	1400561,59			
	н4	368820,54	1400574,25			
	н5	368816,46	1400585,73			
	н6	368811,54	1400597,02			
	н7	368805,97	1400599,98			
	н8	368804,13	1400598,80			
	н9	368804,48	1400598,15			
	н10	368806,82	1400592,96			
	н11	368821,63	1400559,98			

Инв.№ | Подпись и дата | Взам.инв.№

Кол.	Изм.	Лист	№док.	Подпись	Дата	09-08-2021-ПМТ-ТЧ	Лист 47

61

№ участка	№ поворотной точки	X	У	Вид разрешенного использования з./у в соответствии с классификатором видов разрешенного использования земельных участков	Код вида разрешенного использования з./у. в соответствии с классификатором видов разрешенного использования земельных участков	Характеристика существующего/проектируемого объекта, размещаемого на земельном участке
1	2	3	4	6	7	8
	н12	368831,51	1400537,12			
26:33:50301:866/ЧЗУ2	н1	368856,19	1400490,54	Под объектом уличной сети города	12.0.1	Магистральная улица общегородского значения 2-го класса – регулируемого движения. В соответствии с п.11.4 СП 42.13330.2016 «Градостроительство. Планировка и застройка городских и сельских поселений. Актуализированная редакция СНиП 2.07.01-89*» основное назначение участка – транспортная связь между жилыми, промышленными районами и центром города, выходы на внешние автомобильные дороги.
	н2	368850,98	1400502,55			
	н3	368846,23	1400513,49			
	н4	368840,42	1400526,87			
	н5	368836,39	1400525,18			
	н6	368852,08	1400488,95			
26:33:050301:274/ЧЗУ1	н1	368879,92	1400433,23	Под объектом уличной сети города	12.0.1	Магистральная улица общегородского значения 2-го класса – регулируемого движения. В соответствии с п.11.4 СП 42.13330.2016 «Градостроительство. Планировка и застройка городских и сельских поселений. Актуализированная редакция СНиП 2.07.01-89*» основное назначение участка – транспортная связь между жилыми, промышленными районами и центром города, выходы на внешние автомобильные дороги.
	н2	368875,34	1400443,76			
	н3	368873,09	1400442,90			
	н4	368877,19	1400432,12			
26:33:050301:273/ЧЗУ1	н1	368885,69	1400422,61	Под объектом уличной сети города	12.0.1	Магистральная улица общегородского значения 2-го класса – регулируемого движения. В соответствии с п.11.4 СП 42.13330.2016 «Градостроительство. Планировка и застройка городских и сельских поселений. Актуализированная редакция СНиП 2.07.01-89*» основное назначение участка – транспортная связь между жилыми, промышленными районами и центром города, выходы на внешние автомобильные дороги.
	н2	368879,92	1400433,23			
	н3	368877,14	1400432,12			
	н4	368881,59	1400421,07			
26:33:050301:601/ЧЗУ1	н1	368898,50	1400389,99	Под объектом уличной сети города	12.0.1	Магистральная улица общегородского значения 2-го класса – регулируемого движения. В соответствии с п.11.4 СП 42.13330.2016 «Градостроительство. Планировка и застройка городских и сельских поселений. Актуализированная редакция СНиП 2.07.01-89*» основное назначение участка – транспортная связь между жилыми, промышленными районами и центром города, выходы на внешние автомобильные дороги.
	н2	368893,58	1400403,97			
	н3	368890,30	1400410,99			
	н4	368887,43	1400410,05			
	н5	368897,07	1400389,45			
26:33:050301:263/ЧЗУ1	н1	368920,83	1400306,07	Под объектом уличной сети города	12.0.1	Магистральная улица общегородского значения 2-го класса – регулируемого движения. В соответствии с п.11.4 СП 42.13330.2016 «Градостроительство. Планировка и застройка городских и сельских поселений. Актуализированная редакция СНиП 2.07.01-89*» основное назначение участка – транспортная связь между жилыми, промышленными районами и центром города, выходы на внешние автомобильные дороги.
	н2	368920,40	1400308,58			
	н3	368886,01	1400295,99			
26:33:000000:20372/ЧЗУ1	н1	369074,24	1404901,16	Под объектом уличной сети города	12.0.1	Магистральная улица общегородского значения 2-го класса – регулируемого движения. В соответствии с п.11.4 СП 42.13330.2016
	н2	369073,04	1404901,28			

Инв.№ | Подпись и дата | Взам.инв.№

Кол.	Изм.	Лист	№док.	Подпись	Дата	09-08-2021-ПМТ-ТЧ	Лист 48

62

№ участка	№ поворотной точки	X	У	Вид разрешенного использования з./у в соответствии с классификатором видов разрешенного использования земельных участков	Код вида разрешенного использования з./у. в соответствии с классификатором видов разрешенного использования земельных участков	Характеристика существующего/проектируемого объекта, размещаемого на земельном участке
1	2	3	4	6	7	8
	н3	369064,59	1404906,82			«Градостроительство. Планировка и застройка городских и сельских поселений. Актуализированная редакция СНиП 2.07.01-89*» основное назначение участка – транспортная связь между жилыми, промышленными районами и центром города, выходы на внешние автомобильные дороги.
	н4	369054,41	1404915,76			
	н5	369050,68	1404920,30			
	н6	369047,57	1404928,08			
	н7	369045,77	1404937,08			
	н8	369041,37	1404921,94			
	н9	369037,43	1404909,19			
	н10	369038,41	1404909,64			
	н11	369043,77	1404909,75			
	н12	369047,24	1404908,44			
	н13	369057,26	1404895,48			
	н14	369062,26	1404889,13			
26:33:000000:7203/ЧЗУ1	н1	368533,67	1401620,59	Под объектом уличной сети города	12.0.1	Магистральная улица общегородского значения 2-го класса – регулируемого движения. В соответствии с п.11.4 СП 42.13330.2016 «Градостроительство. Планировка и застройка городских и сельских поселений. Актуализированная редакция СНиП 2.07.01-89*» основное назначение участка – транспортная связь между жилыми, промышленными районами и центром города, выходы на внешние автомобильные дороги.
	н2	368533,24	1401624,52			
	н3	368531,53	1401624,31			
	н4	368531,84	1401620,41			
26:33:010101:3019/ЧЗУ1	н1	368310,52	1401016,91	Под объектом уличной сети города	12.0.1	Магистральная улица общегородского значения 2-го класса – регулируемого движения. В соответствии с п.11.4 СП 42.13330.2016 «Градостроительство. Планировка и застройка городских и сельских поселений. Актуализированная редакция СНиП 2.07.01-89*» основное назначение участка – транспортная связь между жилыми, промышленными районами и центром города, выходы на внешние автомобильные дороги.
	н2	368306,68	1401021,70			
	н3	368261,34	1400993,69			
	н4	368246,51	1400985,21			
	н5	368252,43	1400986,53			
	н6	368255,37	1400986,20			
	н7	368261,75	1400979,50			
	н8	368262,24	1400974,80			
	н9	368261,22	1400970,67			
	н10	368257,53	1400964,85			
	н11	368263,53	1400958,30			
	н12	368269,35	1400963,06			
	н13	368304,74	1401006,41			
26:33:050301:586/ЧЗУ1	н1	368497,33	1401175,26	Под объектом уличной сети города	12.0.1	Магистральная улица общегородского значения 2-го класса – регулируемого движения. В соответствии с п.11.4 СП 42.13330.2016 «Градостроительство. Планировка и застройка городских и сельских поселений. Актуализированная редакция СНиП 2.07.01-89*» основное
	н2	368496,67	1401176,70			
	н3	368493,07	1401188,06			

Инв.№ | Подпись и дата | Взам.инв.№

Кол.	Изм.	Лист	№док.	Подпись	Дата	09-08-2021-ПМТ-ТЧ	Лист 49

63

№ участка	№ поворотной точки	X	У	Вид разрешенного использования з./у в соответствии с классификатором видов разрешенного использования земельных участков	Код вида разрешенного использования з./у. в соответствии с классификатором видов разрешенного использования земельных участков	Характеристика существующего/проектируемого объекта, размещаемого на земельном участке
1	2	3	4	6	7	8
	н4	368492,44	1401189,55			назначение участка – транспортная связь между жилыми, промышленными районами и центром города, выходы на внешние автомобильные дороги.
	н5	368443,51	1401131,96			
	н6	368416,87	1401107,76			
	н7	368473,36	1401156,40			
	н8	368481,88	1401169,54			
	н9	368485,48	1401166,47			
26:33:050301:586/ЧЗУ2	н1	368805,96	1400600,01	Под объектом уличной сети города	12.0.1	Магистральная улица общегородского значения 2-го класса – регулируемого движения. В соответствии с п.11.4 СП 42.13330.2016 «Градостроительство. Планировка и застройка городских и сельских поселений. Актуализированная редакция СНиП 2.07.01-89*» основное назначение участка – транспортная связь между жилыми, промышленными районами и центром города, выходы на внешние автомобильные дороги.
	н2	368805,55	1400607,21			
	н3	368800,42	1400603,63			
	н4	368802,39	1400599,34			
	н5	368803,46	1400599,99			
	н6	368804,12	1400598,83			
26:33:000000:7853/ЧЗУ1	н1	368538,41	1401338,87	Под объектом уличной сети города	12.0.1	Магистральная улица общегородского значения 2-го класса – регулируемого движения. В соответствии с п.11.4 СП 42.13330.2016 «Градостроительство. Планировка и застройка городских и сельских поселений. Актуализированная редакция СНиП 2.07.01-89*» основное назначение участка – транспортная связь между жилыми, промышленными районами и центром города, выходы на внешние автомобильные дороги.
	н2	368537,26	1401340,48			
	н3	368530,45	1401335,07			
	н4	368531,67	1401333,52			
26:33:000000:7853/ЧЗУ2	н1	368577,78	1401115,84	Под объектом уличной сети города	12.0.1	Магистральная улица общегородского значения 2-го класса – регулируемого движения. В соответствии с п.11.4 СП 42.13330.2016 «Градостроительство. Планировка и застройка городских и сельских поселений. Актуализированная редакция СНиП 2.07.01-89*» основное назначение участка – транспортная связь между жилыми, промышленными районами и центром города, выходы на внешние автомобильные дороги.
	н2	368577,03	1401117,74			
	н3	368571,95	1401115,67			
	н4	368572,70	1401113,78			
26:33:000000:7853/ЧЗУ3	н1	368611,24	1401040,25	Под объектом уличной сети города	12.0.1	Магистральная улица общегородского значения 2-го класса – регулируемого движения. В соответствии с п.11.4 СП 42.13330.2016 «Градостроительство. Планировка и застройка городских и сельских поселений. Актуализированная редакция СНиП 2.07.01-89*» основное назначение участка – транспортная связь между жилыми, промышленными районами и центром города, выходы на внешние автомобильные дороги.
	н2	368610,48	1401042,15			
	н3	368605,41	1401040,09			

Инв.№ | Подпись и дата | Взам.инв.№

Кол.	Изм.	Лист	№док.	Подпись	Дата	09-08-2021-ПМТ-ТЧ	Лист 50

64

№ участка	№ поворотной точки	X	У	Вид разрешенного использования з./у в соответствии с классификатором видов разрешенного использования земельных участков	Код вида разрешенного использования з./у. в соответствии с классификатором видов разрешенного использования земельных участков	Характеристика существующего/проектируемого объекта, размещаемого на земельном участке
1	2	3	4	6	7	8
	н4	368606,14	1401038,20			
26:33:000000:7853/ЧЗУ4	н1	368642,43	1400969,26	Под объектом уличной сети города	12.0.1	Магистральная улица общегородского значения 2-го класса – регулируемого движения. В соответствии с п.11.4 СП 42.13330.2016 «Градостроительство. Планировка и застройка городских и сельских поселений. Актуализированная редакция СНиП 2.07.01-89*» основное назначение участка – транспортная связь между жилыми, промышленными районами и центром города, выходы на внешние автомобильные дороги.
	н2	368641,67	1400971,17			
	н3	368636,50	1400969,11			
	н4	368637,34	1400967,21			
26:33:000000:7853/ЧЗУ5	н1	369270,79	1399616,84	Под объектом уличной сети города	12.0.1	Магистральная улица общегородского значения 2-го класса – регулируемого движения. В соответствии с п.11.4 СП 42.13330.2016 «Градостроительство. Планировка и застройка городских и сельских поселений. Актуализированная редакция СНиП 2.07.01-89*» основное назначение участка – транспортная связь между жилыми, промышленными районами и центром города, выходы на внешние автомобильные дороги.
	н2	369269,38	1399618,34			
	н3	369265,36	1399614,41			
	н4	369266,75	1399612,98			

Инв.№ | Подпись и дата | Взам.инв.№

Кол.	Изм.	Лист	№док.	Подпись	Дата	09-08-2021-ПМТ-ТЧ	Лист 51

(Продолжение на 49-й стр.)

Приложение № 3
к постановлению администрации
города Пятигорска
от 21.02.2022 № 477

Основные показатели земельных участков

№ п/п	Показатель	Значение
1	Количество образованных земельных участков	79
2	Количество контуров земельных участков	26:33:0000000/ЗУ1 — 1 контур, 26:33:0000000/ЗУ2 — 1 контур, 26:33:0000000/ЗУ3 — 1 контур, 26:33:0000000/ЗУ4 — 1 контур, 26:33:0000000/ЗУ5 — 1 контур, 26:33:0000000/ЗУ6 — 1 контур, 26:33:0000000/ЗУ7 — 1 контур, 26:33:0000000/ЗУ8 — 1 контур, 26:33:0000000/ЗУ9 — 1 контур, 26:33:0000000/ЗУ10 — 1 контур, 26:33:0000000/ЗУ11 — 1 контур, 26:33:0000000/ЗУ12 — 1 контур, 26:33:0000000/ЗУ13 — 1 контур, 26:33:0000000/ЗУ14 — 1 контур, 26:33:0000000/ЗУ15 — 1 контур, 26:33:0000000/ЗУ16 — 1 контур, 26:33:0000000/ЗУ17 — 1 контур, 26:33:0000000/ЗУ18 — 1 контур, 26:33:0000000/ЗУ19 — 1 контур, 26:33:0000000/ЗУ20 — 1 контур, 26:33:0000000/ЗУ21 — 1 контур, 26:33:0000000/ЗУ22 — 1 контур, 26:33:0000000/ЗУ23 — 1 контур, 26:33:0000000/ЗУ24 — 1 контур, 26:33:0000000/ЗУ25 — 1 контур, 26:33:0000000/ЗУ26 — 1 контур, 26:33:0000000/ЗУ27 — 1 контур, 26:33:0000000/ЗУ28 — 1 контур, 26:33:0000000/ЗУ29 — 1 контур, 26:33:000000:19517/ЧЗУ1 — 1 контур, 26:33:000000:19517/ЧЗУ2 — 1 контур, 26:33:120101:43/ЧЗУ1 — 1 контур, 26:33:120101:43/ЧЗУ2 — 1 контур, 26:33:120101:21/ЧЗУ1 — 1 контур, 26:33:120101:98/ЧЗУ1 — 1 контур, 26:33:050708:3/ЧЗУ1 — 1 контур, 26:33:050701:52/ЧЗУ1 — 1 контур, 26:33:050701:68/ЧЗУ1 — 1 контур,

2

№ п/п	Показатель	Значение
		26:33:050431:18/ЧЗУ1 — 1 контур, 26:33:050431:17/ЧЗУ1 — 1 контур, 26:33:050431:23/ЧЗУ1 — 1 контур, 26:33:050431:112/ЧЗУ1 — 1 контур, 26:33:050429:60/ЧЗУ1 — 1 контур, 26:33:050429:53/ЧЗУ1 — 1 контур, 26:33:050429:55/ЧЗУ1 — 1 контур, 26:33:050429:13/ЧЗУ1 — 1 контур, 26:33:050429:14/ЧЗУ1 — 1 контур, 26:33:050513:76/ЧЗУ1 — 1 контур, 26:33:050513:31/ЧЗУ1 — 1 контур, 26:33:050513:47/ЧЗУ1 — 1 контур, 26:33:050513:48/ЧЗУ1 — 1 контур, 26:33:050510:6/ЧЗУ1 — 1 контур, 26:33:050427:42/ЧЗУ1 — 1 контур, 26:33:050427:59/ЧЗУ1 — 1 контур, 26:33:050602:414/ЧЗУ1 — 1 контур, 26:33:050201:31/ЧЗУ1 — 1 контур, 26:33:050505:1/ЧЗУ1 — 1 контур, 26:33:050505:1/ЧЗУ2 — 1 контур, 26:33:050501:61/ЧЗУ1 — 1 контур, 26:33:070101:117/ЧЗУ1 — 1 контура, 26:33:070101:117/ЧЗУ2 — 1 контур, 26:33:050301:356/ЧЗУ1 — 1 контур, 26:33:050301:569/ЧЗУ1 — 1 контур, 26:33:050301:341/ЧЗУ1 — 1 контур, 26:33:050301:291/ЧЗУ1 — 1 контур, 26:33:050301:290/ЧЗУ1 — 1 контур, 26:33:050301:289/ЧЗУ1 — 1 контур, 26:33:050301:288/ЧЗУ1 — 1 контур, 26:33:50301:866/ЧЗУ1 — 1 контур, 26:33:50301:866/ЧЗУ2 — 1 контур, 26:33:050301:274/ЧЗУ1 — 1 контур, 26:33:050301:273/ЧЗУ1 — 1 контур, 26:33:050301:601/ЧЗУ1 — 1 контур, 26:33:050301:263/ЧЗУ1 — 1 контур, 26:33:000000:20372/ЧЗУ1 — 1 контур, 26:33:000000:7203/ЧЗУ1 — 1 контур, 26:33:010101:3019/ЧЗУ1 — 1 контур, 26:33:050301:586/ЧЗУ1 — 1 контур, 26:33:050301:586/ЧЗУ2 — 1 контур.
3	Площадь земельных участков	26:33:0000000/ЗУ1 — 1774,21 м^2, 26:33:0000000/ЗУ2 — 1000,08 м^2, 26:33:0000000/ЗУ3 — 1838,80 м^2, 26:33:0000000/ЗУ4 — 2958,69 м^2, 26:33:0000000/ЗУ5 — 408,87 м^2,

3

№ п/п	Показатель	Значение
		26:33:0000000/ЗУ6 — 177,72 м^2, 26:33:0000000/ЗУ7 — 412,50 м^2, 26:33:0000000/ЗУ8 — 2343,57 м^2, 26:33:0000000/ЗУ9 — 208,47 м^2, 26:33:0000000/ЗУ10 — 344,90 м^2, 26:33:0000000/ЗУ11 — 91,82 м^2, 26:33:0000000/ЗУ12 — 72,35 м^2, 26:33:0000000/ЗУ13 — 485,46 м^2, 26:33:0000000/ЗУ14 — 50,69 м^2, 26:33:0000000/ЗУ15 — 363,95 м^2, 26:33:0000000/ЗУ16 — 61,15 м^2, 26:33:0000000/ЗУ17 — 17,50 м^2, 26:33:0000000/ЗУ18 — 119,78 м^2, 26:33:0000000/ЗУ19 — 7644,78 м^2, 26:33:0000000/ЗУ20 — 40,88 м^2, 26:33:0000000/ЗУ21 — 6087,88 м^2, 26:33:0000000/ЗУ22 — 183,44 м^2, 26:33:0000000/ЗУ23 — 118,20 м^2, 26:33:0000000/ЗУ24 — 16656,98 м^2, 26:33:0000000/ЗУ25 — 182,91 м^2, 26:33:0000000/ЗУ26 — 14975,42 м^2, 26:33:0000000/ЗУ27 — 3236,20 м^2, 26:33:0000000/ЗУ28 — 1923,93 м^2, 26:33:0000000/ЗУ29 — 67,49 м^2, 26:33:000000:19517/ЧЗУ1 — 49,39 м^2, 26:33:000000:19517/ЧЗУ2 — 7,76 м^2, 26:33:120101:43/ЧЗУ1 — 551,92 м^2, 26:33:120101:43/ЧЗУ2 — 1979,74 м^2, 26:33:120101:21/ЧЗУ1 — 411,06 м^2, 26:33:120101:98/ЧЗУ1 — 57,34 м^2, 26:33:050708:3/ЧЗУ1 — 28,84 м^2, 26:33:050701:52/ЧЗУ1 — 268,91 м^2, 26:33:050701:68/ЧЗУ1 — 172,50 м^2, 26:33:050431:18/ЧЗУ1 — 234,78 м^2, 26:33:050431:17/ЧЗУ1 — 77,28 м^2, 26:33:050431:23/ЧЗУ1 — 49,24 м^2, 26:33:050431:112/ЧЗУ1 — 117,20 м^2, 26:33:050429:60/ЧЗУ1 — 11,01 м^2, 26:33:050429:53/ЧЗУ1 — 34,69 м^2, 26:33:050429:55/ЧЗУ1 — 31,85 м^2, 26:33:050429:13/ЧЗУ1 — 42,11 м^2, 26:33:050429:14/ЧЗУ1 — 27,69 м^2, 26:33:050513:76/ЧЗУ1 — 151,77 м^2, 26:33:050513:31/ЧЗУ1 — 54,69 м^2, 26:33:050513:47/ЧЗУ1 — 115,84 м^2, 26:33:050513:48/ЧЗУ1 — 19,70 м^2,

4

№ п/п	Показатель	Значение
		26:33:050510:6/ЧЗУ1 — 31,02 м^2, 26:33:050427:42/ЧЗУ1 — 17,39 м^2, 26:33:050427:59/ЧЗУ1 — 113,02 м^2, 26:33:050602:414/ЧЗУ1 — 28,38 м^2, 26:33:050201:31/ЧЗУ1 — 118,70 м^2, 26:33:050505:1/ЧЗУ1 — 6226,31 м^2, 26:33:050505:1/ЧЗУ2 — 9,67 м^2, 26:33:050501:61/ЧЗУ1 — 37,88 м^2, 26:33:070101:117/ЧЗУ1 — 7,57 м^2, 26:33:070101:117/ЧЗУ2 — 126,67 м^2, 26:33:050301:356/ЧЗУ1 — 59,29 м^2, 26:33:050301:569/ЧЗУ1 — 223,33 м^2, 26:33:050301:341/ЧЗУ1 — 715,00 м^2, 26:33:050301:291/ЧЗУ1 — 45,95 м^2, 26:33:050301:290/ЧЗУ1 — 19,40 м^2, 26:33:050301:289/ЧЗУ1 — 77,67 м^2, 26:33:050301:288/ЧЗУ1 — 69,43 м^2, 26:33:50301:866/ЧЗУ1 — 315,00 м^2, 26:33:50301:866/ЧЗУ2 — 174,00 м^2, 26:33:050301:274/ЧЗУ1 — 30,82 м^2, 26:33:050301:273/ЧЗУ1 — 44,03 м^2, 26:33:050301:601/ЧЗУ1 — 57,01 м^2, 26:33:050301:263/ЧЗУ1 — 46,04 м^2, 26:33:000000:20372/ЧЗУ1 — 527,05 м^2, 26:33:000000:7203/ЧЗУ1 — 7,00 м^2, 26:33:010101:3019/ЧЗУ1 — 1296,41 м^2, 26:33:050301:586/ЧЗУ1 — 471,26 м^2, 26:33:050301:586/ЧЗУ2 — 28,18 м^2.
4	Местоположение земельных участков	• 26:33:0000000/ЗУ1–ЗУ29 - Российская Федерация, Ставропольский край, городской округ город-курорт Пятигорск, район Бештаугорского шоссе; • 26:33:000000:19517/ЧЗУ1–ЧЗУ2 — Российская Федерация, Ставропольский край, г. Пятигорск, район Бештаугорского шоссе; • 26:33:120101:43/ЧЗУ1-ЧЗУ2 — Российская Федерация, Ставропольский край, городской округ город-курорт Пятигорск, рзд Лермонтовский; • 26:33:120101:21/ЧЗУ1 — Российская Федерация, Ставропольский край, городской округ город-курорт Пятигорск, район Лермонтовского разъезда; • 26:33:120101:98/ЧЗУ1 — Российская Федерация, Ставропольский край, г. Пятигорск, Бештаугорское шоссе, район АТП-5,

5

№ п/п	Показатель	Значение
		• 26:33:050708:3/ЧЗУ1 — Российская Федерация, Ставропольский край, г. Пятигорск, район км 2+430 по Северо-Западному обходу г Пятигорска; • 26:33:050701:52/ЧЗУ1 — Российская Федерация, Ставропольский край, городской округ город-курорт Пятигорск; • шоссе Бештаугорское, земельный участок 55; • 26:33:050701:68/ЧЗУ1 — Российская Федерация, Ставропольский край, городской округ город-курорт Пятигорск, в районе пересечения ул. Широкой и Бештаугорского шоссе; • 26:33:050431:18/ЧЗУ1 — Российская Федерация, Ставропольский край, городской округ город-курорт Пятигорск, С/Т "Победа" (массив N9), садовый участок 18; • 26:33:050431:17/ЧЗУ1 — Российская Федерация, Ставропольский край, городской округ город-курорт Пятигорск, С/Т "Победа" (массив N9), садовый участок 17; • 26:33:050431:23/ЧЗУ1 — Российская Федерация, Ставропольский край, городской округ город-курорт Пятигорск, С/Г "Победа" (массив №9); • 26:33:050431:112/ЧЗУ1 — Российская Федерация, Ставропольский край, городской округ город-курорт Пятигорск, Бештаугорское шоссе, 42; • 26:33:050429:60/ЧЗУ1 — Российская Федерация, Ставропольский край, городской округ город-курорт Пятигорск, в районе садового участка № 47 СТ "Отдых" (массив № 9) по Бештаугорскому шоссе; • 26:33:050429:53/ЧЗУ1 — Российская Федерация, Ставропольский край, городской округ город-курорт Пятигорск, С/Т "Отдых" (Массив N 9), садовый участок 1; • 26:33:050429:55/ЧЗУ1 — Российская Федерация, Ставропольский край, городской округ город-курорт Пятигорск, С/Т "Отдых" (Массив № 9), садовый участок №2; • 26:33:050429:13/ЧЗУ1 — Российская Федерация, Ставропольский край, городской округ город-курорт Пятигорск, Бештаугорское шоссе, земельный участок 54 а; • 26:33:050429:14/ЧЗУ1 — Российская Федерация, Ставропольский край, городской округ город-курорт Пятигорск, С/Т "Отдых"

6

№ п/п	Показатель	Значение
		(Массив N 9), садовый участок №14; • 26:33:050513:76/ЧЗУ1 — Российская Федерация, Ставропольский край, городской округ город-курорт Пятигорск, С/Т "Мичуринец" АО "Холод" (массив №7); • 26:33:050513:31/ЧЗУ1 — Российская Федерация, Ставропольский край, городской округ город-курорт Пятигорск, С/Т "Мичуринец" АО "Холод", садовый участок 31; • 26:33:050513:47/ЧЗУ1 — Российская Федерация, Ставропольский край, городской округ город-курорт Пятигорск, С/Т "Мичуринец" АО "Холод" (массив № 7) участок № 21; • 26:33:050513:48/ЧЗУ1 — Российская Федерация, Ставропольский край, городской округ город-курорт Пятигорск, С/Т "Мичуринец" АО "Холод" (массив № 7) участок № 21; • 26:33:050510:6/ЧЗУ1 — Российская Федерация, Ставропольский край, городской округ город-курорт Пятигорск, С/Т "Новый путь", садовый участок 6; • 26:33:050427:42/ЧЗУ1 — Российская Федерация, Ставропольский край, городской округ город-курорт Пятигорск, садоводческое товарищество "Глобус", массив №9, №42; • 26:33:050427:59/ЧЗУ1 — Российская Федерация, Ставропольский край, городской округ город-курорт Пятигорск, Бештаугорское шоссе, 74; • 26:33:050602:414/ЧЗУ1 — Российская Федерация, Ставропольский край, городской округ город-курорт Пятигорск, автодорога "Северо-западный обход" в районе с/т "Отдых"; • 26:33:050201:31/ЧЗУ1 — Российская Федерация, Ставропольский край, городской округ город-курорт Пятигорск, Бештаугорское шоссе; • 26:33:050505:1/ЧЗУ1 — Российская Федерация, Ставропольский край, городской округ город-курорт Пятигорск, Бештаугорское шоссе, 111; • 26:33:050505:1/ЧЗУ2 — Российская Федерация, Ставропольский край, городской округ город-курорт Пятигорск, Бештаугорское шоссе, 111;

(Продолжение на 50-й стр.)

7

№ п/п	Показатель	Значение
		• 26:33:050501:61/ЧЗУ1 — Российская Федерация, Ставропольский край, городской округ город-курорт Пятигорск, С/Т "Зеленстроевец" (массив №2), садовый участок №61; • 26:33:070101:117/ЧЗУ1 — Российская Федерация, Ставропольский край, городской округ город-курорт Пятигорск, ул. Беговая, 4; • 26:33:070101:117/ЧЗУ2 — Российская Федерация, Ставропольский край, городской округ город-курорт Пятигорск, ул. Беговая, 4; • 26:33:050301:356/ЧЗУ1 — Российская Федерация, Ставропольский край, городской округ город-курорт Пятигорск, 5 км автодороги "Северо-Западный обход", в районе с/т "Кавказ"; • 26:33:050301:569/ЧЗУ1 — Российская Федерация, Ставропольский край, городской округ город-курорт Пятигорск, в районе пересечения Бештаугорского шоссе и ул. Беговой; • 26:33:050301:341/ЧЗУ1 — Российская Федерация, Ставропольский край, городской округ город-курорт Пятигорск, Бештаугорское шоссе, 131; • 26:33:050301:291/ЧЗУ1 — Российская Федерация, Ставропольский край, городской округ город-курорт Пятигорск, С/Т "Кавказ" (массив №3), Садовый участок 291; • 26:33:050301:290/ЧЗУ1 — Российская Федерация, Ставропольский край, городской округ город-курорт Пятигорск, С/Т "Кавказ" (массив N 3), участок 290; • 26:33:050301:289/ЧЗУ1 — Российская Федерация, Ставропольский край, городской округ город-курорт Пятигорск, Бештаугорского шоссе, 159; • 26:33:050301:288/ЧЗУ1 — Российская Федерация, Ставропольский край, городской округ город-курорт Пятигорск, С/Т "Кавказ" (массив N 3), Садовый участок 288, • 26:33:50301:866/ЧЗУ1 — Российская Федерация, Ставропольский край, городской округ город-курорт Пятигорск, Бештаугорское шоссе, 161; • 26:33:50301:866/ЧЗУ2 — Российская Федерация, Ставропольский край, городской округ город-курорт Пятигорск, Бештаугорское шоссе, 161;

8

№ п/п	Показатель	Значение
		• 26:33:050301:274/ЧЗУ1 — Российская Федерация, Ставропольский край, городской округ город-курорт Пятигорск, С/Т "Кавказ" (массив N 3) Садовый участок 274, • 26:33:050301:273/ЧЗУ1 — Российская Федерация, Ставропольский край, городской округ город-курорт Пятигорск, С/Т "Кавказ" (массив N 3) Садовый участок 273, • 26:33:050301:601/ЧЗУ1 — Российская Федерация, Ставропольский край, городской округ город-курорт Пятигорск, Бештаугорское шоссе, 169; • 26:33:050301:263/ЧЗУ1 — Российская Федерация, Ставропольский край, городской округ город-курорт Пятигорск, С/Т "Кавказ" (массив N 3), садовый участок 263, • 26:33:000000:20372/ЧЗУ1 — Российская Федерация, Ставропольский край, городской округ город-курорт Пятигорск, Бештаугорское шоссе; • 26:33:000000:7203/ЧЗУ1 — Российская Федерация, Ставропольский край, городской округ город-курорт Пятигорск, от микрорайона Западный до двух строящихся резервуаров по 5000 куб. м каждый в районе насосной станции "Техвода"; • 26:33:010101:3019/ЧЗУ1 — Российская Федерация, Ставропольский край, городской округ город-курорт Пятигорск, ул. Производственная; • 26:33:050301:586/ЧЗУ1 — Российская Федерация, Ставропольский край, городской округ город-курорт Пятигорск, садоводческое некоммерческое товарищество "Кавказ" (массив №3); • 26:33:050301:586/ЧЗУ2 — Российская Федерация, Ставропольский край, городской округ город-курорт Пятигорск, садоводческое некоммерческое товарищество "Кавказ" (массив №3).
5	Кадастровые кварталы, в границах которых располагаются образуемые земельные участки	26:33:120202, 26:33:120203, 26:33:120201, 26:33:170101, 26:33:120101, 26:33:050711, 26:33:050710, 26:33:050431, 26:33:050708, 26:33:050701, 26:33:050513, 26:33:050512, 26:33:050429, 26:33:050428, 26:33:050427, 26:33:050510, 26:33:050509, 26:33:050508, 26:33:050426, 26:33:050602, 26:33:050201, 26:33:050507, 26:33:050506, 26:33:050505, 26:33:050501, 26:33:050502, 26:33:060201,

9

№ п/п	Показатель	Значение
		26:33:060204, 26:33:060209, 26:33:070101, 26:33:010101, 26:33:010206, 26:33:050301, 26:33:010101
6	Способ образования земельных участков	Земельные участки образовываются: 1. Путем образования из земель, государственная собственность на которые не разграничена. 2. Путем полного изъятия одного из контуров земельного участка. 3. Путем раздела с сохранением исходного земельных участков в измененных границах. 4. Путем раздела земельных участков.
7	Вид разрешенного использования	Под объектом уличной сети города
8	Территориальная зона, в границах которой располагаются образуемые земельные участки	Зона рекреации; Зона отдыха; Зона производственной деятельности; Зона ведения садоводства; Зона железнодорожного транспорта; Транспортно-коммунальная; Предпринимательство.
9	Наличие зон с особыми условиями использования территории	• **Земельный участок 26:33:0000000/ЗУ1:** - Третья зона горно-санитарной охраны г. Пятигорска (санитарная полоса отчуждения) — весь; - Зона охраны искусственных объектов Охранная зона инженерных коммуникаций (реестровый номер 26:33-6.104, учетный номер 26.33.2.10) – часть; - Зона охраны искусственных объектов Охранная зона инженерных коммуникаций (реестровый номер 26:33-6.135, учетный номер 26.33.2.8) – часть; - Зона охраны искусственных объектов Охранная зона инженерных коммуникаций (реестровый номер 26:31-6.86, учетный номер 26.31.2.54) – часть. • **Земельный участок 26:33:0000000/ЗУ2:** - Третья зона горно-санитарной охраны г. Пятигорска (санитарная полоса отчуждения) — весь; - Зона охраны искусственных объектов Охранная зона инженерных коммуникаций (реестровый номер 26:33-6.104, учетный номер 26.33.2.10) – часть; - Зона охраны искусственных объектов Охранная зона инженерных коммуникаций (реестровый номер 26:33-6.135, учетный номер 26.33.2.8) – часть;

10

№ п/п	Показатель	Значение
		- Зона охраны искусственных объектов Охранная зона инженерных коммуникаций (реестровый номер 26:31-6.86, учетный номер 26.31.2.54) – часть; - Зона охраны искусственных объектов Охранная зона инженерных коммуникаций (реестровый номер 26:33-6.70, учетный номер 26.33.2.37) – часть; - Зона охраны искусственных объектов Охранная зона инженерных коммуникаций (реестровый номер 26:33-6.44, учетный номер 26.33.2.5) – часть; - Зона охраны искусственных объектов Охранная зона инженерных коммуникаций (реестровый номер 26:33-6.784) – часть; - Зона охраны искусственных объектов Охранная зона инженерных коммуникаций (реестровый номер 26:33-6.137, учетный номер 26.33.2.6) – часть. • **Земельный участок 26:33:0000000/ЗУ3:** - Третья зона горно-санитарной охраны г. Пятигорска (санитарная полоса отчуждения) — весь; - Зона охраны искусственных объектов Охранная зона инженерных коммуникаций (реестровый номер 26:33-6.44, учетный номер 26.33.2.5) – часть; - Зона охраны искусственных объектов Охранная зона инженерных коммуникаций (реестровый номер 26:31-6.86, учетный номер 26.31.2.54) – часть; - Зона охраны искусственных объектов Охранная зона инженерных коммуникаций (реестровый номер 26.33-6.784 – часть; - Зона охраны искусственных объектов Охранная зона инженерных коммуникаций (реестровый номер 26:33-6.137, учетный номер 26.33.2.6) – часть; - Зона охраны искусственных объектов Охранная зона инженерных коммуникаций (реестровый номер 26:33-6.104, учетный номер 26.33.2.10) – часть; - Зона охраны искусственных объектов Охранная зона инженерных коммуникаций (реестровый номер 26:33-6.135, учетный номер 26.33.2.8) – часть; - Зона охраны искусственных объектов Охранная зона инженерных коммуникаций (реестровый номер 26:33-6.181, учетный номер 26.33.2.38) – часть;

11

№ п/п	Показатель	Значение
		- Зона охраны искусственных объектов Охранная зона инженерных коммуникаций (реестровый номер 26:33-6.70, учетный номер 26.33.2.37) – часть. • **Земельный участок 26:33:0000000/ЗУ4:** - Третья зона горно-санитарной охраны г. Пятигорска (санитарная полоса отчуждения) — весь; - Зона охраны искусственных объектов Охранная зона инженерных коммуникаций (реестровый номер 26:33-6.104, учетный номер 26.33.2.10) – часть; - Зона охраны искусственных объектов Охранная зона инженерных коммуникаций (реестровый номер 26:33-6.135, учетный номер 26.33.2.8) – часть; - Зона охраны искусственных объектов Охранная зона инженерных коммуникаций (реестровый номер 26:33-6.44, учетный номер 26.33.2.5) – часть; - Зона охраны искусственных объектов Охранная зона инженерных коммуникаций (реестровый номер 26:33-6.182, учетный номер 26.33.2.30) – часть; - Зона охраны искусственных объектов Охранная зона инженерных коммуникаций (реестровый номер 26:31-6.86, учетный номер 26.31.2.54) – часть; - Зона охраны искусственных объектов Охранная зона инженерных коммуникаций (реестровый номер 26:33-6.784) – часть; - Зона охраны искусственных объектов Охранная зона инженерных коммуникаций (реестровый номер 26:33-6.137, учетный номер 26.33.2.6) – часть; - Зона охраны искусственных объектов Охранная зона инженерных коммуникаций (реестровый номер 26:33-6.345, учетный номер 26.33.2.340) – часть. • **Земельный участок 26:33:0000000/ЗУ5:** - Третья зона горно-санитарной охраны г. Пятигорска (санитарная полоса отчуждения) — весь; - Зона охраны искусственных объектов Охранная зона инженерных коммуникаций (реестровый номер 26:33-6.104, учетный номер 26.33.2.10) – часть; - Зона охраны искусственных объектов Охранная зона инженерных коммуникаций (реестровый номер 26:33-6.135, учетный номер

12

№ п/п	Показатель	Значение
		26.33.2.8) – часть. • **Земельный участок 26:33:0000000/ЗУ6:** - Третья зона горно-санитарной охраны г. Пятигорска (санитарная полоса отчуждения) — весь; - Зона охраны искусственных объектов Охранная зона инженерных коммуникаций (реестровый номер 26:33-6.104, учетный номер 26.33.2.10) – часть; - Зона охраны искусственных объектов Охранная зона инженерных коммуникаций (реестровый номер 26:33-6.127, учетный номер 26.33.2.32) – часть; - Зоны защиты населения Санитарно-защитная зона предприятий, сооружений и иных объектов (реестровый номер 26:33-6.422, учетный номер 26.33.2.399) – часть. • **Земельный участок 26:33:0000000/ЗУ7:** - Третья зона горно-санитарной охраны г. Пятигорска (санитарная полоса отчуждения) — весь; - Зоны защиты населения Санитарно-защитная зона предприятий, сооружений и иных объектов (реестровый номер 26:33-6.353, учетный номер 26.33.2.423) – часть. • **Земельный участок 26:33:0000000/ЗУ8:** - Третья зона горно-санитарной охраны г. Пятигорска (санитарная полоса отчуждения) — весь; - Зоны защиты населения Санитарно-защитная зона предприятий, сооружений и иных объектов (реестровый номер 26:33-6.635) – часть; - Зона охраны искусственных объектов Охранная зона инженерных коммуникаций (реестровый номер 26:33-6.28, учетный номер 26.33.2.39) – часть; - Зона охраны искусственных объектов Охранная зона инженерных коммуникаций (реестровый номер 26:33-6.135, учетный номер 26.33.2.8) – часть. • **Земельный участок 26:33:0000000/ЗУ9:** - Третья зона горно-санитарной охраны г. Пятигорска (санитарная полоса отчуждения) — весь. • **Земельный участок 26:33:0000000/ЗУ10:** - Третья зона горно-санитарной охраны г. Пятигорска (санитарная полоса отчуждения) — весь; - Зона охраны искусственных объектов Охранная зона инженерных коммуникаций

(Продолжение на 51-й стр.)

13

№ п/п	Показатель	Значение
		(реестровый номер 26:33-6.168, учетный номер 26.33.2.31) – часть. • **Земельный участок 26:33:0000000/ЗУ12:** - Третья зона горно-санитарной охраны г. Пятигорска (санитарная полоса отчуждения) — весь; - Зоны защиты населения Санитарно-защитная зона предприятий, сооружений и иных объектов (реестровый номер 26:33-6.635) – часть. • **Земельный участок 26:33:0000000/ЗУ13:** - Третья зона горно-санитарной охраны г. Пятигорска (санитарная полоса отчуждения) — весь; - Зоны защиты населения Санитарно-защитная зона предприятий, сооружений и иных объектов (реестровый номер 26:33-6.635) – весь; - Зона охраны искусственных объектов Охранная зона инженерных коммуникаций (реестровый номер 26:33-6.28, учетный номер 26.33.2.39) – часть; - Зона охраны искусственных объектов Охранная зона инженерных коммуникаций (реестровый номер 26:33-6.135, учетный номер 26.33.2.8) – часть. • **Земельный участок 26:33:0000000/ЗУ14:** - Третья зона горно-санитарной охраны г. Пятигорска (санитарная полоса отчуждения) — весь; - Зоны защиты населения Санитарно-защитная зона предприятий, сооружений и иных объектов (реестровый номер 26:33-6.635) – часть; - Зона охраны искусственных объектов Охранная зона инженерных коммуникаций (реестровый номер 26:33-6.154, учетный номер 26.33.2.12) – весь. • **Земельный участок 26:33:0000000/ЗУ15:** - Третья зона горно-санитарной охраны г. Пятигорска (санитарная полоса отчуждения) — весь; - Зона охраны искусственных объектов Охранная зона инженерных коммуникаций (реестровый номер 26:33-6.154, учетный номер 26.33.2.12) – часть; - Зоны защиты населения Санитарно-защитная зона предприятий, сооружений и иных объектов (реестровый номер 26:33-6.335, учетный номер 26.33.2.420) – часть; - Зона охраны искусственных объектов Охранная зона инженерных коммуникаций (реестровый номер 26:29-6.852, учетный номер

14

№ п/п	Показатель	Значение
		26.29.2.831) – часть; - Зона охраны искусственных объектов Охранная зона инженерных коммуникаций (реестровый номер 26:33-6.346, учетный номер 26.33.2.357) – часть. • **Земельный участок 26:33:0000000/ЗУ16:** - Третья зона горно-санитарной охраны г. Пятигорска (санитарная полоса отчуждения) — весь; - Зона охраны искусственных объектов Охранная зона инженерных коммуникаций (реестровый номер 26:29-6.852, учетный номер 26.29.2.831) – часть. • **Земельный участок 26:33:0000000/ЗУ17:** - Третья зона горно-санитарной охраны г. Пятигорска (санитарная полоса отчуждения) — весь; - Зона охраны искусственных объектов Охранная зона инженерных коммуникаций (реестровый номер 26:33-6.346, учетный номер 26.33.2.357) – часть. • **Земельный участок 26:33:0000000/ЗУ18:** - Третья зона горно-санитарной охраны г. Пятигорска (санитарная полоса отчуждения) — весь; - Зона охраны искусственных объектов Охранная зона инженерных коммуникаций (реестровый номер 26:33-6.346, учетный номер 26.33.2.357) – часть. • **Земельный участок 26:33:0000000/ЗУ19:** - Третья зона горно-санитарной охраны г. Пятигорска (санитарная полоса отчуждения) — весь; - Зона охраны искусственных объектов Охранная зона инженерных коммуникаций (реестровый номер 26:33-6.346, учетный номер 26.33.2.357) – часть; - Зона охраны искусственных объектов Охранная зона инженерных коммуникаций (реестровый номер 26:33-6.685) – часть; - Зона охраны искусственных объектов Охранная зона инженерных коммуникаций (реестровый номер 26:33-6.753) – часть; - Зона охраны искусственных объектов Охранная зона инженерных коммуникаций (реестровый номер 26:33-6.754) – часть; - Зона охраны искусственных объектов Охранная зона инженерных коммуникаций (реестровый номер 26:33-6.693) – часть; - Зона охраны искусственных объектов Охранная

15

№ п/п	Показатель	Значение
		зона инженерных коммуникаций (реестровый номер 26:33-6.748) – часть; - Зоны защиты населения Санитарно-защитная зона предприятий, сооружений и иных объектов (реестровый номер 26:33-6.786) – часть. • **Земельный участок 26:33:0000000/ЗУ20:** - Третья зона горно-санитарной охраны г. Пятигорска (санитарная полоса отчуждения) — весь. • **Земельный участок 26:33:0000000/ЗУ21:** - Третья зона горно-санитарной охраны г. Пятигорска (санитарная полоса отчуждения) — весь; - Зона охраны искусственных объектов Охранная зона инженерных коммуникаций (реестровый номер 26:33-6.346, учетный номер 26.33.2.357) – часть; - Зона охраны искусственных объектов Охранная зона инженерных коммуникаций (реестровый номер 26:33-6.685) – часть; - Зона охраны искусственных объектов Охранная зона инженерных коммуникаций (реестровый номер 26:33-6.753) – часть; - Зона охраны искусственных объектов Охранная зона инженерных коммуникаций (реестровый номер 26:33-6.754) – часть; - Зона охраны искусственных объектов Охранная зона инженерных коммуникаций (реестровый номер 26:33-6.760) – часть. • **Земельный участок 26:33:0000000/ЗУ22:** - Третья зона горно-санитарной охраны г. Пятигорска (санитарная полоса отчуждения) — весь. • **Земельный участок 26:33:0000000/ЗУ23:** - Третья зона горно-санитарной охраны г. Пятигорска (санитарная полоса отчуждения) — весь; - Зона охраны искусственных объектов Охранная зона инженерных коммуникаций (реестровый номер 26:33-6.753) – часть; - Зона охраны искусственных объектов Охранная зона инженерных коммуникаций (реестровый номер 26:33-6.754) – часть; - Зона охраны искусственных объектов Охранная зона инженерных коммуникаций (реестровый номер 26:33-6.828) – часть; - Зона охраны искусственных объектов Охранная зона инженерных коммуникаций (реестровый номер 26:33-6.135, учетный номер 26.33.2.8) – часть.

16

№ п/п	Показатель	Значение
		• **Земельный участок 26:33:0000000/ЗУ24:** - Третья зона горно-санитарной охраны г. Пятигорска (санитарная полоса отчуждения) — весь; - Зона охраны искусственных объектов Охранная зона инженерных коммуникаций (реестровый номер 26:33-6.154, учетный номер 26.33.2.12) – часть; - Зона охраны искусственных объектов Охранная зона инженерных коммуникаций (реестровый номер 26:33-6.758) – часть; - Зона охраны искусственных объектов Охранная зона инженерных коммуникаций (реестровый номер 26:33-6.867) – часть; - Зона охраны искусственных объектов Охранная зона инженерных коммуникаций (реестровый номер 26:33-6.868) – часть; - Зона охраны искусственных объектов Охранная зона инженерных коммуникаций (реестровый номер 26:33-6.686) – часть; - Зона охраны искусственных объектов Охранная зона инженерных коммуникаций (реестровый номер 26:33-6.137, учетный номер 26.33.2.6) – часть; - Зоны защиты населения Санитарно-защитная зона предприятий, сооружений и иных объектов (реестровый номер 26:33-6.240, учетный номер 26.33.2.430) – часть; - Зона охраны искусственных объектов Охранная зона инженерных коммуникаций (реестровый номер 26:33-6.220, учетный номер 26.33.2.202) – часть. • **Земельный участок 26:33:0000000/ЗУ25:** - Третья зона горно-санитарной охраны г. Пятигорска (санитарная полоса отчуждения) — весь; - Зона охраны искусственных объектов Охранная зона инженерных коммуникаций (реестровый номер 26:33-6.686) – часть; - Зоны защиты населения Санитарно-защитная зона предприятий, сооружений и иных объектов (реестровый номер 26:33-6.240, учетный номер 26.33.2.430) – часть; - Зона охраны искусственных объектов Охранная зона инженерных коммуникаций (реестровый номер 26:33-6.763) – часть. • **Земельный участок 26:33:0000000/ЗУ26:** - Третья зона горно-санитарной охраны г. Пятигорска (санитарная полоса отчуждения) — весь;

17

№ п/п	Показатель	Значение
		- Зона охраны искусственных объектов Охранная зона инженерных коммуникаций (реестровый номер 26:33-6.154, учетный номер 26.33.2.12) – часть; - Зона охраны искусственных объектов Охранная зона инженерных коммуникаций (реестровый номер 26:33-6.137, учетный номер 26.33.2.6) – часть; - Зоны защиты населения Санитарно-защитная зона предприятий, сооружений и иных объектов (реестровый номер 26:33-6.240, учетный номер 26.33.2.430) – часть; - Зона охраны искусственных объектов Охранная зона инженерных коммуникаций (реестровый номер 26:33-6.346, учетный номер 26.33.2.357) – часть; - Зона охраны искусственных объектов Охранная зона инженерных коммуникаций (реестровый номер 26:33-6.772) – часть; - Зона охраны искусственных объектов Охранная зона инженерных коммуникаций (реестровый номер 26:33-6.837) – часть; - Зона охраны искусственных объектов Охранная зона инженерных коммуникаций (реестровый номер 26:33-6.763) – часть; - Зона охраны искусственных объектов Охранная зона инженерных коммуникаций (реестровый номер 26:33-6.220, учетный номер 26.33.2.202) – часть; - Зона охраны искусственных объектов Охранная зона инженерных коммуникаций (реестровый номер 26:33-6.234, учетный номер 26.33.2.428) – часть; - Зона охраны искусственных объектов Охранная зона инженерных коммуникаций (реестровый номер 26:33-6.349, учетный номер 26.33.2.395) – часть. • **Земельный участок 26:33:0000000/ЗУ27:** - Третья зона горно-санитарной охраны г. Пятигорска (санитарная полоса отчуждения) — весь; - Зоны защиты населения Санитарно-защитная зона предприятий, сооружений и иных объектов (реестровый номер 26:33-6.240, учетный номер 26.33.2.430) – часть; - Зона охраны искусственных объектов Охранная зона инженерных коммуникаций (реестровый номер 26:29-6.852, учетный номер 26.29.2.831) – часть; - Зона охраны искусственных объектов Охранная

18

№ п/п	Показатель	Значение
		зона инженерных коммуникаций (реестровый номер 26:33-6.858) – часть. • **Земельный участок 26:33:0000000/ЗУ28:** - Третья зона горно-санитарной охраны г. Пятигорска (санитарная полоса отчуждения) — весь; - Зона охраны искусственных объектов Охранная зона инженерных коммуникаций (реестровый номер 26:29-6.852, учетный номер 26.29.2.831) – часть; - Зона охраны искусственных объектов Охранная зона инженерных коммуникаций (реестровый номер 26:33-6.346, учетный номер 26.33.2.357) – часть; - Зона охраны искусственных объектов Охранная зона инженерных коммуникаций (реестровый номер 26:33-6.772) – часть; - Зона охраны искусственных объектов Охранная зона инженерных коммуникаций (реестровый номер 26:33-6.234, учетный номер 26.33.2.428) – часть; - Зона охраны искусственных объектов Охранная зона инженерных коммуникаций (реестровый номер 26:33-6.349, учетный номер 26.33.2.395) – часть. • **Земельный участок 26:33:0000000/ЗУ29:** - Третья зона горно-санитарной охраны г. Пятигорска (санитарная полоса отчуждения) — весь. • **Земельный участок 26:33:000000:19517/ЧЗУ1:** - Третья зона горно-санитарной охраны г. Пятигорска (санитарная полоса отчуждения) — весь; - Зона охраны искусственных объектов Охранная зона инженерных коммуникаций (реестровый номер 26:33-6.104, учетный номер 26.33.2.10) – часть; - Зона охраны искусственных объектов Охранная зона инженерных коммуникаций (реестровый номер 26:33-6.135, учетный номер 26.33.2.8) – часть; - Зона охраны искусственных объектов Охранная зона инженерных коммуникаций (реестровый номер 26:33-6.181, учетный номер 26.33.2.38) – часть. • **Земельный участок 26:33:000000:19517/ЧЗУ2:** - Третья зона горно-санитарной охраны г. Пятигорска (санитарная полоса отчуждения) — весь.

(Продолжение на 52-й стр.)

19

№ п/п	Показатель	Значение
		•Земельный участок 26:33:120101:43/ЧЗУ1: - Третья зона горно-санитарной охраны г. Пятигорска (санитарная полоса отчуждения) — весь; - Зона охраны искусственных объектов Охранная зона инженерных коммуникаций (реестровый номер 26:33-6.44, учетный номер 26.33.2.5) – весь; - Зона охраны искусственных объектов Охранная зона инженерных коммуникаций (реестровый номер 26:31-6.86, учетный номер 26.31.2.54) – часть; - Зона охраны искусственных объектов Охранная зона инженерных коммуникаций (реестровый номер 26:33-6.784) – весь; - Зона охраны искусственных объектов Охранная зона инженерных коммуникаций (реестровый номер 26:33-6.137, учетный номер 26.33.2.6) – весь; - Зона охраны искусственных объектов Охранная зона инженерных коммуникаций (реестровый номер 26:33-6.142, учетный номер 26.33.2.33) – часть. **•Земельный участок 26:33:120101:43/ЧЗУ2:** - Третья зона горно-санитарной охраны г. Пятигорска (санитарная полоса отчуждения) — весь; - Зона охраны искусственных объектов Охранная зона инженерных коммуникаций (реестровый номер 26:33-6.44, учетный номер 26.33.2.5) – весь; - Зона охраны искусственных объектов Охранная зона инженерных коммуникаций (реестровый номер 26:31-6.86, учетный номер 26.31.2.54) – часть; - Зона охраны искусственных объектов Охранная зона инженерных коммуникаций (реестровый номер 26:33-6.784) – весь; - Зона охраны искусственных объектов Охранная зона инженерных коммуникаций (реестровый номер 26:33-6.137, учетный номер 26.33.2.6) – весь; - Зона охраны искусственных объектов Охранная зона инженерных коммуникаций (реестровый номер 26:33-6.345, учетный номер 26.33.2.340) – часть; - Зона охраны искусственных объектов Охранная зона инженерных коммуникаций (реестровый номер 26:33-6.182, учетный номер 26.33.2.30) – часть.

20

№ п/п	Показатель	Значение
		•Земельный участок 26:33:120101:21/ЧЗУ1: - Третья зона горно-санитарной охраны г. Пятигорска (санитарная полоса отчуждения) — весь; - Зона охраны искусственных объектов Охранная зона инженерных коммуникаций (реестровый номер 26:33-6.44, учетный номер 26.33.2.5) – весь; - Зона охраны искусственных объектов Охранная зона инженерных коммуникаций (реестровый номер 26:33-6.784) – весь; - Зона охраны искусственных объектов Охранная зона инженерных коммуникаций (реестровый номер 26:33-6.137, учетный номер 26.33.2.6) – весь; - Зона охраны искусственных объектов Охранная зона инженерных коммуникаций (реестровый номер 26:33-6.345, учетный номер 26.33.2.340) – часть. **•Земельный участок 26:33:120101:98/ЧЗУ1:** - Третья зона горно-санитарной охраны г. Пятигорска (санитарная полоса отчуждения) — весь. **•Земельный участок 26:33:050708:3/ЧЗУ1:** - Третья зона горно-санитарной охраны г. Пятигорска (санитарная полоса отчуждения) — весь; - Зоны защиты населения Санитарно-защитная зона предприятий, сооружений и иных объектов (реестровый номер 26:33-6.353, учетный номер 26.33.2.423) – часть. **•Земельный участок 26:33:050701:52/ЧЗУ1:** - Третья зона горно-санитарной охраны г. Пятигорска (санитарная полоса отчуждения) — весь. **•Земельный участок 26:33:050701:68/ЧЗУ1:** - Третья зона горно-санитарной охраны г. Пятигорска (санитарная полоса отчуждения) — весь. **•Земельный участок 26:33:050431:18/ЧЗУ1:** - Третья зона горно-санитарной охраны г. Пятигорска (санитарная полоса отчуждения) — весь. **•Земельный участок 26:33:050431:17/ЧЗУ1:** - Третья зона горно-санитарной охраны г. Пятигорска (санитарная полоса отчуждения) — весь. **•Земельный участок 26:33:050431:23/ЧЗУ1:** - Третья зона горно-санитарной охраны г. Пятигорска (санитарная полоса отчуждения) — весь.

21

№ п/п	Показатель	Значение
		•Земельный участок 26:33:050431:112/ЧЗУ1: - Третья зона горно-санитарной охраны г. Пятигорска (санитарная полоса отчуждения) — весь. **•Земельный участок 26:33:050429:60/ЧЗУ1:** - Третья зона горно-санитарной охраны г. Пятигорска (санитарная полоса отчуждения) — весь. **•Земельный участок 26:33:050429:53/ЧЗУ1:** - Третья зона горно-санитарной охраны г. Пятигорска (санитарная полоса отчуждения) — весь. **•Земельный участок 26:33:050429:55/ЧЗУ1:** - Третья зона горно-санитарной охраны г. Пятигорска (санитарная полоса отчуждения) — весь. **•Земельный участок 26:33:050429:13/ЧЗУ1:** - Третья зона горно-санитарной охраны г. Пятигорска (санитарная полоса отчуждения) — весь. **•Земельный участок 26:33:050429:14/ЧЗУ1:** - Третья зона горно-санитарной охраны г. Пятигорска (санитарная полоса отчуждения) — весь. **•Земельный участок 26:33:050513:76/ЧЗУ1:** - Третья зона горно-санитарной охраны г. Пятигорска (санитарная полоса отчуждения) — весь. **•Земельный участок 26:33:050513:31/ЧЗУ1:** - Третья зона горно-санитарной охраны г. Пятигорска (санитарная полоса отчуждения) — весь. **•Земельный участок 26:33:050513:47/ЧЗУ1:** - Третья зона горно-санитарной охраны г. Пятигорска (санитарная полоса отчуждения) — весь. **•Земельный участок 26:33:050513:48/ЧЗУ1:** - Третья зона горно-санитарной охраны г. Пятигорска (санитарная полоса отчуждения) — весь. **•Земельный участок 26:33:050510:6/ЧЗУ1:** - Третья зона горно-санитарной охраны г. Пятигорска (санитарная полоса отчуждения) — весь. **•Земельный участок 26:33:050427:42/ЧЗУ1:** - Третья зона горно-санитарной охраны г. Пятигорска (санитарная полоса отчуждения) — весь. **•Земельный участок 26:33:050427:59/ЧЗУ1:**

22

№ п/п	Показатель	Значение
		- Третья зона горно-санитарной охраны г. Пятигорска (санитарная полоса отчуждения) — весь. **•Земельный участок 26:33:050602:414/ЧЗУ1:** - Третья зона горно-санитарной охраны г. Пятигорска (санитарная полоса отчуждения) — весь; - Зоны защиты населения Санитарно-защитная зона предприятий, сооружений и иных объектов (реестровый номер 26:33-6.635) – часть. **•Земельный участок 26:33:050201:31/ЧЗУ1:** - Третья зона горно-санитарной охраны г. Пятигорска (санитарная полоса отчуждения) — весь. **•Земельный участок 26:33:050505:1/ЧЗУ1:** - Третья зона горно-санитарной охраны г. Пятигорска (санитарная полоса отчуждения) — весь - Зона охраны искусственных объектов Охранная зона инженерных коммуникаций (реестровый номер 26:33-6.154, учетный номер 26.33.2.12) – весь; - Зона охраны искусственных объектов Охранная зона инженерных коммуникаций (реестровый номер 26:29-6.852, учетный номер 26.29.2.831) – часть. **•Земельный участок 26:33:050505:1/ЧЗУ2:** - Третья зона горно-санитарной охраны г. Пятигорска (санитарная полоса отчуждения) — весь - Зона охраны искусственных объектов Охранная зона инженерных коммуникаций (реестровый номер 26:33-6.154, учетный номер 26.33.2.12) – весь; - Зона охраны искусственных объектов Охранная зона инженерных коммуникаций (реестровый номер 26:33-6.346, учетный номер 26.33.2.357) – часть. **•Земельный участок 26:33:050501:61/ЧЗУ1:** - Третья зона горно-санитарной охраны г. Пятигорска (санитарная полоса отчуждения) — весь - Зона охраны искусственных объектов Охранная зона инженерных коммуникаций (реестровый номер 26:33-6.154, учетный номер 26.33.2.12) – весь; - Зона охраны искусственных объектов Охранная зона инженерных коммуникаций (реестровый номер 26:33-6.346, учетный номер 26.33.2.357) – часть.

23

№ п/п	Показатель	Значение
		•Земельный участок 26:33:070101:117/ЧЗУ1: - Третья зона горно-санитарной охраны г. Пятигорска (санитарная полоса отчуждения) — весь. **•Земельный участок 26:33:070101:117/ЧЗУ2:** - Третья зона горно-санитарной охраны г. Пятигорска (санитарная полоса отчуждения) — весь; - Зона охраны искусственных объектов Охранная зона инженерных коммуникаций (реестровый номер 26:33-6.693) – часть. **• Земельный участок 26:33:050301:356/ЧЗУ 1:** - Третья зона горно-санитарной охраны г. Пятигорска (санитарная полоса отчуждения) — весь; - Зона охраны искусственных объектов Охранная зона инженерных коммуникаций (реестровый номер 26:33-6.44, учетный номер 26.33.2.5) – весь; - Зона охраны искусственных объектов Охранная зона инженерных коммуникаций (реестровый номер 26:33-6.137, учетный номер 26.33.2.6) – весь. - Зона охраны искусственных объектов Охранная зона инженерных коммуникаций (реестровый номер 26:33-6.346, учетный номер 26.33.2.357) – часть. **• Земельный участок 26:33:050301:569/ЧЗУ 1:** - Третья зона горно-санитарной охраны г. Пятигорска (санитарная полоса отчуждения) — весь; - Зона охраны искусственных объектов Охранная зона инженерных коммуникаций (реестровый номер 26:33-6.44, учетный номер 26.33.2.5) – часть; - Зона охраны искусственных объектов Охранная зона инженерных коммуникаций (реестровый номер 26:33-6.137, учетный номер 26.33.2.6) – часть. **• Земельный участок 26:33:050301:341/ЧЗУ 1:** - Третья зона горно-санитарной охраны г. Пятигорска (санитарная полоса отчуждения) — весь; - Зона охраны искусственных объектов Охранная зона инженерных коммуникаций (реестровый номер 26:33-6.154, учетный номер 26.33.2.12) – часть.

24

№ п/п	Показатель	Значение
		• Земельный участок 26:33:050301:291/ЧЗУ 1: - Третья зона горно-санитарной охраны г. Пятигорска (санитарная полоса отчуждения) — весь; - Зона охраны искусственных объектов Охранная зона инженерных коммуникаций (реестровый номер 26:33-6.154, учетный номер 26.33.2.12) – весь. **• Земельный участок 26:33:050301:290/ЧЗУ 1:** - Третья зона горно-санитарной охраны г. Пятигорска (санитарная полоса отчуждения) — весь; - Зона охраны искусственных объектов Охранная зона инженерных коммуникаций (реестровый номер 26:33-6.154, учетный номер 26.33.2.12) – весь. **• Земельный участок 26:33:050301:289/ЧЗУ 1:** - Третья зона горно-санитарной охраны г. Пятигорска (санитарная полоса отчуждения) — весь; - Зона охраны искусственных объектов Охранная зона инженерных коммуникаций (реестровый номер 26:33-6.154, учетный номер 26.33.2.12) – весь. **• Земельный участок 26:33:050301:288/ЧЗУ 1:** - Третья зона горно-санитарной охраны г. Пятигорска (санитарная полоса отчуждения) — весь; - Зона охраны искусственных объектов Охранная зона инженерных коммуникаций (реестровый номер 26:33-6.154, учетный номер 26.33.2.12) – весь. **• Земельный участок 26:33:50301:866/ЧЗУ 1:** - Третья зона горно-санитарной охраны г. Пятигорска (санитарная полоса отчуждения) — весь; - Зона охраны искусственных объектов Охранная зона инженерных коммуникаций (реестровый номер 26:33-6.154, учетный номер 26.33.2.12) – весь; - Зона охраны искусственных объектов Охранная зона инженерных коммуникаций (реестровый номер 26:33-6.758) – часть. **• Земельный участок 26:33:50301:866/ЧЗУ 2:** - Третья зона горно-санитарной охраны г.

(Продолжение на 53-й стр.)

25

№ п/п	Показатель	Значение
		Пятигорска (санитарная полоса отчуждения) — весь; - Зона охраны искусственных объектов Охранная зона инженерных коммуникаций (реестровый номер 26:33-6.154, учетный номер 26.33.2.12) – весь. • **Земельный участок 26:33:050301:274/ЧЗУ 1:** - Третья зона горно-санитарной охраны г. Пятигорска (санитарная полоса отчуждения) — весь; - Зона охраны искусственных объектов Охранная зона инженерных коммуникаций (реестровый номер 26:33-6.154, учетный номер 26.33.2.12) – весь; - Зона охраны искусственных объектов Охранная зона инженерных коммуникаций (реестровый номер 26:33-6.868) – часть. • **Земельный участок 26:33:050301:273/ЧЗУ 1:** - Третья зона горно-санитарной охраны г. Пятигорска (санитарная полоса отчуждения) — весь; - Зона охраны искусственных объектов Охранная зона инженерных коммуникаций (реестровый номер 26:33-6.154, учетный номер 26.33.2.12) – весь. • **Земельный участок 26:33:050301:601/ЧЗУ 1:** - Третья зона горно-санитарной охраны г. Пятигорска (санитарная полоса отчуждения) — весь; - Зона охраны искусственных объектов Охранная зона инженерных коммуникаций (реестровый номер 26:33-6.154, учетный номер 26.33.2.12) – весь. • **Земельный участок 26:33:050301:263/ЧЗУ 1:** - Третья зона горно-санитарной охраны г. Пятигорска (санитарная полоса отчуждения) — весь; - Зона охраны искусственных объектов Охранная зона инженерных коммуникаций (реестровый номер 26:33-6.137, учетный номер 26.33.2.6) – весь; - Зона охраны искусственных объектов Охранная зона инженерных коммуникаций (реестровый номер 26:33-6.154, учетный номер 26.33.2.12) – часть.

26

№ п/п	Показатель	Значение
		• **Земельный участок 26:33:000000:7203/ЧЗУ 1:** - Третья зона горно-санитарной охраны г. Пятигорска (санитарная полоса отчуждения) — весь; - Зона охраны искусственных объектов Охранная зона инженерных коммуникаций (реестровый номер 26:33-6.44, учетный номер 26.33.2.5) – весь; - Зона охраны искусственных объектов Охранная зона инженерных коммуникаций (реестровый номер 26:33-6.784) – весь; - Зона охраны искусственных объектов Охранная зона инженерных коммуникаций (реестровый номер 26:33-6.137, учетный номер 26.33.2.6) – весь; - Зона охраны искусственных объектов Охранная зона инженерных коммуникаций (реестровый номер 26:31-6.86, учетный номер 26.33.2.6) – часть; - Зона охраны искусственных объектов Охранная зона инженерных коммуникаций (реестровый номер 26:33-6.70, учетный номер 26.33.2.37) – часть. • **Земельный участок 26:33:000000:7203/ЧЗУ 1:** - Третья зона горно-санитарной охраны г. Пятигорска (санитарная полоса отчуждения) — весь; - Зона охраны искусственных объектов Охранная зона инженерных коммуникаций (реестровый номер 26:29-6.852, учетный номер 26.29.2.831) – весь. • **Земельный участок 26:33:010101:3019/ЧЗУ 1:** - Третья зона горно-санитарной охраны г. Пятигорска (санитарная полоса отчуждения) — весь. • **Земельный участок 26:33:050301:586/ЧЗУ 1:** - Третья зона горно-санитарной охраны г. Пятигорска (санитарная полоса отчуждения) — весь; - Зона охраны искусственных объектов Охранная зона инженерных коммуникаций (реестровый номер 26:33-6.44, учетный номер 26.33.2.5) – часть; - Зона охраны искусственных объектов Охранная зона инженерных коммуникаций (реестровый номер 26:33-6.346, учетный номер 26.33.2.357) – часть;

27

№ п/п	Показатель	Значение
		- Зона охраны искусственных объектов Охранная зона инженерных коммуникаций (реестровый номер 26:33-6.135, учетный номер 26.33.2.8) – часть. • **Земельный участок 26:33:050301:586/ЧЗУ 2:** - Третья зона горно-санитарной охраны г. Пятигорска (санитарная полоса отчуждения) — весь; - Зона охраны искусственных объектов Охранная зона инженерных коммуникаций (реестровый номер 26:33-6.154, учетный номер 26.33.2.12) – весь.
10	Категория земель	Земли населенных пунктов

28

Координаты поворотных точек, длин линий и дирекционных углов формируемых земельных участков

26:33:000000:ЗУ1

Номер межевого знака	Координаты точек, м X	Координаты точек, м Y	Длины сторон, м	Дирекционные углы
н1	369169,85	1405357,31		
			3,70	158°37'46"
н2	369166,40	1405358,66		
			174,51	254°37'42"
н3	369120,14	1405190,39		
			111,81	253°56'46"
н4	369089,22	1405082,94		
			20,56	255°00'14"
н5	369083,90	1405063,08		
			12,61	251°27'52"
н6	369079,89	1405051,12		
			13,26	352°17'08"
н7	369093,03	1405049,34		
			23,38	74°39'01"
н8	369099,22	1405071,89		
			14,48	112°19'50"
н9	369093,72	1405085,28		
			26,13	73°43'45"
н10	369101,04	1405110,36		
			14,04	57°42'48"
н11	369108,54	1405122,23		
			8,61	74°47'09"
н12	369110,80	1405130,54		
			6,40	89°06'17"
н13	369110,90	1405136,94		
			17,45	79°30'05"
н14	369114,08	1405154,10		
			94,56	73°46'09"
н15	369140,51	1405244,89		
			116,19	75°22'22"
н1	369169,85	1405357,31		

Площадь участка 1774,21 кв.м

26:33:000000:ЗУ2

Номер межевого знака	Координаты точек, м X	Координаты точек, м Y	Длины сторон, м	Дирекционные углы
н1	369077,04	1404903,97		
			28,96	139°43'14"
н2	369054,95	1404922,69		
			12,54	112°21'10"
н3	369050,18	1404934,29		
			35,51	72°22'35"
н4	369060,93	1404968,13		
			55,35	67°33'31"
н5	369082,06	1405019,29		
			10,27	163°39'50"
н6	369072,20	1405022,18		
			89,11	252°44'47"
н7	369045,77	1404937,08		
			9,18	281°18'36"
н8	369047,57	1404928,08		
			8,39	291°45'48"
н9	369050,68	1404920,29		
			6,01	309°43'56"
н10	369054,52	1404915,67		
			13,41	318°41'22"
н11	369064,59	1404906,82		
			10,10	326°45'01"
н12	369073,04	1404901,28		
			1,21	354°17'22"
н13	369074,24	1404901,16		
			3,97	45°06'08"
н1	369077,04	1404903,97		

Площадь участка 1000,08 кв.м

29

26:33:000000:ЗУ3

Номер межевого знака	Координаты точек, м X	Координаты точек, м Y	Длины сторон, м	Дирекционные углы
н1	369062,26	1404889,13		
			8,08	128°13'01"
н2	369057,26	1404895,48		
			16,38	127°42'34"
н3	369047,24	1404908,44		
			3,71	159°19'03"
н4	369043,77	1404909,75		
			5,36	181°10'32"
н5	369038,41	1404909,64		
			1,07	204°53'15"
н6	369037,44	1404909,19		
			82,85	252°50'32"
н7	369013,00	1404830,03		
			11,23	143°56'47"
н8	369003,92	1404836,64		
			8,20	143°13'40"
н9	368997,35	1404841,55		
			77,17	73°39'36"
н10	369019,06	1404915,60		
			27,38	81°11'53"
н11	369023,25	1404942,66		
			12,81	81°38'54"
н12	369025,11	1404955,33		
			18,73	184°26'27"
н13	369006,44	1404953,88		
			11,01	240°04'51"
н14	369000,95	1404944,34		
			9,82	305°50'34"
н15	369006,70	1404936,38		
			11,56	306°15'27"
н16	369013,86	1404927,30		
			1,66	209°39'33"
н17	369012,42	1404926,48		
			4,65	284°50'38"
н18	369013,61	1404921,99		
			7,36	302°06'46"
н19	369017,52	1404915,76		
			2,19	195°52'25"
н20	369015,41	1404915,16		
			15,35	260°53'37"
н21	369012,98	1404900,00		
			11,28	226°43'29"
н22	369005,25	1404891,79		
			43,90	247°25'49"
н23	368988,40	1404851,25		
			10,63	280°01'14"
н24	368990,25	1404840,78		
			36,58	300°24'49"
н25	369009,78	1404807,51		
			77,76	75°08'04"
н26	369029,73	1404882,67		
			4,66	342°06'36"
н27	369034,16	1404881,24		
			16,58	79°11'29"
н28	369037,27	1404897,53		
			10,23	26°57'57"
н29	369046,39	1404902,17		
			6,32	317°37'44"
н30	369051,06	1404897,91		
			14,22	308°51'40"
н31	369059,98	1404886,84		
			3,23	45°07'31"
н1	369062,26	1404889,13		

Площадь участка 1838,80 кв.м

30

26:33:000000:ЗУ4

Номер межевого знака	Координаты точек, м X	Координаты точек, м Y	Длины сторон, м	Дирекционные углы
н1	368861,15	1404314,32		
			27,36	62°29'21"
н2	368873,79	1404338,59		
			13,65	128°25'25"
н3	368865,31	1404349,28		
			49,79	62°29'17"
н4	368888,31	1404393,44		
			31,38	66°37'18"
н5	368900,76	1404422,24		
			4,33	165°17'24"
н6	368896,57	1404423,34		
			66,94	69°12'34"
н7	368920,33	1404485,92		
			8,03	339°22'38"
н8	368927,85	1404483,09		
			18,09	70°44'02"
н9	368933,82	1404500,17		
			3,77	162°22'58"
н10	368930,23	1404501,31		
			13,68	73°05'17"
н11	368934,21	1404514,40		
			13,32	171°50'44"
н12	368921,02	1404516,29		
			49,38	70°20'35"
н13	368937,63	1404562,79		
			102,80	71°15'30"
н14	368970,66	1404660,14		
			99,05	75°08'10"
н15	368996,07	1404755,88		
			25,30	119°07'06"
н16	368983,76	1404777,98		
			9,65	180°10'41"
н17	368974,11	1404777,95		
			20,26	230°29'16"
н18	368961,22	1404762,32		
			21,34	344°49'04"
н19	368981,82	1404756,73		
			13,37	343°15'35"
н20	368994,62	1404752,88		
			95,59	255°04'26"
н21	368970,00	1404660,52		
			152,13	251°03'19"
н22	368920,61	1404516,63		
			21,45	256°08'19"
н23	368915,47	1404495,80		
			151,28	250°56'41"
н24	368866,08	1404352,81		
			27,79	237°51'56"
н25	368851,30	1404329,28		
			20,14	241°52'56"
н26	368841,81	1404311,52		
			56,43	237°12'40"
н27	368811,25	1404264,08		
			100,93	236°43'49"
н28	368755,88	1404179,69		
			47,04	55°34'00"
н29	368782,48	1404218,49		
			53,94	57°04'33"
н30	368811,80	1404263,77		
			2,14	331°31'04"
н31	368813,68	1404262,75		
			15,23	37°28'45"
н32	368825,77	1404272,02		
			9,29	60°43'47"
н33	368830,31	1404280,12		
			1,63	146°59'27"
н34	368828,94	1404281,01		
			22,51	64°08'26"
н35	368838,76	1404301,27		
			15,73	56°25'52"
н36	368847,46	1404314,38		
			13,69	359°44'56"
н1	368861,15	1404314,32		

Площадь участка 2958,69 кв.м

31

26:33:000000:ЗУ5

Номер межевого знака	Координаты точек, м X	Координаты точек, м Y	Длины сторон, м	Дирекционные углы
н1	368855,47	1404412,81		
			35,71	234°18'40"
н2	368834,64	1404383,81		
			11,06	251°32'55"
н3	368831,14	1404373,32		
			8,98	266°06'19"
н4	368830,53	1404364,36		
			10,37	281°51'06"
н5	368832,66	1404354,21		
			29,12	54°00'56"
н6	368845,42	1404380,39		
			33,94	72°46'37"
н1	368855,47	1404412,81		

Площадь участка 408,87 кв.м

26:33:000000:ЗУ6

Номер межевого знака	Координаты точек, м X	Координаты точек, м Y	Длины сторон, м	Дирекционные углы
н1	368733,98	1404201,98		
			16,48	234°17'04"
н2	368724,36	1404188,60		
			7,02	284°05'44"
н3	368726,07	1404181,79		
			14,43	233°57'50"
н4	368717,58	1404170,12		
			1,39	323°47'26"
н5	368718,70	1404169,30		
			25,00	233°57'03"
н6	368703,99	1404149,09		
			1,45	144°00'06"
н7	368702,82	1404149,94		
			98,60	233°55'26"
н8	368644,76	1404070,25		
			141,32	53°03'34"
н9	368729,69	1404183,20		
			8,26	82°50'26"
н10	368730,72	1404191,40		
			11,07	72°52'28"
н1	368733,98	1404201,98		

Площадь участка 177,72 кв.м

26:33:000000:ЗУ7

Номер межевого знака	Координаты точек, м X	Координаты точек, м Y	Длины сторон, м	Дирекционные углы
н1	368504,73	1403880,54		
			0,83	147°15'53"
н2	368504,03	1403880,99		
			8,71	240°47'08"
н3	368499,78	1403873,39		
			3,46	165°16'54"
н4	368496,43	1403874,27		
			7,65	257°05'22"
н5	368494,72	1403866,81		
			7,92	240°06'10"
н6	368490,77	1403859,94		
			17,91	240°07'41"
н7	368481,85	1403844,41		
			81,32	233°54'34"
н8	368433,95	1403778,70		
			2,16	146°09'45"
н9	368432,16	1403779,90		
			1,51	137°25'10"
н10	368431,05	1403780,92		

32

			3,94	225°30'52"
н11	368428,29	1403778,11		
			18,11	220°24'33"
н12	368414,50	1403766,37		
			15,79	248°22'26"
н13	368408,68	1403751,69		
			6,71	324°53'21"
н14	368414,17	1403747,83		
			30,00	234°52'47"
н15	368396,91	1403723,29		
			4,79	144°51'05"
н16	368392,99	1403726,05		
			1,59	238°36'16"
н17	368392,16	1403724,69		
			4,98	332°45'59"
н18	368396,59	1403722,41		
			8,45	235°24'28"
н19	368391,79	1403715,45		
			9,32	54°04'36"
н20	368397,26	1403723,00		
			29,91	54°55'24"
н21	368414,45	1403747,48		
			36,78	57°17'11"
н22	368434,33	1403778,43		
			80,49	53°37'47"
н23	368482,06	1403843,24		
			43,65	58°42'35"
н1	368504,73	1403880,54		

Площадь участка 412,50 кв.м

26:33:000000:ЗУ8

(Продолжение на 54-й стр.)

Номер межевого знака	Координаты точек, м		Длины сторон, м	Дирекционные углы
	X	Y		
н1	368497,06	1402718,18		
			10,32	81°11'41"
н2	368498,64	1402728,38		
			32,26	167°11'45"
н3	368467,18	1402735,53		
			0,56	170°42'24"
н4	368466,63	1402735,62		
			61,53	94°52'33"
н5	368461,40	1402796,93		
			17,43	94°52'12"
н6	368459,92	1402814,30		
			28,66	92°19'10"
н7	368458,76	1402842,94		
			17,59	93°15'34"
н8	368457,76	1402860,50		
			5,24	93°23'32"
н9	368457,45	1402865,73		
			14,10	95°05'16"
н10	368456,20	1402879,77		
			18,50	94°40'53"
н11	368454,69	1402898,21		
			14,62	94°00'07"
н12	368453,67	1402912,79		
			16,30	94°53'32"
н13	368452,28	1402929,03		
			14,38	93°01'46"
н14	368451,52	1402943,39		
			2,52	91°08'12"
н15	368451,47	1402945,91		
			3,42	94°51'39"
н16	368451,18	1402949,32		
			9,21	96°47'36"
н17	368450,09	1402958,47		
			3,94	96°06'56"
н18	368449,67	1402962,39		
			3,08	92°47'17"
н19	368449,52	1402965,47		
			7,70	92°31'54"
н20	368449,18	1402973,16		
			16,65	95°18'24"
н21	368447,64	1402989,74		

33

			6,98	95°30'23"
н22	368446,97	1402996,69		
			7,22	92°03'45"
н23	368446,71	1403003,91		
			15,43	95°45'58"
н24	368445,16	1403019,26		
			14,74	94°05'08"
н25	368444,11	1403033,96		
			19,61	96°05'19"
н26	368442,03	1403053,46		
			3,17	91°48'25"
н27	368441,93	1403056,63		
			3,54	94°12'45"
н28	368441,67	1403060,16		
			26,02	95°06'53"
н29	368439,35	1403086,08		
			3,76	96°15'34"
н30	368438,81	1403089,80		
			36,22	95°10'48"
н31	368435,54	1403125,87		
			29,53	94°35'00"
н32	368433,18	1403155,31		
			3,56	92°53'40"
н33	368433,00	1403158,87		
			30,20	94°09'31"
н34	368430,81	1403188,99		
			35,06	95°00'24"
н35	368427,75	1403223,92		
			10,49	357°09'34"
н36	368438,23	1403223,40		
			13,85	67°06'00"
н37	368443,62	1403236,16		
			19,49	151°45'54"
н38	368426,45	1403245,38		
			11,22	93°19'17"
н39	368425,80	1403256,58		
			32,07	93°20'32"
н40	368423,93	1403288,60		
			10,41	87°34'39"
н41	368424,37	1403299,00		
			5,51	96°46'36"
н42	368423,72	1403304,47		
			39,22	94°22'19"
н43	368420,73	1403343,58		
			45,56	94°34'10"
н44	368417,10	1403389,00		
			52,78	94°37'46"
н45	368412,84	1403441,61		
			12,63	93°35'05"
н46	368412,05	1403454,22		
			3,03	102°12'02"
н47	368411,41	1403457,18		
			47,23	94°49'19"
н48	368407,44	1403504,24		
			0,80	340°12'04"
н49	368408,19	1403503,97		
			11,28	92°50'41"
н50	368407,63	1403515,24		
			1,05	157°05'14"
н51	368406,66	1403515,65		
			11,36	95°27'17"
н52	368405,58	1403526,96		
			10,40	93°58'05"
н53	368404,86	1403537,34		
			10,73	92°56'13"
н54	368404,31	1403548,06		
			11,05	95°42'38"
н55	368403,21	1403559,06		
			9,56	91°26'17"
н56	368402,97	1403568,62		
			11,01	96°21'47"
н57	368401,75	1403579,56		
			11,62	96°01'28"
н58	368400,53	1403591,12		
			11,80	94°04'56"
н59	368399,69	1403602,89		
			12,27	94°15'07"
н60	368398,78	1403615,13		
			10,64	93°23'42"

34

н61	368398,15	1403625,75		
			11,60	94°06'12"
н62	368397,32	1403637,32		
			0,79	335°22'35"
н63	368398,04	1403636,99		
			12,45	87°55'42"
н64	368398,49	1403649,43		
			2,03	154°56'56"
н65	368396,65	1403650,29		
			3,87	93°15'43"
н66	368396,43	1403654,15		
			7,87	86°30'19"
н67	368396,91	1403662,01		
			6,13	80°13'49"
н68	368397,95	1403668,05		
			3,86	71°33'54"
н69	368399,17	1403671,71		
			2,36	349°44'19"
н70	368401,49	1403671,29		
			8,78	83°31'22"
н71	368402,48	1403680,01		
			2,01	355°08'30"
н72	368404,48	1403679,84		
			11,13	14°21'39"
н73	368415,26	1403682,60		
			7,38	345°28'26"
н74	368422,40	1403680,75		
			12,75	71°22'49"
н75	368426,47	1403692,83		
			4,17	158°47'06"
н76	368422,58	1403694,34		
			14,07	134°35'49"
н77	368412,70	1403704,36		
			16,31	67°41'47"
н78	368418,89	1403719,45		
			15,13	59°30'13"
н79	368426,57	1403732,49		
			36,87	58°16'17"
н80	368445,96	1403763,85		
			6,47	54°33'55"
н81	368449,71	1403769,12		
			3,10	44°36'30"
н82	368451,92	1403771,30		
			18,18	52°54'57"
н83	368462,88	1403785,80		
			2,86	44°51'31"
н84	368464,91	1403787,82		
			26,12	55°14'43"
н85	368479,80	1403809,28		
			2,31	332°39'26"
н86	368481,85	1403808,22		
			4,59	53°30'16"
н87	368484,58	1403811,91		
			2,63	152°04'07"
н88	368482,26	1403813,14		
			29,33	53°48'22"
н89	368499,58	1403836,81		
			40,91	55°59'29"
н90	368522,46	1403870,72		
			4,56	349°46'26"
н91	368526,95	1403869,91		
			3,31	337°27'36"
н92	368530,01	1403868,64		
			24,43	51°56'53"
н93	368545,07	1403887,88		
			19,98	56°37'13"
н94	368556,06	1403904,56		
			3,69	53°22'43"
н95	368558,26	1403907,52		
			49,92	224°34'11"
н96	368522,70	1403872,49		
			133,03	234°22'58"
н97	368445,23	1403764,35		
			74,25	237°48'14"
н98	368405,67	1403701,52		
			10,12	256°34'05"
н99	368403,32	1403691,68		
			7,09	251°24'42"
н100	368401,06	1403684,96		

35

			8,77	245°23'38"
н101	368397,41	1403676,99		
			26,50	266°45'19"
н102	368395,91	1403650,53		
			13,23	273°46'15"
н103	368396,78	1403637,33		
			57,87	274°24'36"
н104	368401,23	1403579,63		
			10,95	275°14'31"
н105	368402,23	1403568,73		
			31,52	273°57'59"
н106	368404,41	1403537,29		
			10,29	273°40'37"
н107	368405,07	1403527,02		
			22,90	275°05'09"
н108	368407,10	1403504,21		
			49,06	274°56'45"
н109	368411,33	1403455,33		
			13,77	273°42'22"
н110	368412,22	1403441,59		
			52,78	274°37'46"
н111	368416,48	1403388,98		
			43,95	274°23'05"
н112	368419,84	1403345,16		
			44,04	274°22'33"
н113	368423,20	1403301,25		
			65,18	272°25'05"
н114	368425,95	1403236,13		
			12,15	275°34'28"
н115	368427,13	1403224,04		
			65,33	274°46'36"
н116	368432,57	1403158,94		
			33,14	274°22'44"
н117	368435,10	1403125,90		
			72,66	275°02'43"
н118	368441,49	1403053,52		
			19,47	274°58'43"
н119	368443,18	1403034,12		
			136,27	274°33'00"
н120	368453,99	1402898,28		
			37,72	274°23'39"
н121	368456,88	1402860,67		
			17,71	273°02'30"
н122	368457,82	1402842,98		
			28,61	272°23'00"
н123	368459,01	1402814,39		
			79,05	275°18'22"
н124	368466,32	1402735,68		
			12,59	277°20'42"
н125	368467,93	1402723,19		
			5,87	277°43'48"
н126	368468,72	1402717,37		
			28,35	1°38'14"
н1	368497,06	1402718,18		

Площадь участка 2343,57 кв.м

26:33:000000:ЗУ9

Номер межевого знака	Координаты точек, м		Длины сторон, м	Дирекционные углы
	X	Y		
н1	368391,44	1403399,95		
			0,36	93°10'47"
н2	368391,42	1403400,31		
			107,98	94°11'44"
н3	368383,52	1403508,00		
			36,17	92°34'02"
н4	368381,90	1403544,13		
			5,90	99°03'48"
н5	368380,97	1403549,96		
			25,22	93°43'41"
н6	368379,33	1403575,13		
			94,27	93°42'37"
н7	368373,23	1403669,20		
			3,16	93°27'06"
н8	368373,04	1403672,35		

36

			3,05	260°11'54"
н9	368372,52	1403669,34		
			33,62	273°46'07"
н10	368374,73	1403635,79		
			22,68	273°43'00"
н11	368376,20	1403613,16		
			1,28	176°52'11"
н12	368374,92	1403613,23		
			2,70	260°51'04"
н13	368374,49	1403610,56		
			2,16	270°47'45"
н14	368374,52	1403608,40		
			2,67	54°17'16"
н15	368376,06	1403610,57		
			35,28	274°15'33"
н16	368378,70	1403575,39		
			14,15	274°17'46"
н17	368379,76	1403561,28		
			14,64	261°42'54"
н18	368377,65	1403546,79		
			1,91	319°14'11"
н19	368379,10	1403545,54		
			3,02	313°31'28"
н20	368381,18	1403543,35		
			22,20	271°40'40"
н21	368381,83	1403521,16		
			7,43	186°34'13"
н22	368374,45	1403520,31		
			1,56	275°09'40"
н23	368374,59	1403518,76		
			4,63	5°19'44"
н24	368379,20	1403519,19		
			2,82	5°17'11"
н25	368382,01	1403519,45		
			11,34	275°24'50"
н26	368383,08	1403508,16		
			39,07	274°18'56"
н27	368386,02	1403469,20		
			0,79	248°20'03"
н28	368385,73	1403468,47		
			37,08	274°46'49"
н29	368388,82	1403431,52		
			31,20	273°49'21"
н30	368390,90	1403400,39		
			0,70	320°49'35"
н1	368391,44	1403399,95		

Площадь участка 208,47 кв.м

26:33:000000:ЗУ10

Номер межевого знака	Координаты точек, м		Длины сторон, м	Дирекционные углы
	X	Y		
н1	368418,94	1403028,29		
			67,92	93°43'21"
н2	368414,53	1403096,07		
			39,35	94°47'47"
н3	368411,24	1403135,28		
			71,16	94°15'20"
н4	368405,96	1403206,24		
			38,55	95°24'15"
н5	368401,66	1403244,55		
			10,49	92°24'15"
н6	368401,22	1403255,03		
			7,13	92°39'13"
н7	368400,89	1403262,15		
			37,75	94°49'00"
н8	368397,72	1403299,77		
			46,61	93°34'02"
н9	368394,82	1403346,29		
			37,93	93°35'49"
н10	368392,44	1403384,15		
			37,88	273°00'40"
н11	368394,43	1403346,32		
			3,01	270°22'51"
н12	368394,45	1403343,31		

37

			12,14	272°47'05"
н13	368395,04	1403331,18		
			4,32	275°10'57"
н14	368395,43	1403326,88		
			0,68	218°23'43"
н15	368394,90	1403326,46		
			26,74	275°10'16"
н16	368397,31	1403299,83		
			1,05	274°53'57"
н17	368397,40	1403298,78		
			20,28	275°05'32"
н18	368399,20	1403278,58		
			5,96	271°14'58"
н19	368399,33	1403272,62		
			10,07	271°25'20"
н20	368399,58	1403262,55		
			3,28	196°26'55"
н21	368396,43	1403261,62		
			15,35	243°42'07"
н22	368389,63	1403247,86		
			11,91	343°33'32"
н23	368401,05	1403244,49		
			5,11	279°21'06"
н24	368401,88	1403239,45		
			17,43	275°39'53"
н25	368403,60	1403222,11		
			16,01	276°51'00"
н26	368405,51	1403206,21		
			3,73	273°59'53"
н27	368405,77	1403202,49		
			19,83	274°02'55"
н28	368407,17	1403182,71		
			9,92	271°50'58"
н29	368407,49	1403172,80		
			4,11	272°05'25"
н30	368407,64	1403168,69		
			0,26	274°23'55"
н31	368407,66	1403168,43		
			0,04	270°00'00"
н32	368407,66	1403168,39		
			0,70	269°10'54"
н33	368407,65	1403167,69		
			0,15	273°48'51"
н34	368407,66	1403167,54		
			1,01	269°25'58"
н35	368407,65	1403166,53		
			13,72	274°15'51"
н36	368408,67	1403152,85		
			3,47	273°58'05"
н37	368408,91	1403149,39		
			8,46	276°18'37"
н38	368409,84	1403140,98		
			5,81	278°37'07"
н39	368410,71	1403135,24		
			19,18	273°40'37"
н40	368411,94	1403116,10		
			20,10	275°37'32"
н41	368413,91	1403096,10		
			12,24	272°57'05"
н42	368414,54	1403083,88		
			10,48	272°57'09"
н43	368415,08	1403073,41		
			45,28	274°53'23"
н1	368418,94	1403028,29		

Площадь участка 344,90 кв.м

26:33:000000:ЗУ11

Номер межевого знака	Координаты точек, м		Длины сторон, м	Дирекционные углы
	X	Y		
н1	368437,05	1402793,84		
			12,37	93°34'04"
н2	368436,28	1402806,19		
			52,59	93°14'53"
н3	368433,30	1402858,70		

38

			61,95	95°39'36"
н4	368427,19	1402920,35		
			65,40	94°47'21"
н5	368421,73	1402985,52		
			25,40	93°43'27"
н6	368420,08	1403010,87		
			5,68	272°55'41"
н7	368420,37	1403005,20		
			10,94	273°36'56"
н8	368421,06	1402994,28		
			8,83	273°14'41"
н9	368421,56	1402985,46		
			0,32	172°52'30"
н10	368421,24	1402985,50		
			20,11	273°14'58"
н11	368422,38	1402965,42		
			6,05	272°27'53"
н12	368422,64	1402959,38		
			13,39	278°24'52"
н13	368424,60	1402946,13		
			2,97	275°24'14"
н14	368424,88	1402943,17		
			17,37	275°29'03"
н15	368426,54	1402925,88		
			5,41	271°47'59"
н16	368426,71	1402920,47		
			5,83	279°52'58"
н17	368427,71	1402914,73		
			40,33	275°39'50"
н18	368431,69	1402874,60		
			2,47	275°48'10"
н19	368431,94	1402872,14		
			6,59	265°28'29"
н20	368431,42	1402865,57		
			6,92	282°20'57"
н21	368432,90	1402858,81		
			30,31	272°36'34"
н22	368434,28	1402828,53		
			20,85	273°32'50"
н23	368435,57	1402807,72		
			13,96	276°05'11"
н1	368437,05	1402793,84		

Площадь участка 91,82 кв.м

26:33:000000:ЗУ12

Номер межевого знака	Координаты точек, м		Длины сторон, м	Дирекционные углы
	X	Y		
н1	368442,55	1402723,22		
			19,08	90°46'51"
н2	368442,29	1402742,30		
			15,66	97°49'10"
н3	368440,16	1402757,81		
			3,50	98°52'14"
н4	368439,62	1402761,27		
			11,75	255°42'56"
н5	368436,72	1402749,88		
			7,72	273°07'05"
н6	368437,14	1402742,17		
			4,80	0°50'08"
н7	368441,94	1402742,24		
			10,01	270°44'39"
н8	368442,07	1402732,23		
			0,87	180°39'31"
н9	368441,20	1402732,22		
			9,10	278°31'51"
н1	368442,55	1402723,22		

Площадь участка 72,35 кв.м

39

26:33:000000:ЗУ13

Номер межевого знака	Координаты точек, м		Длины сторон, м	Дирекционные углы
	X	Y		
н1	368445,83	1402637,35		
			17,00	96°25'06"
н2	368443,93	1402654,24		
			43,88	91°20'42"
н3	368442,90	1402698,11		
			9,44	90°47'20"
н4	368442,77	1402707,55		
			13,11	188°49'21"
н5	368429,82	1402705,54		
			28,03	176°55'57"
н6	368401,83	1402707,04		
			8,12	265°03'17"
н7	368401,13	1402698,95		
			12,81	352°30'32"
н8	368413,83	1402697,28		
			4,99	350°53'46"
н9	368418,76	1402696,49		
			11,45	356°17'45"
н10	368430,19	1402695,75		
			3,88	352°08'30"
н11	368434,03	1402695,22		
			4,98	350°45'52"
н12	368438,95	1402694,42		
			4,01	328°46'00"
н13	368442,38	1402692,34		
			38,03	271°30'24"
н14	368443,38	1402654,32		
			4,97	238°25'22"
н15	368440,78	1402650,09		
			6,86	274°20'51"
н16	368441,30	1402643,25		
			7,44	307°31'01"
н1	368445,83	1402637,35		

Площадь участка 485,46 кв.м

26:33:000000:ЗУ14

Номер межевого знака	Координаты точек, м		Длины сторон, м	Дирекционные углы
	X	Y		
н1	368469,60	1402374,14		
			91,17	95°00'32"
н2	368461,64	1402464,96		
			37,27	95°32'32"
н3	368458,04	1402502,06		
			39,54	274°46'24"
н4	368461,33	1402462,66		
			14,50	274°51'55"
н5	368462,56	1402448,21		
			37,04	275°22'30"
н6	368466,03	1402411,33		
			27,54	274°16'10"
н7	368468,08	1402383,87		
			9,85	278°52'44"
н1	368469,60	1402374,14		

Площадь участка 50,69 кв.м

40

26:33:000000:ЗУ15

Номер межевого знака	Координаты точек, м		Длины сторон, м	Дирекционные углы
	X	Y		
н1	368537,29	1401554,11		
			66,52	94°41'26"
н2	368531,85	1401620,41		
			1,83	5°38'54"
н3	368533,67	1401620,59		
			1,84	185°37'03"
н4	368531,84	1401620,41		
			3,91	94°32'41"
н5	368531,53	1401624,31		
			1,72	7°00'05"
н6	368533,24	1401624,52		
			1,71	186°22'36"
н7	368531,54	1401624,33		
			714,25	94°32'40"
н8	368474,95	1402336,33		
			16,68	102°00'39"
н9	368471,48	1402352,64		
			11,76	95°01'36"
н10	368470,45	1402364,35		
			7,51	266°52'15"
н11	368470,04	1402356,85		
			12,10	281°58'09"
н12	368472,55	1402345,01		
			8,84	282°05'09"
н13	368474,40	1402336,37		
			735,49	274°35'11"
н14	368533,21	1401603,23		
			25,80	274°36'05"
н15	368535,28	1401577,51		
			23,20	274°35'51"
н16	368537,14	1401554,38		
			13,80	147°22'10"
н17	368525,52	1401561,82		
			6,16	274°50'27"
н18	368526,04	1401555,68		
			15,01	277°50'58"
н19	368528,09	1401540,81		
			5,47	271°09'07"
н20	368528,20	1401535,34		
			9,88	279°26'01"
н21	368529,82	1401525,59		
			4,95	280°21'24"
н22	368530,71	1401520,72		
			3,25	277°46'52"
н23	368531,15	1401517,50		
			4,92	279°49'33"
н24	368531,99	1401512,65		
			13,19	275°57'41"
н25	368533,36	1401499,53		
			12,66	278°07'46"
н26	368535,15	1401487,00		
			13,05	274°18'28"
н27	368536,13	1401473,99		
			13,15	277°51'55"
н28	368537,93	1401460,96		
			10,31	275°53'55"
н29	368538,99	1401450,70		
			8,88	276°28'07"
н30	368539,99	1401441,88		
			9,36	280°28'09"
н31	368541,69	1401432,68		
			3,93	274°13'52"
н32	368541,98	1401428,76		
			3,41	271°20'38"
н33	368542,06	1401425,35		
			2,89	277°57'42"
н34	368542,46	1401422,49		
			11,30	269°05'15"
н35	368542,28	1401411,19		
			12,55	267°34'47"
н36	368541,75	1401398,65		
			1,10	282°38'32"
н37	368541,99	1401397,58		

(Продолжение на 55-й стр.)

41

н38	368537,39	1401382,22	16,03	253°19'41"
н39	368535,56	1401374,87	7,57	256°01'08"
н40	368531,55	1401354,91	20,36	258°38'25"
н41	368527,19	1401334,16	21,20	258°08'01"
н42	368525,49	1401324,48	9,83	260°02'21"
н43	368537,00	1401378,22	54,96	77°54'40"
н44	368542,21	1401397,51	19,98	74°53'09"
н45	368543,01	1401422,47	24,97	88°09'51"
н46	368532,60	1401512,82	90,95	96°34'21"
н47	368525,66	1401561,56	49,23	98°06'14"
н1	368537,29	1401554,11	13,81	327°21'25"

Площадь участка 363,95 кв.м

26:33:000000:ЗУ16

Номер межевого знака	Координаты точек, м		Длины сторон, м	Дирекционные углы
	X	Y		
н1	368554,63	1401627,62	19,25	93°55'58"
н2	368553,31	1401646,82	8,19	110°17'38"
н3	368550,47	1401654,50	32,56	273°45'03"
н4	368552,60	1401622,01	5,97	70°06'26"
н1	368554,63	1401627,62		

Площадь участка 61,15 кв.м

26:33:000000:ЗУ17

Номер межевого знака	Координаты точек, м		Длины сторон, м	Дирекционные углы
	X	Y		
н1	368516,51	1401279,73	17,48	78°39'05"
н2	368519,95	1401296,87	5,72	255°25'47"
н3	368518,51	1401291,33	1,78	262°14'05"
н4	368518,27	1401289,57	10,07	258°21'59"
н5	368516,24	1401279,71	9,74	243°11'53"
н6	368511,85	1401271,02	12,06	254°04'27"
н7	368508,54	1401259,42	21,82	68°34'27"
н1	368516,51	1401279,73		

Площадь участка 17,50 кв.м

42

26:33:000000:ЗУ18

Номер межевого знака	Координаты точек, м		Длины сторон, м	Дирекционные углы
	X	Y		
н1	368317,05	1401053,77	18,50	216°19'08"
н2	368302,14	1401042,81	6,47	126°16'05"
н3	368298,31	1401048,03	18,51	36°18'02"
н4	368313,23	1401058,99	6,47	306°11'48"
н1	368317,05	1401053,77		

Площадь участка 119,78 кв.м

26:33:000000:ЗУ19

Номер межевого знака	Координаты точек, м		Длины сторон, м	Дирекционные углы
	X	Y		
н1	368241,15	1400994,42	4,11	126°53'52"
н2	368238,68	1400997,71	186,60	215°37'43"
н3	368087,01	1400889,01	5,30	127°42'49"
н4	368083,77	1400893,20	8,91	218°15'30"
н5	368076,77	1400887,68	2,75	308°22'03"
н6	368078,48	1400885,52	67,98	215°39'40"
н7	368023,25	1400845,89	20,65	233°50'46"
н8	368011,07	1400829,22	134,72	216°26'01"
н9	367902,68	1400749,21	10,21	263°21'44"
н10	367901,50	1400739,07	23,75	215°20'59"
н11	367882,13	1400725,33	3,20	297°21'59"
н12	367883,60	1400722,49	70,87	214°43'26"
н13	367825,35	1400682,12	17,73	181°00'06"
н14	367807,62	1400681,81	10,30	213°43'15"
н15	367799,05	1400676,09	7,51	253°50'04"
н16	367796,96	1400668,88	108,38	212°52'35"
н17	367705,94	1400610,05	7,75	246°20'43"
н18	367702,83	1400602,95	17,75	213°51'37"
н19	367688,09	1400593,06	42,65	206°32'49"
н20	367649,94	1400574,00	5,97	219°33'35"
н21	367645,34	1400570,20	50,14	204°44'44"
н22	367599,80	1400549,21	51,42	209°42'22"
н23	367555,14	1400523,73	6,06	198°40'27"
н24	367549,40	1400521,79	3,87	126°04'15"
н25	367547,12	1400524,92	3,23	120°08'29"
н26	367545,50	1400527,71	15,32	204°48'33"
н27	367531,59	1400521,28	3,28	290°41'57"

43

н28	367532,75	1400518,21	2,65	237°37'42"
н29	367531,33	1400515,97	2,52	295°54'51"
н30	367532,02	1400513,55	6,07	248°20'20"
н31	367529,78	1400507,91	5,55	204°43'03"
н32	367524,74	1400505,59	4,68	237°33'59"
н33	367522,23	1400501,64	19,01	204°05'50"
н34	367504,88	1400493,88	60,44	204°07'20"
н35	367449,72	1400469,18	44,29	204°07'22"
н36	367409,30	1400451,08	5,09	293°59'48"
н37	367411,37	1400446,43	2,57	22°10'26"
н38	367413,75	1400447,40	121,24	26°19'04"
н39	367522,42	1400501,15	24,18	31°06'22"
н40	367543,12	1400513,64	9,81	31°06'50"
н41	367551,52	1400518,71	104,68	26°21'16"
н42	367645,32	1400565,18	49,85	28°32'40"
н43	367689,11	1400589,00	282,43	33°50'43"
н44	367923,68	1400746,30	402,93	38°00'34"
н1	368241,15	1400994,42		

Площадь участка 7644,78 кв.м

26:33:000000:ЗУ20

Номер межевого знака	Координаты точек, м		Длины сторон, м	Дирекционные углы
	X	Y		
н1	367425,53	1400421,20	14,81	113°00'57"
н2	367419,74	1400434,83	3,00	214°48'14"
н3	367417,28	1400433,12	14,20	293°58'00"
н4	367423,05	1400420,14	2,70	23°08'34"
н1	367425,53	1400421,20		

Площадь участка 40,88 кв.м

26:33:000000:ЗУ21

Номер межевого знака	Координаты точек, м		Длины сторон, м	Дирекционные углы
	X	Y		
н1	368257,53	1400964,85	6,89	57°37'28"
н2	368261,22	1400970,67	4,25	76°07'38"
н3	368262,24	1400974,80	4,73	95°57'07"
н4	368261,75	1400979,50	9,25	133°35'55"
н5	368255,37	1400986,20	2,96	173°35'44"
н6	368252,43	1400986,53	6,07	192°34'11"
н7	368246,51	1400985,21	12,92	225°35'45"
н8	368237,47	1400975,98		

44

н9	367913,28	1400721,37	412,22	218°08'42"
н10	367916,51	1400708,72	13,06	284°19'25"
н11	367891,21	1400690,30	31,30	216°03'25"
н12	367906,16	1400679,24	18,60	323°30'22"
н13	367911,60	1400684,37	7,48	43°19'12"
н14	367949,21	1400730,35	59,40	50°43'05"
н15	368078,73	1400832,10	164,71	38°09'11"
н16	368109,67	1400859,60	41,39	41°37'52"
н17	368133,27	1400881,44	32,16	42°46'55"
н18	368230,70	1400959,75	125,00	38°47'27"
н19	368229,13	1400961,70	2,50	128°50'19"
н20	368244,72	1400974,23	20,00	38°47'22"
н21	368251,83	1400978,22	8,15	29°18'01"
н22	368256,16	1400976,28	4,74	335°51'57"
н23	368257,18	1400972,19	4,22	284°00'12"
н24	368254,40	1400968,27	4,81	234°39'23"
н1	368257,53	1400964,85	4,64	312°27'54"

Площадь участка 6087,88 кв.м

26:33:000000:ЗУ22

Номер межевого знака	Координаты точек, м		Длины сторон, м	Дирекционные углы
	X	Y		
н1	368304,74	1401006,41	55,96	230°46'21"
н2	368269,35	1400963,06	4,21	309°19'05"
н3	368272,02	1400959,80	20,75	48°20'28"
н4	368285,81	1400975,30	36,42	58°40'48"
н1	368304,74	1401006,41		

Площадь участка 183,44 кв.м

26:33:000000:ЗУ23

Номер межевого знака	Координаты точек, м		Длины сторон, м	Дирекционные углы
	X	Y		
н1	368443,51	1401131,96	107,62	221°47'00"
н2	368363,26	1401060,25	68,46	214°16'05"
н3	368306,68	1401021,70	6,14	308°43'05"
н4	368310,52	1401016,91	15,61	56°34'28"
н5	368319,12	1401029,94	54,65	33°42'38"
н6	368364,58	1401060,27	28,95	42°15'23"
н7	368386,01	1401079,74	41,68	42°14'19"
н8	368416,87	1401107,76	35,99	42°15'08"
н1	368443,51	1401131,96		

Площадь участка 118,20 кв.м

45

26:33:000000:ЗУ24

Номер межевого знака	Координаты точек, м		Длины сторон, м	Дирекционные углы
	X	Y		
н1	369203,80	1399695,08	38,66	111°56'50"
н2	369189,35	1399730,94	62,96	112°25'06"
н3	369165,34	1399789,14	112,53	113°15'58"
н4	369120,89	1399892,52	67,91	113°08'39"
н5	369094,20	1399954,96	74,56	112°55'23"
н6	369065,16	1400023,63	71,49	113°01'56"
н7	369037,19	1400089,42	87,97	113°01'58"
н8	369002,77	1400170,38	17,04	110°56'45"
н9	368996,68	1400186,29	17,12	114°47'55"
н10	368989,50	1400201,83	114,19	112°54'34"
н11	368945,05	1400307,01	50,30	113°06'00"
н12	368925,33	1400353,28	51,88	113°38'06"
н13	368904,53	1400400,81	53,57	113°53'43"
н14	368882,83	1400449,79	34,66	114°07'55"
н15	368868,66	1400481,42	37,90	113°42'39"
н16	368853,42	1400516,12	34,35	113°42'24"
н17	368839,61	1400547,57	21,96	115°08'29"
н18	368830,28	1400567,45	28,14	113°15'27"
н19	368819,17	1400593,30	12,11	114°29'27"
н20	368814,15	1400604,32	3,88	117°37'16"
н21	368812,35	1400607,76	4,12	113°00'57"
н22	368810,74	1400611,55	20,29	113°25'56"
н23	368802,67	1400630,17	16,00	113°48'35"
н24	368796,21	1400644,81	29,49	114°02'08"
н25	368784,20	1400671,74	41,20	114°09'26"
н26	368767,34	1400709,33	41,70	113°50'53"
н27	368750,48	1400747,47	35,86	114°11'58"
н28	368735,78	1400780,18	2,46	107°02'03"
н29	368735,06	1400782,53	2,42	116°14'50"
н30	368733,99	1400784,70	32,31	114°14'56"
н31	368720,72	1400814,16	27,87	113°55'00"
н32	368709,42	1400839,64	37,88	114°56'05"
н33	368693,45	1400873,99	2,01	116°18'35"
н34	368692,56	1400875,79	2,26	118°29'21"
н35	368691,48	1400877,78	38,25	115°13'30"
н36	368675,18	1400912,38	36,12	114°45'47"
н37	368660,05	1400945,18		

46

н38	368638,31	1400994,34	53,75	113°51'23"
н39	368618,34	1401039,71	49,57	113°45'26"
н40	368604,03	1401071,15	34,54	114°28'22"
н41	368596,48	1401088,78	19,18	113°10'56"
н42	368574,92	1401138,42	54,12	113°28'36"
н43	368559,71	1401174,50	39,15	112°51'31"
н44	368559,86	1401153,29	21,21	270°24'19"
н45	368561,39	1401145,10	8,33	280°34'54"
н46	368565,16	1401137,08	8,86	295°10'37"
н47	368572,48	1401112,36	25,78	286°29'42"
н48	368581,77	1401087,34	26,69	290°22'12"
н49	368591,21	1401057,61	31,19	287°36'57"
н50	368599,18	1401042,85	16,77	298°22'04"
н51	368607,73	1401024,79	19,98	295°20'02"
н52	368628,07	1400988,86	41,29	299°30'51"
н53	368637,12	1400967,43	23,26	292°53'41"
н54	368647,33	1400954,93	16,14	309°14'31"
н55	368656,51	1400931,80	24,89	291°38'51"
н56	368655,07	1400931,20	1,56	202°37'12"
н57	368659,50	1400921,46	10,70	294°27'26"
н58	368660,79	1400914,09	7,48	279°55'41"
н59	368666,14	1400901,47	13,71	292°58'25"
н60	368674,04	1400896,06	9,57	325°35'47"
н61	368703,23	1400829,67	72,52	293°44'02"
н62	368736,79	1400750,39	86,09	292°56'36"
н63	368738,13	1400751,06	1,50	26°33'54"
н64	368739,00	1400749,19	2,06	294°56'59"
н65	368737,59	1400748,51	1,57	205°44'46"
н66	368743,09	1400735,52	14,11	292°56'53"
н67	368756,54	1400708,49	30,19	296°27'17"
н68	368780,55	1400651,70	61,66	292°55'05"
н69	368782,56	1400652,68	2,24	25°59'32"
н70	368787,27	1400643,25	10,54	296°32'27"
н71	368788,48	1400640,52	2,99	293°54'15"
н72	368786,28	1400639,51	2,42	204°39'34"
н73	368791,78	1400627,46	13,25	294°32'00"
н74	368790,39	1400626,80	1,54	205°23'56"
н75	368790,77	1400625,87	1,00	292°13'30"
н76	368796,02	1400627,69	5,56	19°07'11"
			9,34	298°47'12"

47

н77	368800,52	1400619,50	2,98	292°30'58"
н78	368801,66	1400616,75	10,30	292°11'01"
н79	368805,55	1400607,21	7,21	273°15'33"
н80	368805,96	1400600,01	6,31	332°00'47"
н81	368811,53	1400597,05	12,32	293°32'48"
н82	368816,45	1400585,76	12,18	289°33'55"
н83	368820,53	1400574,28	13,45	289°46'06"
н84	368825,08	1400561,62	12,88	294°47'38"
н85	368830,48	1400549,93	12,32	291°27'53"
н86	368834,99	1400538,46	3,73	201°03'34"
н87	368831,51	1400537,12	12,90	292°13'49"
н88	368836,39	1400525,18	4,38	22°42'01"
н89	368840,43	1400526,87	14,58	293°26'09"
н90	368846,23	1400513,49	11,93	293°28'11"
н91	368850,98	1400502,55	13,09	293°27'05"
н92	368856,19	1400490,54	4,41	201°16'14"
н93	368852,08	1400488,94	10,98	290°08'05"
н94	368855,86	1400478,63	6,19	273°58'49"
н95	368856,29	1400472,45	8,50	293°34'45"
н96	368859,69	1400464,66	5,54	316°14'38"
н97	368863,60	1400460,83	20,24	297°39'59"
н98	368873,09	1400442,90	2,41	20°55'05"
н99	368875,34	1400443,76	11,48	293°30'23"
н100	368879,92	1400433,23	12,09	298°30'57"
н101	368885,69	1400422,81	4,38	200°36'12"
н102	368881,59	1400421,07	12,47	297°55'16"
н103	368887,43	1400410,05	3,02	18°08'06"
н104	368890,30	1400410,99	7,75	295°02'37"
н105	368893,58	1400403,97	14,82	289°23'19"
н106	368898,50	1400389,99	1,53	200°41'16"
н107	368897,07	1400389,45	11,58	297°04'27"
н108	368902,34	1400379,14	11,35	289°27'25"
н109	368906,12	1400368,44	11,18	294°27'24"
н110	368910,75	1400358,26	4,11	295°56'32"
н111	368912,55	1400354,56	7,04	295°02'12"
н112	368915,53	1400348,18	11,79	294°30'01"
н113	368920,42	1400337,45	12,62	287°51'38"
н114	368924,29	1400325,44	8,72	299°51'32"
н115	368928,63	1400317,88	5,72	247°09'24"
н116	368926,41	1400312,61		

48

н117	368920,37	1400308,58	7,26	213°42'43"
н118	368920,83	1400306,07	2,55	280°23'07"
н119	368886,01	1400295,99	36,25	196°08'42"
н120	368888,53	1400288,33	8,06	288°12'37"
н121	368918,25	1400296,19	31,31	18°21'14"
н122	368934,18	1400300,26	16,06	7°24'13"
н123	369104,19	1399913,44	422,53	293°43'33"
н124	369093,38	1399902,34	15,49	225°45'30"
н125	369099,31	1399889,69	13,97	295°06'58"
н126	369112,41	1399891,74	13,26	8°53'38"
н127	369127,78	1399858,90	36,26	295°04'51"
н128	369128,66	1399844,16	14,77	273°25'00"
н129	369131,67	1399836,79	7,96	292°12'57"
н130	369144,79	1399816,83	23,89	303°19'03"
н131	369160,02	1399781,98	38,03	293°36'22"
н132	369169,87	1399752,08	31,48	288°14'01"
н1	369203,80	1399695,08	66,33	300°45'50"
н133	368642,43	1400969,26	2,06	111°41'52"
н134	368641,67	1400971,17	5,57	201°43'30"
н135	368636,50	1400969,11	2,08	293°51'02"
н136	368637,34	1400967,21	5,49	21°56'14"
н133	368642,43	1400969,26		
н137	368611,24	1401040,25	2,05	111°48'05"
н138	368610,48	1401042,15	5,47	202°06'45"
н139	368605,41	1401040,09	2,03	291°07'07"
н140	368606,14	1401038,20	5,50	21°53'53"
н137	368611,24	1401040,25		
н141	368577,78	1401115,84	2,04	111°32'28"
н142	368577,03	1401117,74	5,49	202°10'12"
н143	368571,95	1401115,67	2,03	291°38'40"
н144	368572,70	1401113,78	5,48	22°04'23"
н141	368577,78	1401115,84		

Площадь участка 16656,98 кв.м

49

26:33:000000:ЗУ25

Номер межевого знака	Координаты точек, м		Длины сторон, м	Дирекционные углы
	X	Y		
н1	369298,15	1399466,92	49,33	107°18'52"
н2	369283,47	1399514,01	3,37	196°10'43"
н3	369280,23	1399513,07	49,54	286°33'31"
н4	369294,35	1399465,58	4,03	19°25'27"
н1	369298,15	1399466,92		

Площадь участка 182,91 кв.м

26:33:000000:ЗУ26

Номер межевого знака	Координаты точек, м		Длины сторон, м	Дирекционные углы
	X	Y		
н1	369936,99	1399389,59	25,18	157°45'48"
н2	369913,68	1399399,12	27,65	158°26'41"
н3	369887,96	1399409,28	30,18	156°09'11"
н4	369860,36	1399421,48	9,24	158°12'36"
н5	369851,78	1399424,91	76,10	157°20'14"
н6	369781,56	1399454,23	13,08	157°36'46"
н7	369769,47	1399459,21	14,34	157°34'59"
н8	369756,21	1399464,68	53,08	157°35'07"
н9	369707,14	1399484,92	103,23	157°35'37"
н10	369611,70	1399524,27	230,43	157°35'02"
н11	369398,68	1399612,14	73,72	157°20'54"
н12	369330,65	1399640,53	49,77	156°46'22"
н13	369284,91	1399660,16	24,15	156°28'16"
н14	369262,77	1399669,80	12,28	164°59'26"
н15	369250,91	1399672,98	9,51	257°03'34"
н16	369248,78	1399663,71	9,49	279°16'26"
н17	369250,31	1399654,34	42,62	288°53'39"
н18	369264,11	1399614,02	72,06	289°37'55"
н19	369288,32	1399546,15	91,91	317°19'09"
н20	369355,89	1399483,84	40,82	318°48'51"
н21	369386,61	1399456,96	41,35	318°35'19"
н22	369417,62	1399429,61	58,00	320°54'46"
н23	369462,64	1399393,04	61,90	320°50'08"
н24	369510,63	1399353,95	72,66	321°57'13"
н25	369567,85	1399309,17	34,64	320°33'08"
н26	369594,60	1399287,16	6,29	315°58'00"
н27	369599,12	1399282,79	8,23	309°25'53"

(Продолжение на 56-й стр.)

50

н28	369604,35	1399276,43	11,71	304°46'32"
н29	369611,03	1399266,81	14,73	301°44'15"
н30	369618,78	1399254,28	8,76	298°57'56"
н31	369623,02	1399246,62	7,11	26°07'57"
н32	369629,40	1399249,75	22,30	120°52'01"
н33	369617,96	1399268,89	20,81	125°19'01"
н34	369606,93	1399285,87	29,58	131°04'49"
н35	369586,49	1399308,17	29,53	138°01'12"
н36	369564,54	1399327,92	151,97	139°43'17"
н37	369448,60	1399426,17	86,66	141°08'09"
н38	369381,12	1399480,55	37,33	139°15'32"
н39	369352,84	1399504,91	27,18	135°16'06"
н40	369333,53	1399524,04	31,35	129°43'59"
н41	369313,49	1399548,15	9,41	120°22'45"
н42	369308,73	1399556,27	11,97	105°21'36"
н43	369305,56	1399567,81	13,79	91°32'13"
н44	369305,19	1399581,60	11,54	75°33'16"
н45	369308,07	1399592,78	8,82	58°20'45"
н46	369312,70	1399600,29	19,84	44°45'18"
н47	369326,79	1399614,26	14,34	30°22'28"
н48	369339,16	1399621,51	14,22	13°49'52"
н49	369352,97	1399624,91	14,58	351°24'11"
н50	369367,39	1399622,73	264,87	337°18'06"
н51	369611,75	1399520,52	10,29	278°13'00"
н52	369613,22	1399510,34	12,13	338°25'36"
н53	369624,50	1399505,88	8,57	36°16'06"
н54	369631,41	1399510,95	74,78	337°18'49"
н55	369700,40	1399482,11	14,00	323°41'12"
н56	369711,68	1399473,82	8,26	337°13'13"
н57	369719,30	1399470,62	32,16	344°25'00"
н59	369750,28	1399461,98	8,60	310°17'00"
н60	369755,84	1399455,42	10,31	286°16'25"
н61	369758,73	1399445,52	15,40	1°09'12"
н62	369774,13	1399445,83	7,37	92°57'20"
н63	369773,75	1399453,19	98,58	337°22'42"
н64	369864,75	1399415,27	8,01	216°00'42"
н65	369858,27	1399410,56	20,87	305°19'37"
н66	369870,34	1399393,53	23,66	29°00'10"
н67	369891,03	1399405,00	45,78	338°18'37"
н68	369933,57	1399388,08		

51

н1	369936,99	1399389,59	3,74	23°49'21"
н69	369270,79	1399616,84	2,06	133°13'43"
н70	369269,38	1399618,34	5,62	224°21'05"
н71	369265,36	1399614,41	1,99	314°11'14"
н72	369266,75	1399612,98	5,59	43°41'41"
н69	369270,79	1399616,84		

Площадь участка 14975,42 кв.м

26:33:000000:ЗУ27

Номер межевого знака	Координаты точек, м X	Координаты точек, м Y	Длины сторон, м	Дирекционные углы
н1	369606,92	1399547,87	362,79	156°59'49"
н2	369272,98	1399689,64	45,90	147°00'08"
н3	369234,48	1399714,64	29,25	134°25'06"
н4	369214,01	1399735,53	15,77	293°25'39"
н5	369220,28	1399721,06	9,14	291°37'37"
н6	369223,65	1399712,56	11,97	306°34'23"
н7	369230,78	1399702,95	15,66	319°13'13"
н8	369242,64	1399692,72	3,21	330°19'17"
н9	369245,43	1399691,13	11,16	332°44'46"
н10	369255,35	1399686,02	2,60	71°21'20"
н11	369256,18	1399688,48	32,50	337°37'32"
н12	369286,23	1399676,11	1,40	335°27'15"
н13	369287,50	1399675,53	1,24	335°17'21"
н14	369288,63	1399675,01	47,03	337°38'23"
н15	369332,12	1399657,12	46,63	337°34'16"
н16	369375,22	1399639,33	22,56	335°35'36"
н17	369395,76	1399630,01	92,41	336°58'21"
н18	369480,81	1399593,86	59,64	336°33'51"
н19	369535,53	1399570,14	74,34	337°49'51"
н20	369604,37	1399542,09	6,32	66°11'39"
н1	369606,92	1399547,87		

Площадь участка 3236,20 кв.м

26:33:000000:ЗУ28

Номер межевого знака	Координаты точек, м X	Координаты точек, м Y	Длины сторон, м	Дирекционные углы
н1	369961,23	1399400,50	291,36	157°20'02"
н2	369692,37	1399512,78	14,79	139°19'53"
н3	369681,15	1399522,42	53,20	161°35'32"
н4	369630,67	1399539,22	6,16	251°32'08"
н5	369628,72	1399533,38	6,09	158°24'30"
н6	369623,06	1399535,62	63,16	336°21'13"
н7	369681,77	1399512,32	44,13	336°30'29"
н8	369722,24	1399494,73	22,07	334°40'38"
н9	369742,19	1399485,29	13,68	341°06'05"
н10	369755,13	1399480,86	51,07	338°04'32"
н11	369802,51	1399461,79	2,82	333°53'23"
н12	369805,04	1399460,55	2,29	333°46'17"
н13	369807,09	1399458,54	33,46	337°27'05"
н14	369837,99	1399446,71	87,58	337°26'48"
н15	369918,87	1399413,12	39,59	337°27'05"
н16	369955,43	1399397,94	6,34	23°48'56"
н1	369961,23	1399400,50		

Площадь участка 1923,93 кв.м

26:33:000000:ЗУ29

Номер межевого знака	Координаты точек, м X	Координаты точек, м Y	Длины сторон, м	Дирекционные углы
н1	368398,53	1401132,76	9,88	9,88
н2	368389,56	1401128,63	10,73	10,73
н3	368381,16	1401121,96	15,72	15,72
н4	368371,44	1401109,60	35,64	35,64
н1	368398,53	1401132,76		

Площадь участка 67,49 кв.м

26:33:000000:19517/ЧЗУ1

Номер межевого знака	Координаты точек, м X	Координаты точек, м Y	Длины сторон, м	Дирекционные углы
н1	369013,86	1404927,30	11,56	128°15'27"
н2	369006,70	1404936,38	9,82	125°50'34"
н3	369000,95	1404944,34	3,62	240°02'22"
н4	368999,14	1404941,20	19,83	312°03'21"
н5	369012,42	1404926,48	1,66	29°39'33"
н1	369013,86	1404927,30		

Площадь участка 49,39 кв.м

26:33:000000:19517/ЧЗУ2

Номер межевого знака	Координаты точек, м X	Координаты точек, м Y	Длины сторон, м	Дирекционные углы
н1	369017,52	1404915,76	7,36	122°06'46"
н2	369013,61	1404921,99	7,06	284°45'51"
н3	369015,41	1404915,16	2,19	15°52'25"
н1	369017,52	1404915,76		

Площадь участка 7,76 кв.м

52

53

26:33:120101:43/ЧЗУ1

Номер межевого знака	Координаты точек, м X	Координаты точек, м Y	Длины сторон, м	Дирекционные углы
н1	369034,16	1404881,24	4,66	162°06'36"
н2	369029,73	1404882,67	77,76	255°08'04"
н3	369009,78	1404807,51	10,72	8°38'11"
н4	369020,38	1404809,12	73,42	79°10'58"
н1	369034,16	1404881,24		

Площадь участка 551,92 кв.м

26:33:120101:43/ЧЗУ2

Номер межевого знака	Координаты точек, м X	Координаты точек, м Y	Длины сторон, м	Дирекционные углы
н1	369002,90	1404743,67	13,99	119°13'18"
н2	368996,07	1404755,88	99,05	255°08'10"
н3	368970,66	1404660,14	102,80	251°15'30"
н4	368937,63	1404562,79	49,38	250°20'35"
н5	368921,02	1404516,29	13,32	351°50'44"
н6	368934,21	1404514,40	32,66	73°04'08"
н7	368943,72	1404545,64	62,71	74°11'11"
н8	368960,81	1404605,98	100,90	74°38'39"
н9	368987,53	1404703,28	43,22	69°09'58"
н1	369002,90	1404743,67		

Площадь участка 1979,74 кв.м

26:33:120101:21/ЧЗУ1

Номер межевого знака	Координаты точек, м X	Координаты точек, м Y	Длины сторон, м	Дирекционные углы
н1	368927,85	1404483,09	8,03	159°22'38"
н2	368920,33	1404485,92	66,94	249°12'34"
н3	368896,57	1404423,34	4,33	345°17'24"
н4	368900,76	1404422,24	66,61	66°00'06"
н1	368927,85	1404483,09		

Площадь участка 411,06 кв.м

26:33:120101:98/ЧЗУ1

Номер межевого знака	Координаты точек, м X	Координаты точек, м Y	Длины сторон, м	Дирекционные углы
н1	368813,68	1404262,75	2,14	151°31'04"
н2	368811,80	1404263,77	53,94	237°04'33"
н3	368782,48	1404218,49	54,15	54°49'08"
н1	368813,68	1404262,75		

Площадь участка 57,34 кв.м

54

26:33:050708:3/ЧЗУ1

Номер межевого знака	Координаты точек, м X	Координаты точек, м Y	Длины сторон, м	Дирекционные углы
н1	368504,03	1403880,99	2,92	147°27'13"
н2	368501,57	1403882,56	9,75	238°12'00"
н3	368496,43	1403874,27	3,46	345°16'54"
н4	368499,78	1403873,39	8,71	60°47'08"
н1	368504,03	1403880,99		

Площадь участка 28,84 кв.м

26:33:050701:52/ЧЗУ1

Номер межевого знака	Координаты точек, м X	Координаты точек, м Y	Длины сторон, м	Дирекционные углы
н1	368490,77	1403859,94	6,53	222°42'16"
н2	368485,97	1403855,51	43,33	235°01'08"
н3	368461,13	1403820,01	49,32	232°25'17"
н4	368431,05	1403780,92	1,51	317°25'10"
н5	368432,16	1403779,90	2,16	326°09'45"
н6	368433,95	1403778,70	81,32	53°54'34"
н7	368481,85	1403844,41	17,91	60°07'41"
н1	368490,77	1403859,94		

Площадь участка 268,91 кв.м

26:33:050701:68/ЧЗУ1

Номер межевого знака	Координаты точек, м X	Координаты точек, м Y	Длины сторон, м	Дирекционные углы
н1	368414,17	1403747,83	6,71	144°53'21"
н2	368408,68	1403751,69	30,06	238°32'10"
н3	368392,99	1403726,05	4,79	324°51'05"
н4	368396,91	1403723,29	30,00	54°52'47"
н1	368414,17	1403747,83		

Площадь участка 172,50 кв.м

26:33:050431:18/ЧЗУ1

Номер межевого знака	Координаты точек, м X	Координаты точек, м Y	Длины сторон, м	Дирекционные углы
н1	368530,01	1403868,64	3,31	157°27'36"
н2	368526,95	1403869,91	4,56	169°46'26"
н3	368522,46	1403870,72	40,91	235°59'29"
н4	368499,58	1403836,81	2,71	334°22'55"
н5	368502,02	1403835,64	28,73	47°24'45"
н6	368521,46	1403856,79	14,61	54°11'20"
н1	368530,01	1403868,64		

Площадь участка 234,78 кв.м

55

26:33:050431:17/ЧЗУ1

Номер межевого знака	Координаты точек, м X	Координаты точек, м Y	Длины сторон, м	Дирекционные углы
н1	368502,02	1403835,64	2,71	154°22'55"
н2	368499,58	1403836,81	29,33	233°48'22"
н3	368482,26	1403813,14	2,63	332°04'07"
н4	368484,58	1403811,91	29,45	53°41'12"
н1	368502,02	1403835,64		

Площадь участка 77,28 кв.м

26:33:050431:23/ЧЗУ1

Номер межевого знака	Координаты точек, м X	Координаты точек, м Y	Длины сторон, м	Дирекционные углы
н1	368481,85	1403808,22	2,31	152°39'28"
н2	368479,80	1403809,28	26,15	235°14'03"
н3	368464,89	1403787,80	1,46	325°52'30"
н4	368466,10	1403786,98	26,44	53°26'32"
н1	368481,85	1403808,22		

Площадь участка 49,24 кв.м

26:33:050431:112/ЧЗУ1

Номер межевого знака	Координаты точек, м X	Координаты точек, м Y	Длины сторон, м	Дирекционные углы
н1	368466,10	1403786,98	1,46	144°46'57"
н2	368464,91	1403787,82	2,86	224°51'31"
н3	368462,88	1403785,80	18,18	232°54'57"
н4	368451,92	1403771,30	3,10	224°36'30"
н5	368449,71	1403769,12	6,47	234°33'55"
н6	368445,96	1403763,85	36,87	238°16'17"
н7	368426,57	1403732,49	15,12	239°29'04"
н8	368418,89	1403719,46	39,14	56°48'04"
н9	368440,32	1403752,21	43,28	53°26'43"
н1	368466,10	1403786,98		

Площадь участка 117,20 кв.м

26:33:050429:60/ЧЗУ1

Номер межевого знака	Координаты точек, м X	Координаты точек, м Y	Длины сторон, м	Дирекционные углы
н1	368401,98	1403671,21	8,98	73°50'40"
н2	368404,48	1403679,84	2,01	175°08'30"
н3	368402,48	1403680,01	8,77	263°30'56"
н4	368401,49	1403671,30	0,50	349°35'32"
н1	368401,98	1403671,21		

Площадь участка 11,01 кв.м

56

26:33:050429:53/ЧЗУ1

Номер межевого знака	Координаты точек, м X	Координаты точек, м Y	Длины сторон, м	Дирекционные углы
н1	368400,15	1403660,50	10,87	80°18'13"
н2	368401,98	1403671,21	0,50	170°43'39"
н3	368401,49	1403671,29	2,36	169°44'19"
н4	368399,17	1403671,71	3,86	251°33'54"
н5	368397,95	1403668,05	6,13	260°13'49"
н6	368396,91	1403662,01	3,57	335°00'44"
н1	368400,15	1403660,50		

Площадь участка 34,69 кв.м

26:33:050429:55/ЧЗУ1

Номер межевого знака	Координаты точек, м X	Координаты точек, м Y	Длины сторон, м	Дирекционные углы
н1	368398,48	1403649,43	11,20	81°25'16"
н2	368400,15	1403660,50	3,57	155°00'44"
н3	368396,91	1403662,01	7,87	266°30'19"
н4	368396,43	1403654,15	3,87	273°15'43"
н5	368396,65	1403650,29	2,02	334°49'45"
н1	368398,48	1403649,43		

Площадь участка 31,85 кв.м

26:33:050429:13/ЧЗУ1

Номер межевого знака	Координаты точек, м X	Координаты точек, м Y	Длины сторон, м	Дирекционные углы
н1	368409,71	1403525,21	10,41	93°34'47"
н2	368409,06	1403535,60	4,55	157°29'47"
н3	368404,86	1403537,34	10,40	273°58'05"
н4	368405,58	1403526,96	4,49	337°02'10"
н1	368409,71	1403525,21		

Площадь участка 42,11 кв.м

26:33:050429:14/ЧЗУ1

Номер межевого знака	Координаты точек, м X	Координаты точек, м Y	Длины сторон, м	Дирекционные углы
н1	368407,63	1403515,24	10,18	78°12'56"
н2	368409,71	1403525,21	4,49	157°02'10"
н3	368405,58	1403526,96	11,36	275°27'17"
н4	368406,66	1403515,65	1,05	337°05'14"
н1	368407,63	1403515,24		

Площадь участка 27,69 кв.м

57

26:33:050513:76/ЧЗУ1

Номер межевого знака	Координаты точек, м X	Координаты точек, м Y	Длины сторон, м	Дирекционные углы
н1	368376,20	1403613,16	22,68	93°43'00"
н2	368374,73	1403635,79	33,62	93°46'07"
н3	368372,52	1403669,34	9,89	260°20'16"
н4	368370,86	1403659,59	15,11	267°45'45"
н5	368370,27	1403644,49	34,19	277°05'23"
н6	368374,49	1403610,56	2,70	80°51'04"
н7	368374,92	1403613,23	1,28	356°52'11"
н1	368376,20	1403613,16		

Площадь участка 151,77 кв.м

26:33:050513:31/ЧЗУ1

Номер межевого знака	Координаты точек, м X	Координаты точек, м Y	Длины сторон, м	Дирекционные углы
н1	368378,70	1403575,39	35,28	94°15'33"
н2	368376,08	1403610,57	2,67	234°17'16"
н3	368374,52	1403608,40	31,63	274°34'11"
н4	368377,04	1403576,87	2,22	318°16'51"
н1	368378,70	1403575,39		

Площадь участка 54,69 кв.м

26:33:050513:47/ЧЗУ1

Номер межевого знака	Координаты точек, м X	Координаты точек, м Y	Длины сторон, м	Дирекционные углы
н1	368381,83	1403521,16	22,20	91°40'40"
н2	368381,18	1403543,35	3,02	133°31'28"
н3	368379,10	1403545,54	1,91	139°14'11"
н4	368377,65	1403546,79	17,45	272°47'31"
н5	368378,50	1403529,36	4,69	185°15'39"
н6	368373,83	1403528,93	8,64	274°06'50"
н7	368374,45	1403520,31	7,43	6°34'13"
н1	368381,83	1403521,16		

Площадь участка 115,84 кв.м

26:33:050513:48/ЧЗУ1

Номер межевого знака	Координаты точек, м X	Координаты точек, м Y	Длины сторон, м	Дирекционные углы
н1	368383,08	1403508,16	11,34	95°24'50"
н2	368382,01	1403519,45	2,82	185°17'11"
н3	368379,20	1403519,19	10,77	286°00'40"
н4	368382,17	1403508,84	1,14	323°13'52"
н1	368383,08	1403508,16		

Площадь участка 19,70 кв.м

58

26:33:050510:6/ЧЗУ1

Номер межевого знака	Координаты точек, м X	Координаты точек, м Y	Длины сторон, м	Дирекционные углы
н1	368407,17	1403182,71	19,83	94°02'55"
н2	368405,77	1403202,49	10,07	262°00'24"
н3	368404,37	1403192,52	9,76	274°10'25"
н4	368405,08	1403182,79	2,09	357°48'29"
н1	368407,17	1403182,71		

Площадь участка 31,02 кв.м

26:33:050427:42/ЧЗУ1

Номер межевого знака	Координаты точек, м X	Координаты точек, м Y	Длины сторон, м	Дирекционные углы
н1	368436,72	1403125,82	29,70	96°50'42"
н2	368433,18	1403155,31	29,53	274°35'00"
н3	368435,54	1403125,87	1,18	357°34'25"
н1	368436,72	1403125,82		

Площадь участка 17,39 кв.м

26:33:050427:59/ЧЗУ1

Номер межевого знака	Координаты точек, м X	Координаты точек, м Y	Длины сторон, м	Дирекционные углы
н1	368438,81	1403089,80	15,31	77°30'57"
н2	368442,12	1403104,75	8,77	94°23'01"
н3	368441,45	1403113,49	13,21	110°59'16"
н4	368436,72	1403125,82	1,18	177°34'25"
н5	368435,54	1403125,87	36,22	275°10'48"
н1	368438,81	1403089,80		

Площадь участка 113,02 кв.м

26:33:050602:414/ЧЗУ1

Номер межевого знака	Координаты точек, м X	Координаты точек, м Y	Длины сторон, м	Дирекционные углы
н1	368442,07	1402732,23	10,01	90°44'39"
н2	368441,94	1402742,24	4,80	180°50'08"
н3	368437,14	1402742,17	10,75	292°11'51"
н4	368441,20	1402732,22	0,87	0°39'31"
н1	368442,07	1402732,23		

Площадь участка 28,38 кв.м

(Продолжение на 57-й стр.)

59

26:33:050201:31/ЧЗУ1

Номер межевого знака	Координаты точек, м		Длины сторон, м	Дирекционные углы
	X	Y		
н1	368467,18	1402735,53		
			21,01	95°22'46"
н2	368465,21	1402756,45		
			13,73	78°39'26"
н3	368467,91	1402769,91		
			8,89	93°36'45"
н4	368467,35	1402778,78		
			19,10	108°09'01"
н5	368461,40	1402796,93		
			61,53	274°52'33"
н6	368466,63	1402735,62		
			0,56	350°42'24"
н1	368467,18	1402735,53		

Площадь участка 118,70 кв.м

26:33:050505:1/ЧЗУ1

Номер межевого знака	Координаты точек, м		Длины сторон, м	Дирекционные углы
	X	Y		
н1	368533,21	1401603,23		
			735,49	94°35'11"
н2	368474,40	1402336,37		
			8,84	102°05'09"
н3	368472,55	1402345,01		
			12,10	101°58'09"
н4	368470,04	1402356,85		
			5,09	216°50'51"
н5	368465,97	1402353,80		
			4,04	204°51'15"
н6	368462,30	1402352,10		
			19,36	184°44'29"
н7	368443,01	1402350,50		
			8,43	190°10'38"
н8	368434,71	1402349,01		
			10,52	275°53'42"
н9	368435,79	1402338,55		
			35,68	0°25'03"
н10	368471,47	1402338,81		
			19,75	270°29'35"
н11	368471,64	1402319,06		
			13,82	257°07'13"
н12	368468,56	1402305,59		
			8,96	275°03'20"
н13	368469,35	1402296,66		
			6,28	292°09'25"
н14	368471,72	1402290,84		
			17,28	282°15'33"
н15	368475,39	1402273,95		
			114,22	273°51'38"
н16	368483,08	1402159,99		
			159,46	273°08'05"
н17	368491,80	1402000,77		
			259,30	274°46'18"
н18	368513,37	1401742,37		
			14,25	258°00'43"
н19	368510,41	1401728,43		
			8,28	275°11'40"
н20	368511,16	1401720,18		
			24,44	284°05'35"
н21	368517,11	1401696,48		
			103,34	275°10'08"
н22	368526,42	1401593,56		
			11,82	54°55'28"
н1	368533,21	1401603,23		

Площадь участка 6226,31 кв.м

60

26:33:050505:1/ЧЗУ2

Номер межевого знака	Координаты точек, м		Длины сторон, м	Дирекционные углы
	X	Y		
н1	368525,52	1401561,82		
			16,48	206°01'15"
н2	368510,71	1401554,59		
			3,13	4°02'00"
н3	368513,83	1401554,81		
			13,63	30°56'58"
н1	368525,52	1401561,82		

Площадь участка 9,67 кв.м

26:33:050501:61/ЧЗУ1

Номер межевого знака	Координаты точек, м		Длины сторон, м	Дирекционные углы
	X	Y		
н1	368526,04	1401555,68		
			6,16	94°50'27"
н2	368525,52	1401561,82		
			13,63	210°56'58"
н3	368513,83	1401554,81		
			12,24	4°04'32"
н1	368526,04	1401555,68		

Площадь участка 37,88 кв.м

26:33:070101:117/ЧЗУ1

Номер межевого знака	Координаты точек, м		Длины сторон, м	Дирекционные углы
	X	Y		
н1	367532,75	1400518,21		
			3,28	110°41'57"
н2	367531,59	1400521,28		
			1,72	204°20'02"
н3	367530,02	1400520,57		
			4,78	285°53'46"
н4	367531,33	1400515,97		
			2,65	57°37'42"
н1	367532,75	1400518,21		

Площадь участка 7,57 кв.м

26:33:070101:117/ЧЗУ2

Номер межевого знака	Координаты точек, м		Длины сторон, м	Дирекционные углы
	X	Y		
н1	367524,74	1400505,59		
			28,77	204°43'15"
н2	367498,61	1400493,56		
			54,63	206°30'15"
н3	367449,72	1400469,18		
			60,44	24°07'20"
н4	367504,88	1400493,88		
			19,01	24°05'50"
н5	367522,23	1400501,64		
			4,68	57°33'59"
н1	367524,74	1400505,59		

Площадь участка 126,67 кв.м

61

26:33:050301:356/ЧЗУ1

Номер межевого знака	Координаты точек, м		Длины сторон, м	Дирекционные углы
	X	Y		
н1	368498,31	1401175,99		
			9,40	106°15'19"
н2	368495,68	1401185,01		
			14,69	55°35'45"
н3	368503,98	1401197,13		
			7,11	203°32'14"
н4	368497,46	1401194,29		
			7,62	234°49'46"
н5	368493,07	1401188,06		
			11,92	287°35'01"
н6	368496,67	1401176,70		
			1,58	294°37'25"
н7	368497,33	1401175,26		
			1,22	36°40'56"
н1	368498,31	1401175,99		

Площадь участка 59,29 кв.м

26:33:050301:569/ЧЗУ1

Номер межевого знака	Координаты точек, м		Длины сторон, м	Дирекционные углы
	X	Y		
н1	368528,51	1401241,83		
			3,78	83°55'39"
н2	368528,91	1401245,59		
			60,32	237°44'16"
н3	368496,71	1401194,58		
			6,60	229°40'19"
н4	368492,44	1401189,55		
			1,62	292°55'10"
н5	368493,07	1401188,06		
			7,62	54°49'46"
н6	368497,46	1401194,29		
			7,11	23°32'14"
н7	368503,98	1401197,13		
			10,42	54°17'46"
н8	368510,06	1401205,59		
			40,67	63°01'09"
н1	368528,51	1401241,83		

Площадь участка 223,33 кв.м

26:33:050301:341/ЧЗУ1

Номер межевого знака	Координаты точек, м		Длины сторон, м	Дирекционные углы
	X	Y		
н1	368575,22	1401178,95		
			11,88	104°25'20"
н2	368572,26	1401190,46		
			12,59	96°42'26"
н3	368570,79	1401202,96		
			12,02	92°14'28"
н4	368570,32	1401214,97		
			20,98	102°11'18"
н5	368565,89	1401235,48		
			17,86	126°02'55"
н6	368555,38	1401249,92		
			9,20	275°21'49"
н7	368556,24	1401240,76		
			12,46	276°21'38"
н8	368557,62	1401228,38		
			20,94	274°21'17"
н9	368559,21	1401207,50		
			16,68	275°42'38"
н10	368560,87	1401190,90		
			15,60	278°06'34"
н11	368563,07	1401175,46		
			12,64	16°01'35"
н1	368575,22	1401178,95		

Площадь участка 715,00 кв.м

62

26:33:050301:291/ЧЗУ1

Номер межевого знака	Координаты точек, м		Длины сторон, м	Дирекционные углы
	X	Y		
н1	368788,48	1400640,53		
			2,96	113°58'55"
н2	368787,27	1400643,25		
			10,54	116°32'27"
н3	368782,56	1400652,68		
			2,24	205°59'32"
н4	368780,55	1400651,70		
			8,08	284°41'22"
н5	368782,60	1400643,88		
			5,54	296°00'37"
н6	368785,03	1400638,90		
			1,39	26°00'45"
н7	368786,28	1400639,51		
			2,42	24°52'27"
н1	368788,48	1400640,53		

Площадь участка 45,95 кв.м

26:33:050301:290/ЧЗУ1

Номер межевого знака	Координаты точек, м		Длины сторон, м	Дирекционные углы
	X	Y		
н1	368791,79	1400627,44		
			13,27	114°32'13"
н2	368786,28	1400639,51		
			1,39	206°00'45"
н3	368785,03	1400638,90		
			13,23	293°53'32"
н4	368790,39	1400626,80		
			1,54	24°34'02"
н1	368791,79	1400627,44		

Площадь участка 19,40 кв.м

26:33:050301:289/ЧЗУ1

Номер межевого знака	Координаты точек, м		Длины сторон, м	Дирекционные углы
	X	Y		
н1	368801,66	1400616,75		
			2,98	112°30'58"
н2	368800,52	1400619,50		
			9,34	118°47'12"
н3	368796,02	1400627,69		
			5,56	199°07'11"
н4	368790,77	1400625,87		
			12,79	292°17'33"
н5	368795,62	1400614,04		
			6,62	24°09'53"
н1	368801,66	1400616,75		

Площадь участка 77,67 кв.м

26:33:050301:288/ЧЗУ1

Номер межевого знака	Координаты точек, м		Длины сторон, м	Дирекционные углы
	X	Y		
н1	368805,55	1400607,21		
			10,30	112°11'01"
н2	368801,66	1400616,75		
			6,62	204°09'53"
н3	368795,62	1400614,04		
			11,46	294°45'15"
н4	368800,42	1400603,63		
			6,26	34°54'34"
н1	368805,55	1400607,21		

Площадь участка 69,43 кв.м

63

26:33:050301:866/ЧЗУ1

Номер межевого знака	Координаты точек, м		Длины сторон, м	Дирекционные углы
	X	Y		
н1	369169,85	1405357,31		
			3,70	158°37'46"
н2	369166,40	1405358,66		
			174,51	254°37'42"
н3	369120,14	1405190,39		
			111,81	253°56'46"
н4	369089,22	1405082,94		
			20,56	255°00'14"
н5	369083,90	1405063,08		
			12,61	251°27'52"
н6	369079,89	1405051,12		
			13,26	352°17'08"
н7	369093,03	1405049,34		
			23,38	74°39'01"
н8	369099,22	1405071,89		
			14,48	112°19'50"
н9	369093,72	1405085,26		
			26,13	73°43'45"
н10	369101,04	1405110,36		
			14,04	57°42'48"
н11	369108,54	1405122,23		
			8,61	74°47'09"
н12	369110,80	1405130,54		
			116,19	75°22'22"
н1	369169,85	1405357,31		

Площадь участка 315,00 кв.м

26:33:050301:866/ЧЗУ2

Номер межевого знака	Координаты точек, м		Длины сторон, м	Дирекционные углы
	X	Y		
н1	368856,19	1400490,54		
			13,09	113°27'05"
н2	368850,98	1400502,55		
			11,93	113°28'11"
н3	368846,23	1400513,49		
			14,59	113°28'19"
н4	368840,42	1400526,87		
			4,37	202°45'04"
н5	368836,39	1400525,18		
			39,48	293°24'57"
н6	368852,08	1400488,95		
			4,41	21°08'58"
н1	368856,19	1400490,54		

Площадь участка 174,00 кв.м

26:33:050301:274/ЧЗУ1

Номер межевого знака	Координаты точек, м		Длины сторон, м	Дирекционные углы
	X	Y		
н1	368879,92	1400433,23		
			11,48	113°30'23"
н2	368875,34	1400443,76		
			2,41	200°55'05"
н3	368873,09	1400442,90		
			11,53	290°49'25"
н4	368877,19	1400432,12		
			2,95	22°07'35"
н1	368879,92	1400433,23		

Площадь участка 30,82 кв.м

64

26:33:050301:273/ЧЗУ1

Номер межевого знака	Координаты точек, м		Длины сторон, м	Дирекционные углы
	X	Y		
н1	368885,69	1400422,61		
			12,09	118°30'57"
н2	368879,92	1400433,23		
			2,99	201°45'57"
н3	368877,14	1400432,12		
			11,91	291°56'07"
н4	368881,59	1400421,07		
			4,38	20°35'12"
н1	368885,69	1400422,61		

Площадь участка 44,03 кв.м

26:33:050301:601/ЧЗУ1

Номер межевого знака	Координаты точек, м		Длины сторон, м	Дирекционные углы
	X	Y		
н1	368898,50	1400389,99		
			14,82	109°23'19"
н2	368893,58	1400403,97		
			7,75	115°02'37"
н3	368890,30	1400410,99		
			3,02	198°06'06"
н4	368887,43	1400410,05		
			22,74	295°04'40"
н5	368897,07	1400389,45		
			1,53	20°41'16"
н1	368898,50	1400389,99		

Площадь участка 57,01 кв.м

26:33:050301:263/ЧЗУ1

Номер межевого знака	Координаты точек, м		Длины сторон, м	Дирекционные углы
	X	Y		
н1	368920,83	1400306,07		
			2,55	99°43'16"
н2	368920,40	1400308,58		
			36,62	200°06'27"
н3	368886,01	1400295,99		
			36,25	16°08'42"
н1	368920,83	1400306,07		

Площадь участка 46,04 кв.м

26:33:000000:20372/ЧЗУ1

Номер межевого знака	Координаты точек, м		Длины сторон, м	Дирекционные углы
	X	Y		
н1	369074,24	1404901,16		
			1,21	174°17'22"
н2	369073,04	1404901,28		
			10,10	146°45'01"
н3	369064,59	1404906,82		
			13,55	138°42'38"
н4	369054,41	1404915,76		
			5,88	129°24'22"
н5	369050,68	1404920,30		
			8,38	111°47'19"
н6	369047,57	1404928,08		

65

			9,18	101°18'36"
н7	369045,77	1404937,08		
			15,77	253°47'42"
н8	369041,37	1404921,94		
			13,34	252°49'40"
н9	369037,43	1404909,19		
			1,08	24°39'50"
н10	369038,41	1404909,64		
			5,36	1°10'32"
н11	369043,77	1404909,75		
			3,71	339°19'03"
н12	369047,24	1404908,44		
			16,38	307°42'34"
н13	369057,26	1404895,48		
			8,08	308°13'01"
н14	369062,26	1404889,13		
			16,98	45°07'10"
н1	369074,24	1404901,16		

Площадь участка 527,05 кв.м

26:33:000000:7203/ЧЗУ1

Номер межевого знака	Координаты точек, м		Длины сторон, м	Дирекционные углы
	X	Y		
н1	368533,67	1401620,59		
			3,95	96°14'39"
н2	368533,24	1401624,52		
			1,72	187°00'05"
н3	368531,53	1401624,31		
			3,91	274°32'41"
н4	368531,84	1401620,41		
			1,84	5°37'03"
н1	368533,67	1401620,59		

Площадь участка 7,00 кв.м

26:33:010101:3019/ЧЗУ1

Номер межевого знака	Координаты точек, м		Длины сторон, м	Дирекционные углы
	X	Y		
н1	368310,52	1401016,91		
			6,14	128°43'05"
н2	368306,68	1401021,70		
			53,29	211°42'25"
н3	368261,34	1400993,69		
			17,08	209°45'41"
н4	368246,51	1400985,21		
			6,07	12°34'11"
н5	368252,43	1400986,53		
			2,96	353°35'44"
н6	368255,37	1400986,20		
			9,25	313°35'55"
н7	368261,75	1400979,50		
			4,73	275°57'07"
н8	368262,24	1400974,80		
			4,25	256°07'38"
н9	368261,22	1400970,67		
			6,89	237°37'28"
н10	368257,53	1400964,85		
			8,88	312°29'26"
н11	368263,53	1400958,30		
			7,52	39°16'43"
н12	368269,35	1400963,06		
			55,96	50°46'21"
н13	368304,74	1401006,41		
			11,99	61°10'06"
н1	368310,52	1401016,91		

Площадь участка 1296,41 кв.м

66

26:33:050301:586/ЧЗУ1

Номер межевого знака	Координаты точек, м		Длины сторон, м	Дирекционные углы
	X	Y		
н1	368497,33	1401175,26		
			1,58	114°37'25"
н2	368496,67	1401176,70		
			11,92	107°35'01"
н3	368493,07	1401188,06		
			1,62	112°55'10"
н4	368492,44	1401189,55		
			75,57	229°38'52"
н5	368443,51	1401131,96		
			35,99	222°15'08"
н6	368416,87	1401107,76		
			74,55	40°43'47"
н7	368473,36	1401156,40		
			15,66	57°02'26"
н8	368481,88	1401169,54		
			4,73	319°32'35"
н9	368485,48	1401166,47		
			14,75	36°34'01"
н1	368497,33	1401175,26		

Площадь участка 471,26 кв.м

26:33:050301:586/ЧЗУ2

Номер межевого знака	Координаты точек, м		Длины сторон, м	Дирекционные углы
	X	Y		
н1	368805,96	1400600,01		
			7,21	93°15'33"
н2	368805,55	1400607,21		
			6,26	214°54'34"
н3	368800,42	1400603,63		
			4,72	294°39'54"
н4	368802,39	1400599,34		
			1,25	31°16'40"
н5	368803,46	1400599,99		
			1,33	299°38'18"
н6	368804,12	1400598,83		
			2,19	32°40'20"
н1	368805,96	1400600,01		

Площадь участка 28,18 кв.м

Заместитель главы администрации города Пятигорска, управляющий делами администрации города Пятигорска А.А.Малыгина

(Продолжение на 58-й стр.)

ПОСТАНОВЛЕНИЕ
администрации города Пятигорска Ставропольского края

18.02.2022 **г. Пятигорск** **№ 443**

О внесении изменений в Бюджетный прогноз города-курорта Пятигорска на период до 2025 года, утвержденный постановлением администрации города Пятигорска от 10.02.2020 № 499

В соответствии со статьей 170.1 Бюджетного кодекса Российской Федерации, Федеральным законом от 28 июня 2014 года № 172-ФЗ «О стратегическом планировании в Российской Федерации», Положением о бюджетном процессе в городе-курорте Пятигорске, утвержденным решением Думы города Пятигорска от 19 февраля 2015 года № 1-51 РД,в целях обеспечения связи систем стратегического и бюджетного планирования в долгосрочной перспективе, -

ПОСТАНОВЛЯЮ:

1. Внести изменения в Бюджетный прогноз города-курорта Пятигорска на период до 2025 года,утвержденный постановлением администрации города Пятигорска от 10.02.2020 № 499, изложив приложение 1 и приложение 2 к Бюджетному прогнозу города-курорта Пятигорска на период до 2025 года в редакции согласно приложению к настоящему постановлению.

2. Обеспечить государственную регистрацию изменений в Бюджетный прогноз города-курорта Пятигорска на период до 2025 года на общедоступном информационном ресурсе стратегического планирования в информационно-телекоммуникационной сети «Интернет» в государственной автоматизированной системе «Управление» в течение 10 дней со дня его утверждения.

3. Контроль завыполнением настоящего постановления возложить на заместителя главы администрации города Пятигорска Карпову В. В.

4. Настоящее постановление вступает в силу со дня его официального опубликования.

Глава города Пятигорска **Д. Ю. ВОРОШИЛОВ**

ПРИЛОЖЕНИЕ
к постановлению администрации города Пятигорска от 18.02.2022 № 443

Приложение 1
к Бюджетному прогнозу
города-курорта Пятигорска на период до 2025 года

ПРОГНОЗ
основных характеристик бюджета города-курорта Пятигорска на долгосрочный период

млн. рублей

Показатель	2018	2019	Год периода прогнозирования					
			2020	2021	2022	2023	2024	2025
Доходы всего, в том числе:	3 826,88	5 020,93	5 506,44	5 860,30	5 613,06	5 670,95	5 115,84	5 115,84
Налоговые и неналоговые доходы	1 374,61	1 509,67	1 853,96	1 754,66	1 883,42	1 884,47	1 938,31	1 938,31
Безвозмездные поступления	2 452,27	3 511,26	3 652,48	4 105,64	3 729,64	3 786,47	3 177,54	3 177,54
Расходы	3 778,43	4 719,08	5 648,10	6 324,44	6 012,87	5 730,95	5 175,84	5 175,84
Дефицит/профицит	48,45	301,85	-141,66	-464,14	-399,81	-60,00	-60,00	-60,00

Приложение 2
к Бюджетному прогнозу
города-курорта Пятигорска на период до 2025 года

ПОКАЗАТЕЛИ
финансового обеспечения муниципальных программ города-курорта Пятигорска на период их действия за счет средств бюджета города-курорта Пятигорска

млн.рублей

№ п/п	Наименование муниципальной программы города-курорта Пятигорска	Расходы бюджета города-курорта Пятигорска на финансовое обеспечение реализации муниципальных программ города-курорта Пятигорска							
		2018	2019	2020	2021	2022	2023	2024	2025
1.	Муниципальная программа города-курорта Пятигорска «Развитие образования»	1 498,37	1 803,79	1 829,96	2 151,73	2 018,59	1 928,33	1 890,84	1 890,84
2.	Муниципальная программа города-курорта Пятигорска «Социальная поддержка граждан»	853,19	924,13	1 504,03	1 594,57	1 673,51	1 743,36	1 760,94	1 760,94
3.	Муниципальная программа города-курорта Пятигорска «Развитие жилищно-коммунального хозяйства, градостроительства, строительства и архитектуры»	240,03	263,53	301,50	702,26	579,96	192,62	186,42	186,42
4.	Муниципальная программа города-курорта Пятигорска «Молодежная политика»	10,66	10,85	8,82	11,61	3,85	3,85	3,85	3,85
5.	Муниципальная программа города-курорта Пятигорска «Сохранение и развитие культуры»	102,95	704,25	720,29	140,29	125,00	106,70	104,61	104,61
6.	Муниципальная программа города-курорта Пятигорска «Экология и охрана окружающей среды»	233,53	220,18	221,23	235,23	404,42	662,29	241,39	241,39
7.	Муниципальная программа города-курорта Пятигорска «Развитие физической культуры и спорта»	87,31	125,16	141,13	135,49	198,30	102,04	97,55	97,55
8.	Муниципальная программа города-курорта Пятигорска «Безопасный Пятигорск»	35,17	36,24	40,58	76,74	56,85	44,12	44,12	44,12
9.	Муниципальная программа города-курорта Пятигорска «Управление финансами»	86,87	92,71	95,14	129,51	159,65	159,65	159,65	159,65
10.	Муниципальная программа города-курорта Пятигорска «Управление имуществом»	35,36	37,67	86,24	48,84	47,00	44,49	44,49	44,49
11.	Муниципальная программа города-курорта Пятигорска «Модернизация экономики, развитие малого и среднего бизнеса, курорта и туризма, энергетики, промышленности и улучшение инвестиционного климата»	154,95	59,94	50,62	122,87	207,39	166,85	166,85	166,85
12.	Муниципальная программа города-курорта Пятигорска «Развитие транспортной системы и обеспечение безопасности дорожного движения»	140,76	135,22	313,71	604,31	258,15	153,16	153,16	153,16
13.	Муниципальная программа «Развитие информационного общества, оптимизация муниципальной службы и повышение качества предоставления государственных и муниципальных услуг в городе-курорте Пятигорске»	184,08	183,70	198,23	194,26	201,05	201,05	201,05	201,05
14.	Муниципальная программа города-курорта Пятигорска «Формирование современной городской среды» на 2018-2022 годы	82,51	89,14	83,96	120,05	50,51	151,52	-	-
ИТОГО		3 745,74	4 686,51	5 595,44	6 267,76	5 984,23	5 660,04	5 054,93	5 054,93

Заместитель главы администрации города Пятигорска,
управляющий делами администрации города Пятигорска **А. А. МАЛЫГИНА**

ПОСТАНОВЛЕНИЕ
администрации города Пятигорска Ставропольского края

21.02.2022 **г. Пятигорск** **№ 475**

О назначении голосования по выбору проектов благоустройства общественных территорий, подлежащих благоустройству в первоочередном порядке в городе-курорте Пятигорске в 2023 году

В соответствии сФедеральным законом от 6 октября 2003 годаN 131-ФЗ «Об общих принципах организации местного самоуправления в Российской Федерации», постановлением Правительства Ставропольского края от 31 января 2019 г. № 37-п«О некоторых мерах по организации рейтингового голосования по формированию комфортной городской среды в Ставропольском крае»и Уставом муниципального образования города-курорта Пятигорска,-

ПОСТАНОВЛЯЮ:

1. Назначить голосование по выбору проектов благоустройства общественных территорий, подлежащих благоустройству в первоочередном порядке в городе-курорте Пятигорске в 2023 году, в соответствии с муниципальной программой «Формирование современной городской среды» на 2018-2024 годы» (далее — голосование по общественным территориям) в электронной форме с 15 апреля по 30 мая 2022 года.

2. Определить проведение рейтингового голосования в электронной форме на интернет–портале в информационно-телекоммуникационной сети «Интернет» по адресу: https://za.gorodsreda.ru/.

3. Установить перечень проектов благоустройства общественных территорий, сформированный для голосования по общественным террито-риям, в соответствии с приложением к настоящему постановлению.

4. Контроль за выполнением настоящего постановления возложить на заместителя главы администрациигорода Пятигорска –начальника Муниципального учреждения «Управление городского хозяйства, транспорта и связи администрации города Пятигорска» Андриянова И. А.

5. Настоящее постановление вступает в силу со дня его подписания и подлежит опубликованию.

Глава города Пятигорска **Д. Ю. ВОРОШИЛОВ**

ПРИЛОЖЕНИЕ
к постановлению администрации города Пятигорска
от 21.02.2022 № 475

ПЕРЕЧЕНЬ
проектов благоустройства общественных территорий, сформированный для проведения голосования по общественным территориям

1. Благоустройство пешеходной (прогулочной) зоны в районе детского сада № 16 «Колокольчик» по пер. Малиновского в пос. Горячеводском г. Пятигорска;

2. Благоустройство сквера перед сельским домом культуры в станице Константиновской города-курорта Пятигорска Ставропольского края (ул. Октябрьская, 108);

3. Благоустройство сквера, лесопарковая зона в районе МБОУ СОШ № 3 (микрорайон Новопятигорск-Скачки).

Заместитель главы администрации города Пятигорска,
управляющий делами администрации города Пятигорска **А. А. МАЛЫГИНА**

ПОСТАНОВЛЕНИЕ
администрации города Пятигорска Ставропольского края

21.02.2022 **г. Пятигорск** **№ 476**

О предоставлении разрешения на отклонение от предельных параметров разрешенного строительства многоэтажного жилого дома по адресу: Ставропольский край, г. Пятигорск, ул. Бунимовича, д. 1 (ООО «Раян»)

В соответствии со статьями 5.1, 40 Градостроительного кодекса Российской Федерации, Федеральным законом от 06 октября 2003 года № 131-ФЗ «Об общих принципах организации местного самоуправления в Российской Федерации», Уставом муниципального образования города-курорта Пятигорска, Правилами землепользования и застройки муниципального образования города-курорта Пятигорска, утвержденными постановлением администрации города Пятигорска от 09.11.2021 № 4244, Порядком организации и проведения общественных обсуждений, публичных слушаний на территории муниципального образования города-курорта Пятигорска по проектам документов в области градостроительной деятельности, утвержденным решением Думы города Пятигорска от 29 ноября 2018 г. № 43-30 РД, протоколом № 6 от 18.02.2022 года общественных обсуждений, заключением и рекомендациями по результатам общественных обсуждений, -

ПОСТАНОВЛЯЮ:

1. Предоставить разрешение на отклонение от предельных параметров разрешенного строительства многоэтажного жилого дома, расположенного по адресу: Ставропольский край, г. Пятигорск, ул. Бунимовича, д. 1, принадлежащего Обществу с ограниченной ответственностью «Раян», с параметрами:

предельное количество этажей зданий – 19 надземных этажей.

2. Контроль за выполнением настоящего постановления возложить на первого заместителя главы администрации города Пятигорска – начальника Управления архитектуры и градостроительства администрации города Пятигорска Марченко С.А.

3. Настоящее постановление вступает в силу со дня его официального опубликования.

Глава города Пятигорска **Д. Ю. ВОРОШИЛОВ**

(Окончание на 59-й стр.)

КОМИССИЯ ПО ОРГАНИЗАЦИИ И ПРОВЕДЕНИЮ ОБЩЕСТВЕННЫХ ОБСУЖДЕНИЙ, ПУБЛИЧНЫХ СЛУШАНИЙ ПО ВОПРОСАМ ГРАДОСТРОИТЕЛЬНОЙ ДЕЯТЕЛЬНОСТИ НА ТЕРРИТОРИИ МУНИЦИПАЛЬНОГО ОБРАЗОВАНИЯ ГОРОДА-КУРОРТА ПЯТИГОРСКА

ЗАКЛЮЧЕНИЕ
о результатах общественных обсуждений по проектам документов в области градостроительной деятельности

18 февраля 2022 г. город Пятигорск, пл. Ленина, 2, каб. 605

В соответствии с постановлением администрации города Пятигорска от 08.02.2022 № 303 общественные обсуждения по предоставлению разрешения на отклонение от предельных параметров разрешенного строительства многоэтажного жилого дома, расположенного по адресу: Ставропольский край, г. Пятигорск, ул. Бунимовича, д. 1, принадлежащего Обществу с ограниченной ответственностью «Раян», с параметрами:

предельное количество этажей зданий – 19 надземных этажей,

были назначены на период с 10 февраля 2022 года по 24 февраля 2022 года. Оповещение, информационные и демонстрационные материалы (проект) были опубликованы в газете «Пятигорская правда» от 10 февраля 2022 года № 16-17 и размещены 10 февраля 2022 года на официальном сайте муниципального образования города-курорта Пятигорска в информационно-телекоммуникационной сети «Интернет» по адресу: http://www.pyatigorsk.org.

Участники общественных обсуждений могли вносить предложения и замечания в письменной форме по указанному вопросу с 10 февраля 2022 года по 17 февраля 2022 года включительно:

1) посредством официального сайта муниципального образования города-курорта Пятигорска в информационно-телекоммуникационной сети «Интернет»: http://www.pyatigorsk.org;

2) в адрес Организатора общественных обсуждений в рабочие дни с 9-00 часов до 18-00 часов, в пятницу с 9-00 часов до 17-00 часов по адресу: город Пятигорск, пл. Ленина, 2 кабинет 605;

3) посредством записи в журнале учета посетителей экспозиции объекта, подлежащего рассмотрению на общественных обсуждениях по адресу: город Пятигорск, пл. Ленина, 2 кабинет 208.

Количество участников общественных обсуждений постоянно проживающих в пределах территориальной зоны, в границах которой расположен земельный участок, в отношении которого подготовлен проект, правообладатели находящихся в границах этой территориальной зоны земельных участков и (или) расположенных на них объектов капитального строительства, граждане, постоянно проживающие в границах земельных участков, прилегающих к земельному участку, в отношении которого подготовлен проект, правообладатели таких земельных участков или расположенных на них объектов капитального строительства, в интересах которых проводились общественные обсуждения и принявшие участие в общественных обсуждениях, – 0 (ноль) человек.

По результатам общественных обсуждений составлен протокол № 6 общественных обсуждений по проектам документов в области градостроительной деятельности от 18 февраля 2022 года, на основании которого подготовлено заключение о результатах общественных обсуждений.

В период проведения общественных обсуждений замечания и предложения не поступили.

Рекомендации Организатора о целесообразности или нецелесообразности учета внесенных участниками общественных обсуждений предложений и замечаний:

№ п/п	Участники общественных обсуждений	Содержание предложения и замечания	Аргументированные рекомендации
1.	-	-	-
2.	-	-	-

Выводы по результатам общественных обсуждений:

На основании протокола № 6 общественных обсуждений по проектам документов в области градостроительной деятельности от 18 февраля 2022 года Комиссия рекомендует:

предоставить разрешения на отклонение от предельных параметров разрешенного строительства многоэтажного жилого дома, расположенного по адресу: Ставропольский край, г. Пятигорск, ул. Бунимовича, д. 1, принадлежащего Обществу с ограниченной ответственностью «Раян», с параметрами:

предельное количество этажей зданий – 19 надземных этажей.

Председатель Комиссии **С. А. МАРЧЕНКО**
Секретарь Комиссии **А. А. ШИШКО**

КОМИССИЯ ПО ОРГАНИЗАЦИИ И ПРОВЕДЕНИЮ ОБЩЕСТВЕННЫХ ОБСУЖДЕНИЙ, ПУБЛИЧНЫХ СЛУШАНИЙ ПО ПРОЕКТАМ ДОКУМЕНТОВ В ОБЛАСТИ ГРАДОСТРОИТЕЛЬНОЙ ДЕЯТЕЛЬНОСТИ НА ТЕРРИТОРИИ МУНИЦИПАЛЬНОГО ОБРАЗОВАНИЯ ГОРОДА-КУРОРТА ПЯТИГОРСКА

ЗАКЛЮЧЕНИЕ
о результатах публичных слушаний по проекту внесения изменений в Правила землепользования и застройки муниципального образования города-курорта Пятигорска

город-курорт Пятигорск 10 февраля 2022 года

Дата, время и место проведения публичных слушаний:

Публичные слушания были назначены на:

17 января 2022 года на 10 часов 00 минут по адресу: город-курорт Пятигорск, поселок Горячеводский, ул. Ленина, 34 – для жителей поселка Горячеводского;

18 января 2022 года на 10 часов 00 минут по адресу: город-курорт Пятигорск, поселок Свободы, ул. Энгельса, 77 – для жителей поселка Свободы, села Привольного и села Золотушка;

19 января 2022 года на 10 часов 00 минут по адресу: город-курорт Пятигорск, станица Константиновская, ул. Октябрьская, 108 – для жителей станицы Константиновской, поселка Нижнеподкумского и поселка Среднего Подкумка;

20 января 2022 года на 10 часов 00 минут по адресу: город Пятигорск, пл. Ленина, 2 в здании администрации города (первый этаж, зал заседаний) – для жителей города Пятигорска.

Инициатор публичных слушаний: Глава города Пятигорска.

Публичные слушания назначены: постановлением администрации города Пятигорска от 20.12.2021 № 4814 «О назначении публичных слушаний по проекту внесения изменений в Правила землепользования и застройки муниципального образования города-курорта Пятигорска».

Наименование проекта: проект внесения изменений в Правила землепользования и застройки муниципального образования города-курорта Пятигорска.

Сведения об опубликовании оповещения о проведении публичных слушаний: общественно-политическая газета «Пятигорская правда» от 23 декабря 2021 года № 171-178; размещено 23 декабря 2021 года на официальном сайте муниципального образования города-курорта Пятигорска в информационно-телекоммуникационной сети «Интернет» http://www.pyatigorsk.org.

Информация о количестве участников публичных слушаний:

общее количество участников публичных слушаний – 3 (три) человека;

количество участников публичных слушаний постоянно проживающих на территории муниципального образования города-курорта Пятигорска или правообладатели находящихся в границах муниципального образования города-курорта Пятигорска объектов капитального строительства всего – 3 (три) человека;

количество иных участников публичных слушаний – нет.

Реквизиты протоколов публичных слушаний: протоколы публичных слушаний от 17 января 2022 года № 1, 18 января 2022 года № 2, 19 января 2022 года № 3, 20 января 2022 года № 4.

Внесенные предложения и замечания участников публичных слушаний:

Общее количество поступивших предложений – 7;

№ п/п	Участники публичных слушаний	Предложения и замечания	Аргументированные рекомендации
1.	Асланова Аниса Павловна	Исключить земельные участки с кадастровыми номерами 26:33:000000:19567 и 26:33:000000:19568, расположенные в территориальной зоне «Р-1» Зона отдыха (парки, скверы), и включении их в зону «Од» Предпринимательство	Рекомендовано отказать в принятии данного предложения, так как данный вопрос находится в производстве Пятигорского городского суда Ставропольского края. В настоящее время решение по данному вопросу не принято
2.	Управление архитектуры и градостроительства	1.Уточнить Карту зон с особым условием использования территории объектов культурного наследия; 2.Дополнить пункт 1 статьи 15 абзацами следующего содержания: «обнаружение мест захоронений погибших при защите Отечества, расположенных в границах муниципальных образований». 3.Заменить слова «СанПиН 2.2.1/2.1.1.1278-03» на слова «постановление Главного государственного врача РФ от 28.01.2021 № 2» 4.Внести изменения в Разрешенный вид использования земельного участка зон «Ж-2», «Ж-3», «Ж-4», исключив вид разрешенного использования: «Среднее и высшее профессиональное образование» (код 3.5.2); «Проведение научных исследований» (код 3.9.2); 5.Дополнить основные виды разрешенного использования земельных участков зон «Ж-1», «Ж-2», «Ж-3», «Ж-4», «Ж-5», «Од», «Ос», «Ко», «П», «К», «Т-1», «СХ-1», «СХ-2», «Р-1», «Р-1/2», «Р-2», «Р-3», «Р-3/1» видом разрешенного использования «Благоустройство территории» (код 12.0.2).	Рекомендовано принять предложения, так как они соответствуют сведениям, содержащимся в ЕГРН, и статье 35 Градостроительного кодекса Российской Федерации и предписанию к Акту проверки Министерства строительства и архитектуры Ставропольского края
3.	Правовое управление администрации города Пятигорска	Отнести земельные участки с кадастровыми номерами 26:33:290402:172, 26:33:000000:19694, 26:33:090203:1205, 26:33:130203:3302, 26:33:000000:19712, 26:33:100120:163 к зоне «Од» Предпринимательство; Внести изменения в соответствии с решениями суда от 11 декабря 2020 года по административному делу №3а-10/2020 и Апелляционного определения Судебной коллегии по административным делам Третьего аппеляционного суда общей юрисдикции от 11 августа 2021 года по делу № 66а-785/2021.	Рекомендовано внести изменения в ПЗЗ в соответствии с решениями суда. Рекомендовано внести изменения в ПЗЗ: земельные участки с кадастровыми номерами 26:33:130109:31, 26:33:130109:40, 26:33:130101:25, 26:33:130101:172, 26:33:130101:273, расположенные по ул. Московской, 26:33:200101:50, расположенный на юго-восточном склоне горы Машук, 26:33:150320:30, расположенный по ул. Первомайской, земельный участок, отнесенный к зоне «Од» Предпринимательство и расположенный по ул. Фабричной в районе дома № 16а в кадастровом квартале 26:33:210101, отнести к зоне «Р-1» Зона отдыха (парки, скверы).
4.	МУ «Управление имущественных отношений администрации города Пятигорска»	1.В разделе «Предельные (минимальные и (или) максимальные) размеры земельных участков, в том числе их площадь» зоны «Ж-1» Для индивидуального жилищного строительства пятый абзац дополнить словами: «, при отсутствии на земельном участке объектов капитального строительства – 500 кв. м»; 2. Внести изменения в Разрешенный вид использования земельного участка зоны «СХ-2» Ведение садоводства, дополнив его видом «Земельные участки общего назначения» (код 13.0).	Рекомендовано принять предложения, так как они соответствуют земельному законодательству.

Рекомендации Комиссии по результатам публичных слушаний:

Комиссия по организации и проведению общественных обсуждений, публичных слушаний по проектам документов в области градостроительной деятельности на территории муниципального образования город-курорт Пятигорск рекомендует внести изменения в представленный на публичные слушания проект внесения изменений в Правила землепользования и застройки муниципального образования города-курорта Пятигорска с учетом дополнений и замечаний и представить его Главе города Пятигорска для принятия решения об утверждении.

Председатель Комиссии **С. А. МАРЧЕНКО**
Секретарь Комиссии **А. А. ШИШКО**

ИФНС России по г. Пятигорску информирует

Функции по управлению долгом передаются в Межрайонную ИФНС России № 14

С 1 марта текущего года функции по управлению задолженностью будут переданы из территориальных налоговых органов региона в Межрайонную ИФНС России № 14 по Ставропольскому краю. В частности, указанная инспекция будет осуществлять взыскание задолженности с физических лиц, не являющихся индивидуальными предпринимателями, а также выполнять функции по работе с платежами, взысканию госпошлины, проведению зачетов/возвратов излишне уплаченных налогов, страховых взносов, акцизов и госпошлин.

Как и во всех налоговых органах, в Межрайонной ИФНС России № 14 будет организован личный прием и индивидуальное информирование налогоплательщиков. Обратиться в указанную инспекцию с 1 марта можно лично по адресу: г. Ставрополь, ул. Ленина д.293, литер А 1,

по номеру контакт-центра 8-800-222-22-22

и по номерам телефонов, размещенным в разделе «Контакты» сайта ФНС России www.nalog.gov.ru. Направить официальное обращение в инспекцию можно через сервис «Обратиться в ФНС России» или «Личный кабинет налогоплательщика для физических лиц». ⊗

ИФНС России по г. Пятигорску информирует

Сообщить о нарушениях в кассовом чеке можно в мобильном приложении

В мобильном приложении «Проверка чека» покупатель может отслеживать корректность осуществления расчета при покупках. Правильно ли осуществлен расчет, корректно ли передана в налоговую службу информация о проданном товаре, его стоимости – эту и другую информацию могут отслеживать покупатели самостоятельно через свой смартфон. Более того, приложение позволяет сообщать налоговикам информацию об обнаруженных нарушениях со стороны продавца.

Скачать приложение можно на сайте налоговой службы www.nalog.gov.ru в разделе «Новый порядок применения контрольно-кассовой техники», а также в App Store и Google play.

Сейчас в крае, как и по всей стране, проводится кампания, призванная побудить рыночников к соблюдению кассовой дисциплины. Большинство продавцов на рынках, ярмарках, в выставочных комплексах обязаны применять ККТ. Покупатели, используя мобильное приложение «Проверка чека» могут не только защитить свои права, но и побудить бизнес к соблюдению законодательства.

Подробную информацию об онлайн-кассах, мобильном приложении можно получить на сайте ФНС России (www.nalog.gov.ru) в разделе «Новый порядок применения контрольно-кассовой техники». ⊗

ИЗВЕЩЕНИЕ О ПРОВЕДЕНИИ СОБРАНИЯ О СОГЛАСОВАНИИ МЕСТОПОЛОЖЕНИЯ ГРАНИЦЫ ЗЕМЕЛЬНОГО УЧАСТКА

Кадастровым инженером *Новиковой Ириной Альбертовной,*
(фамилия, имя, отчество, почтовый адрес,

357560 Ставропольский край, г. Пятигорск, пос. Горячеводский, ул. Лысогорская, д. 11, irinaalbertovna@mail.ru, 8(8793)33-74-82, № 5448.
адрес электронной почты, контактный телефон, № регистрации в государственном реестре лиц, осуществляющих кадастровую деятельность)

выполняются кадастровые работы в отношении земельного участка с кадастровым № *26:33:310310:145* *(при наличии)*
расположенного: *край Ставропольский, г. Пятигорск, мкр. С/Т "Земляника" (массив N 15), садовый участок 145, КК 26:33:310310*
(адрес (местоположение), номер кадастрового квартала)

выполняются кадастровые работы в отношении земельного участка с кадастровым № *26:33:310310:186* *(при наличии)*
расположенного: *край Ставропольский, г. Пятигорск, мкр. С/Т "Земляника" (массив N 15), садовый участок 186, КК 26:33:310310*
(адрес (местоположение), номер кадастрового квартала)

выполняются кадастровые работы в отношении земельного участка с кадастровым № *26:33:310310:190* *(при наличии)*
расположенного: *край Ставропольский, г. Пятигорск, мкр. С/Т "Земляника" (массив N 15), садовый участок 190, КК 26:33:310310*
(адрес (местоположение), номер кадастрового квартала)

выполняются кадастровые работы в отношении земельного участка с кадастровым № *26:33:310310:198* *(при наличии)*
расположенного: *край Ставропольский, г. Пятигорск, С/Т "Земляника" (массив N 15), садовый участок 198 КК 26:33:310310*
(адрес (местоположение), номер кадастрового квартала)

выполняются кадастровые работы в отношении земельного участка с кадастровым № *26:33:310310:200* *(при наличии)*
расположенного: *край Ставропольский, г. Пятигорск, мкр. С/Т "Земляника" (массив N 15), садовый участок 200, КК 26:33:310310*
(адрес (местоположение), номер кадастрового квартала)

выполняются кадастровые работы в отношении земельного участка с кадастровым № *26:33:310310:213* *(при наличии)*
расположенного: *край Ставропольский, г. Пятигорск, мкр. С/Т "Земляника" (массив N 15), садовый участок 213, КК 26:33:310310*
(адрес (местоположение), номер кадастрового квартала)

выполняются кадастровые работы в отношении земельного участка с кадастровым № *26:33:310310:218* *(при наличии)*
расположенного: *край Ставропольский, г. Пятигорск, мкр. С/Т "Земляника" (массив N 15), садовый участок 218, КК 26:33:310310*
(адрес (местоположение), номер кадастрового квартала)

выполняются кадастровые работы в отношении земельного участка с кадастровым № *26:33:310310:225* *(при наличии)*
расположенного: *край Ставропольский, г. Пятигорск, мкр. С/Т "Земляника" (массив N 15), садовый участок 225, КК 26:33:310310*
(адрес (местоположение), номер кадастрового квартала)

выполняются кадастровые работы в отношении земельного участка с кадастровым № *26:33:310310:231* *(при наличии)*
расположенного: *край Ставропольский, г. Пятигорск, С/Т "Земляника" (массив N 15), садовый участок 231, КК 26:33:310310*
(адрес (местоположение), номер кадастрового квартала)

выполняются кадастровые работы в отношении земельного участка с кадастровым № *26:33:310310:235* *(при наличии)*
расположенного: *край Ставропольский, г. Пятигорск, С/Т "Земляника" (массив N 15), садовый участок 235, КК 26:33:310310*
(адрес (местоположение), номер кадастрового квартала)

выполняются кадастровые работы в отношении земельного участка с кадастровым № *26:33:310310:237* *(при наличии)*
расположенного: *край Ставропольский, г. Пятигорск, мкр. С/Т "Земляника" (массив N 15), садовый участок 237, КК 26:33:310310*
(адрес (местоположение), номер кадастрового квартала)

выполняются кадастровые работы в отношении земельного участка с кадастровым № *26:33:310310:239* *(при наличии)*
расположенного: *край Ставропольский, г. Пятигорск, С/Т "Земляника" (массив N 15), садовый участок 239, КК 26:33:310310*
(адрес (местоположение), номер кадастрового квартала)

выполняются кадастровые работы в отношении земельного участка с кадастровым № *26:33:310310:241* *(при наличии)*
расположенного: *край Ставропольский, г. Пятигорск, мкр. С/Т "Земляника" (массив N 15), садовый участок 241, КК 26:33:310310*
(адрес (местоположение), номер кадастрового квартала)

выполняются кадастровые работы в отношении земельного участка с кадастровым № *26:33:310310:242* *(при наличии)*
расположенного: *край Ставропольский, г. Пятигорск, С/Т "Земляника" (массив N 15), садовый участок 242, КК 26:33:310310*
(адрес (местоположение), номер кадастрового квартала)

выполняются кадастровые работы в отношении земельного участка с кадастровым № *26:33:310310:258* *(при наличии)*
расположенного: *край Ставропольский, г. Пятигорск, мкр. С/Т "Земляника" (массив N 15), садовый участок 258, КК 26:33:310310*
(адрес (местоположение), номер кадастрового квартала)

выполняются кадастровые работы в отношении земельного участка с кадастровым № *26:33:310310:264* *(при наличии)*
расположенного: *край Ставропольский, г. Пятигорск, мкр. С/Т "Земляника" (массив N 15), садовый участок 264, КК 26:33:310310*
(адрес (местоположение), номер кадастрового квартала)

выполняются кадастровые работы в отношении земельного участка с кадастровым № *26:33:310310:283* *(при наличии)*
расположенного: *край Ставропольский, г. Пятигорск, мкр. С/Т "Земляника" (массив N 15), садовый участок 283, КК 26:33:310310*
(адрес (местоположение), номер кадастрового квартала)

выполняются кадастровые работы в отношении земельного участка с кадастровым № *26:33:310310:304* *(при наличии)*
расположенного: *край Ставропольский, г. Пятигорск, мкр. С/Т "Земляника" (массив N 15), садовый участок 304, КК 26:33:310310*
(адрес (местоположение), номер кадастрового квартала)

выполняются кадастровые работы в отношении земельного участка с кадастровым № *26:33:310310:320* *(при наличии)*
расположенного: *край Ставропольский, г. Пятигорск, мкр. С/Т "Земляника" (массив N 15), садовый участок 320, КК 26:33:310310*
(адрес (местоположение), номер кадастрового квартала)

выполняются кадастровые работы в отношении земельного участка с кадастровым № *26:33:310310:325* *(при наличии)*
расположенного: *край Ставропольский, г. Пятигорск, мкр. С/Т "Земляника" (массив N 15), садовый участок 325, КК 26:33:310310*
(адрес (местоположение), номер кадастрового квартала)

выполняются кадастровые работы в отношении земельного участка с кадастровым № *26:33:310310:340* *(при наличии)*
расположенного: *край Ставропольский, г. Пятигорск, мкр. С/Т "Земляника" (массив N 15), садовый участок 340, КК 26:33:310310*
(адрес (местоположение), номер кадастрового квартала)

выполняются кадастровые работы в отношении земельного участка с кадастровым № *26:33:310310:362* *(при наличии)*
расположенного: *Ставропольский край, г Пятигорск, С/Т "Земляника" (массив № 15), 16-й Проезд, садовый участок 10, КК 26:33:310310*
(адрес (местоположение), номер кадастрового квартала)

выполняются кадастровые работы в отношении земельного участка с кадастровым № *26:33:310310:364* *(при наличии)*
расположенного: *край Ставропольский, г. Пятигорск, мкр. С/Т "Земляника" (массив N 15), садовый участок 364, КК 26:33:310310*
(адрес (местоположение), номер кадастрового квартала)

выполняются кадастровые работы в отношении земельного участка с кадастровым № *26:33:310310:448* *(при наличии)*
расположенного: *край Ставропольский, г. Пятигорск, мкр. С/Т "Земляника" (массив N 15), садовый участок 448, КК 26:33:310310*
(адрес (местоположение), номер кадастрового квартала)

выполняются кадастровые работы в отношении земельного участка с кадастровым № *26:33:310310:450* *(при наличии)*
расположенного: *край Ставропольский, г. Пятигорск, мкр. С/Т "Земляника" (массив N 15), садовый участок 450, КК 26:33:310310*
(адрес (местоположение), номер кадастрового квартала)

Заказчиком кадастровых работ является *Голушко Владимир Стефанович,*
(фамилия, инициалы физического лица

Ставропольский край, г.Пятигорск, ул.Февральская, д.79, кв.104; 8(928)982-59-66
или наименование юридического лица, его почтовый адрес и контактный телефон)

Собрание по поводу согласования местоположения границы состоится по адресу:
Ставропольский край, г. Пятигорск, ул. Университетская, 1, строение 2, офис 2.

« 28 » марта 2022 г. в *10* часов *00* минут.

С проектом межевого плана земельного участка можно ознакомиться по адресу:
Ставропольский край, г. Пятигорск, ул. Университетская, 1, строение 2, офис 2

Требования о проведении согласования местоположения границ земельных участков на местности принимаются с *« 25 » февраля 2022 г.* по *« 28 » марта 2022 г.* , обоснованные возражения о местоположении границ земельных участков после ознакомления с проектом межевого плана принимаются с *« 25 » февраля 2022 г. по « 28 » марта 2022 г.* по адресу:
Ставропольский край, г. Пятигорск, ул. Университетская, 1, строение 2, офис 2

Смежные земельные участки, с правообладателями которых требуется согласовать местоположение границ:
26:33:310310:144 – Ставропольский край, г Пятигорск, мкр. С/Т "Земляника" (массив N 15), 12-й проезд, кв садовый участок 23
26:33:310310:217 – край Ставропольский, г. Пятигорск, мкр. С/Т "Земляника", 12-й проезд,(массив N 15), садовый участок 16
26:33:310310:162 – край Ставропольский, г. Пятигорск, мкр. С/Т "Земляника" (массив N 15), садовый участок 162
26:33:310310:197 – Ставропольский край, г. Пятигорск, С/Т "Земляника" (массив N 15), 13-й Проезд, садовый участок № 35
26:33:310310:170 – Российская Федерация, Ставропольский край, город-курорт Пятигорск, город Пятигорск, садоводческое некоммерческое товарищество "Земляника" (массив № 15), участок 40
26:33:310310:212 – край Ставропольский, г. Пятигорск, мкр. С/Т "Земляника" (массив N 15),13-й Проезд садовый участок 6
26:33:310310:158 – край Ставропольский, г. Пятигорск, мкр. С/Т "Земляника" (массив N 15),13-й проезд, садовый участок 16
26:33:310310:261 – край Ставропольский, г. Пятигорск, мкр. С/Т "Земляника" (массив N 15), Садовый участок 14 проезд, 35
26:33:310310:226 – край Ставропольский, г. Пятигорск, мкр. С/Т "Земляника" (массив N 15),проезд 13, садовый участок 34
26:33:310310:230 – край Ставропольский, г. Пятигорск, мкр. С/Т "Земляника" (массив N 15), 13-й Проезд, садовый участок 42
26:33:310310:267 – край Ставропольский, г. Пятигорск, мкр. С/Т "Земляника" (массив N 15), проезд 14, садовый участок 47
26:33:310310:236 – Ставропольский край, г Пятигорск, С/Т "Земляника" (массив N 15), 13-й проезд, садовый участок 54
26:33:310310:274 – Ставропольский край, г Пятигорск, С/Т "Земляника" (массив N 15), садовый участок 61,проезд 14
26:33:310310:276 – край Ставропольский, г. Пятигорск, С/Т "Земляника" (массив 15), 14-й Проезд, садовый участок 65
26:33:310310:279 – край Ставропольский, г. Пятигорск, мкр. С/Т "Земляника" (массив N 15), 14-й проезд, садовый участок 71
26:33:310310:280 – край Ставропольский, г. Пятигорск,, мкр. С/Т "Земляника" (массив N 15), 14-й проезд, садовый участок 73
26:33:310310:256 – край Ставропольский, г. Пятигорск, мкр. С/Т "Земляника" (массив N 15), 14-й проезд, садовый участок 27
26:33:310310:265 – край Ставропольский, г. Пятигорск, С/Т "Земляника" (массив N 15), 14-й проезд, садовый участок 43
26:33:310310:295 – Ставропольский край, г Пятигорск, С/Т "Земляника",(массив N 15),Проезд 15, садовый участок 1
26:33:310310:286 – край Ставропольский, г. Пятигорск, мкр. С/Т "Земляника" (массив N 15),14-й проезд, садовый участок 286
26:33:310310:303 – край Ставропольский, г. Пятигорск, мкр. С/Т "Земляника" (массив N 15), садовый участок 17,15 й проезд
26:33:310310:319 – край Ставропольский, г. Пятигорск, С/Т "Земляника" (массив N 15), 15-й проезд, садовый участок 10
26:33:310310:343 – край Ставропольский, г. Пятигорск, С/Т "Земляника" (массив № 15), 16-й проезд, садовый участок 19
26:33:310310:322 – край Ставропольский, г. Пятигорск, С/Т "Земляника" (массив N 15), 15 Проезд, садовый участок 16
26:33:310310:361 – край Ставропольский, г. Пятигорск, С/Т "Земляника" (массив N 15), 16-й проезд, садовый участок 8
26:33:310310:381 – Ставропольский край, г. Пятигорск, С/Т "Земляника"(массив 15), 17-й проезд, садовый участок 7
26:33:310310:365 – край Ставропольский, г. Пятигорск, мкр. С/Т "Земляника" (массив N 15), садовый участок № 16 по 16 проезду
26:33:310310:447 – Ставропольский край, г. Пятигорск, С/Т "Земляника" (массив N 15), 21-й проезд, садовый участок № 3
26:33:310310:445 – Ставропольский край, г. Пятигорск, С/Т "Земляника" (массив N 15), 20-й Проезд, садовый участок 14
(кадастровые номера, адреса или местоположение земельных участков)

а также со всеми заинтересованными лицами, права которых могут быть затронуты в процессе данных кадастровых работ.

При проведении согласования местоположения границ при себе необходимо иметь документ, удостоверяющий личность, а также документы о правах на земельный участок (часть 12 статьи 39, часть 2 статьи 40 Федерального закона от 24 июля 2007 г. № 221-ФЗ «О кадастровой деятельности»). № 51 Реклама